ŘEZ A–A'

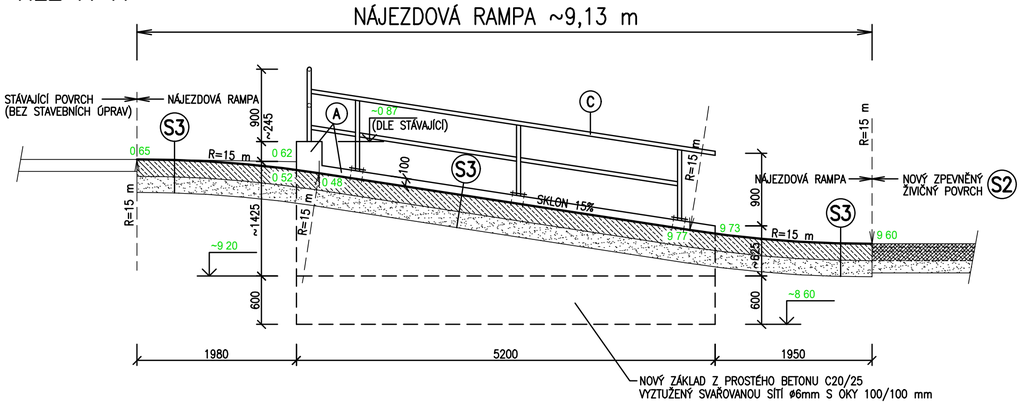

ŘEZ B–B'

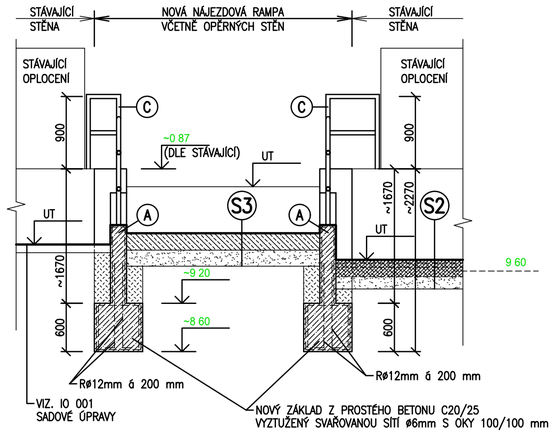

PŮDORYS

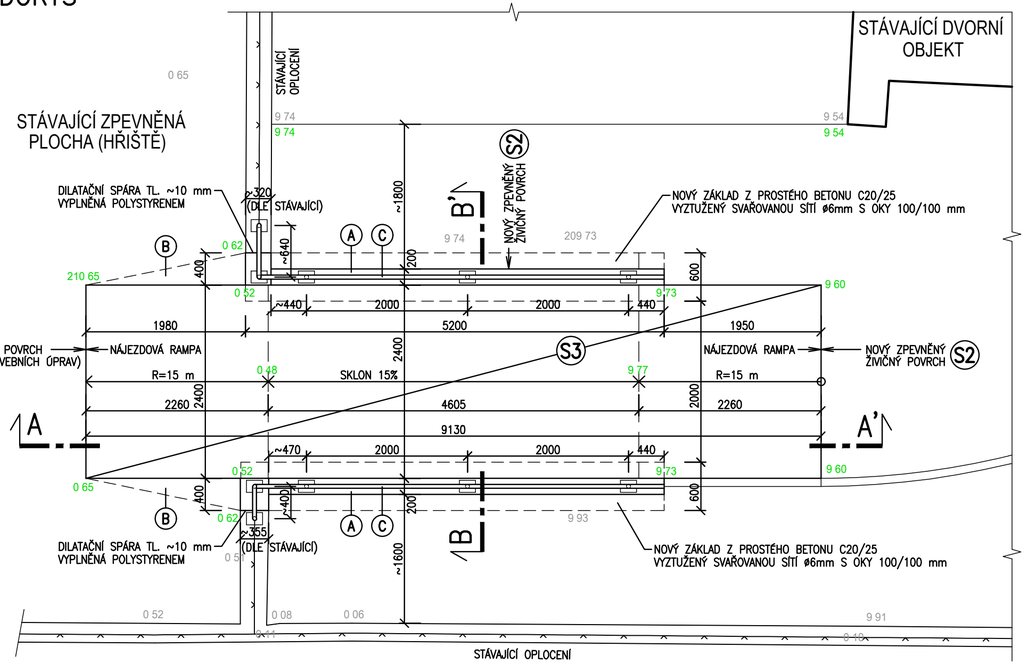

LEGENDA MATERIÁLŮ

- STÁVAJÍCÍ KONSTRUKCE
- KONSTRUKCE Z PROSTÉHO NEBO SLABĚ VYZTUŽENÉHO BETONU
- POJÍZDNÁ VRSTVA RAMPY Z CEMENTOVÉHO BETONU
- ŽIVIČNÉ VRSTVY NOVÉ ZPEVNĚNÉ PLOCHY
- ŠTĚRKODŘ
- ZÁSYP HUTNĚNOU ZEMINOU

SKLADBA ŽIVIČNÉ ZPEVNĚNÉ PLOCHY – S2

– ASFALTOVÝ BETON STŘEDNĚZRNNÝ ACO 11	TL. 40 mm
– OBALOVANÉ KAMENIVO ACP 16+	TL. 50 mm
– VRSTVA ZE SMĚSI STMELENÉ CEMENTEM SC C8/10	TL. 120 mm
– ŠTĚRKODŘ ŠDA	TL. 150 mm
CELKEM	TL.~360 mm

SROVNANÁ ZEMNÍ PLÁŇ (MODUL PŘETVÁRNOSTI PODLOŽÍ E_{def2} = min. 30 MPa)

SKLADBA BETONOVÉ VOZOVKY RAMPY – S3

– CEMENTOVÝ BETON CB II	TL. 210 mm
– ŠTĚRKODŘ ŠDA	TL. 200 mm
CELKEM	TL.~410 mm

SROVNANÁ ZEMNÍ PLÁŇ (MODUL PŘETVÁRNOSTI PODLOŽÍ E_{def2} = min. 45 MPa)

POZNÁMKA

- ROZMĚRY STÁVAJÍCÍCH SKRYTÝCH A NEPŘÍSTUPNÝCH KONSTRUKCÍ SE POUZE PŘEDPOKLÁDAJÍ
- HORNÍ ČÁST POHLEDOVÉ STĚNY BUDE MÍT ZKOSENÉ HRANY 20x20 mm
- PŘI PROVÁDĚNÍ ZEMNÍCH PRACÍ BUDOU RESPEKTOVÁNY PODZEMNÍ VEDENÍ PŘÍPADNÝCH STÁVAJÍCÍCH INŽENÝRSKÝCH SÍTÍ
- VEŠKERÉ NEJASNOSTI BUDOU KONZULTOVÁNY S GP
- VŠECHNY NOVÉ VIDITELNÉ BETONOVÉ KONSTRUKCE BUDOU OPATŘENY TRANSPARENTNÍM HYDROFOBIZAČNÍM NÁTĚREM
- BAREVNÉ ŘEŠENÍ POVRCHŮ ODSOUHLASÍ GP NA ZÁKLADĚ ZHOTOVITELEM PŘEDLOŽENÝCH VZORKŮ

(A) KONSTRUKCE NOVÉ VENKOVNÍ OPĚRNÉ STĚNY Z PROSTÉHO BETONU C25/30–XF4, XF2 VYZTUŽENÉ SVAŘOVANOU SÍTÍ ø6 mm S OKY 100/100 mm (SÍŤ OHNOUT DO TVARU OBRÁCENÉHO PÍSMENE "U"). NADZEMNÍ (VIDITELNÉ) ČÁSTI BUDOU PROVEDENY V POHLEDOVÉ KVALITĚ A OPATŘENY TRANSPARENTNÍM HYDROFOBIZAČNÍM NÁTĚREM

(B) DOPLNĚNÍ VYBOURANÉ SKLADBY STÁVAJÍCÍ ŽIVIČNÉ VRSTVY NOVOU SKLADBOU "S2" V SOUVISLOSTI S BOURÁNÍM STÁVAJÍCÍCH KONSTRUKCÍ

(C) NOVÁ KONSTRUKCE KOVOVÉHO ZÁBRADLÍ Z TRUBEK 44,5 x 3,2 mm KOTVENÁ (PŘES NAVAŘENOU PLOTNU TL. 8 mm) POMOCÍ CHEMICKÝCH KOTEV DO OPĚRNÉ STĚNY – CELKOVÁ HMOTNOST ~150 kg
POVRCHOVÁ ÚPRAVA – ŽÁROVĚ ZINKOVÁNO + NÁTĚR V ODSTÍNU RAL (BUDE UPŘESNĚNO BĚHEM STAVBY)

209.73 – STÁVAJÍCÍ VÝŠKOPIS
210.65 – NOVÝ VÝŠKOPIS

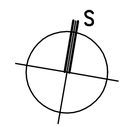

VÝŠKOVÝ SYSTÉM B.P.V.
MÍSTNÍ SOUŘADNÝ SYSTÉM

HLAVNÍ INŽENÝR PROJEKTU	ING. MIROSLAV SRNEC		PROJECT BUILDING
ZODPOVĚDNÝ PROJEKTANT	ING. MIROSLAV SRNEC		PROJECT BUILDING S.R.O., ERBENOVA 8, 60200 BRNO
VYPRACOVAL	ING. MIROSLAV SRNEC		
KONTROLOVAL	ING. MARIE BLAŽKEOVÁ		

INVESTOR :	Konzervatoř Brno, příspěvková organizace, třída Kpt. Jaroše 1890/45, Černá Pole, 662 54 Brno	FORMÁT	3 A4
		DATUM	ČERVENEC 2019
NÁZEV AKCE:	KONZERVATOŘ BRNO – STAVEBNÍ ÚPRAVY DVORA	STUPEŇ	DPS
MÍSTO:	třída Kpt. Jaroše 1890/45, Brno	ČÍSLO ZAKÁZKY	1019
ČÍSLO A NÁZEV OBJEKTU :	SO 001	SPECIALIZACE	D.1.1
NÁZEV VÝKRESU	KONSTRUKCE NÁJEZDOVÉ RAMPY	MĚŘÍTKO 1:50	ČÍSLO VÝKRESU D.1.1–202

14. 7. 2019 8:32 dop. Najezdova rampa_1019_DPS.dwg