
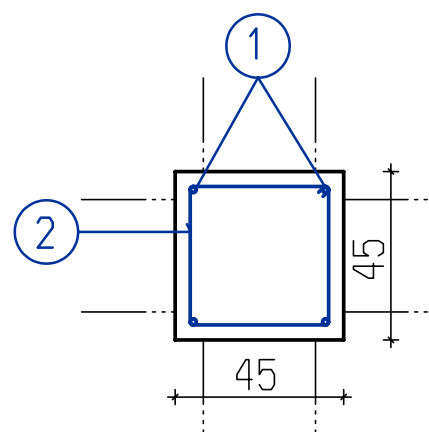


Sloup - celkem 8 KS

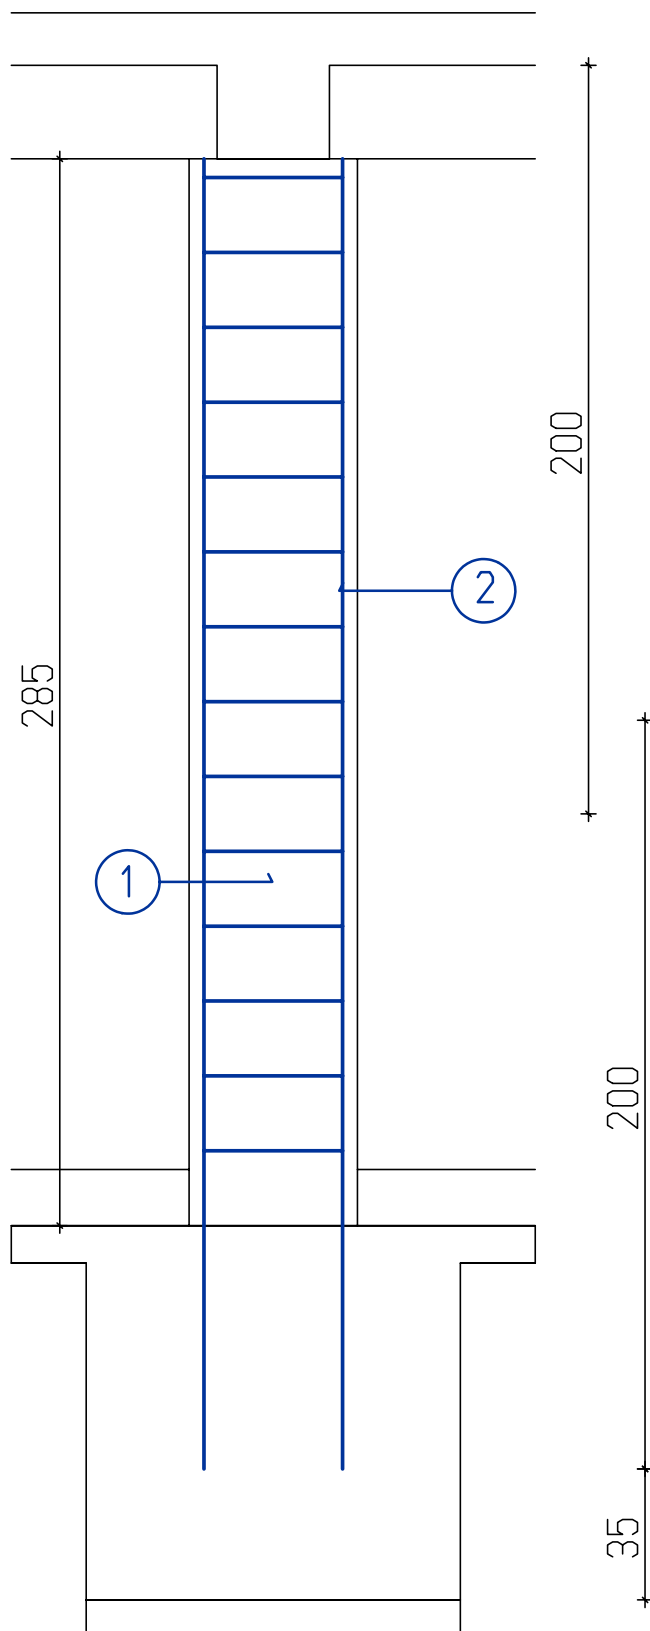

Pol.	Profil	Delka	KS	Celkem/KS/	Celkem/m/	Hmotnost/kg/
1	16	2000	8	8x8=64	128	128
2	8	1700	14	14x8=112	191	82

BETON: C25/30


OCEL: B500B

STUPEN PROSTREDI: XC4

KRYTI : h.v.40mm, tr.20mm

NAVRZENO DLE NORMY: CSN EN 1992-1-1

Zodpovědný projektant: Ing.Dalibor Klusáček

	Pod Zámkem 2881/5, 690 02 Břeclav, ICO 60744456, DIC CZ 60744456
	tel.519.440.551 - 569, E.mail : klusacek@okatelier.cz , www.okatelier.cz
	<u>Společnost je zapsána v obchodním rejstříku u KOS v Brně, oddíl C, vložka 18655</u>
	Akce: Prodejna zahradního centra, Valtice, Sobotní ul, parc.č.860 a 862
	Investor: Střední vinařská škola Valtice, příspěvková organizace, Sobotní 116, 691 42 Valtice