


PŘÍČNÝ ŘEZ 1:50
S POHLEDEM NA OPĚRU 2

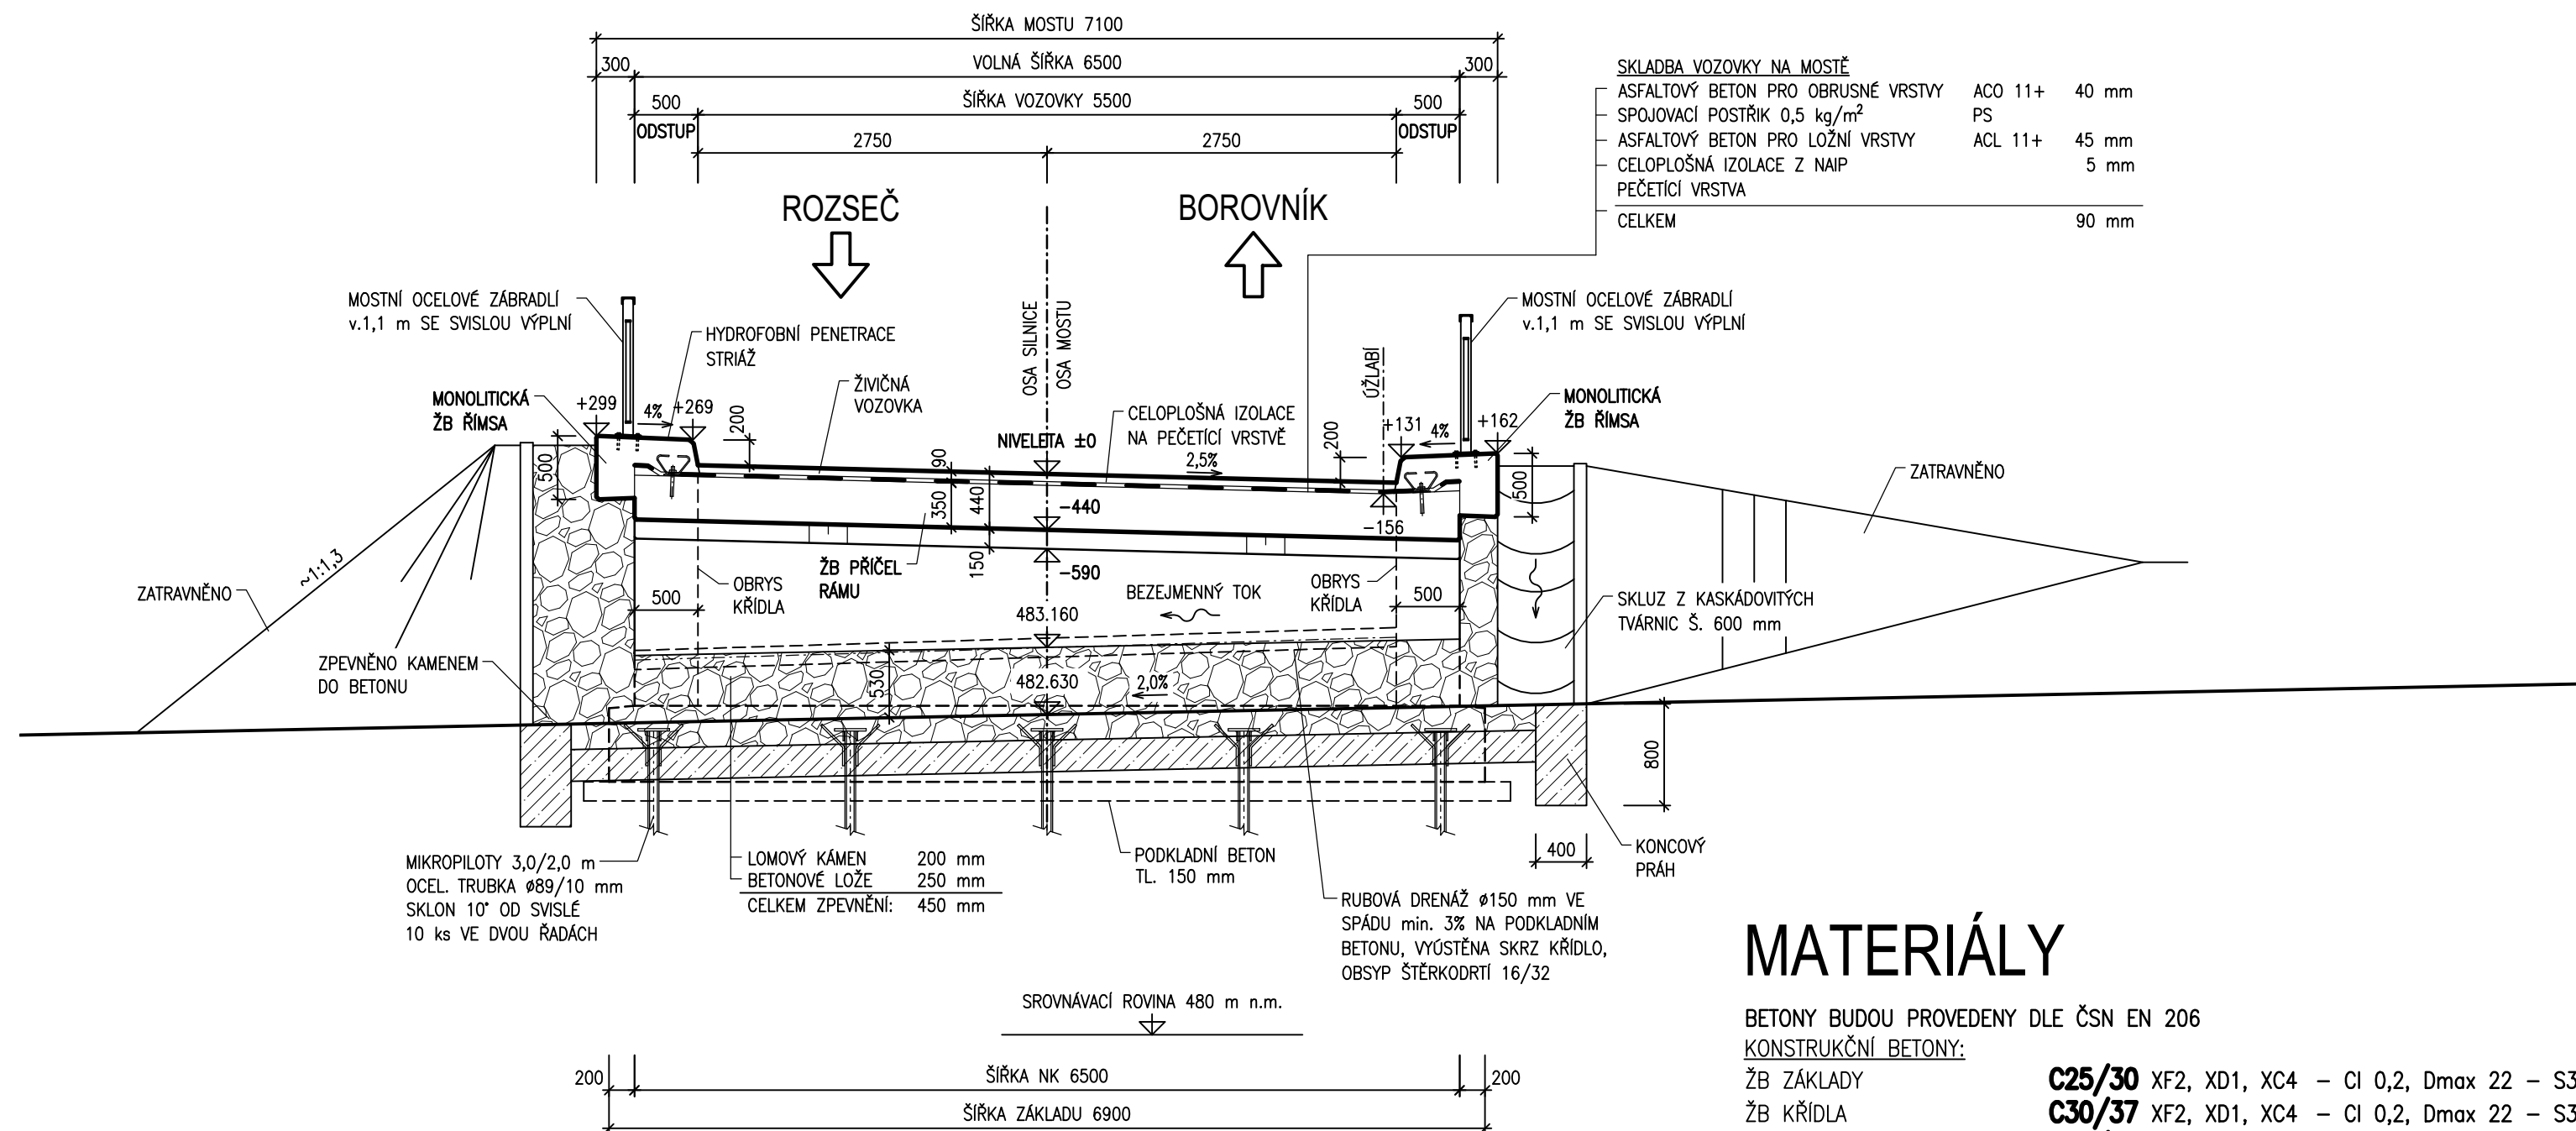

MATERIÁL

BETONY BUDOU PROVEDENY DLE ČSN EN 206

KONSTRUKČNÍ BETONY:

C25/30 XF2, XD1, XC4 – CI 0,2, Dmax 22 – S3

C30/37 XF2, XD1, XC4 – CI 0,2, Dmax 22 – S3

C30/37 XF2, XD1, XC4 – Cl 0,2, D_{max} 22 – S3

C30/37 XF4, XD3, XC4 – Cl 0.2, Dmax 16 – S4

333/34: 110, 112, 114 34: 3, 2, 2100-10 34:

OSTATNÍ BETONY:


C12/15n X0 – Cl 1,00 – Dmax 22

C20/25n XF3- Cl 1,00 - Dmax 22

C25/30n XF3- Cl 1.00 - Dmax 22


1000

AKCE	III/3901 Borovník, most 3901-1
------	--------------------------------

INVESTOR	Správa a údržba silnic Jihomoravského kraje příspěvková organizace kraje Žerotínovo náměstí 449/3, Veveří 602 00 Brno	
----------	---	---

B
SO 201

SOUŘADNICOVÝ SYSTÉM : S-JTSK
VÝŠKOVÝ SYSTÉM : Bpv

VEDOUCÍ PROJEKTANT	Ing. Martin ŘEHULKA	<i>Rehulka</i>	 PRIS PROJEKČNÍ KANCELÁŘ PRIS spol. s r. o. OSOVÁ 20, 625 00 BRNO		
ZODPOVĚDNÝ PROJEKTANT	Ing. Karel ZIFČÁK	<i>Zifcak</i>			
VYPRACOVAL	Ing. Karel ZIFČÁK	<i>Zifcak</i>			
Kontroloval	Ing. Jiří ŠRUBAŘ	<i>Šrubař</i>			
KRAJ	JIHOMORAVSKÝ	INVESTOR	SÚS Jihomoravského kraje, p.o.k.	DATUM	02/2020
III/3901 Borovník, most 3901-1 SO 201 - Most ev. č. 3901-1				FORMÁT	3 A4
				MĚŘÍTKO	1:50
				ÚČEL	PDPS
				ČÍS. ZAKÁZKY	20016
				ARCHIVNÍ ČÍS.	D201_05_PRR.dwg
NÁZEV OBJEKTU	SO 201 - Most ev. č. 3901-1			ČÍS. SOUPRAVY	PŘÍLOHA
NÁZEV PŘÍLOHY	PŘÍČNÝ ŘEZ				5