



1 skříň dvojdílná (pro dvě osoby) – 2x otevíráví dveře
uvnitř dále členěná na oddělení oděvu pracovního a civilního

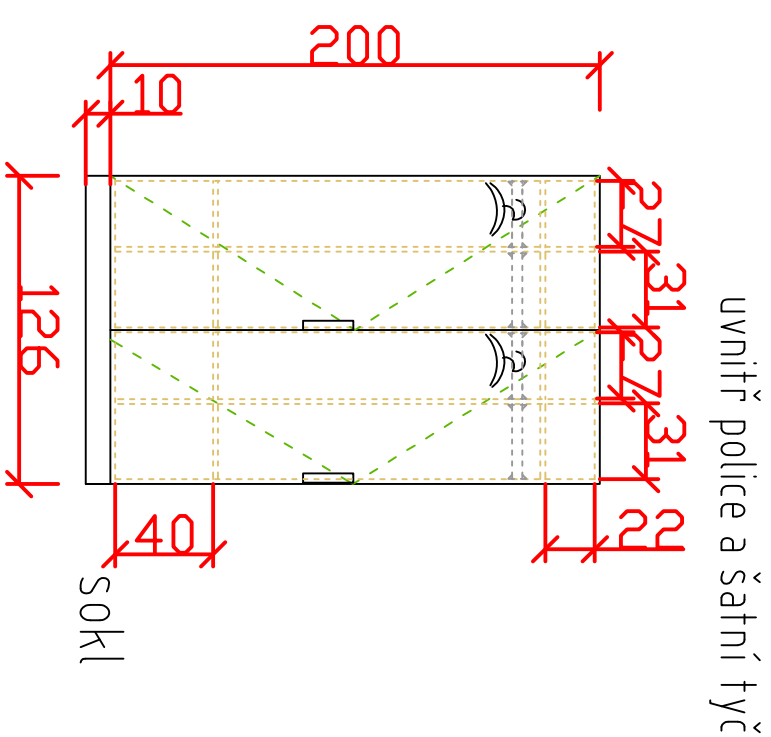

materiál : LTD lamino Kronospan
většina police, korpus skříně - 1738 BS
dveře skříně - tmavě zelená 153 PE

1 - dvojskříň šatní
2-polička nad umyvad. 50x 23
3-polička nad wc 80x30

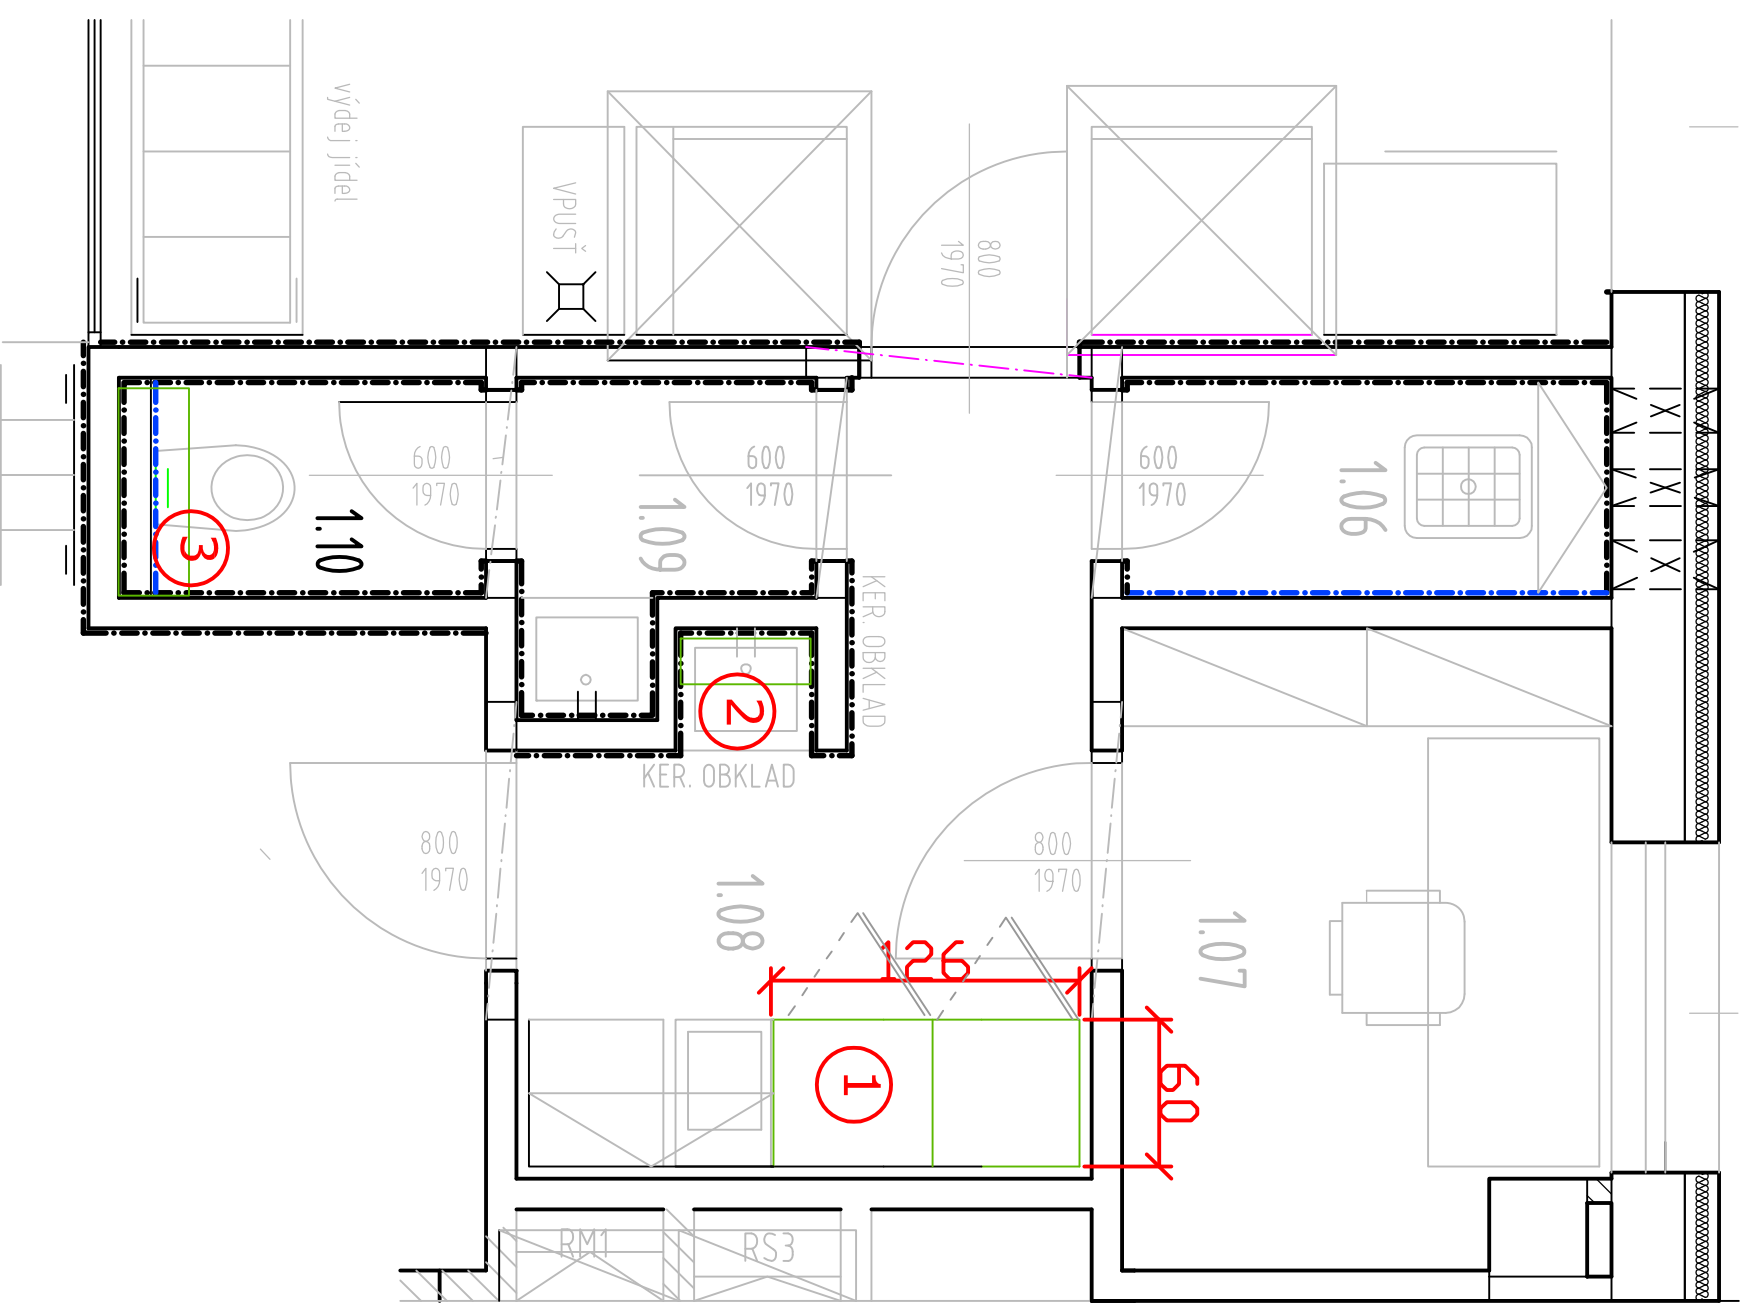

ŠATNA -přízemí-místnost 1.08 _označení č.13-schema místnosti šatny kuchárek

UPOZŮRNĚNÍ : dokumentace slouží k nacénění - nenahrazuje realizační dokumentaci
rozměry vychází z podkladů projektu plánované rekonstrukce - je tedy potřeba změřit nový stav
skutečného provedení, případně si ponechat rozměrové rezervy - či rezervy pro případnou úpravu,
pokud se bude nábytek vyrábět dopředu před stavebními úpravami