


skříňová sestava naproti oknu - půdorys


el.zásuvka ve výšce 110

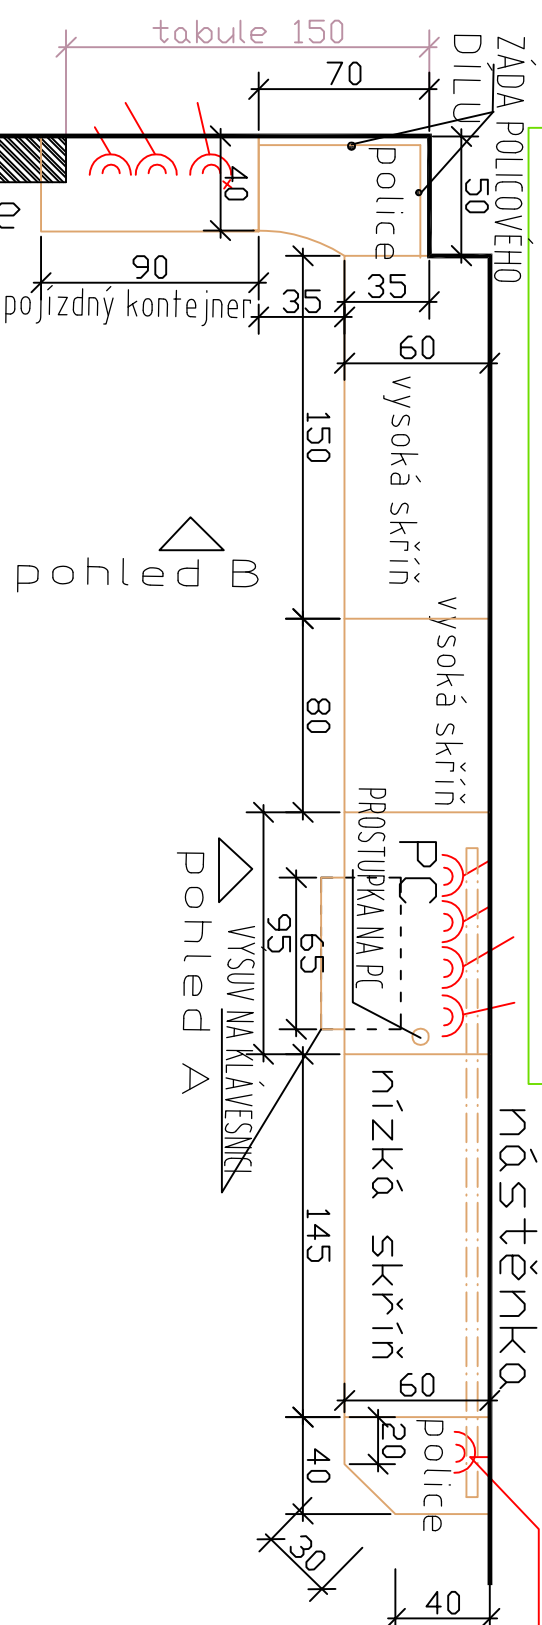


MATERIAL LTD - LAMINO KRONOSPAN
VĚTŠINA KRONOSPAN 685 PR
+ MODRÁ 125 PE
+ ORANŽOVÁ 132 PE
VIZ POHLEDY

skříňová sestava naproti oknu

poohled B - police a pojizdna zasuvkova skrin pod TV

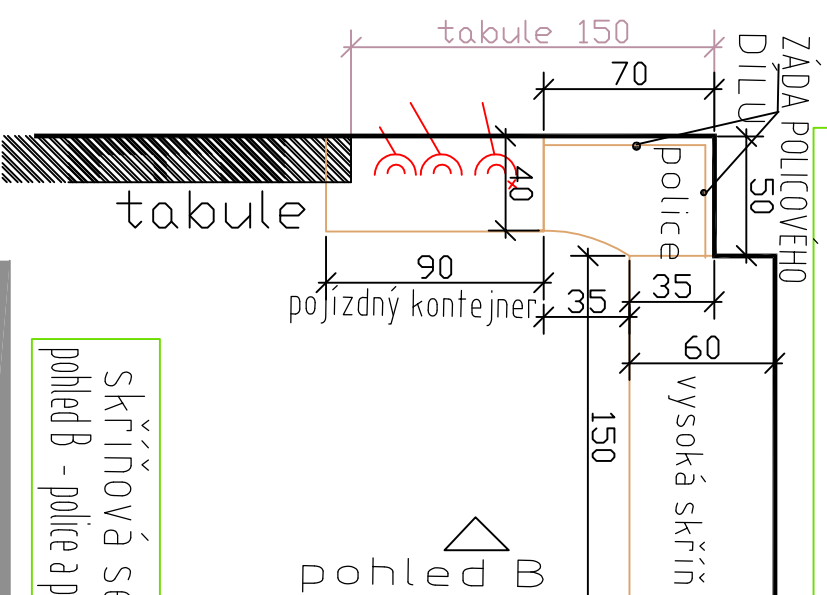

skříňová sestava naproti oknu - pohled A

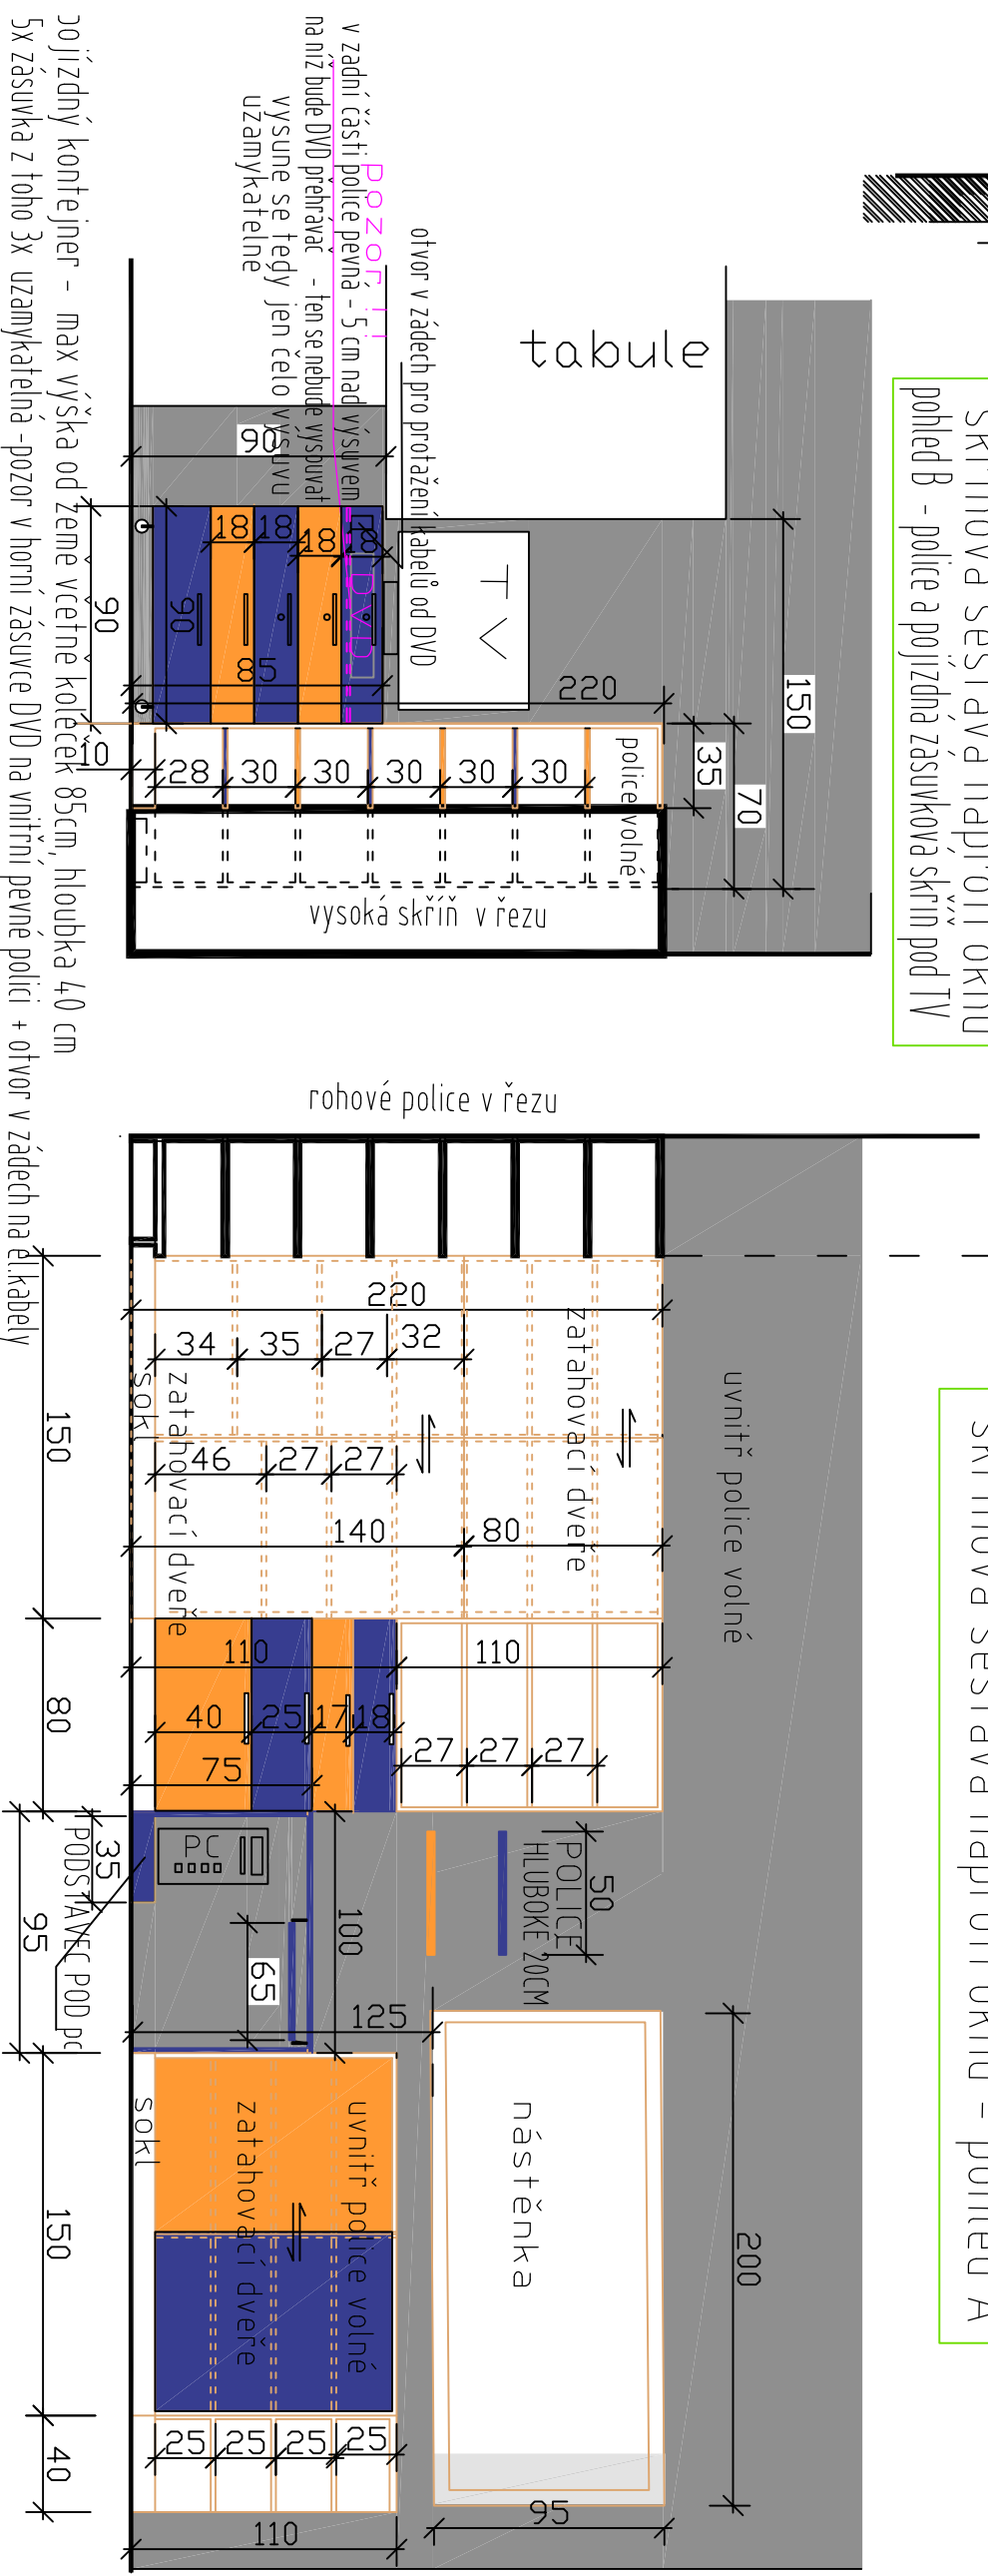

Třída - patro-místnost 2.05 _____ označení č.9-skrínová sestava na stěně naproti okna + druzina,

UPOZORNĚNÍ : dokumentace slouží k nacení - nenahrazuje realizační dokumentaci
rozměry vychází z podkladů projektu plánované rekonstrukce - je tedy potřeba změřit nový stav
skutečného provedení, případně si ponechat rozměrové rezervy - či rezervy pro případnou úpravu,
pokud se bude nábytek vyrábět dopředu před stavebními úpravami