


pozor ! důležité ohlídat posunetí el.zásuvek dle kót a zejména posunout polohu umyvadelka a dodržet rozměr

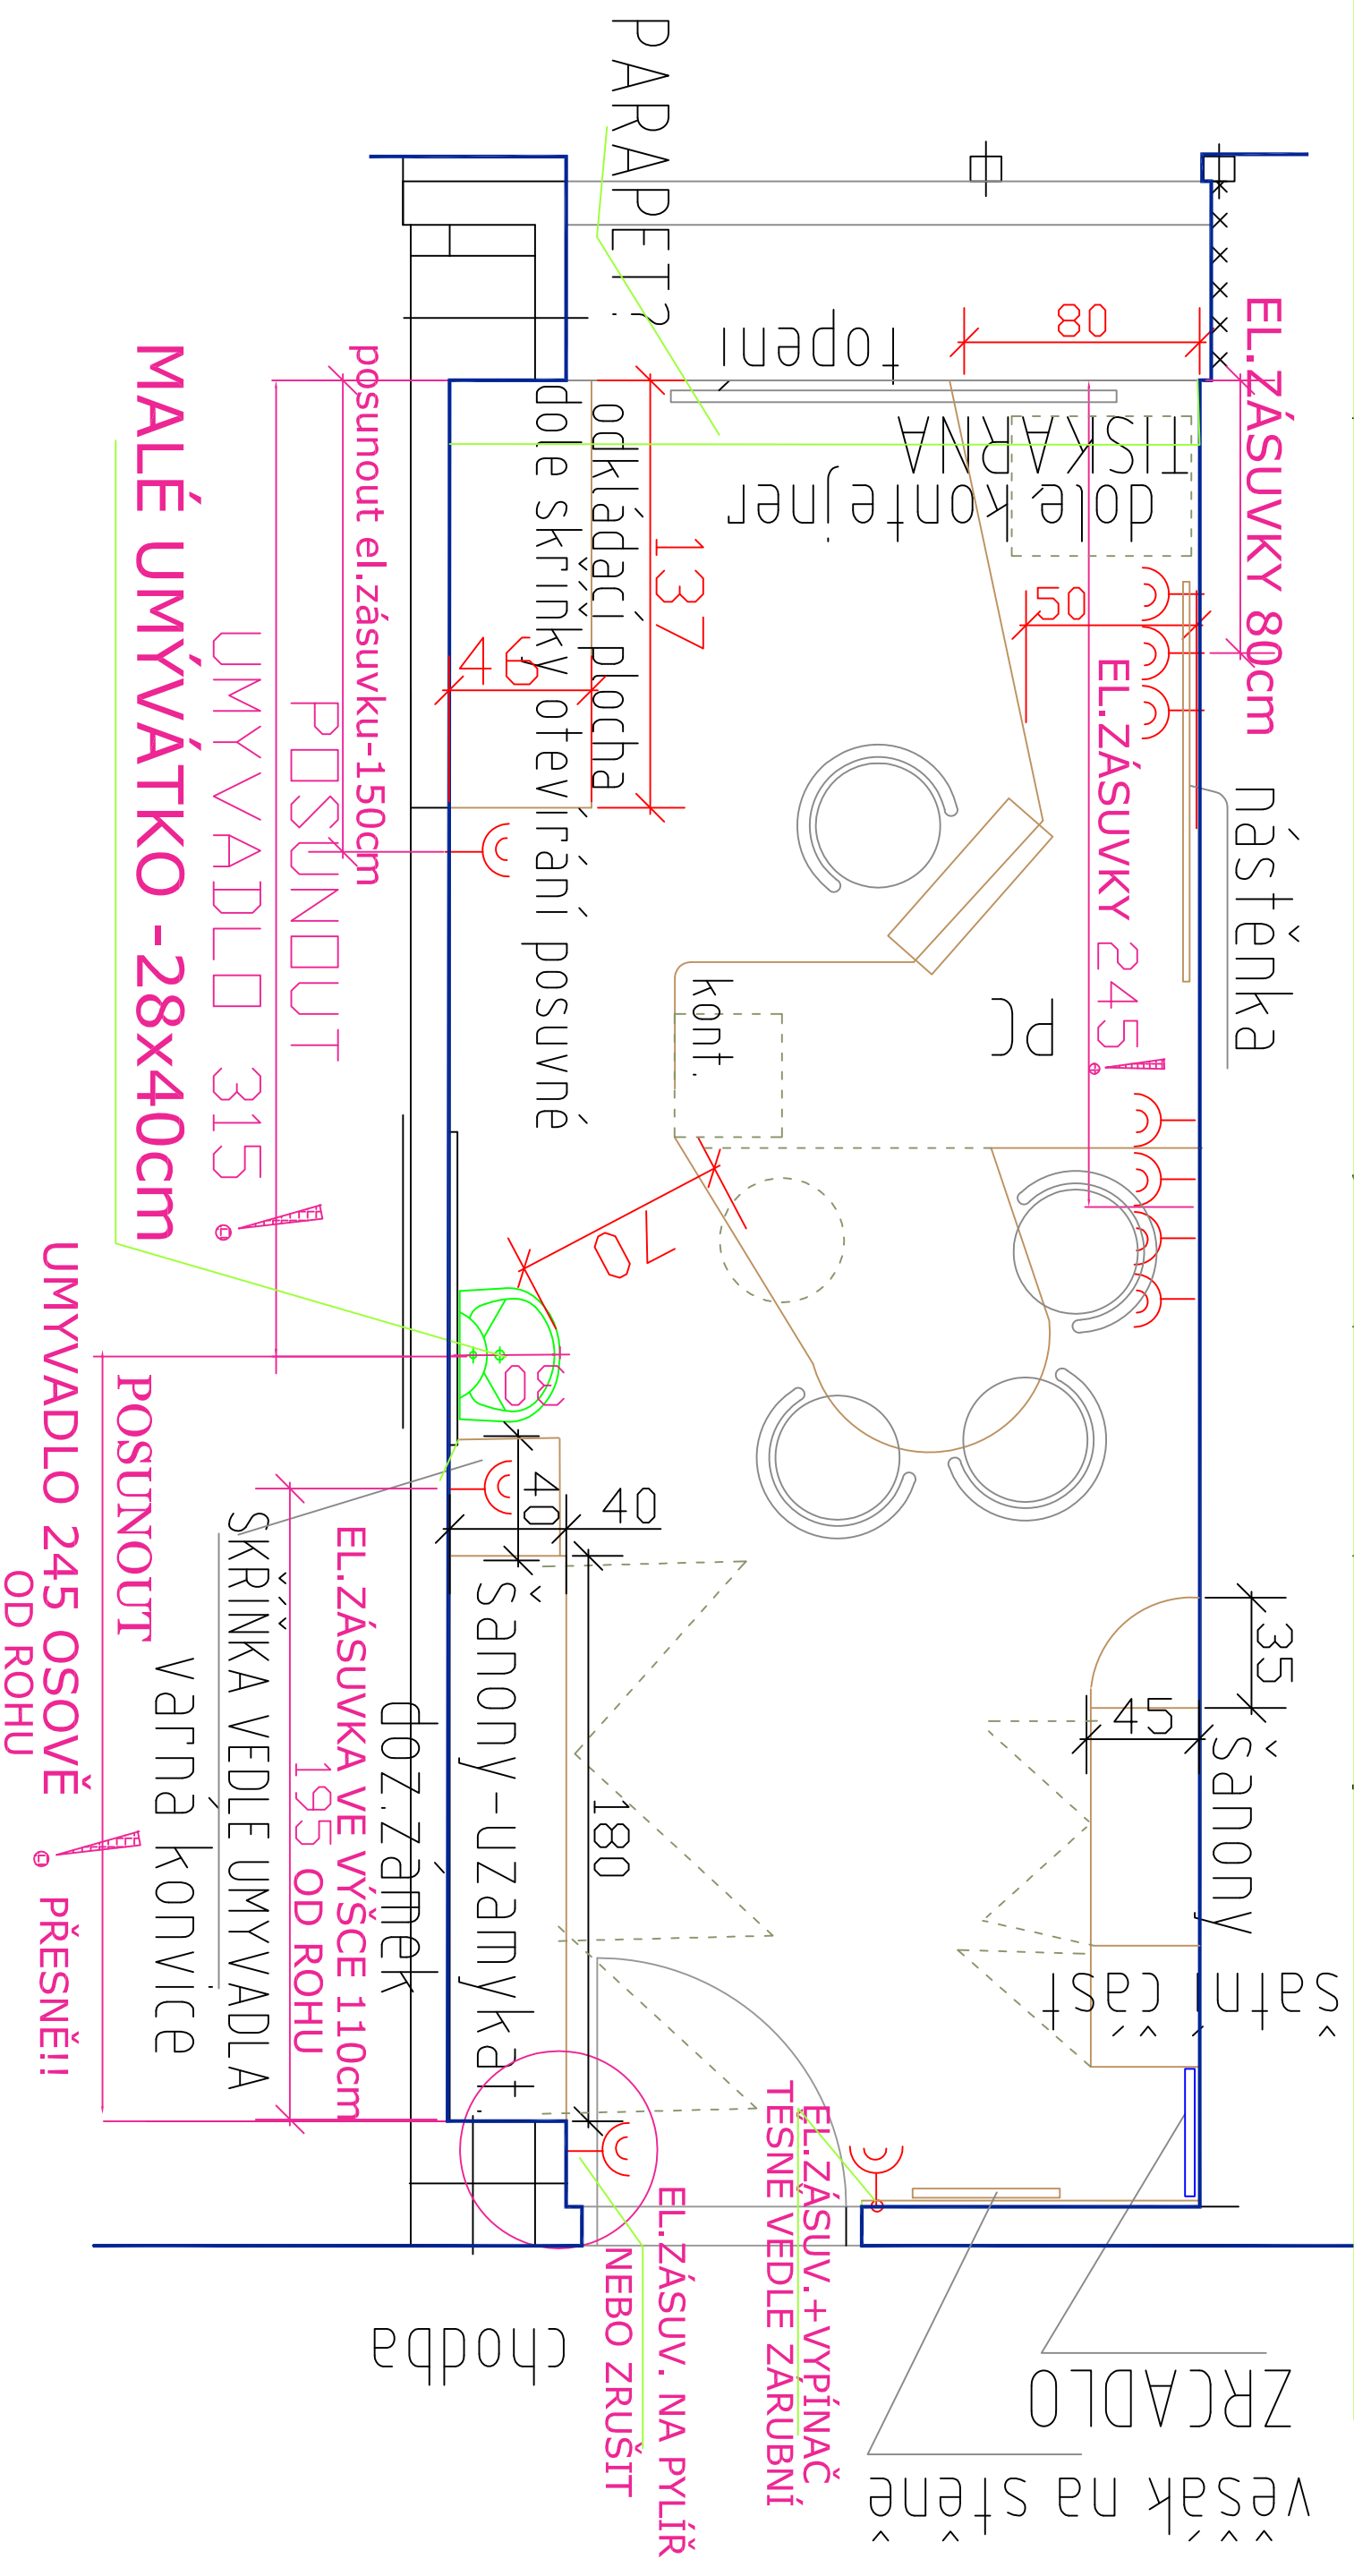

Pracovní hospodářky - patro-místnost 207a označení č. 7 - schema místnosti

UPOZORNĚNÍ : dokumentace slouží k nacénění - nenahrazuje realizační dokumentaci
rozměry vychází z podkladů projektu plánované rekonstrukce - je tedy potřeba změřit nový stav
skutečného provedení, případně si ponechat rozměrové rezervy - či rezervy pro případnou úpravu,
pokud se bude nabytek vyrábět dopředu před stavebními úpravami