


# skříňka pod umyvadlem a skříň

## PŮDORYS

načenit i vestav.  
dřez ( umyvad.)

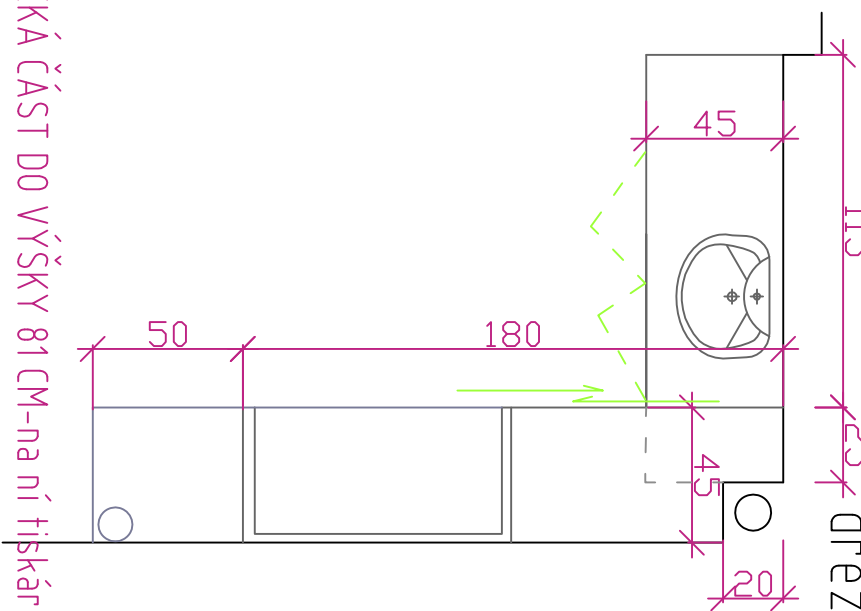


NÍZKÁ ČÁST DO VÝŠKY 81 CM-na ní tiskárna

prostupka nahore i do boku na propojení tiskárny s PC

VÝŠKA 81 PLATÍ, POKUD BUDE UMYVADLO VESTAVNÉ  
POKUD BUDE UMYVADLO OSAZENO STAVEBNÍ FIRMOU DO ZDI,  
, POTŘEBA UPRAVIT SKŘÍŇKU POD UMYVADLO

## PŮHLED

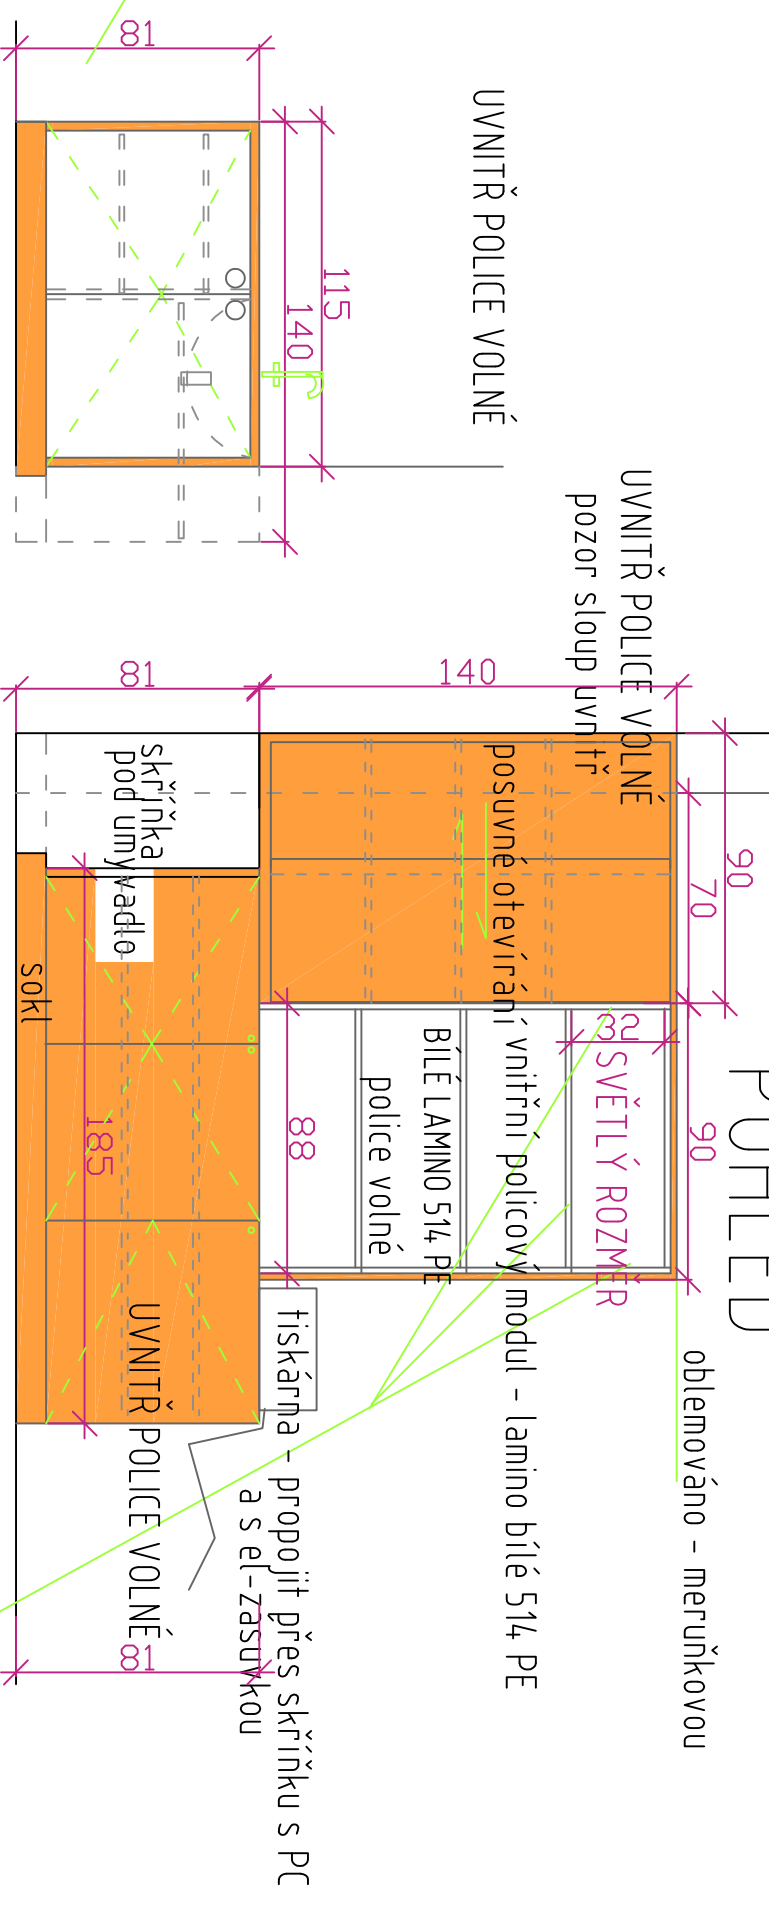

MATERIÁL LTD - většina lamino Kronospan 551 PE - meruňková

v kombinace s laminem bílým 514 PE : dvířka u skříňky pod umyvadlem

dále police a pohledové, vnitřní stěny v policeovém modulu

před realizací zjistit velikost a polohu umyvadla, ideálně načenit i vestavné umyvadlo do nábytku  
a zkonstruovat s investorem, kdo bude umyvadlo dodávat ( jako součást nábytku - vestavné tedy dodá truhlář. nebo  
stavební firma - v tom případě zjistit polohu umyvadla, nebo vyrobit skříň pod umyvad. až po dokončení stavby

Pracovna Logopeda - přístavba ŠPC - místnost 158 označení č. 2

skříňka pod umyvadlem a skříň na pravé straně

UPŮZORNĚNÍ : dokumentace slouží k načtení - nenahrazuje realizační dokumentaci  
rozměry vychází z příkladů projektu plánované rekonstrukce - je tedy potřeba změřit nový stav  
skutečného provedení, případně si ponechat reozměrové rezervy - ci rezervy pro případnou úpravu,  
pokud se bude nábytek vyrábět dopředu před stavebními úpravami