

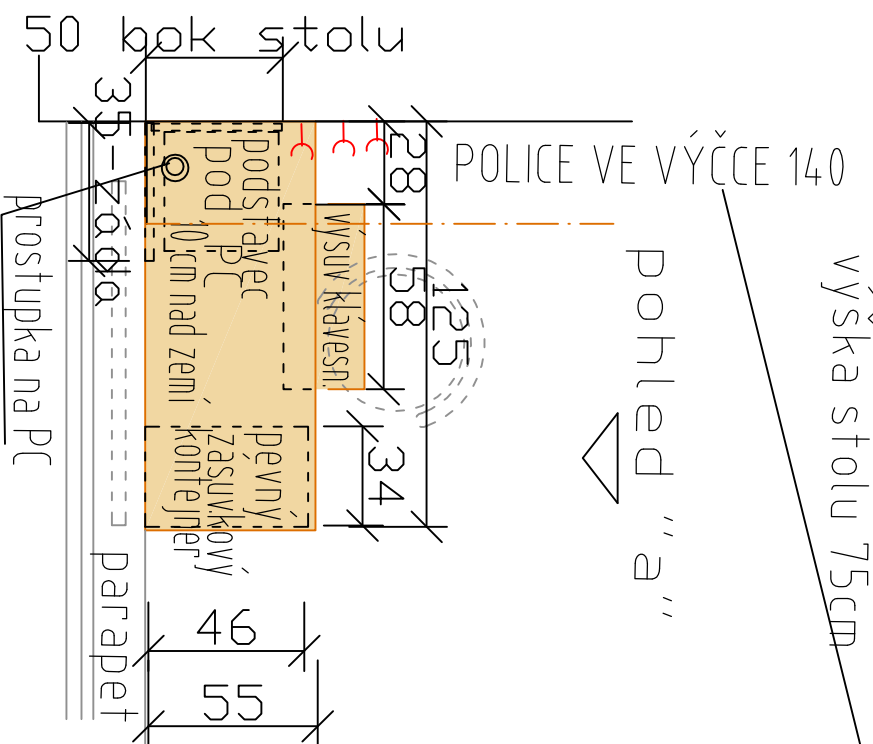


PRACOVNÍ STŮL - PŮDORYS

2X KAZET.POLICE ZAVESENA V PRAVO A VYKLOP NA VYKRESY (2 KS) - POHLED + SKRINKA U UMYVAD.

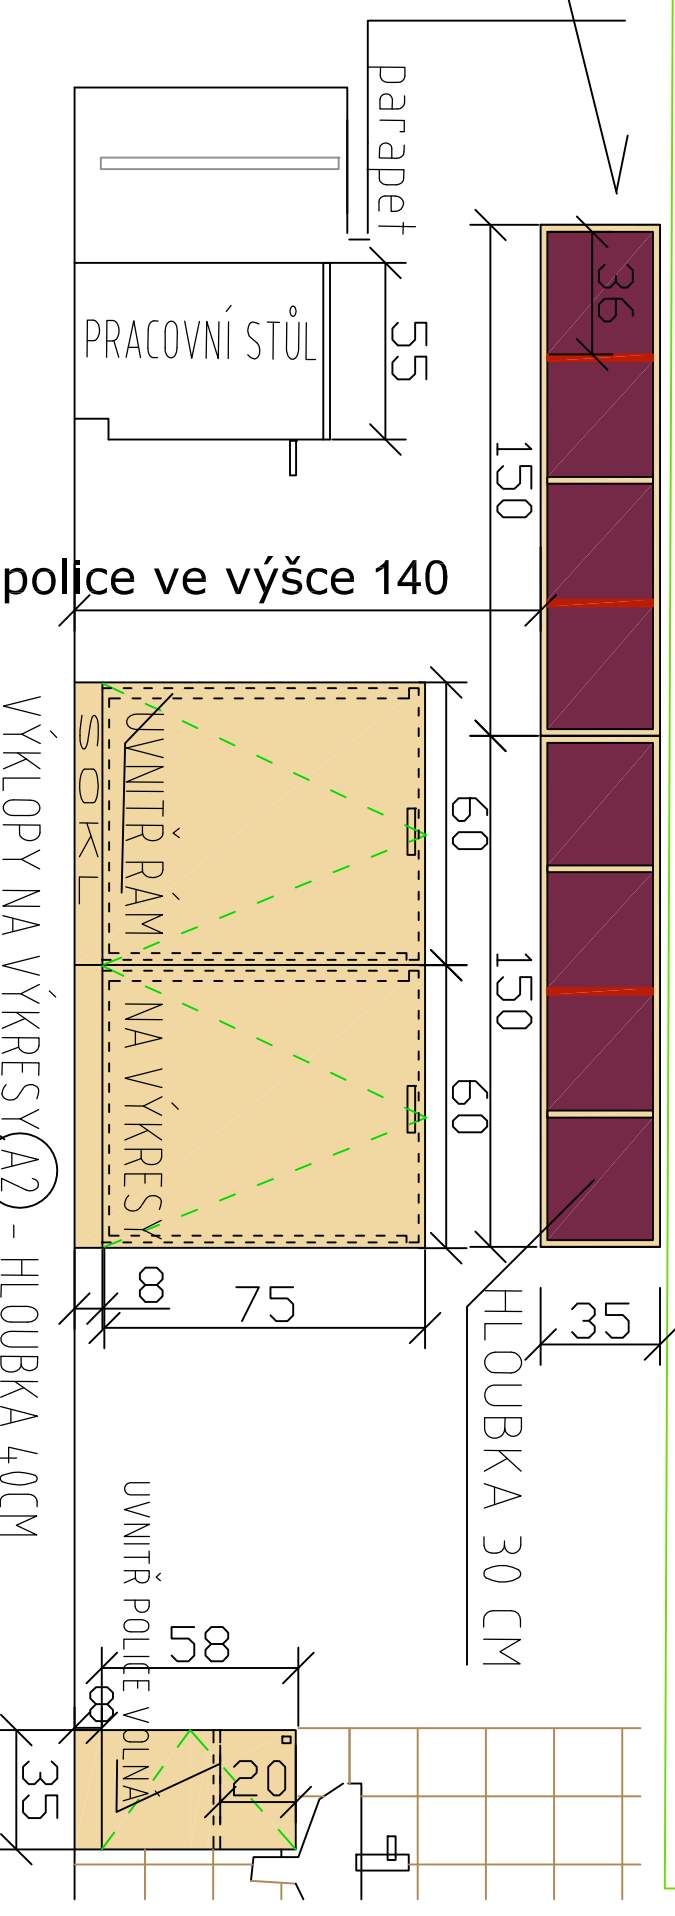

PRACOVNÍ STŮL - Pohled "a"

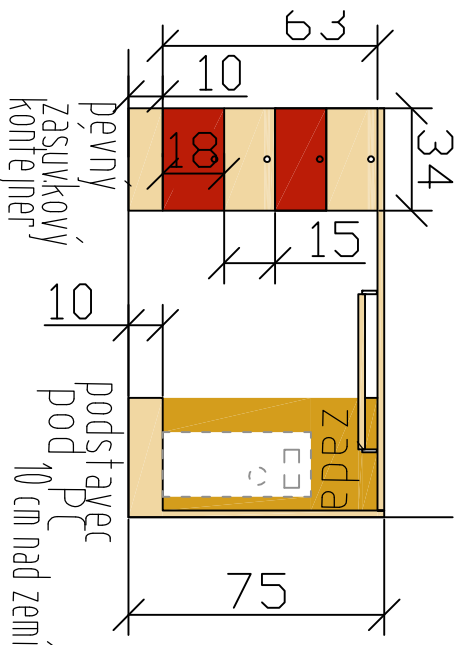

2x NÁSTĚNKA NA LEVÉ STĚNĚ VE VÝŠCE 120 CM- POHLED

zkonzultovať s MGR Procházkovou ze SPS Ibsenova

ROZMÉR FORMÁTU A2 : 60X 42cm

VÝKLOPY NA VÝKRESY (A2) - HLoubKA 40CM

HL0UBKA 30

MATERIAL

VĚŠŠINA LTD Kronosp. " dřevo "353 P
LTD Kronosp. řalová 9552 PE - ZADA POLIC. SEŠTAVY

LTD KRONOSP. ČERVENÁ 149 PE
NĚKTERÉ RÁMY POLIC, police NEBO ČELA ZÁSUVK

VIN - POHLEDY

Družina-přízemí - místnost 1.21 označení č.10- PRACOVNÍ STŮL

VÝKLOPY NA VÝKRESY, POLICE NA POMŮCKY, NÁSTĚNKY, SKŘÍNKY U UMÝVADLA.

UPOZORNĚNÍ : dokumentace slouží k nacenení - nenahrazuje realizaci dokumentaci

rozměry vychází z podkladů projektu plánované rekonstrukce – je tedy potřeba změřit nový stav skutečného provedení, případně si ponechat rozměrové rezervy – či rezervy pro případnou úpravu, pokud se bude nabytek vyrábět dopředu před stavebními úpravami.