pozor ! !! POUZE NACENIT - PŘED ZAČÁTKEM REALIZACE BUDOU DODÁNY DOPŘESŇUJÍCÍ VÝKRESY - ZÁKLADNÍ ROZMĚRY A OBSAH SE UŽ NEZMĚNÍ

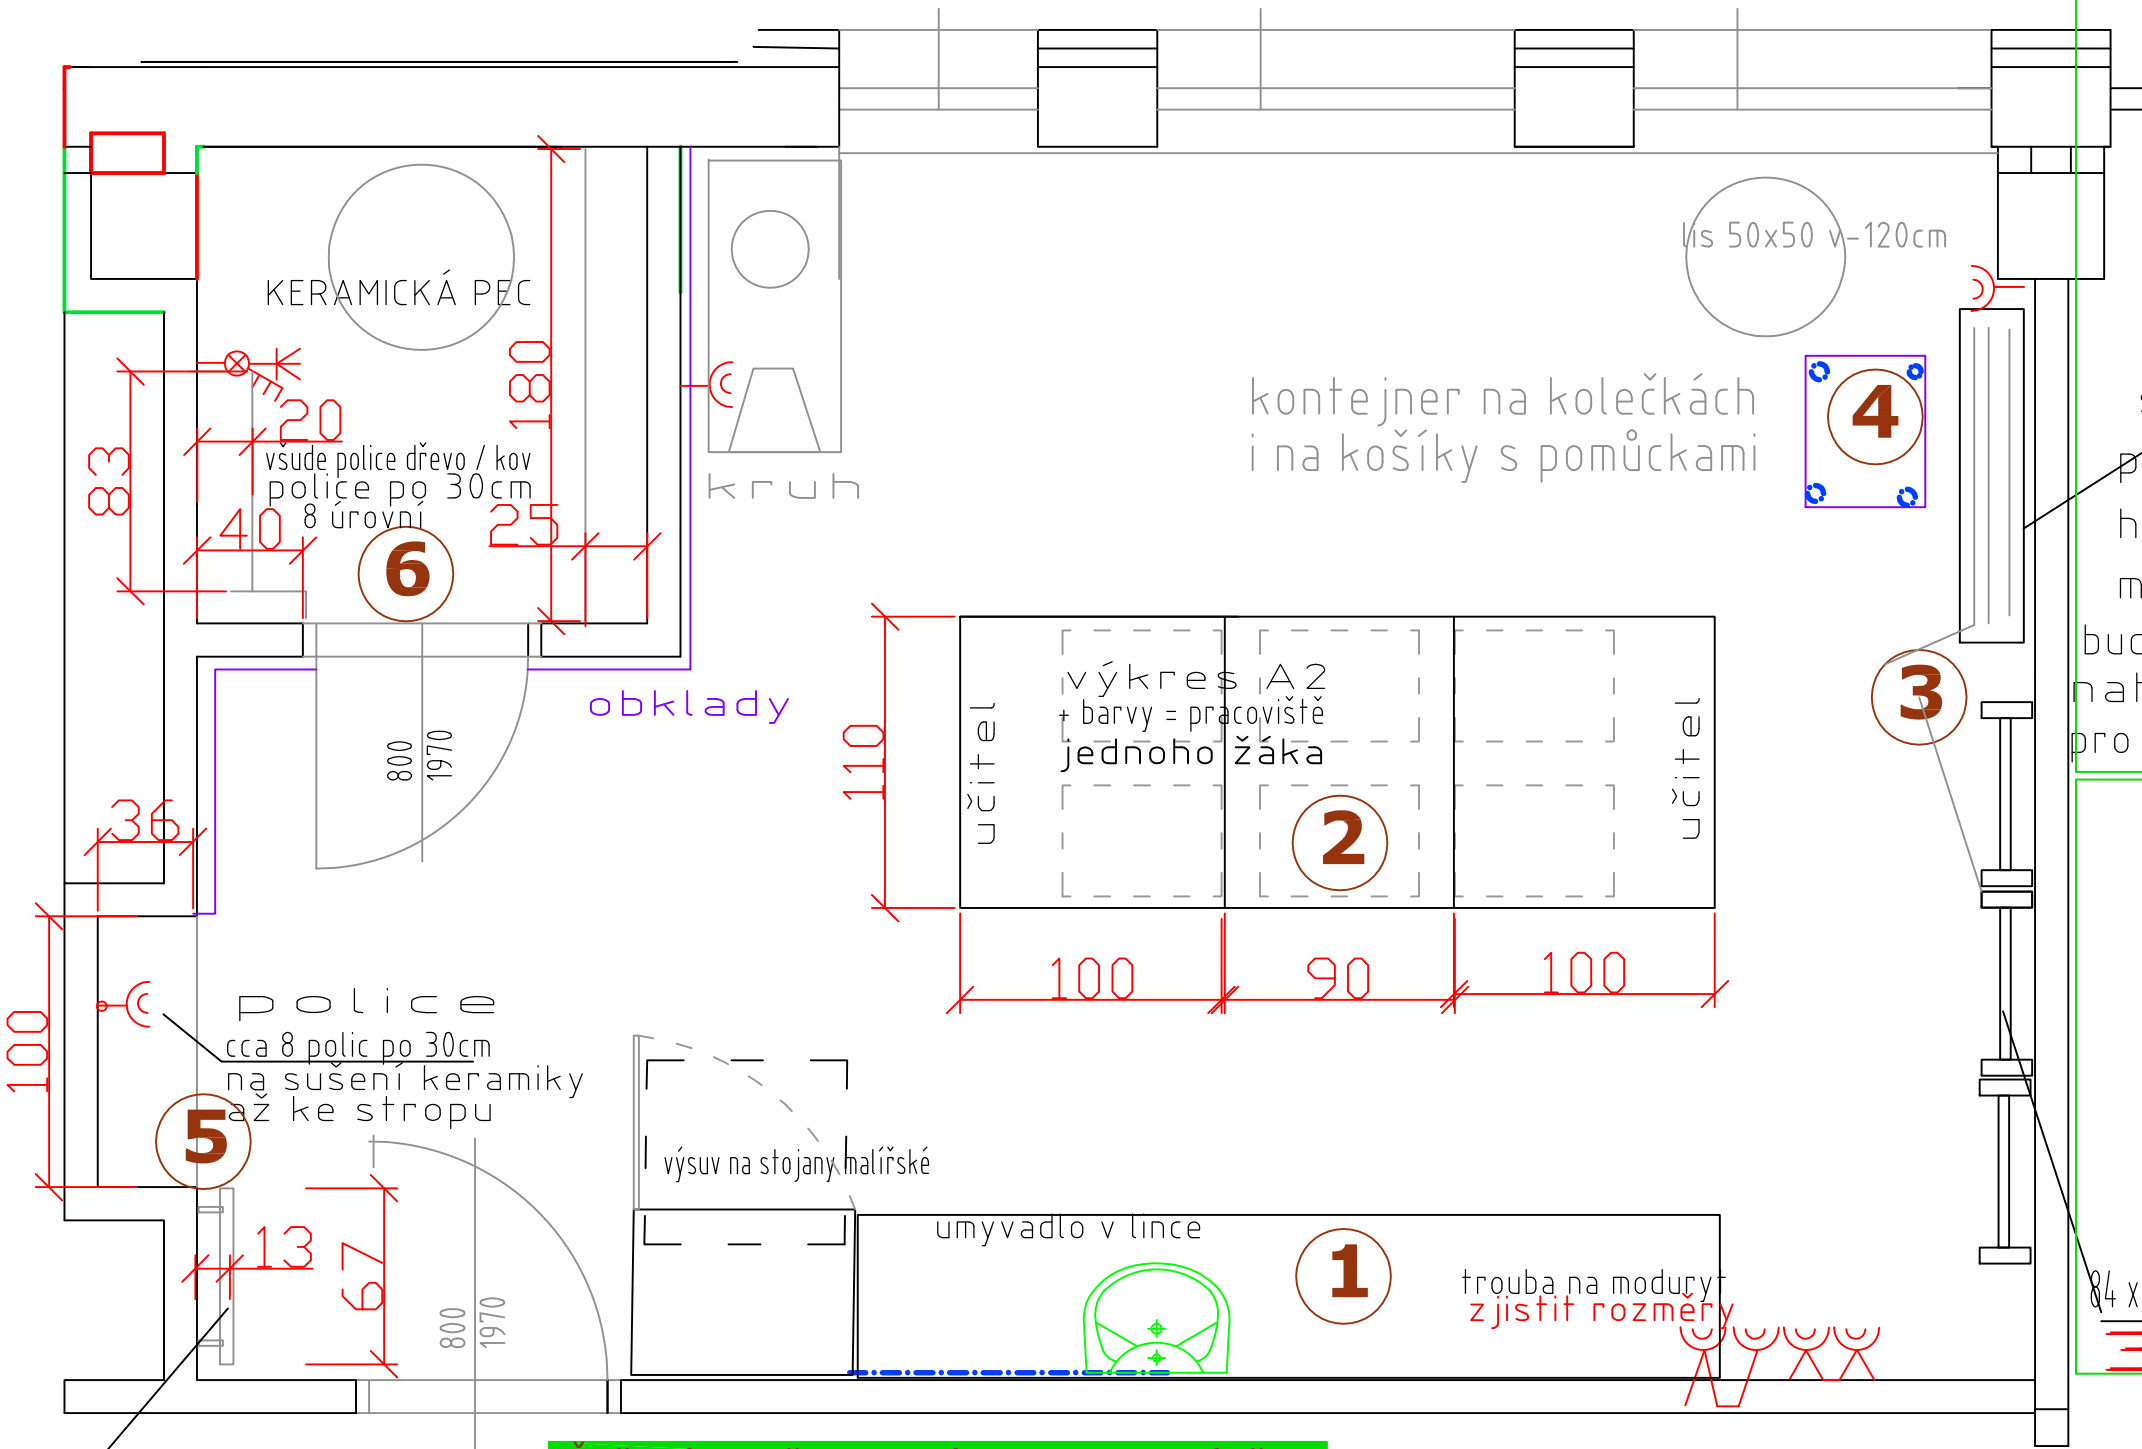

Řešené položky, které se budou vyrábět :

1)skříňová sestava s dřezem a troubou na moduryt a výsuvem na malířské stojany

2) sestava stolů pro práci žáků i s velkými výkresy

3)sušák na výkresy a rámy na zasunutí formátu A1 pro malování vestoje

4) kontejner na kolečkách na košíky s pomůckami

5) police na sušení keramiky (v nice) a rámy na sušení textilu

6) police v místnosti s pecí -možná kovová - dle vyjádření požární ochrany

materiál 2) 3)a 5) masiv, ostatní LTD

Keramická a víceúčelová dílna - přízemí - míst.č.136 - označení 14

schema místnosti

UPOZORNĚNÍ : dokumentace slouží k nacenění - nenahrazuje realizační dokumentaci
rozměry vychází z podkladů projektu plánované rekonstrukce - je tedy potřeba změřit nový stav skutečného provedení, případně si ponechat rezervy - či rezervy pro případnou úpravu, pokud se bude nábytek vyrábět dopředu před stavebními úpravami