


PARAPETY - ZJIŠTIT - OHLÍDAT PŘESAH, PŘÍPADNĚ UPRAVIT NÁBYTEK - počítat s topením pod oknem

všude ohlídat malá umývatka 40x28 max a správnou polohu dle kóty - nacenit i vestavné umyvadlo do nábytku

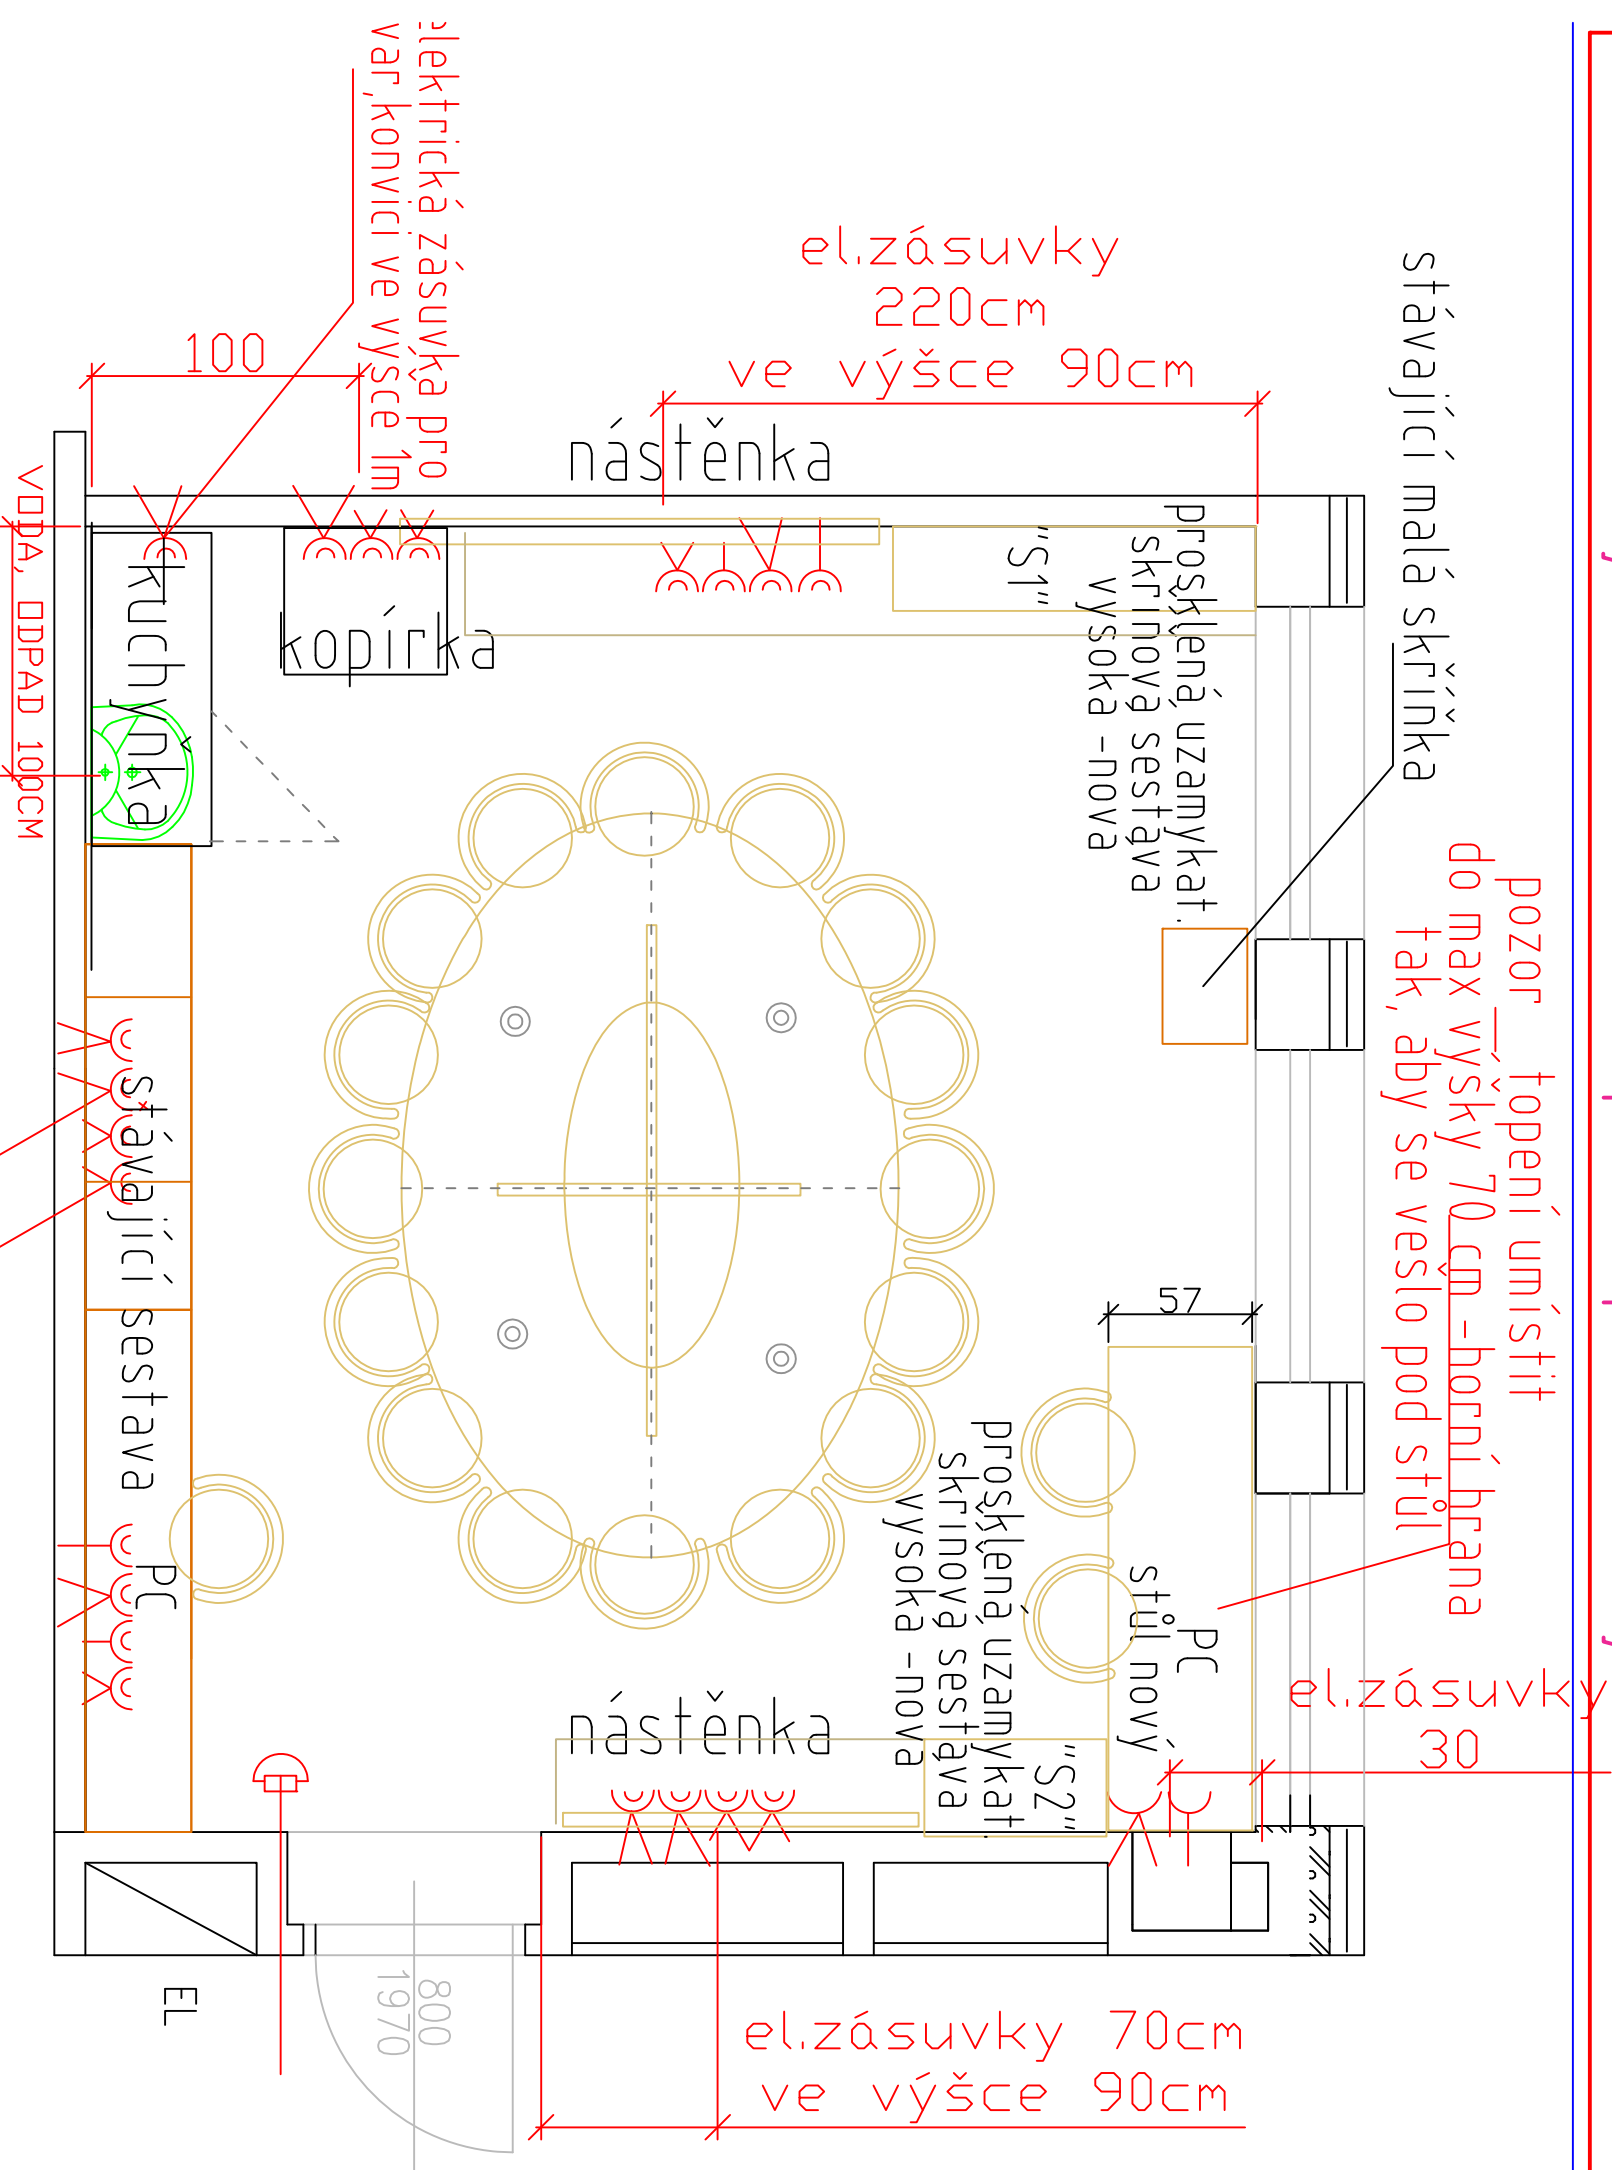

Sborovna - Patro - místnost 2.03 \_označení č.6- schema místnosti

UPOZORNĚNÍ : dokumentace slouží k nacenění - nenahrazuje realizační dokumentaci  
rozměry vychází z podkladů projektu plánované rekonstrukce - je tedy potřeba změřit nový stav  
skutečného provedení, případně si ponechat rozměrové rezervy - či rezervy pro případnou úpravu,  
pokud se bude nábytek vyrábět dopředu před stavebními úpravami