


ŘEZ CHRÁNIČKOU M 1:20

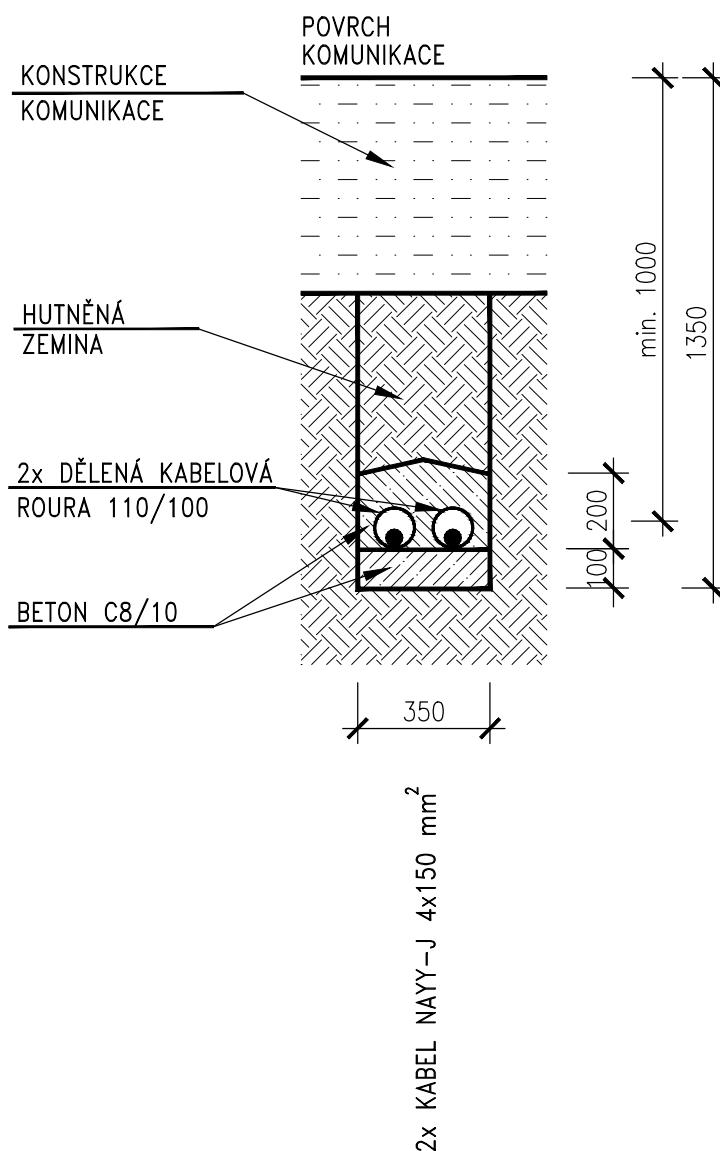


401

SOUŘAD. SYSTÉM: S-JTSK

DUSP

VÝŠKOVÝ SYSTÉM: B.p.v.

VYPRACOVAL ING. MASÁŘÍK	DATUM ZÁŘÍ 2019	ÚČEL DUSP	MĚŘÍTKO 1 : 20	 <p>Projektová kancelář pro dopravní a inženýrské stavby Kabátňíkova 5, 602 00 BRNO</p>
NÁZEV VÝKRESU ŘEZ CHRÁNIČKOU			ČÍS. VÝKRESU 3	