


ŘEZ CHRÁNIČKOU M 1:20

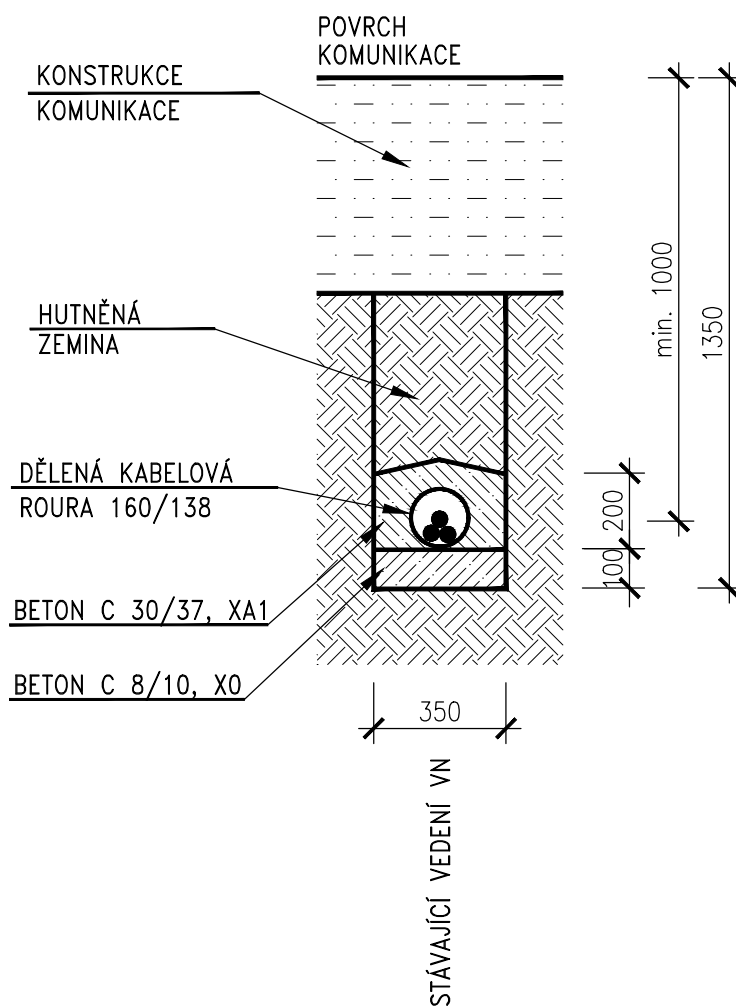


411.2

SOUŘAD. SYSTÉM: S-JTSK

DUSP

VÝŠKOVÝ SYSTÉM: B.p.v.

VYPRACOVAL ING. MASÁŘÍK	DATUM ZÁŘÍ 2019	ÚČEL DUSP	MĚŘÍTKO 1 : 20	
NÁZEV VÝKRESU ŘEZ CHRÁNIČKOU			ČÍS. VÝKRESU 4	

Projektová kancelář
pro dopravní a inženýrské stavby
Kabátňikova 5, 602 00 BRNO