Pohled od jihovýchodu

Půdorys 4NP

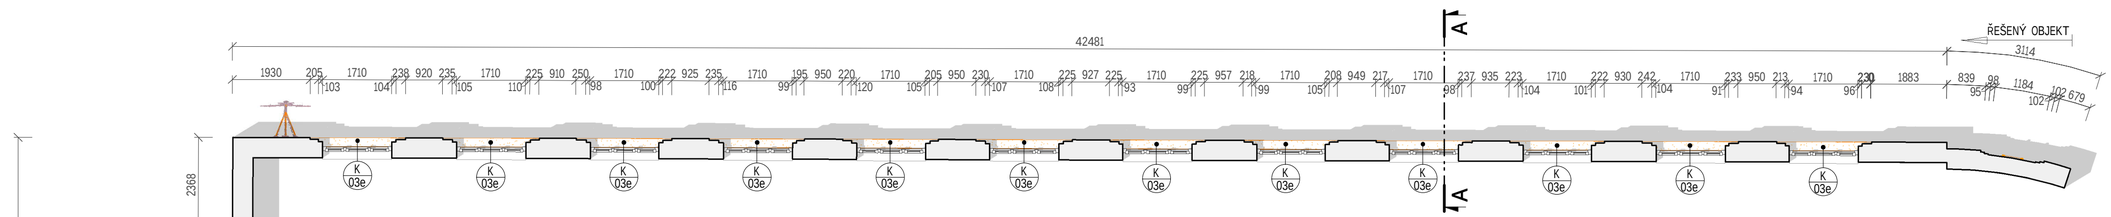

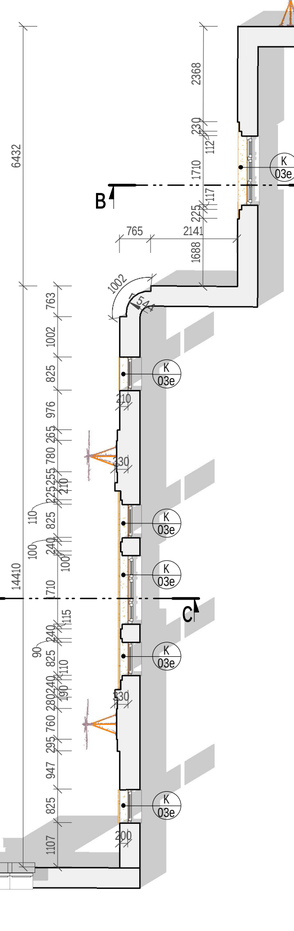

Pohled od severovýchodu

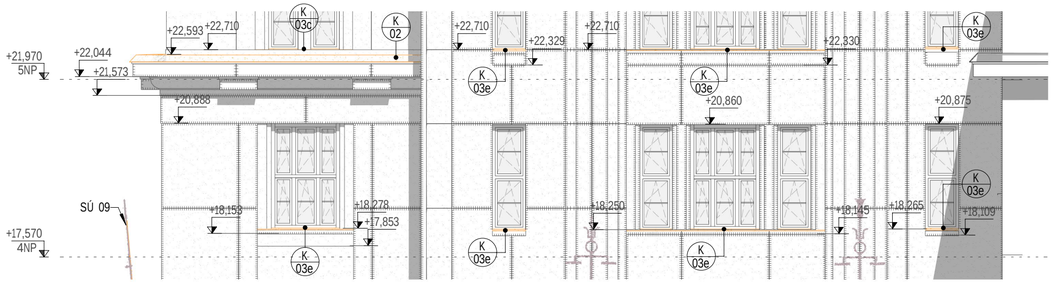

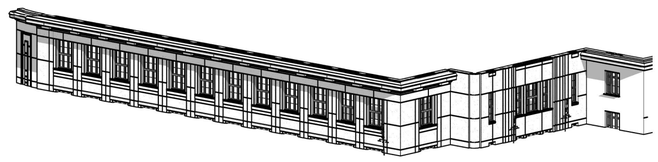

0,000 = - m n.m. B.p.v

generální projektant

projektant části

pare číslo

A99 Atelier 99 s.r.o.
Purkyňova 71/99
612 00 Brno

architekt	-	vypracoval	Ing. Tomáš Pulkrábek
HIP	Ing. Martin Ječábek	kreslil	Ing. Tomáš Pulkrábek
kontroloval	Ing. Martin Ječábek	zodp. projektant	Ing. Josef Pirochta
stavebník	Jihomoravský kraj, Žerotínovo nám. 449/3, 601 82 Brno		
místo stavby	Žerotínovo nám. 1		

Obnova historické fasády a schodiště
budovy na adrese Žerotínovo náměstí 1, Brno

název stavby	
objekt	SO 01
část	D.1.1 Architektonicko-stavební řešení
název dokumentu	Půdorys 4NP

dokument	A-18-01
datum	02/2019
formát	6xA4
stupeň	DPS
revize	
měřítko	1:100
číslo přílohy	105