




2.NP

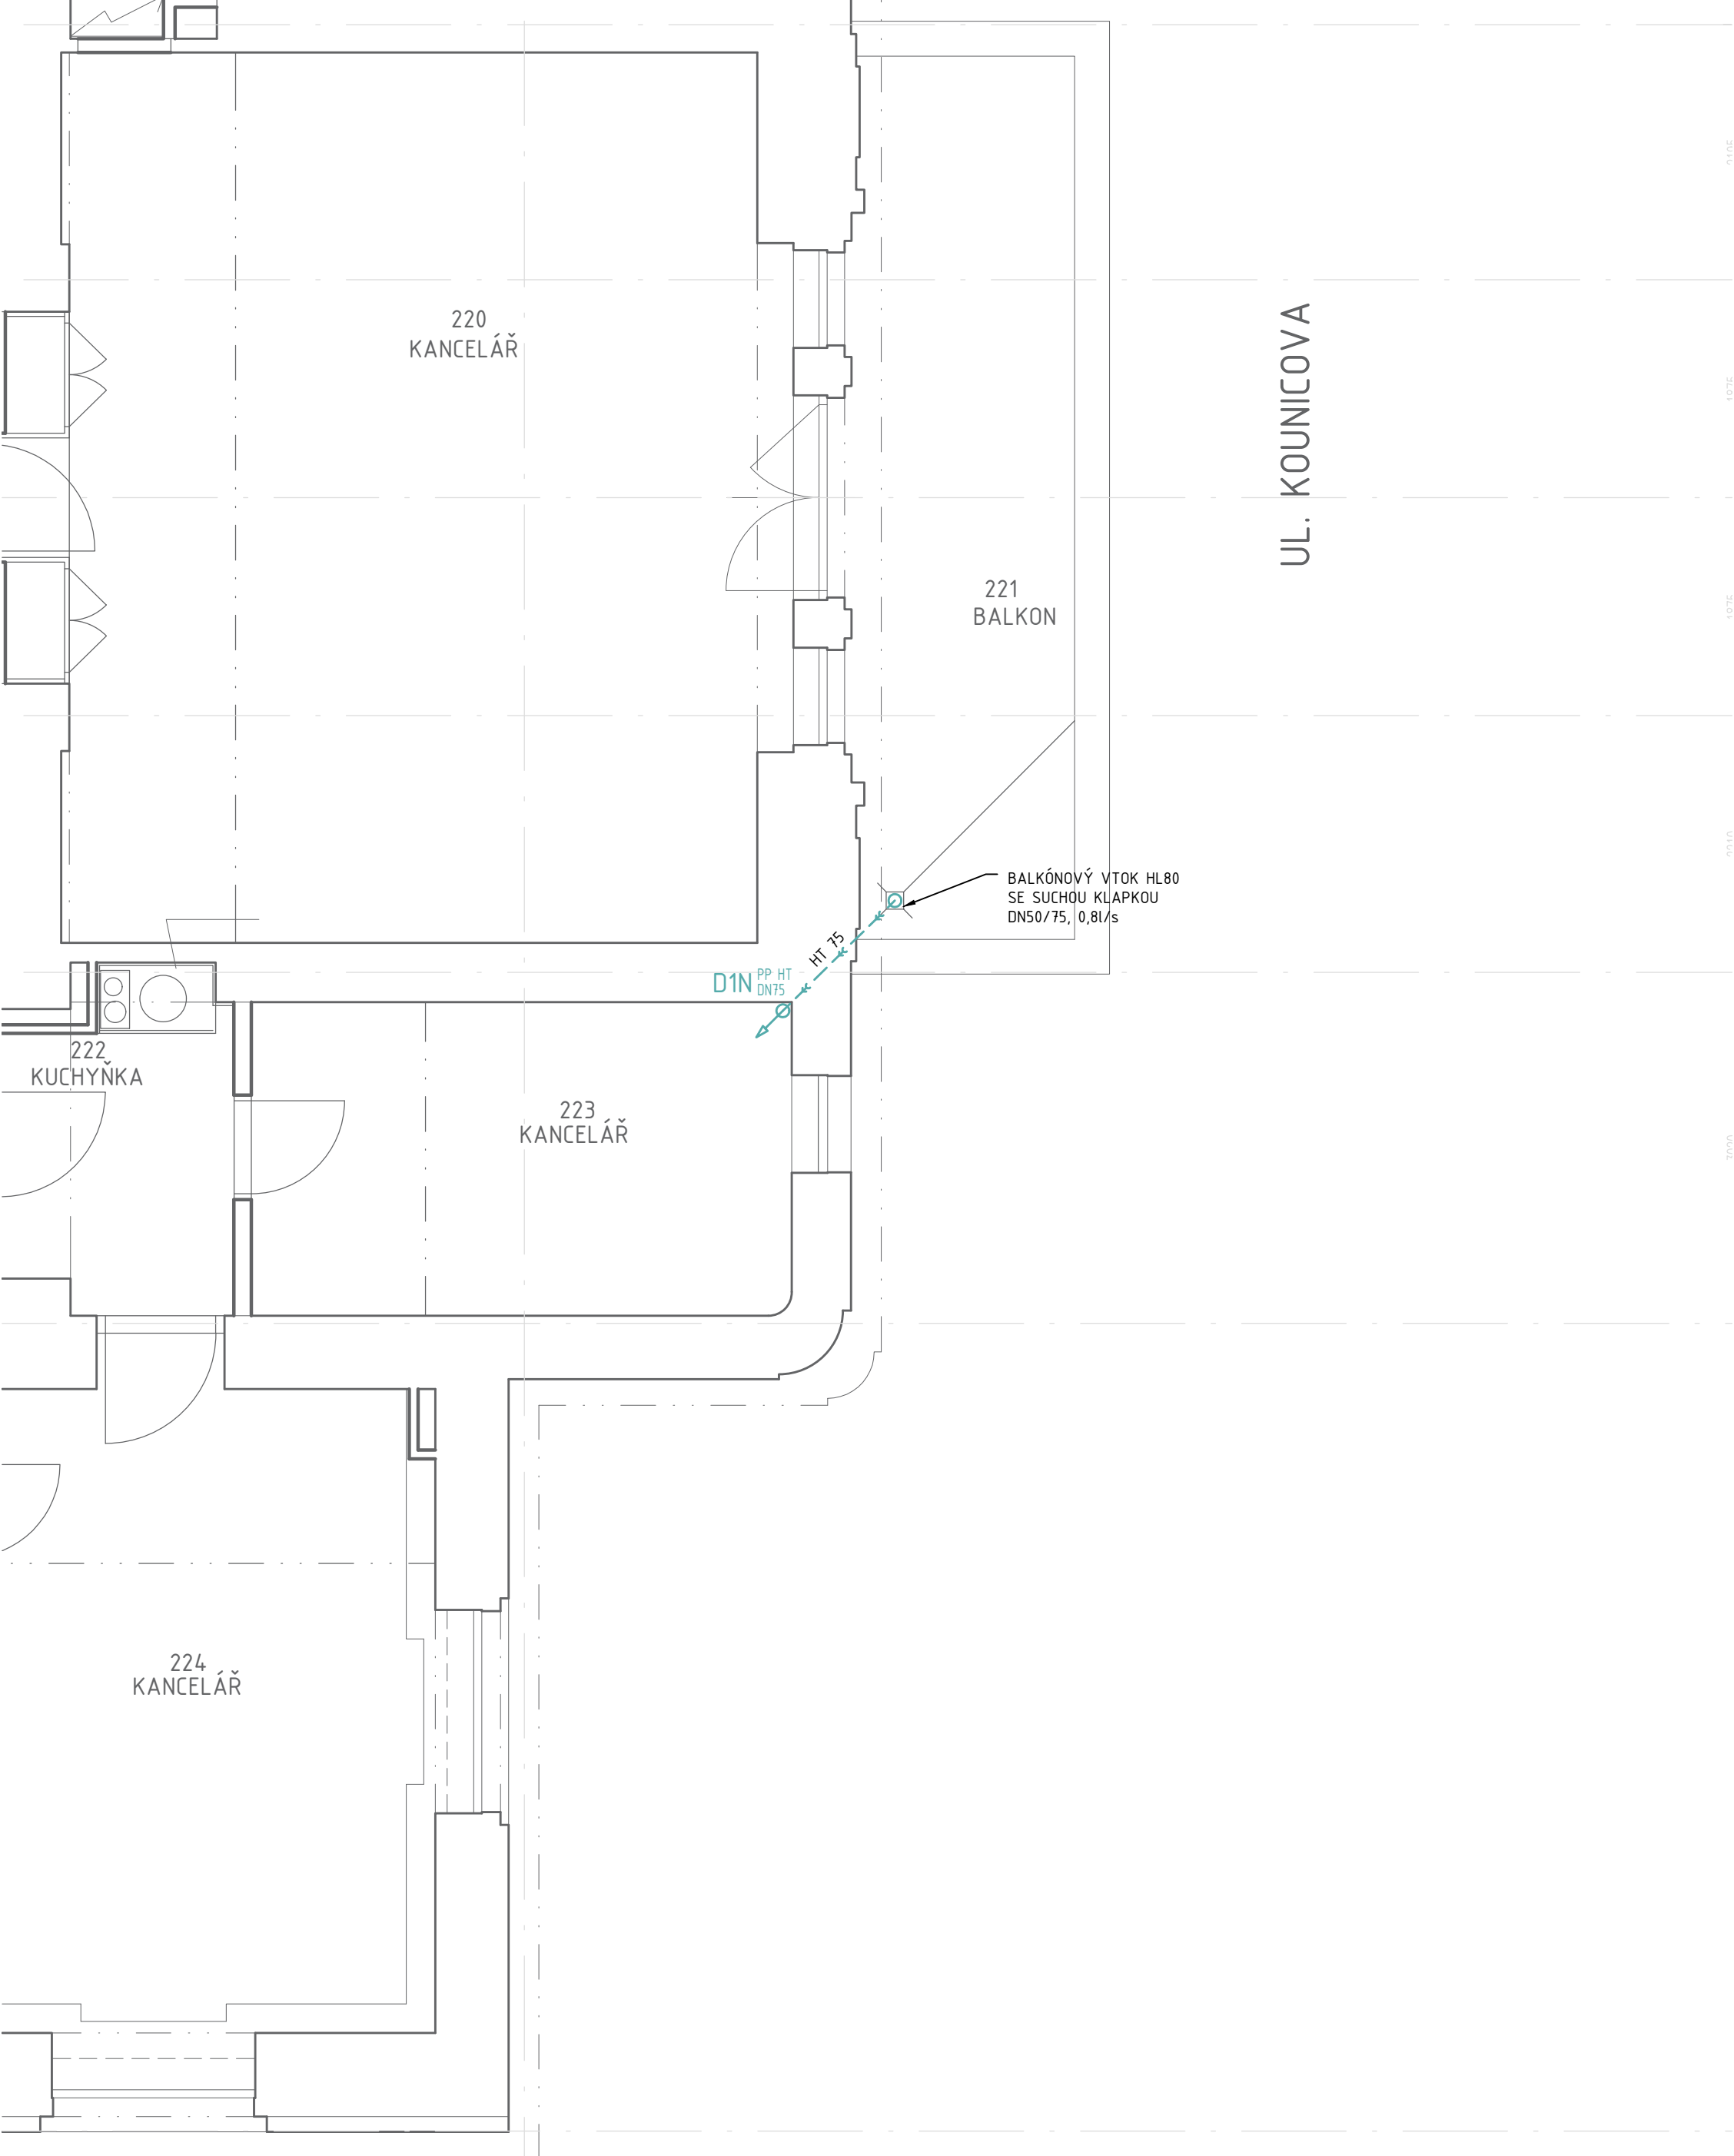

1.NP-ZVÝŠENÉ

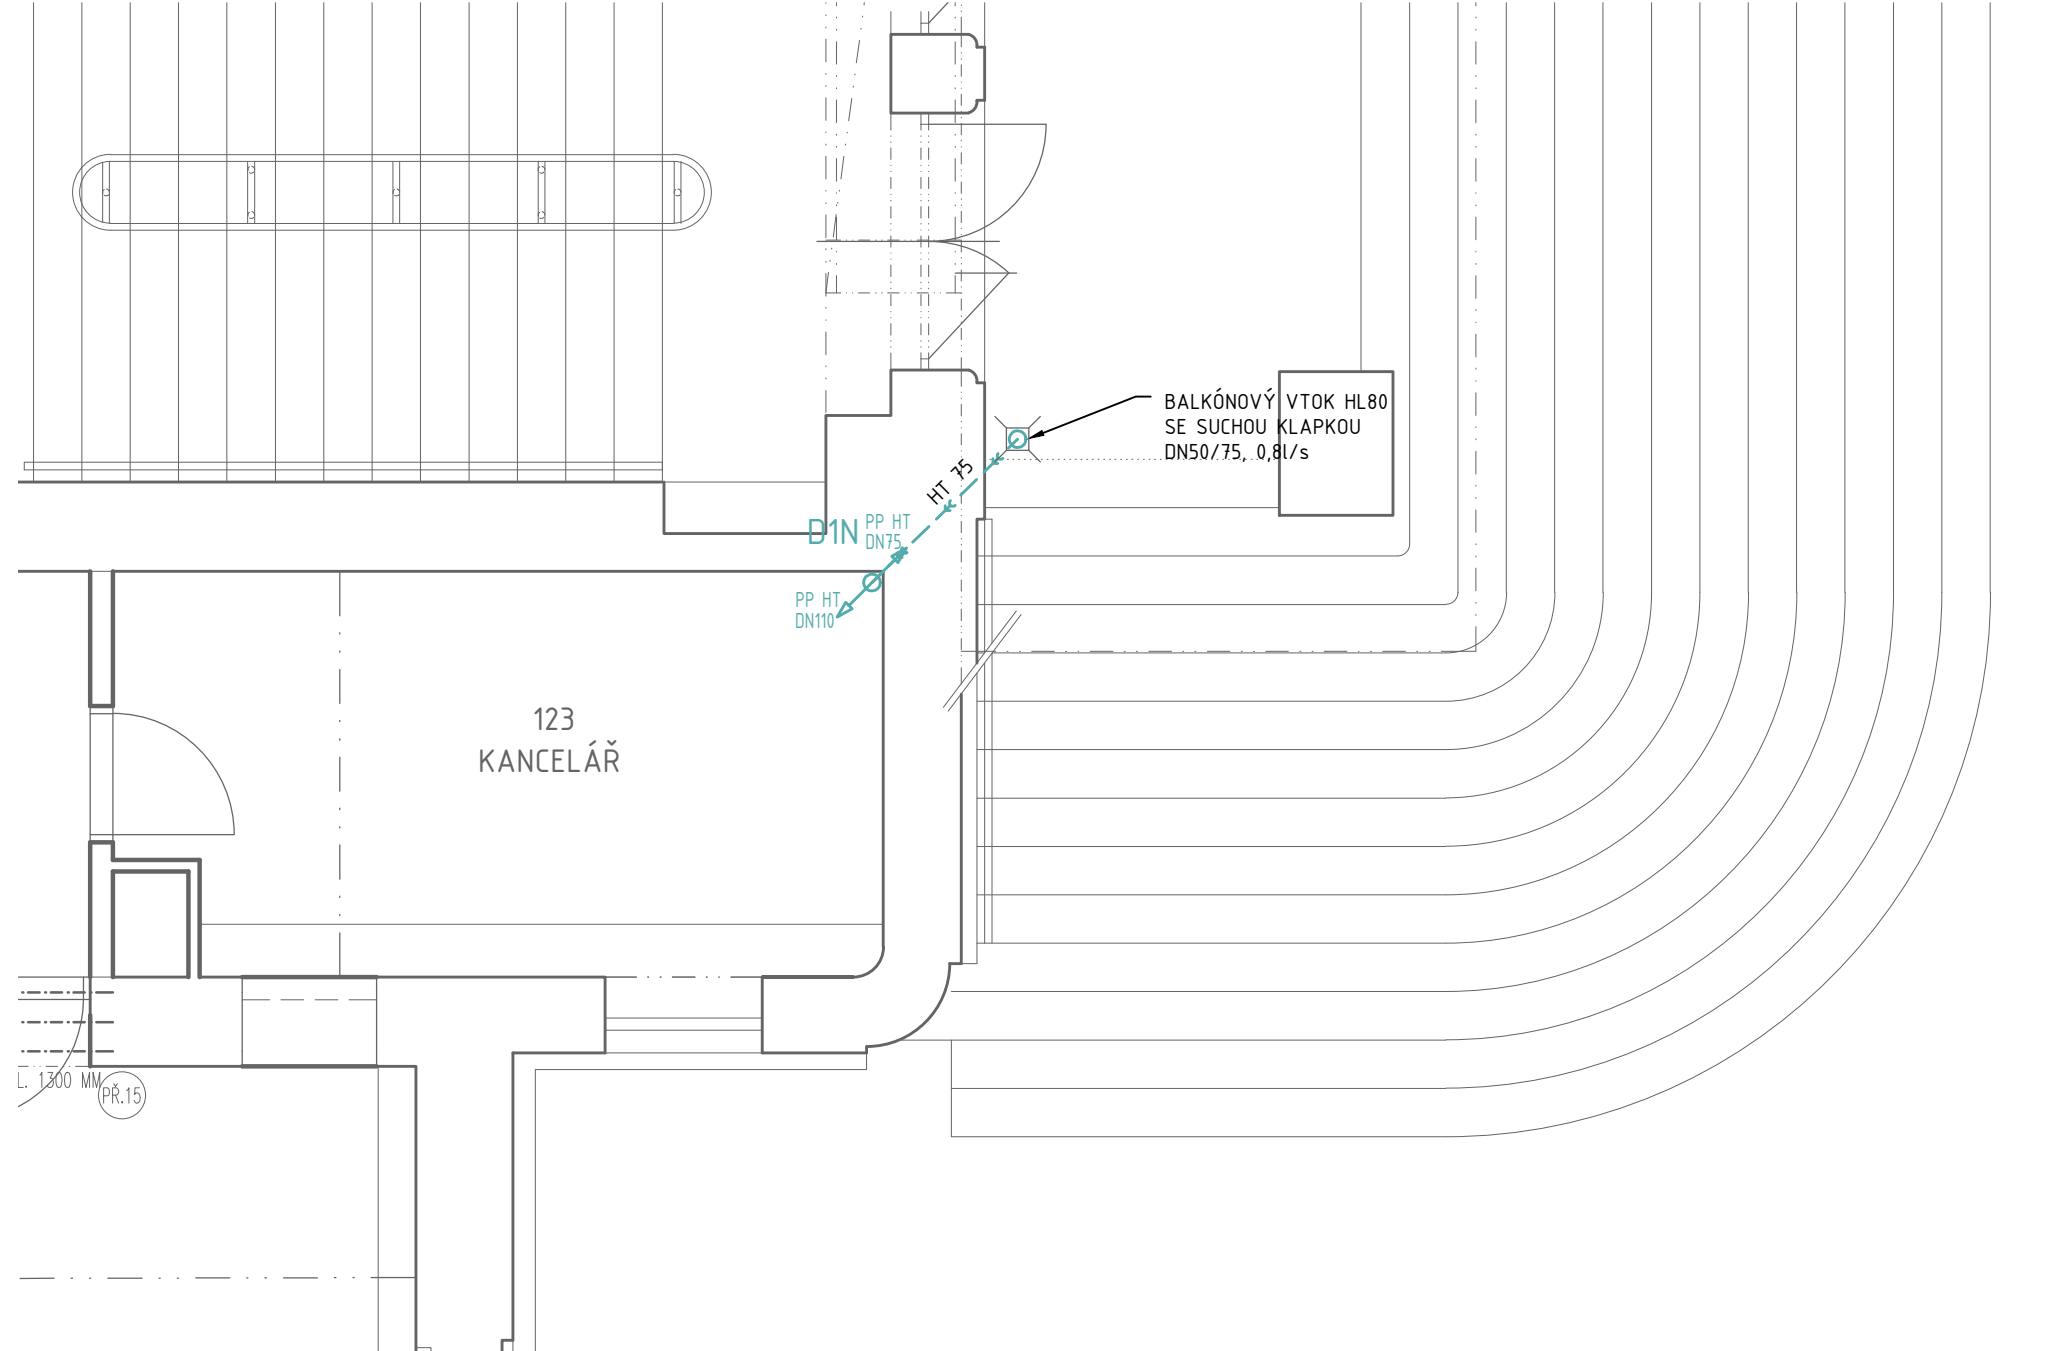

LEGENDA ZNAČENÍ

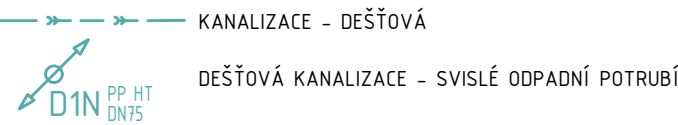

POZNÁMKY

- DEŠŤOVÁ KANALIZACE BUDE OPATŘENA TEPELNOU IZOLACÍ PROTI OROSOVÁNÍ
- UCHYCENÍ DEŠŤOVÉ KANALIZACE BUDE PROVEDENO PODLE POKYNŮ VÝROBCE POTRUBÍ

generální projektant



Atelier 99 s.r.o.  
Purkyňova 71/99  
612 00 Brno

projektant části

architekt Ing. arch. Vladimír Brucker

HIP Ing. Martin Jeřábek

kontroloval Ing. Martin Jeřábek

stavebník -

místo stavby -

vypracoval Ing. Marika Kynčlová

kreslil Ing. Marika Kynčlová

zodp. projektant Ing. Josef Pirochta

název stavby

objekt


část

D.1.4.ZDRAVOTNĚ TECHNICKÉ INSTALACE

název dokumentu

DEŠŤOVÁ KANALIZACE 1NP-ZVÝŠENÉ + 2.NP

pare číslo

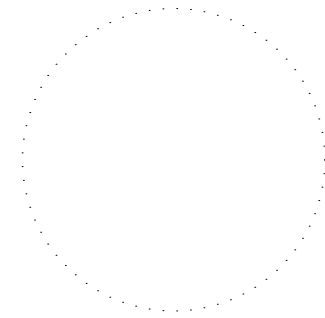

dokument A-18-01

datum 02/2019

formát 6x A4

stupeň DPS

revize 00

měřítko

1:50

číslo přílohy

D.1.4.1\_02