

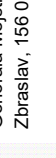


Vypracoval		Kontroloval	<div></div> <div>Generála Mejstřika 1553/5 Zbraslav, 156 00 Praha 5</div>
Andrés Burgos			
Akce : Lezecký treňažér			
		Datum	04/2020
		Formát	2xA4
Poloha táhel a jistění (1/4)		Měřítko:	1:35


05

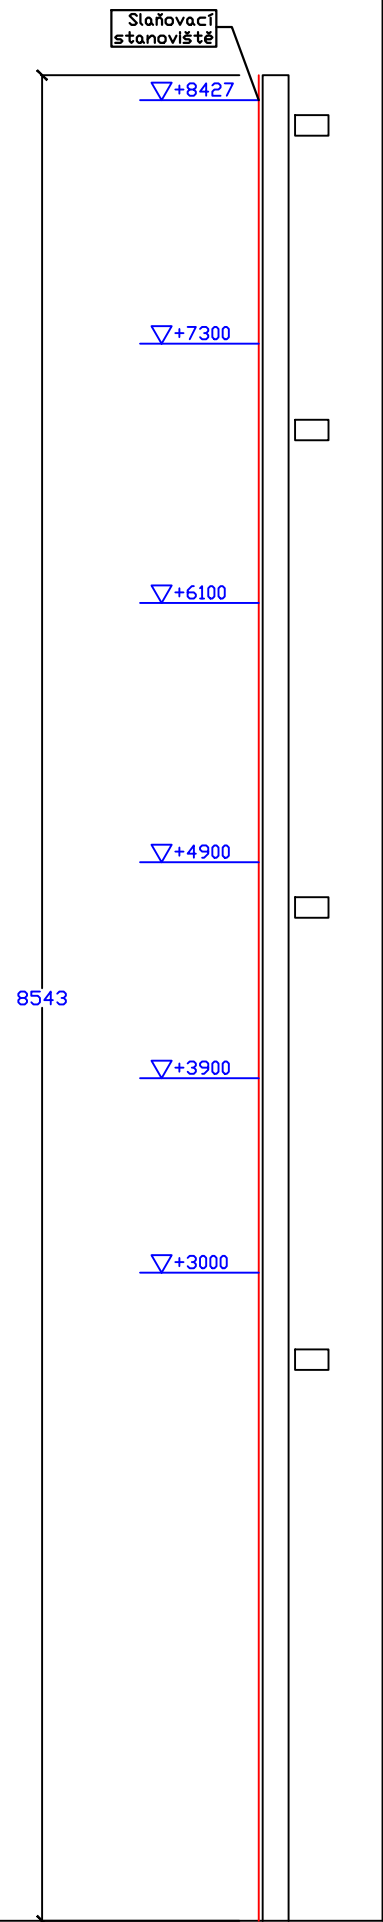


06

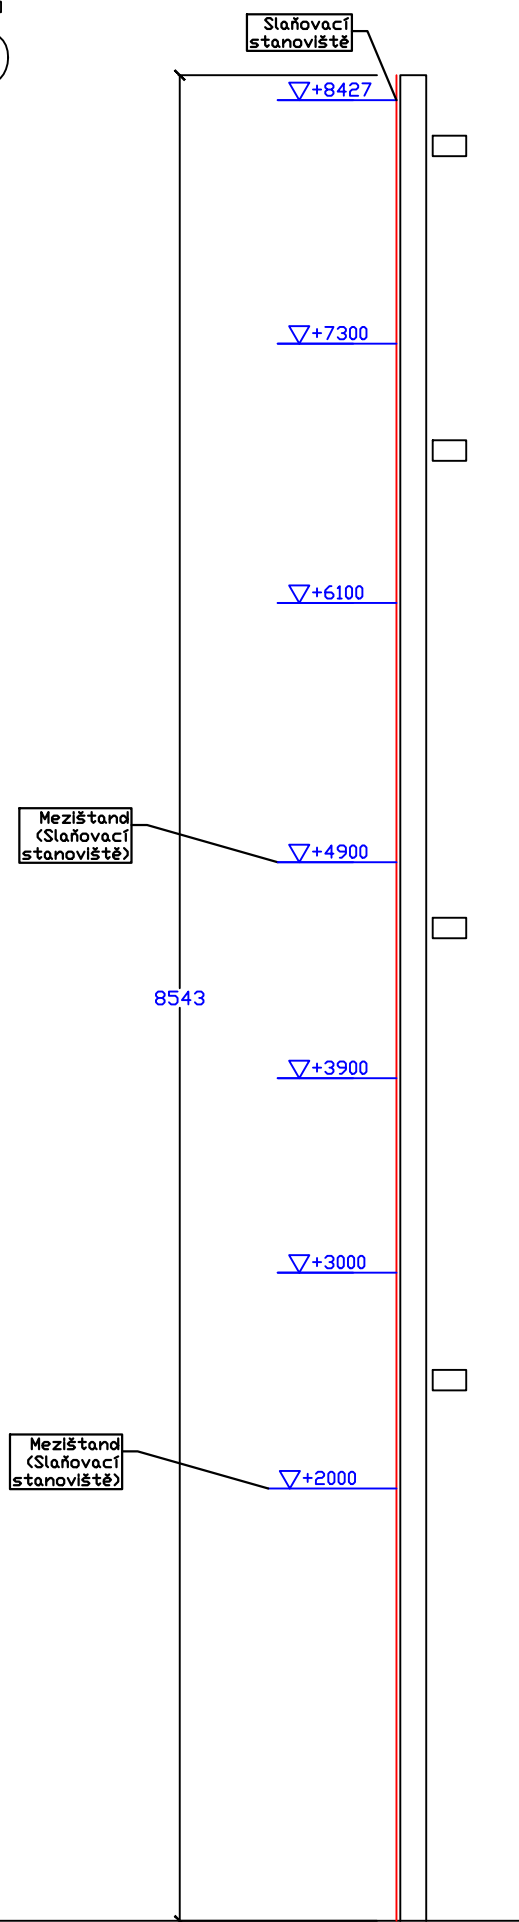


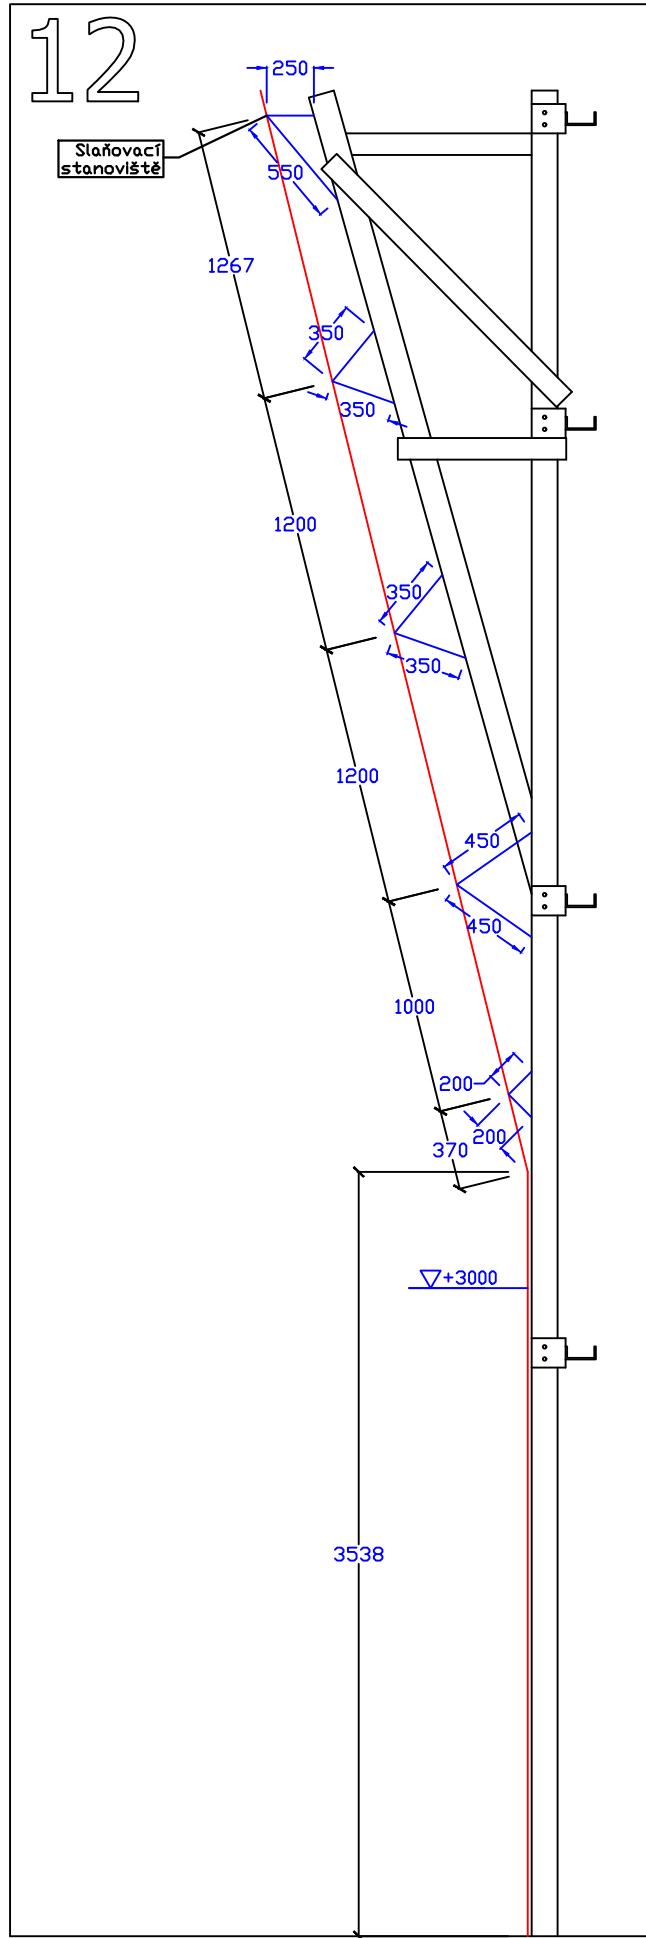
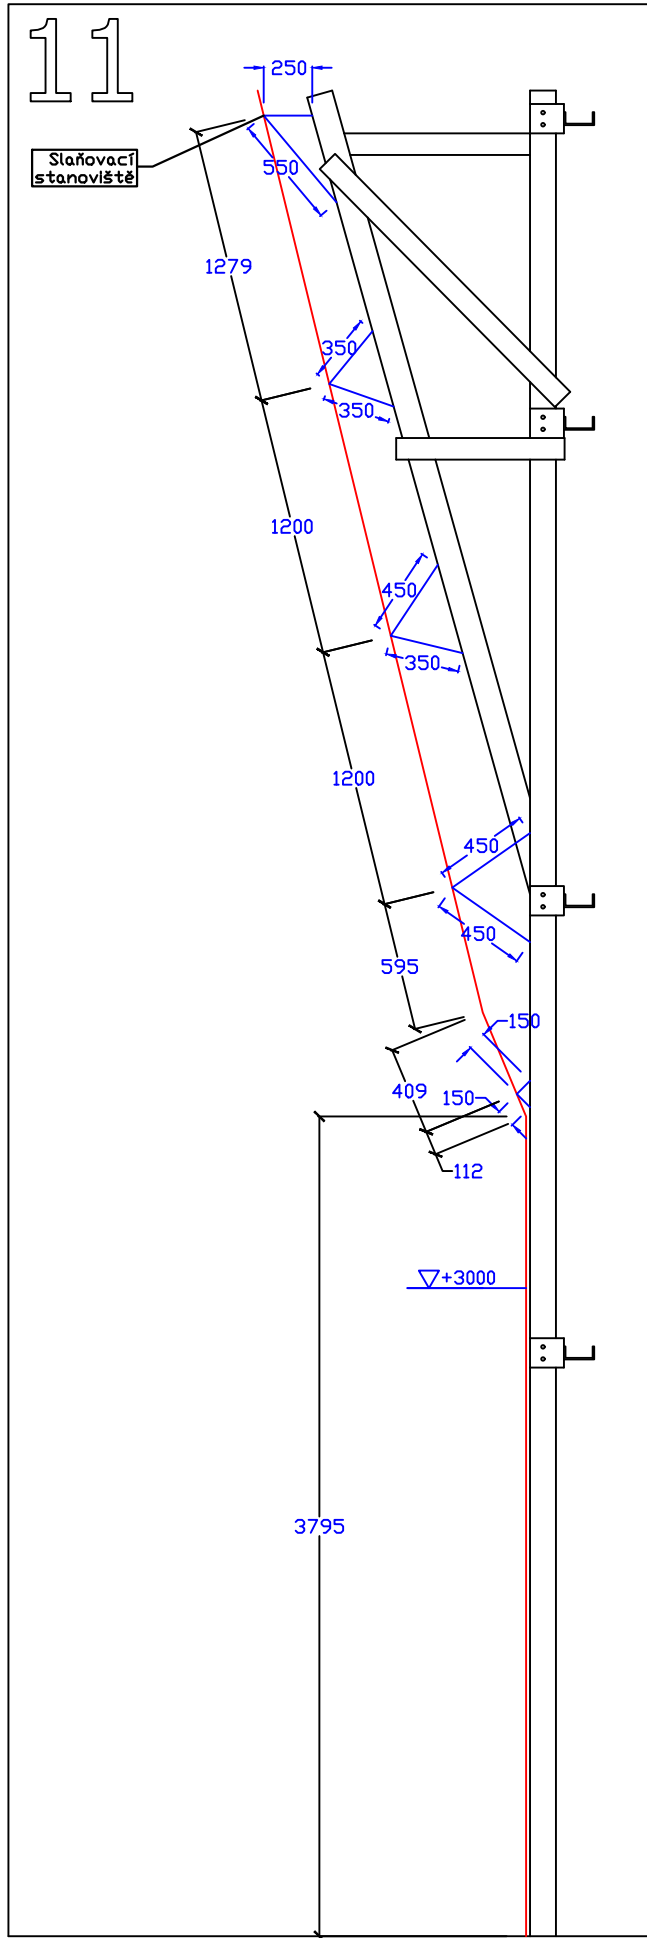
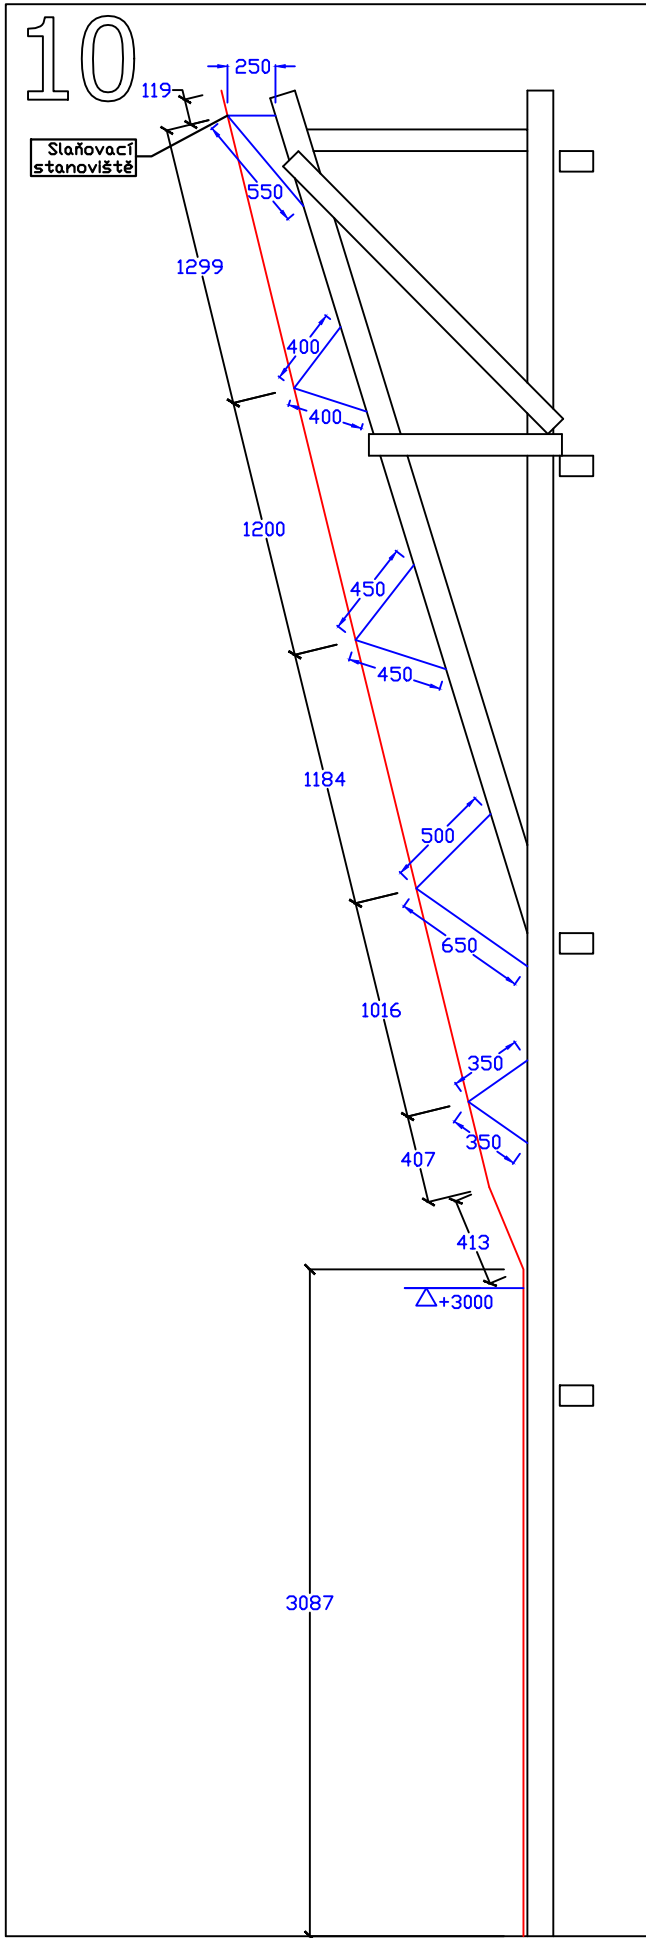
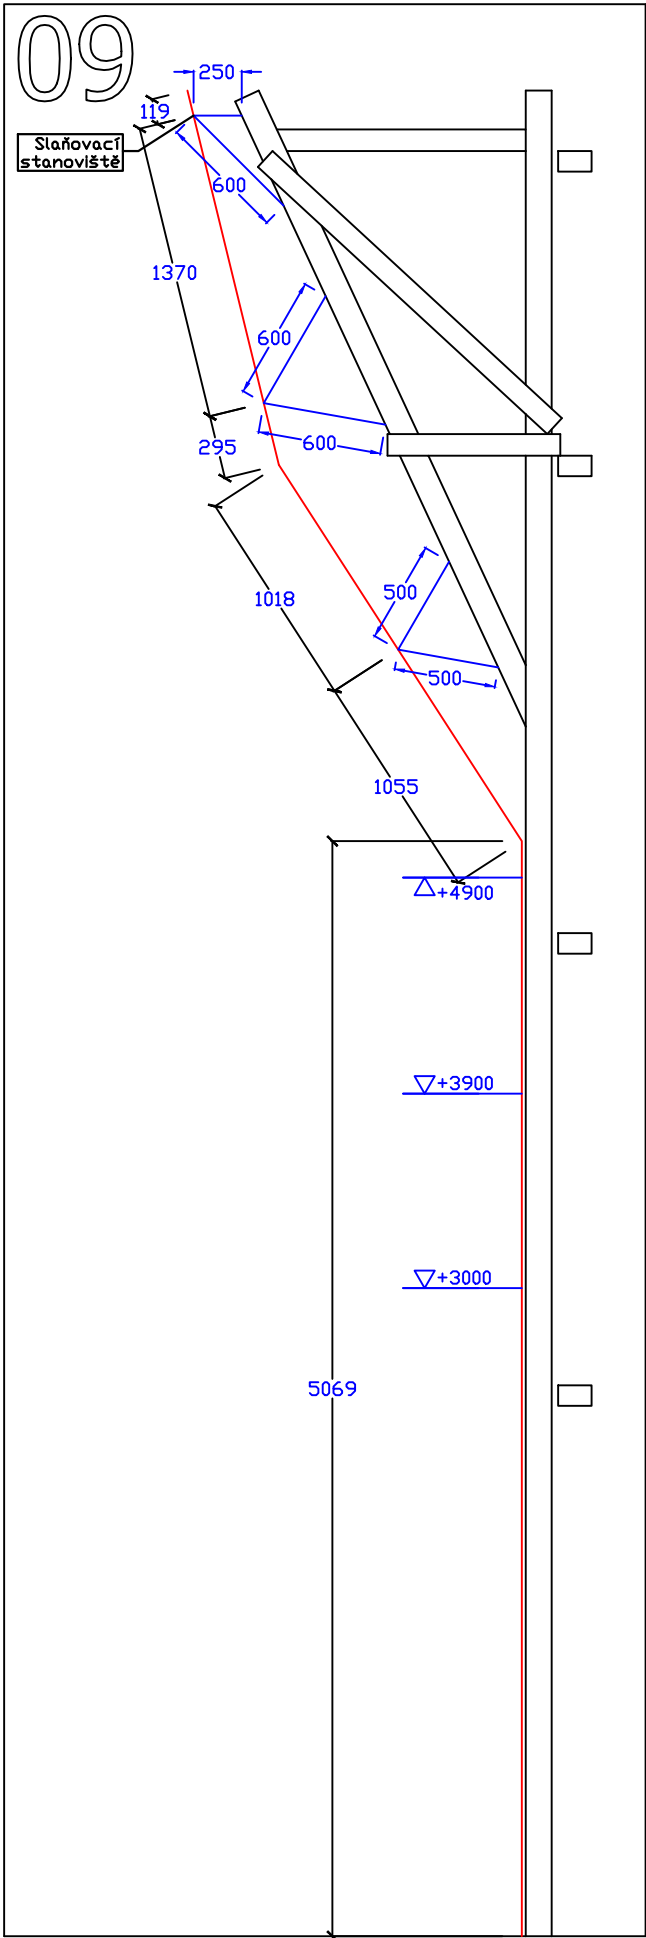
07

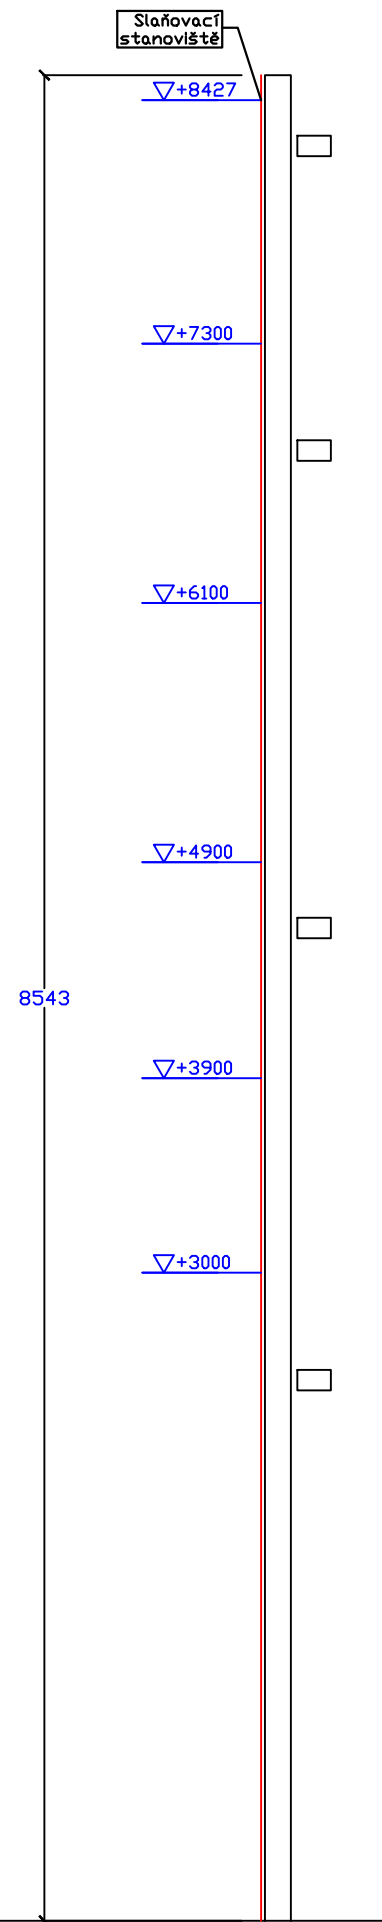


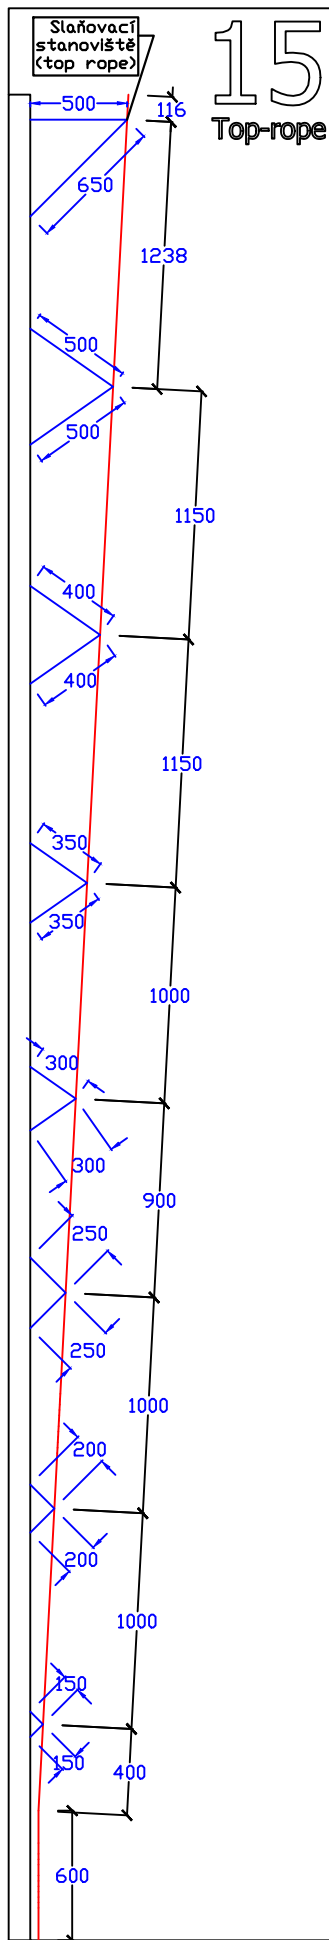
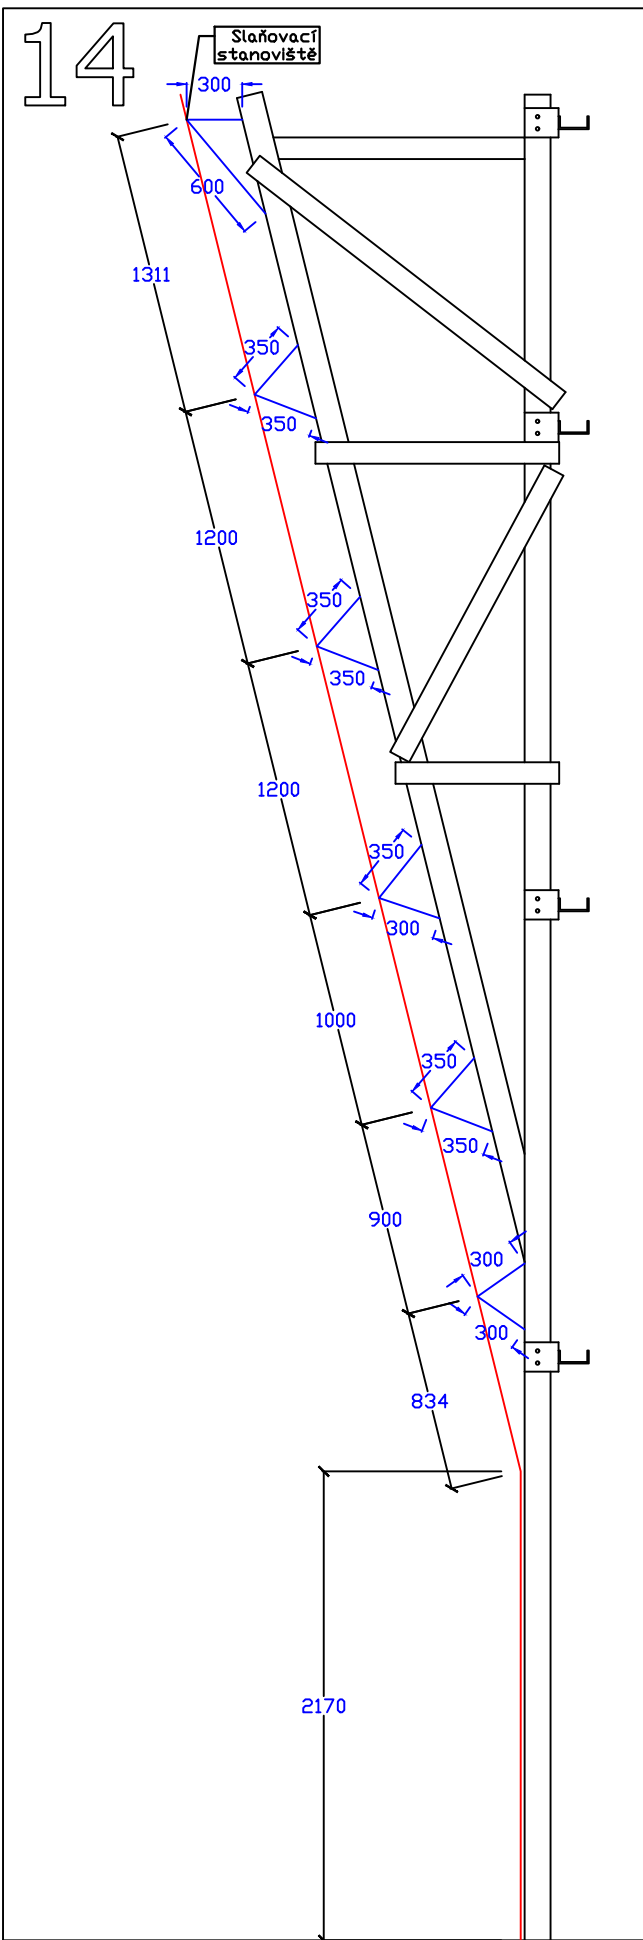
08

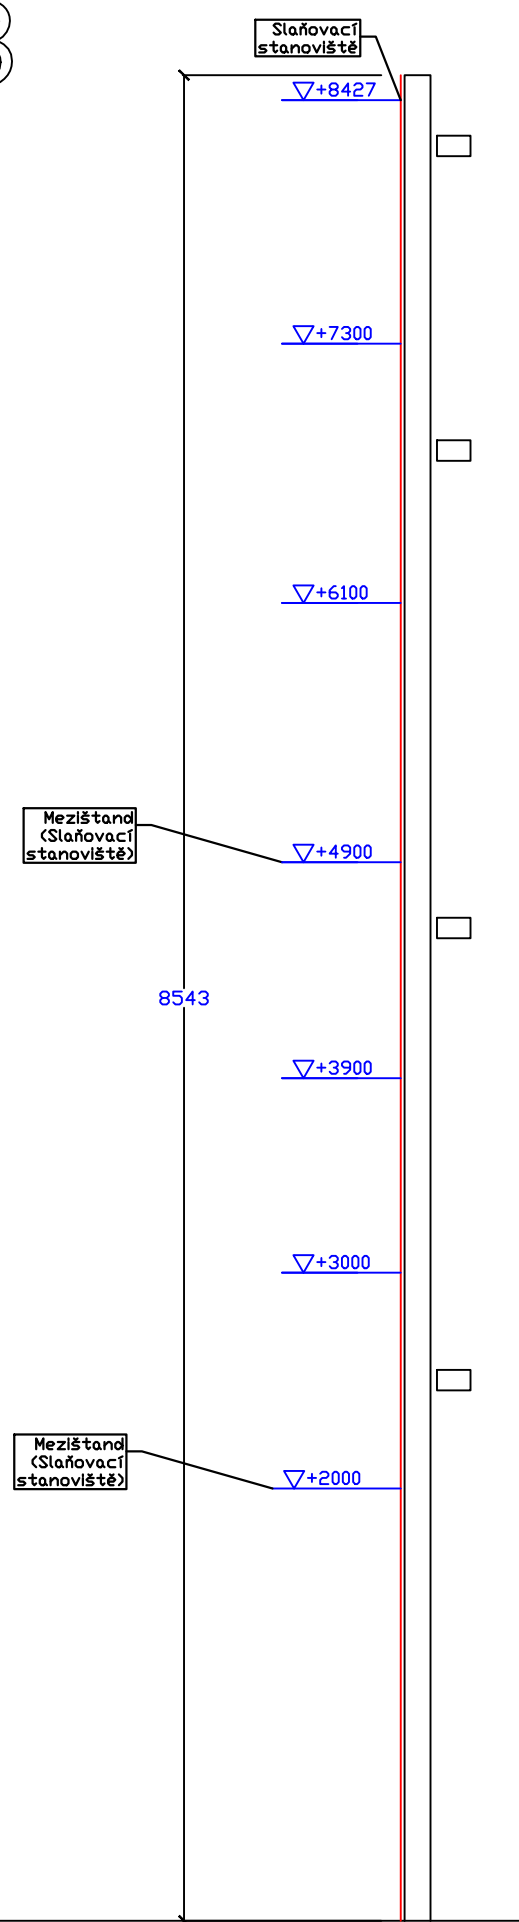


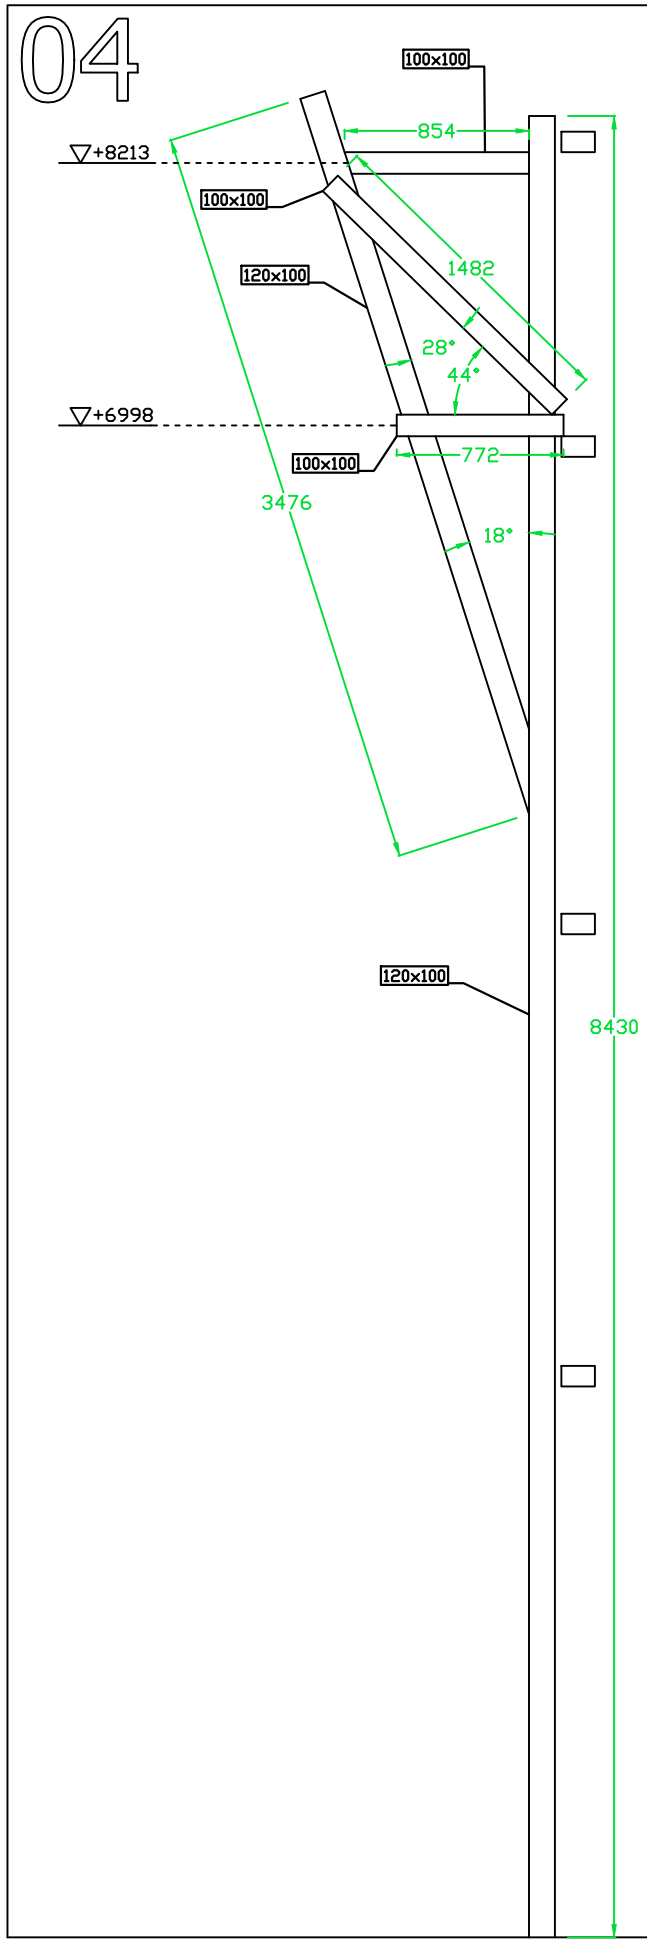
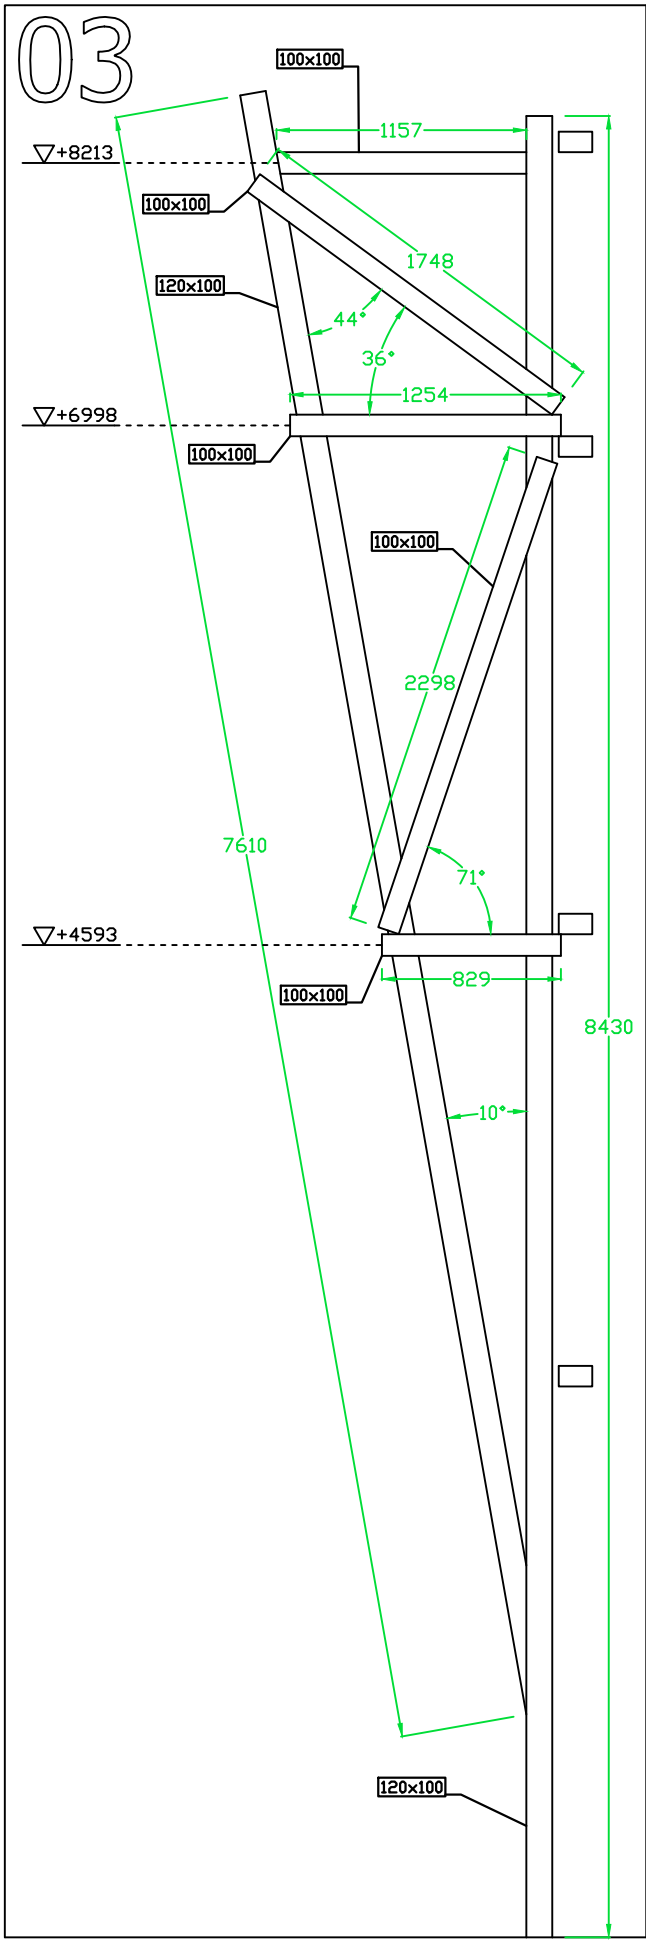
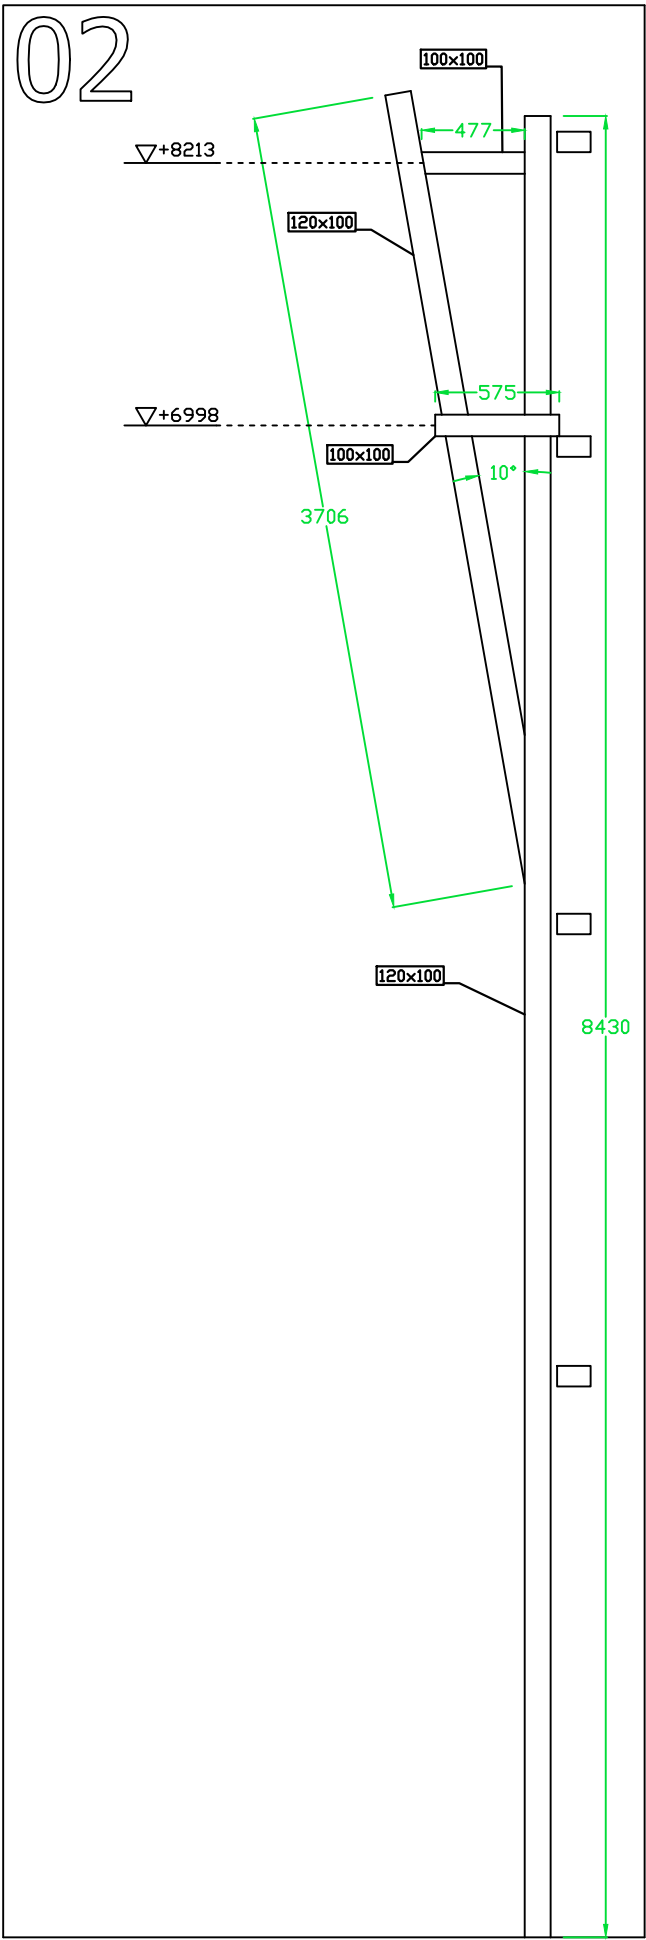
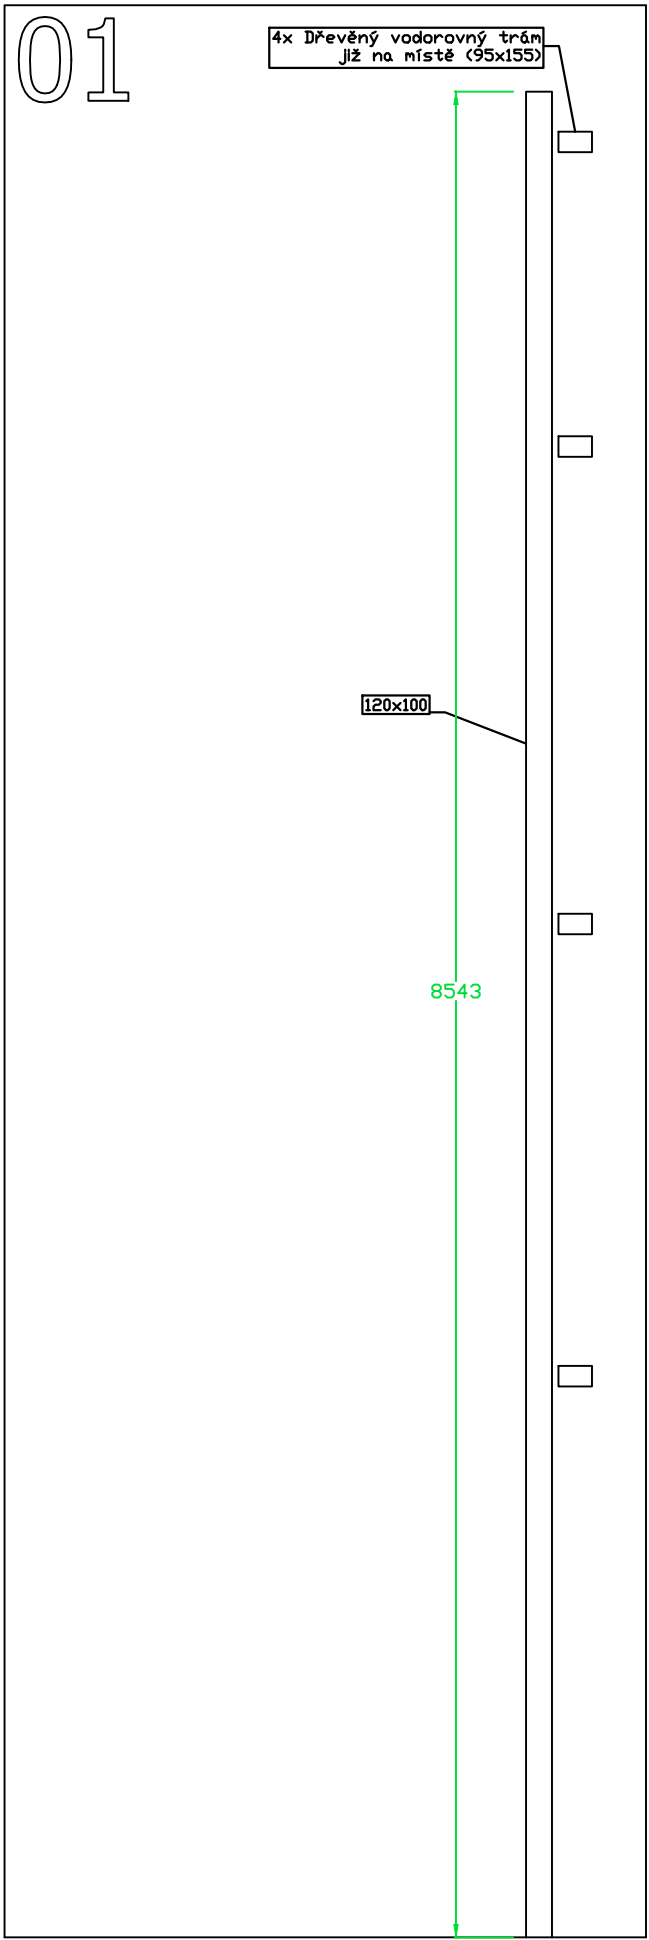
Vypracoval	Kontroloval		Generála Mejštřřka 1553/5 Zbraslav, 156 00 Praha 5	
Andr�s Burgos			Datum	04/2020
Akce : Lezeck�y trenaz�r			Form�t	2xA4
		Poloha t�hel a jřřt�nř (2/4)		M�řřřtko: 1:35




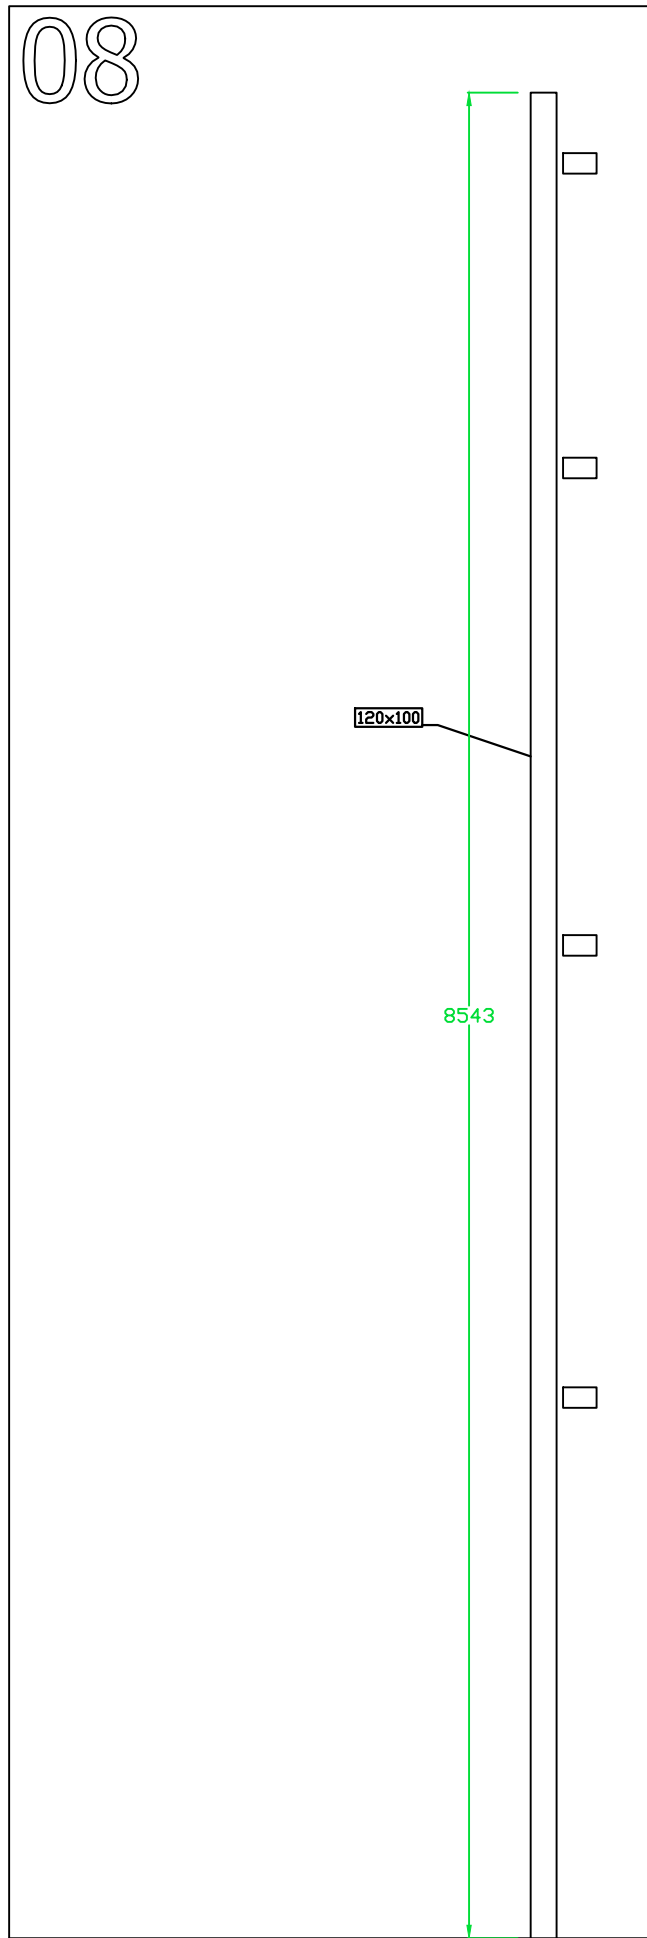
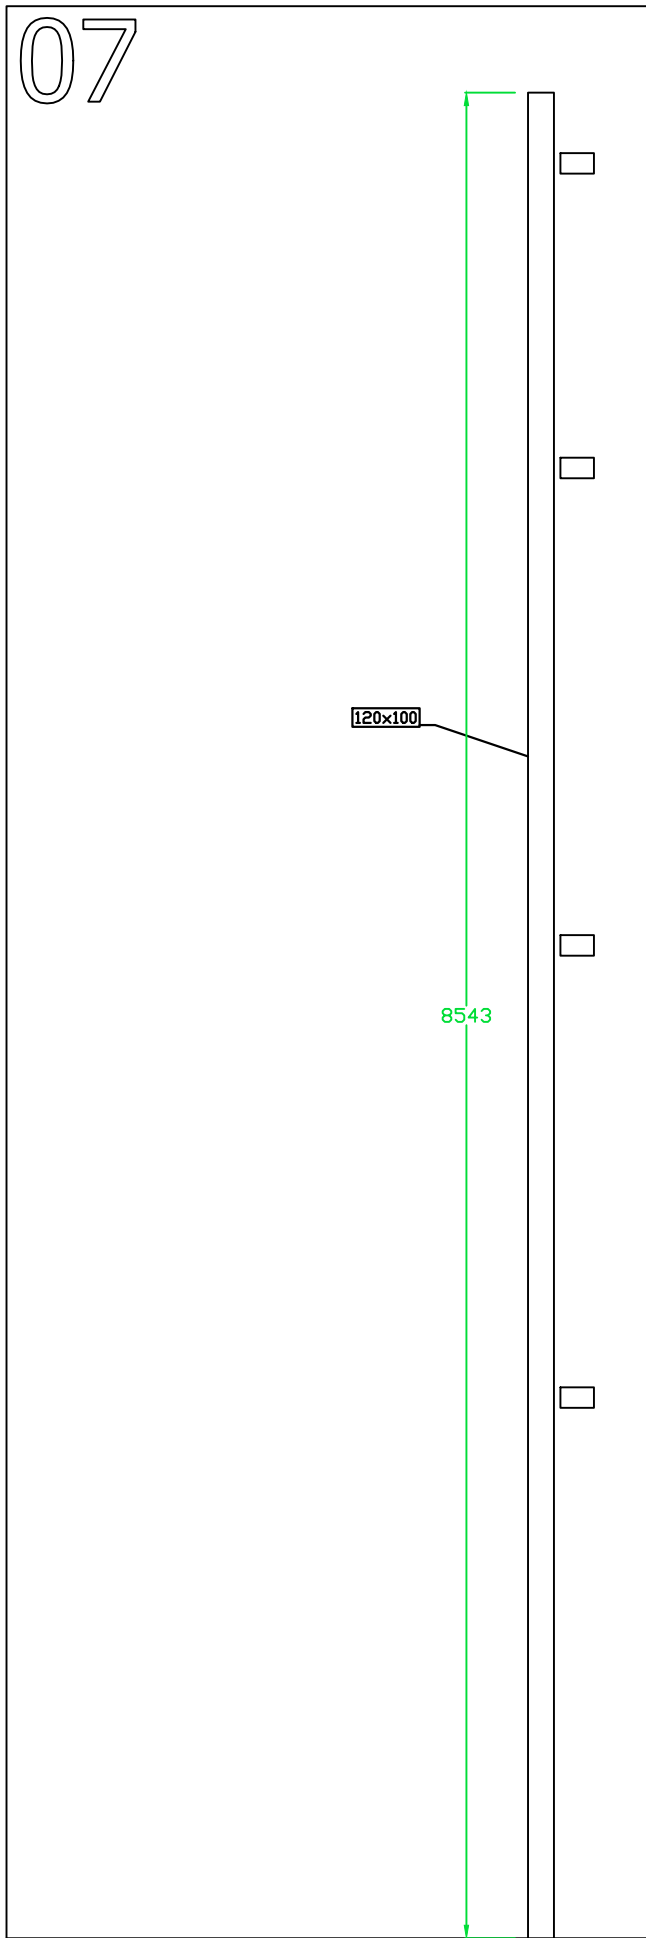
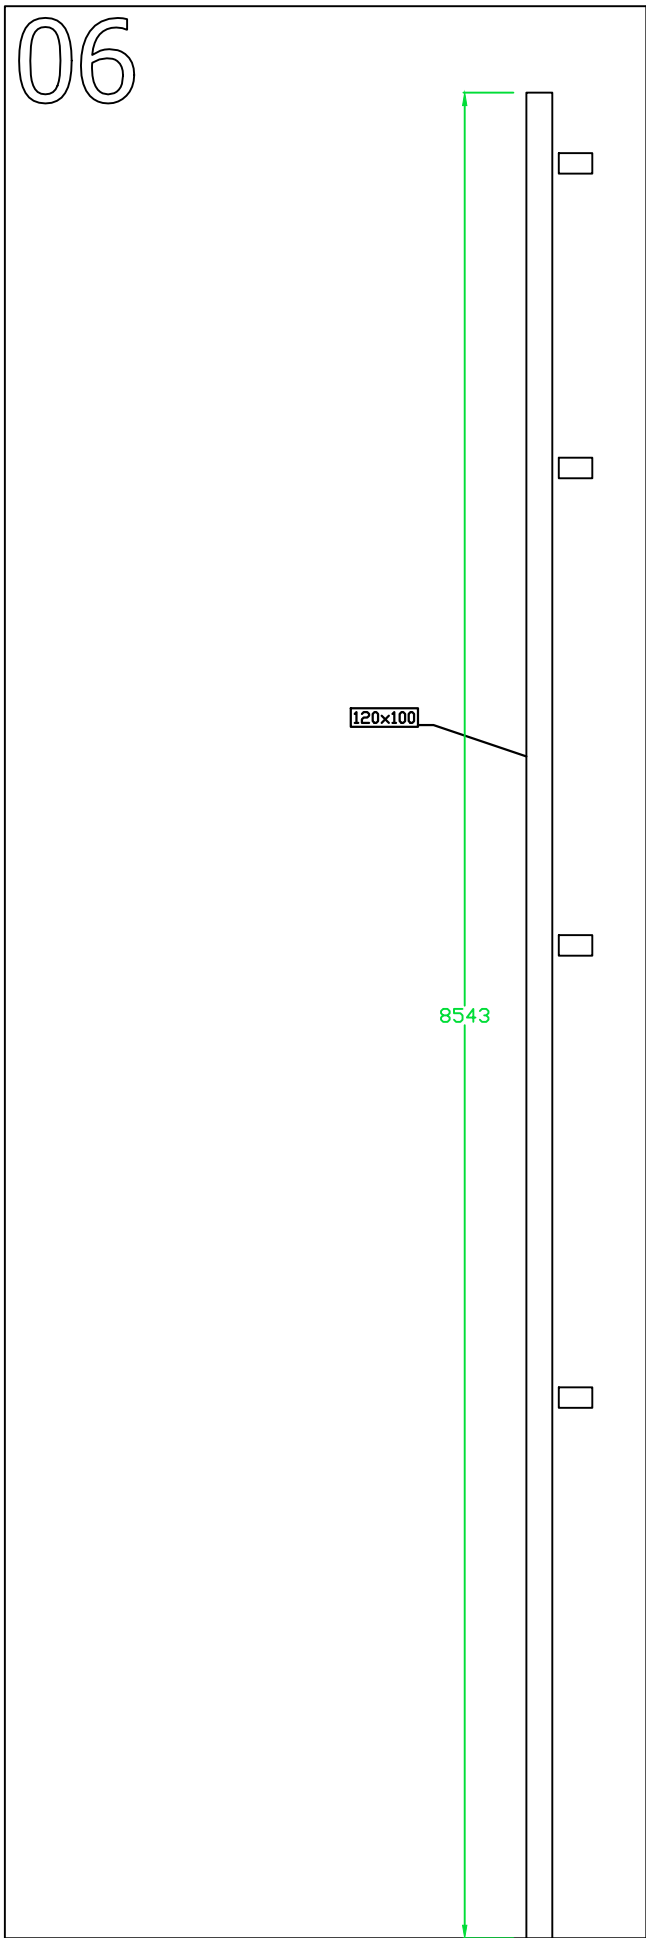
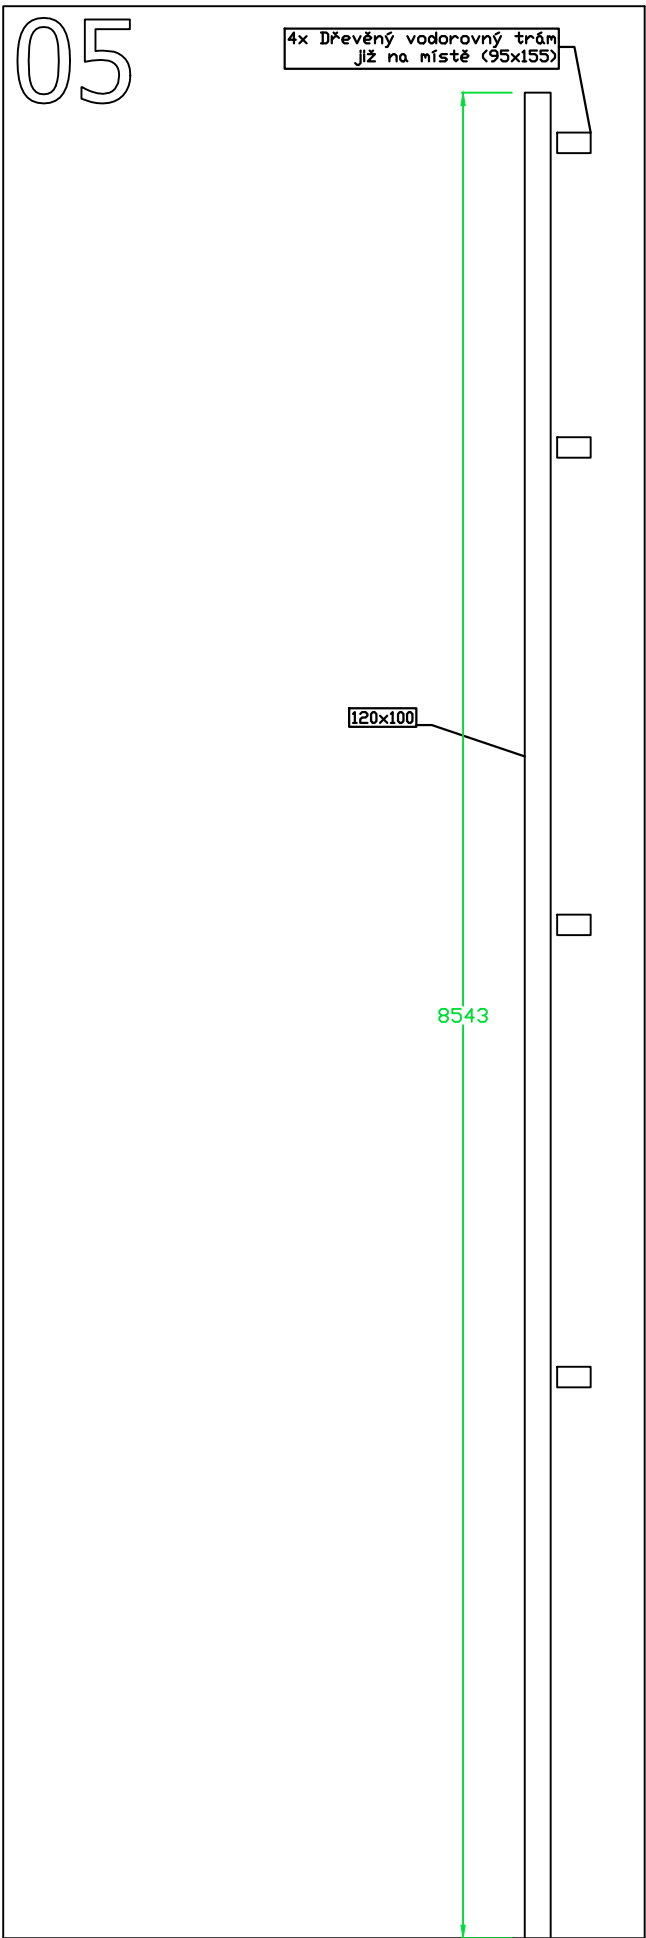
Vypracoval		Kontroloval		Generála Mejstříka 1553/5 Zbraslav, 156 00 Praha 5
Andrés Burgos				
Akce : Lezecký treňažér				
			Datum	04/2020
			Formát	2xA4
Poloha táhel a jistění (3/4)			Měřítko:	1:35




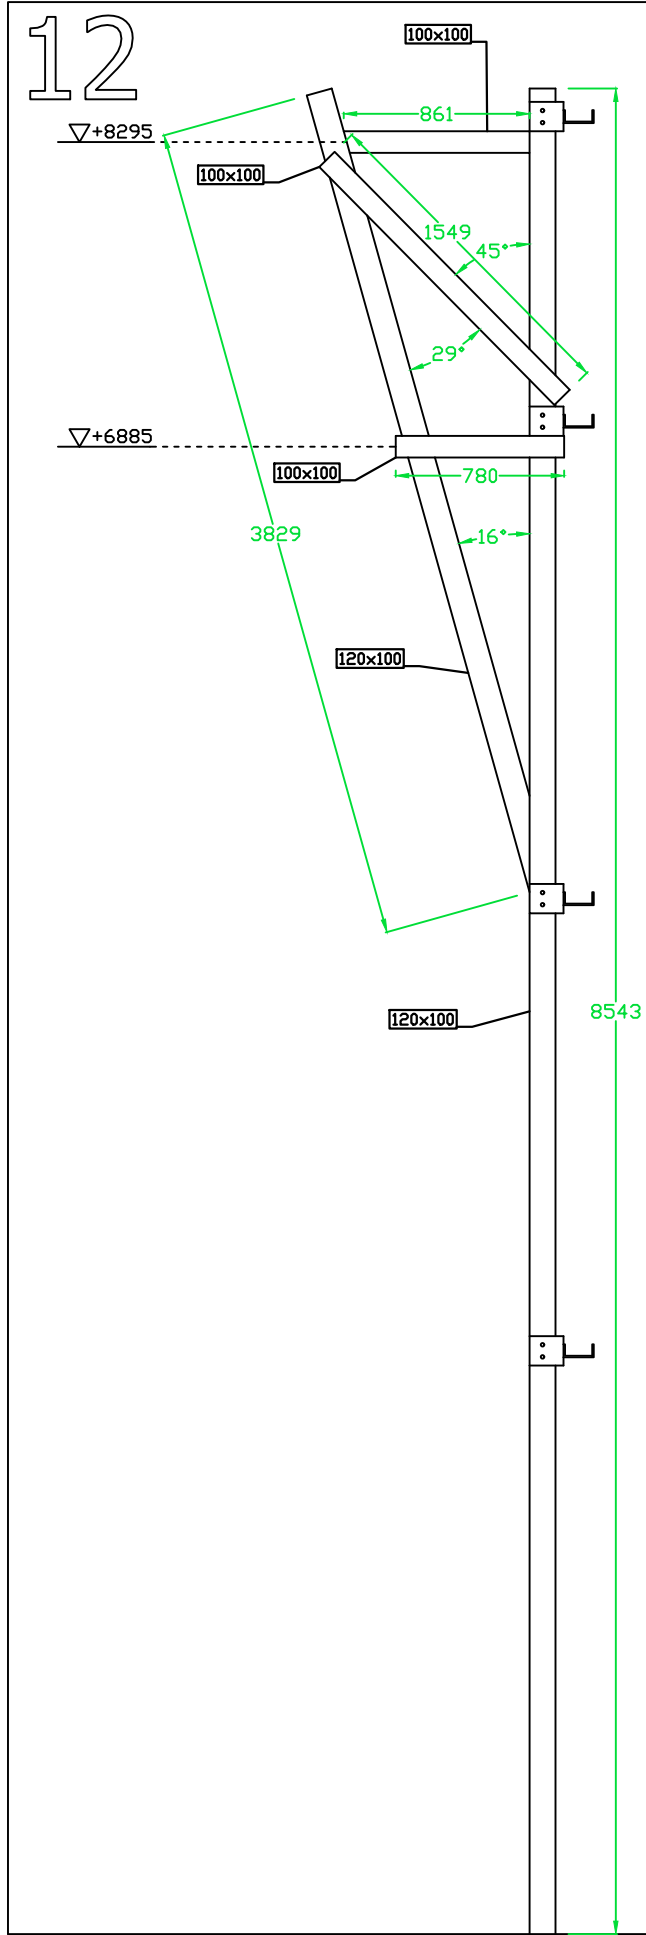
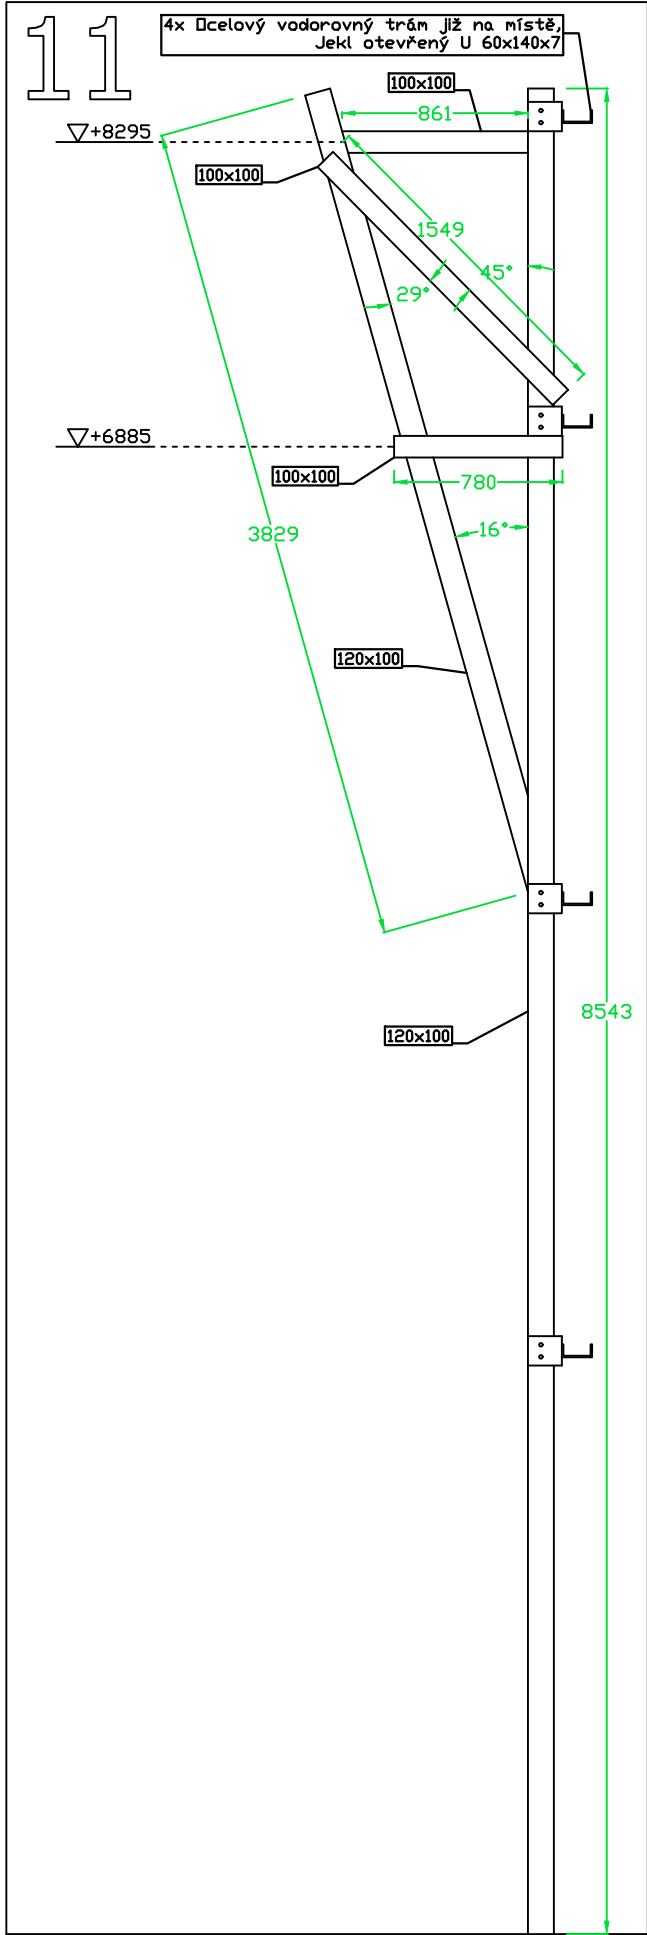
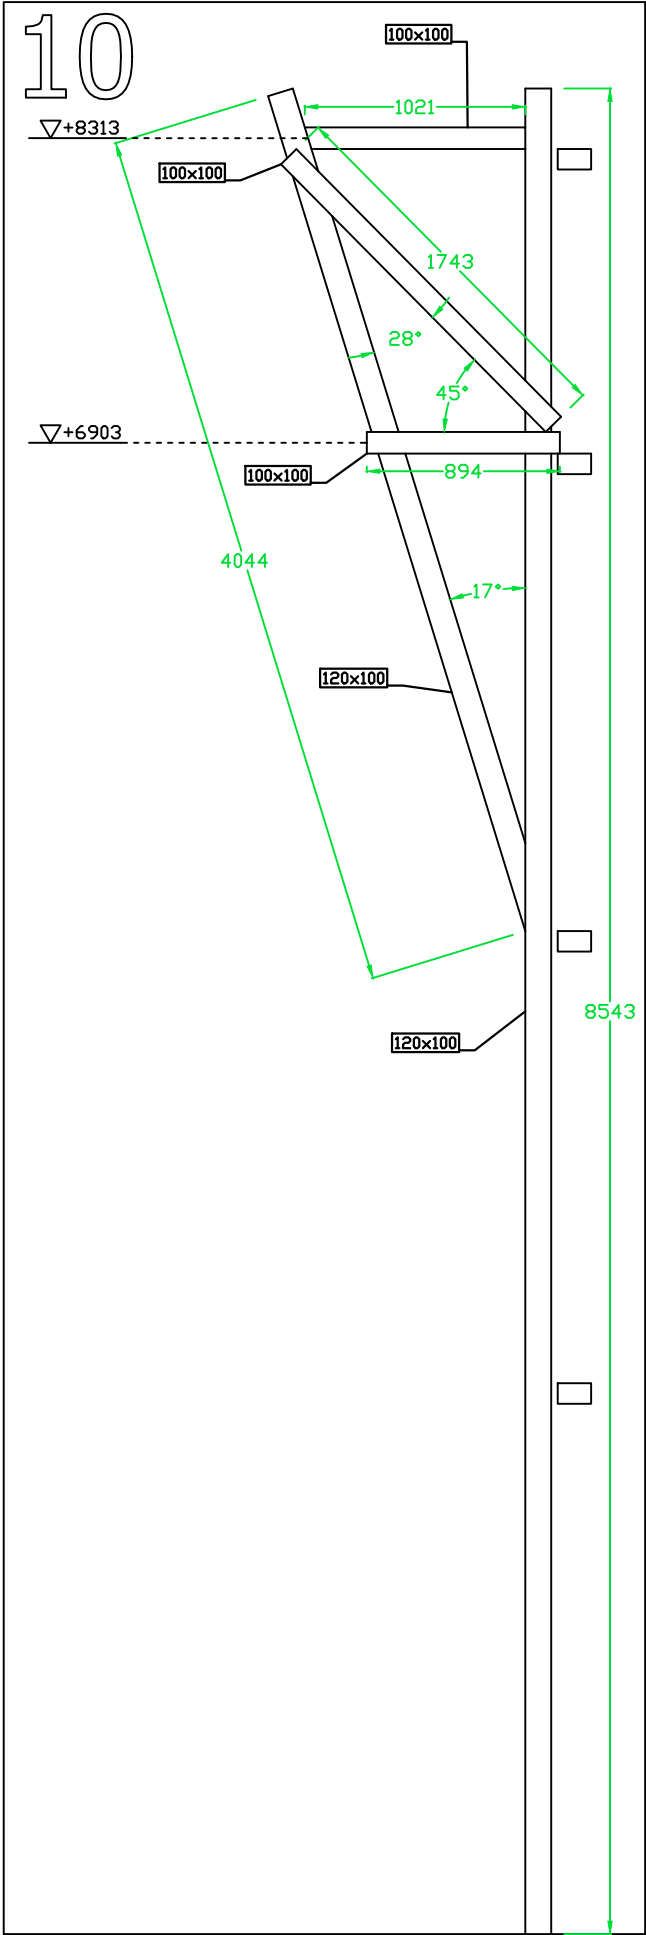
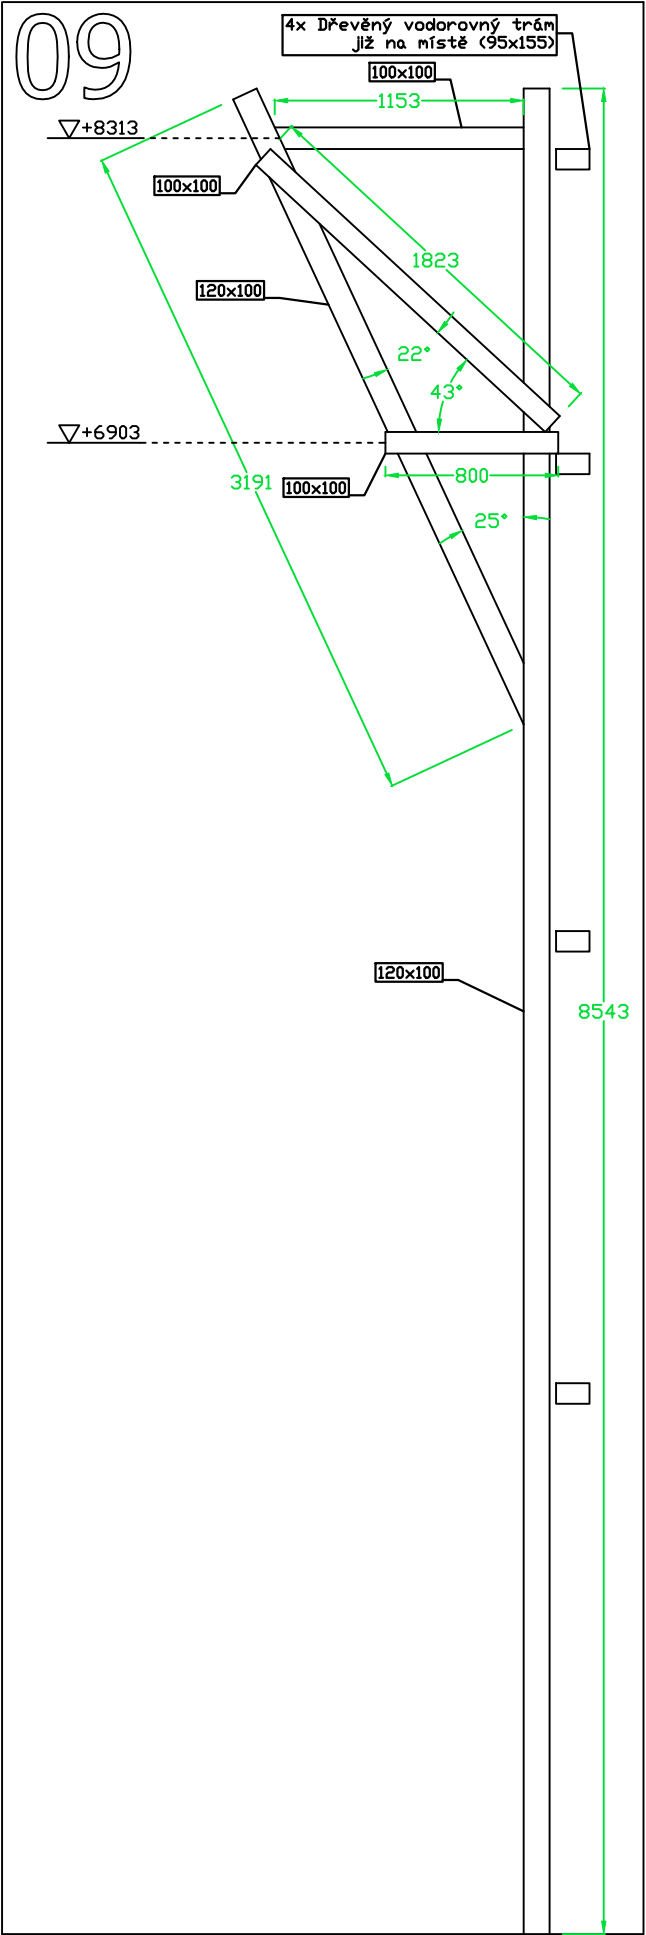
Vypracoval	Kontroloval		Generála Mejstříka 1553/5 Zbraslav, 156 00 Praha 5
Andrés Burgos			
Akce : Lezecký trenážér			
Poloha táhel a jistění (4/4)		Datum	04/2020
		Formát	2xA4
		Měřítko:	1:35




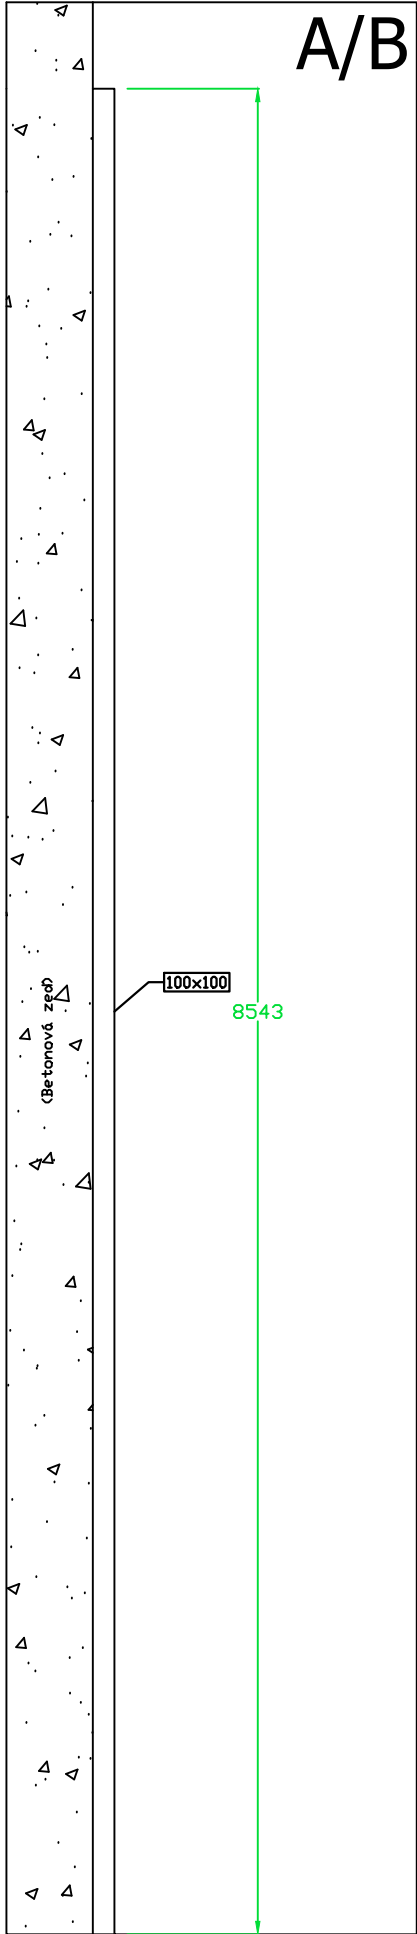
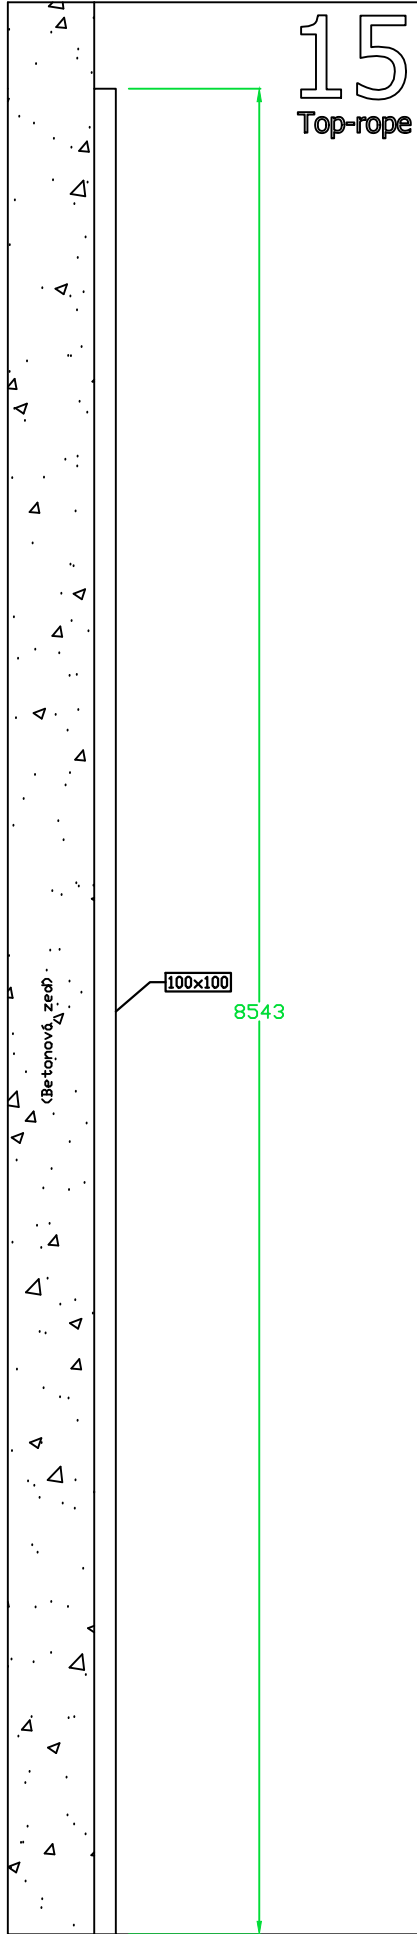
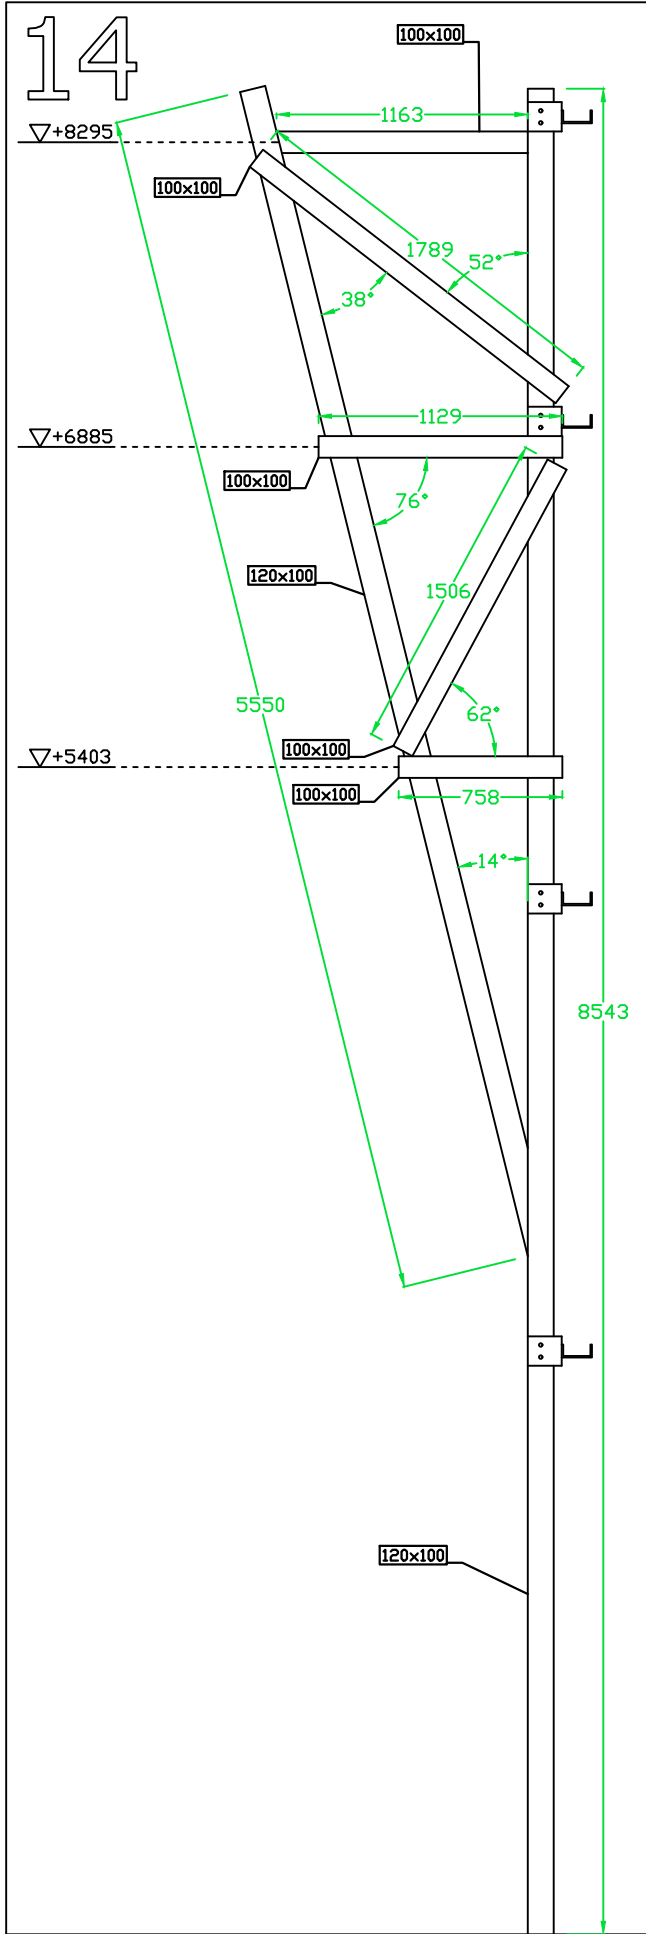
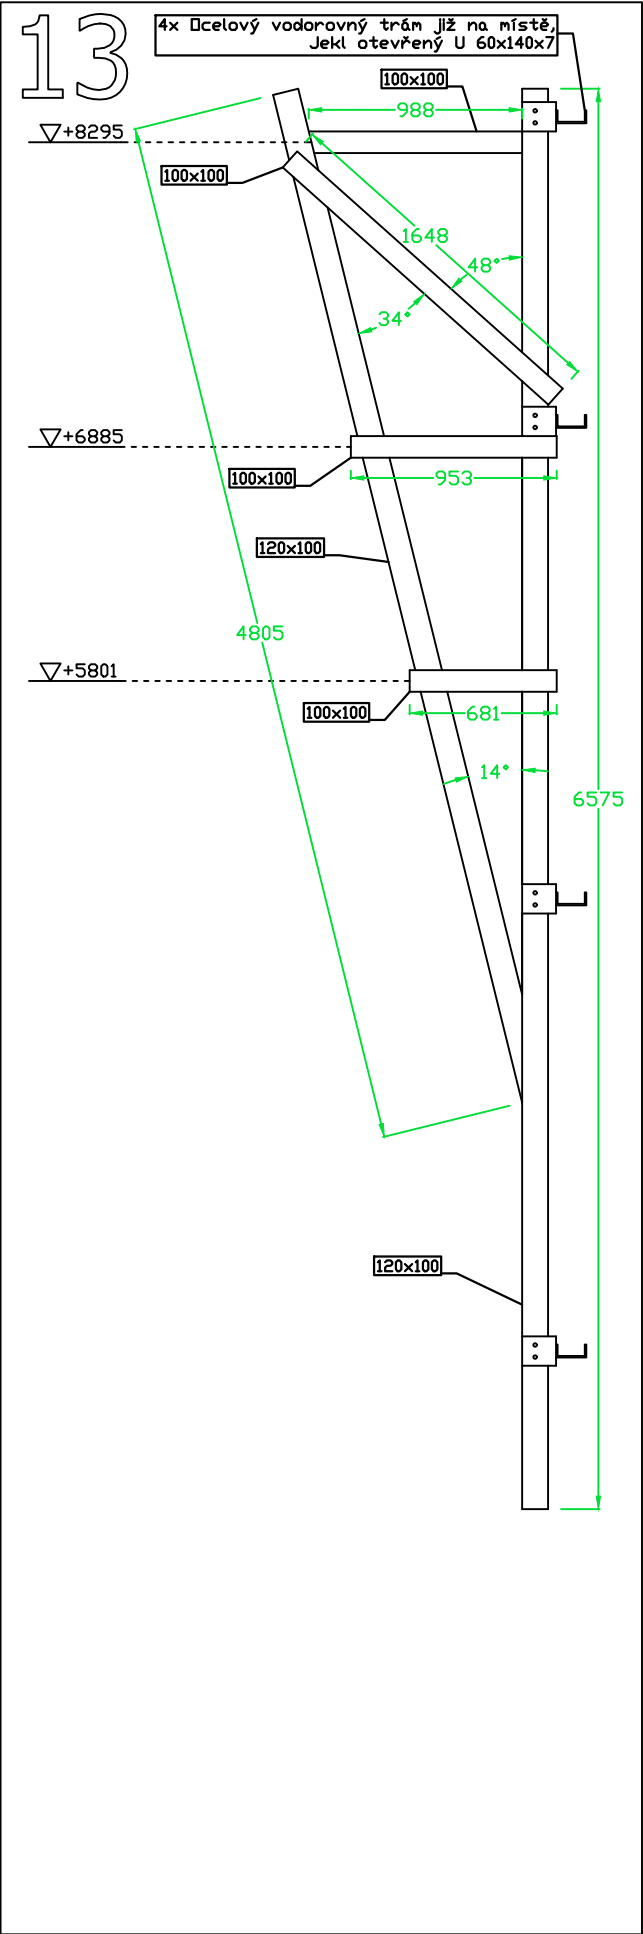
Vypracoval	Kontroloval	 Generála Mejstřika 1553/5 Zbraslav, 156 00 Praha 5	
Andrés Burgos			
Akce : Lezecký treňažér			
Rozměry dřevěných ráků 1–4 (1/4)		Datum	04/2020
		Formát	2xA4
		Měřítko:	1:35




Vypracoval	Kontroloval	<div><div>Generála Mejstříka 1553/5 Zbraslav, 156 00 Praha 5</div></div>	
Andrés Burgos			
Akce : Lezecký treňažér			
Rozměry dřevěných ráků 5–8 (2/4)		Datum	04/2020
		Formát	2xA4
		Měřítko:	1:35




Vyracoval Andrés Burgos	Kontroloval		Generála Mejstříka 1553/5 Zbraslav, 156 00 Praha 5	
			Datum	04/2020
			Formát	2xA4
Akce : Lezecký treňažér		Měřítko:	1:35	
Rozměry dřevěných ráků 9–12 (3/4)				




Vypracoval	Kontroloval	 Generála Mejstříka 1553/5 Zbraslav, 156 00 Praha 5	
Andrés Burgos			
Akce : Lezecký treňažér			
Rozměry dřevěných ráků 13–15,A,B (4/4)		Datum	04/2020
		Formát	2xA4
		Měřítko:	1:35


Spoje a kotvy ráků 1-10, ukotvené k dřevěným vodorovným nosníkům:

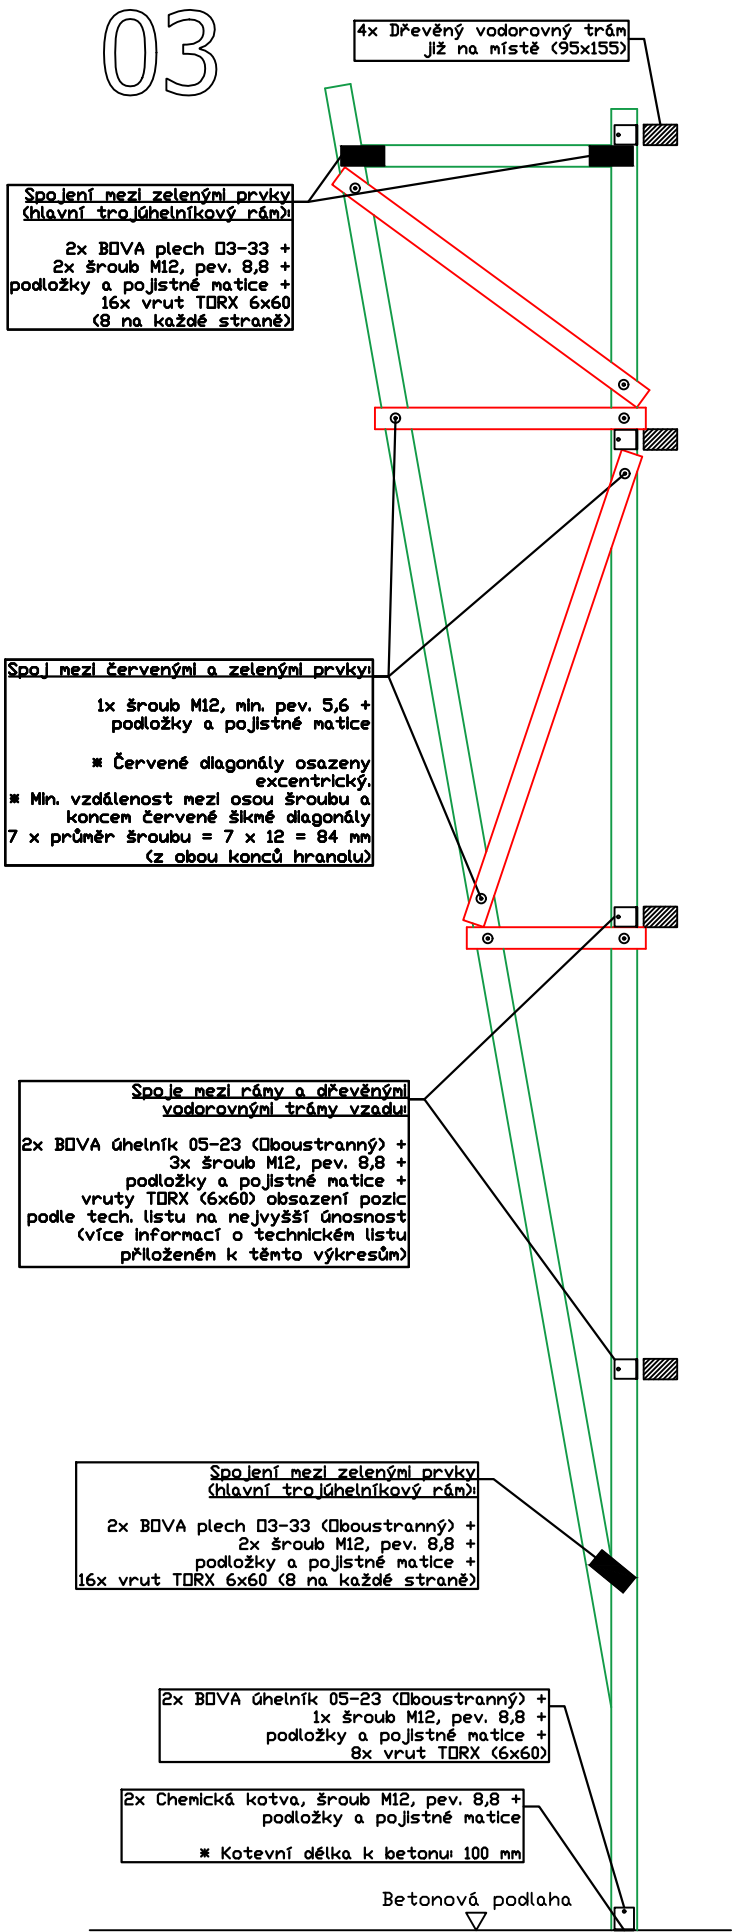


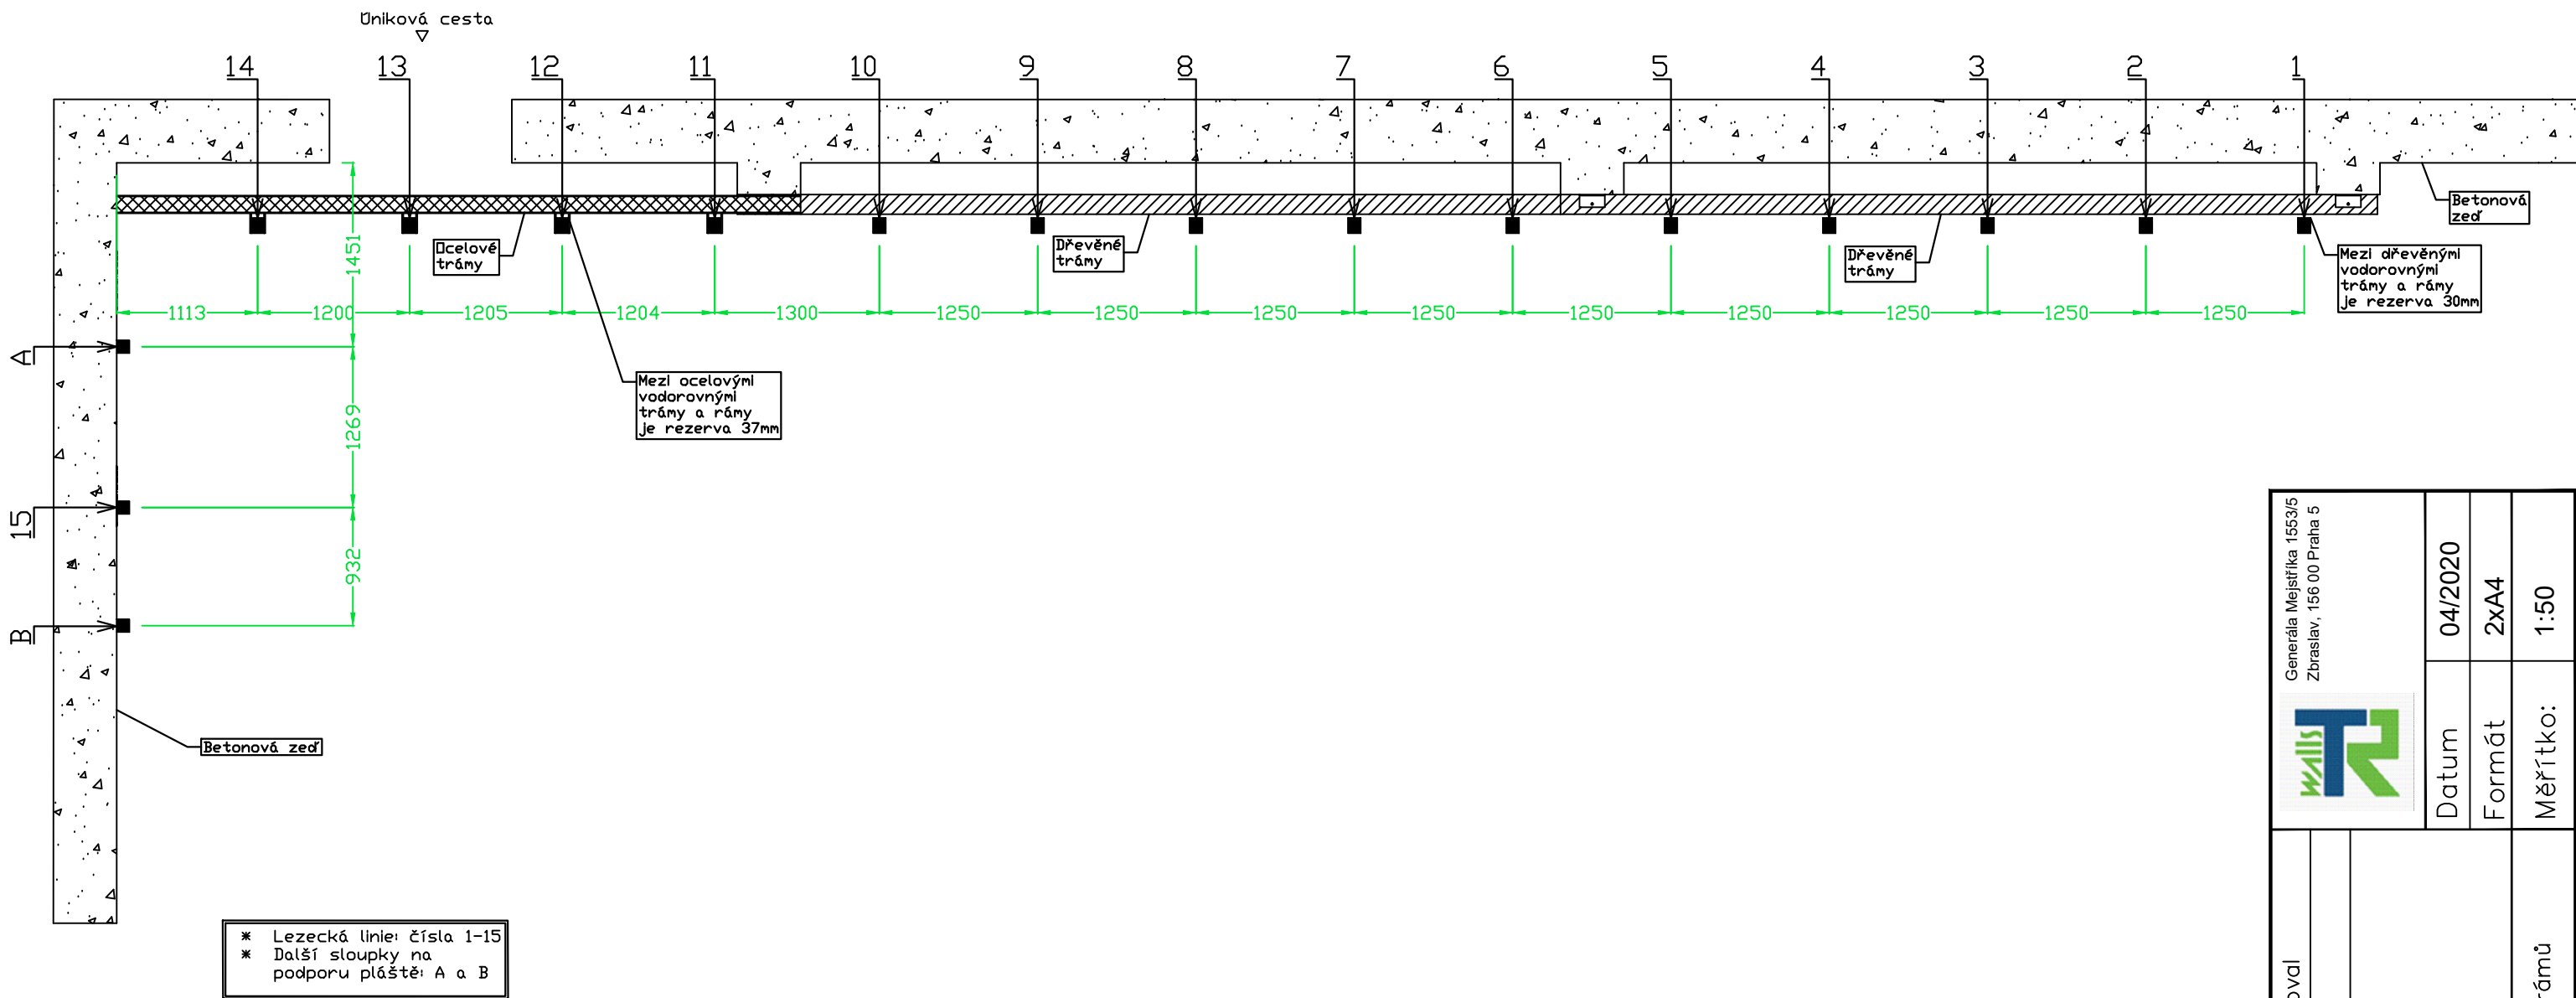
Spoje a kotvy ráků 11-14, ukotvené k ocelovým vodorovným nosníkům::

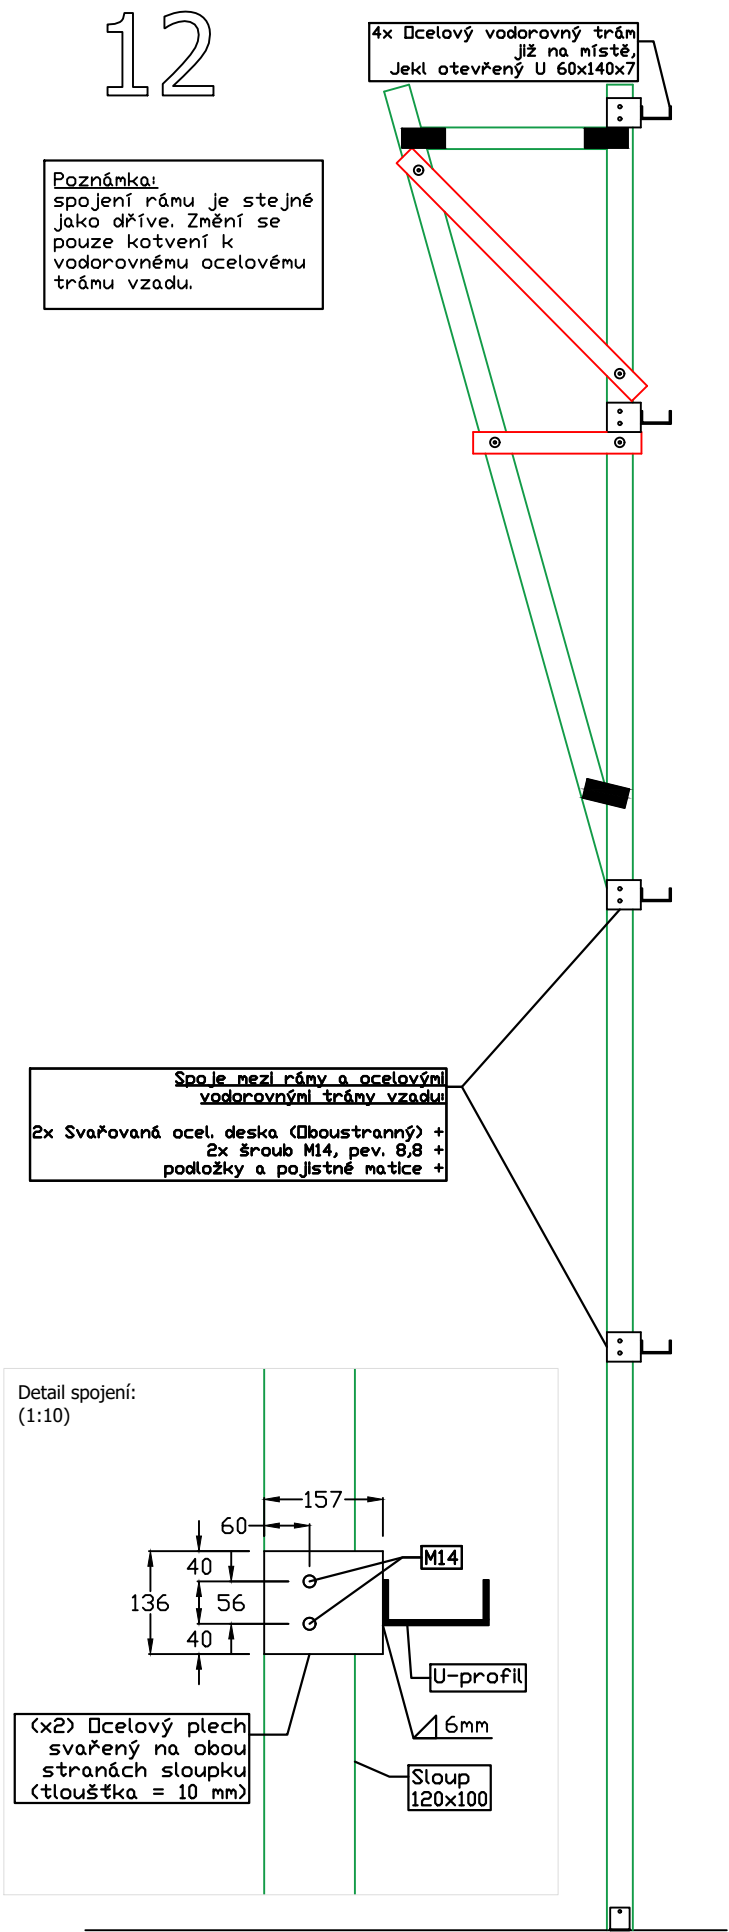


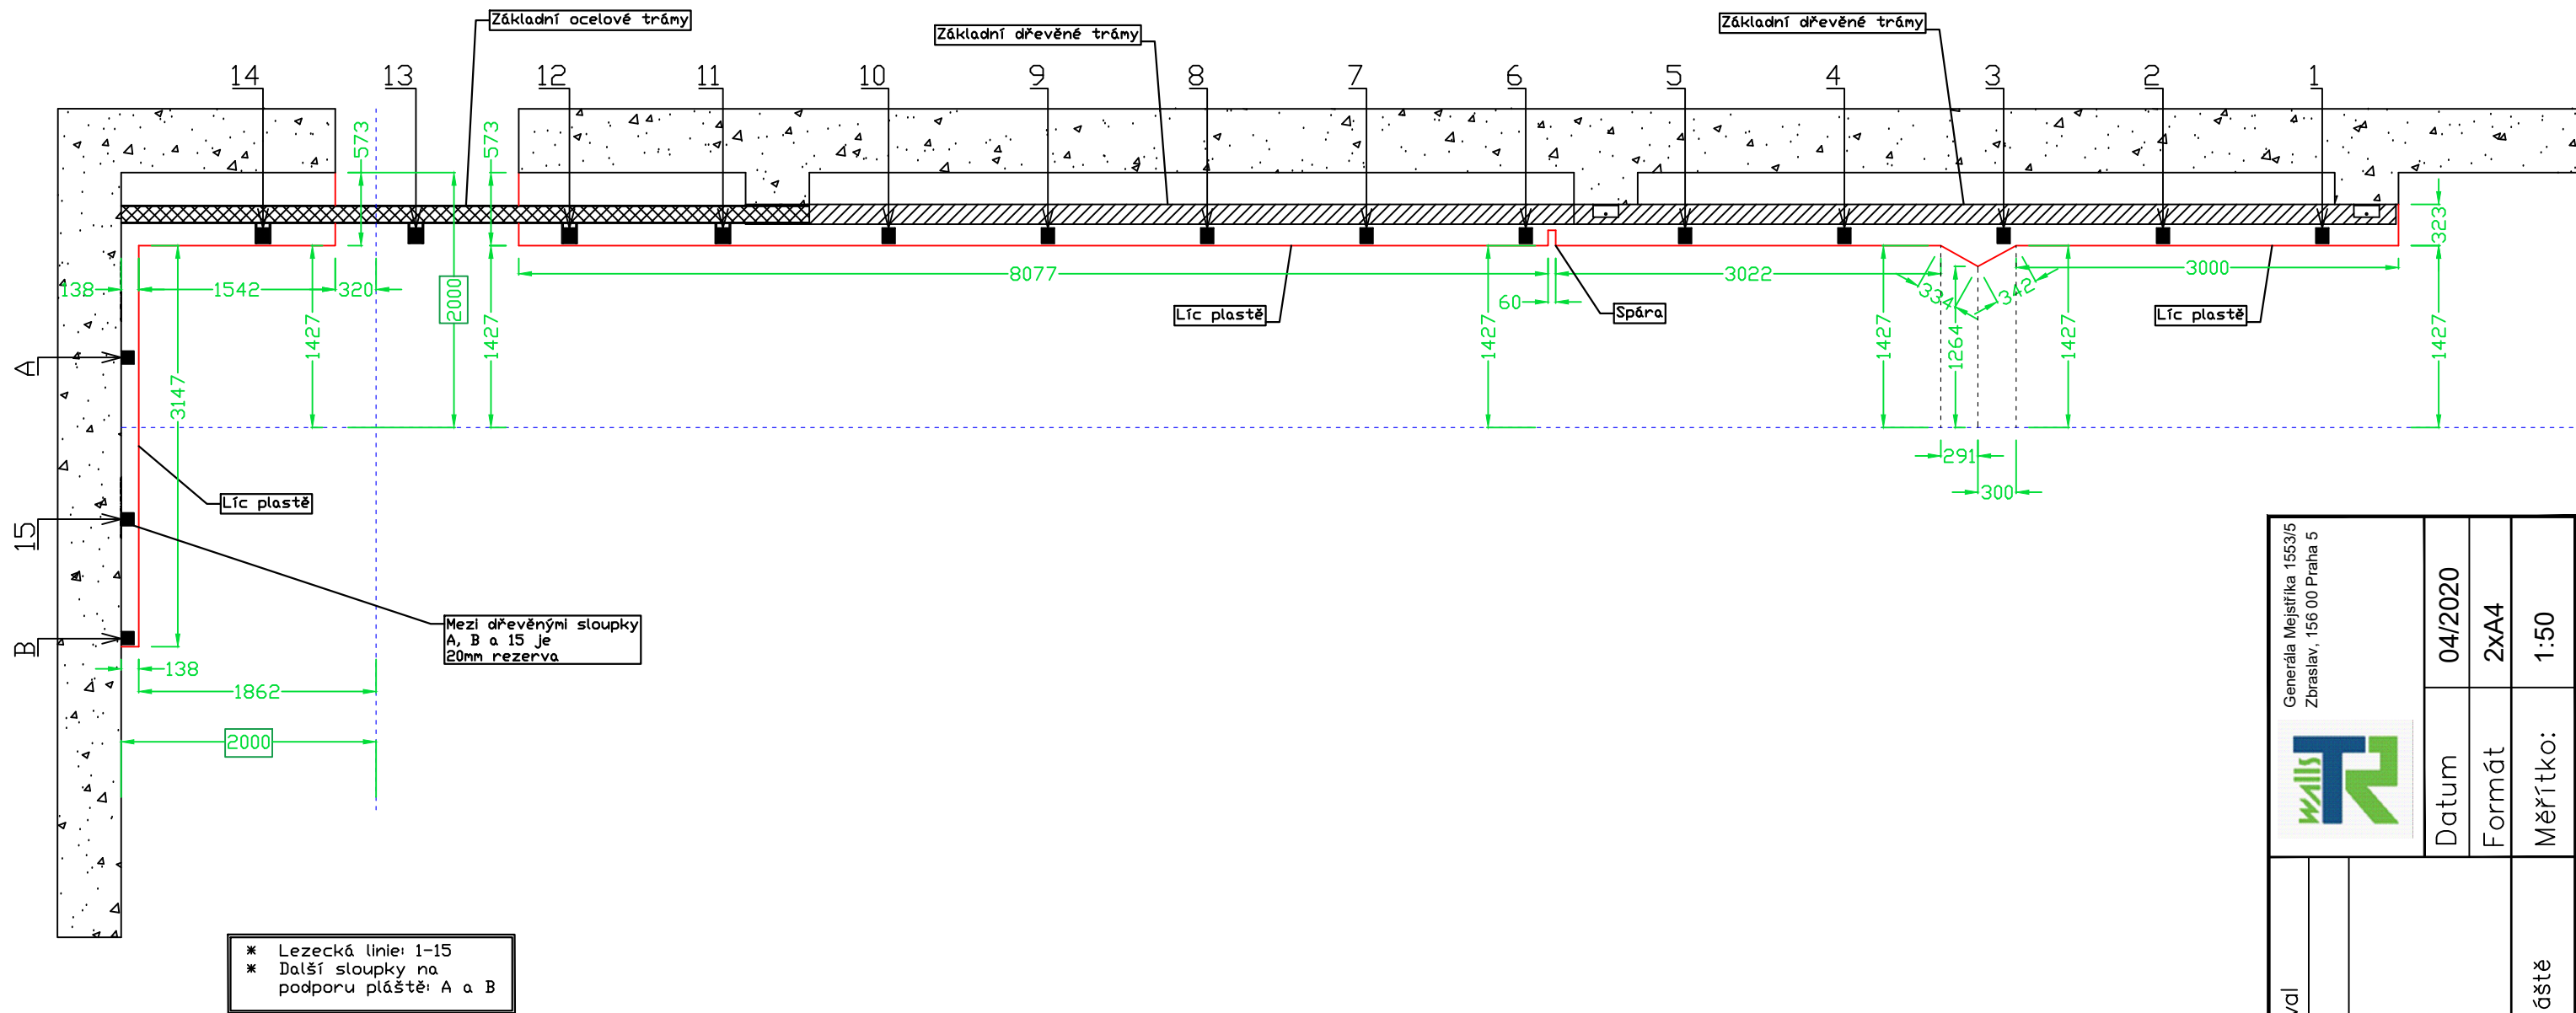
Ukotvení ráků 15, A a B k betonové zdi:

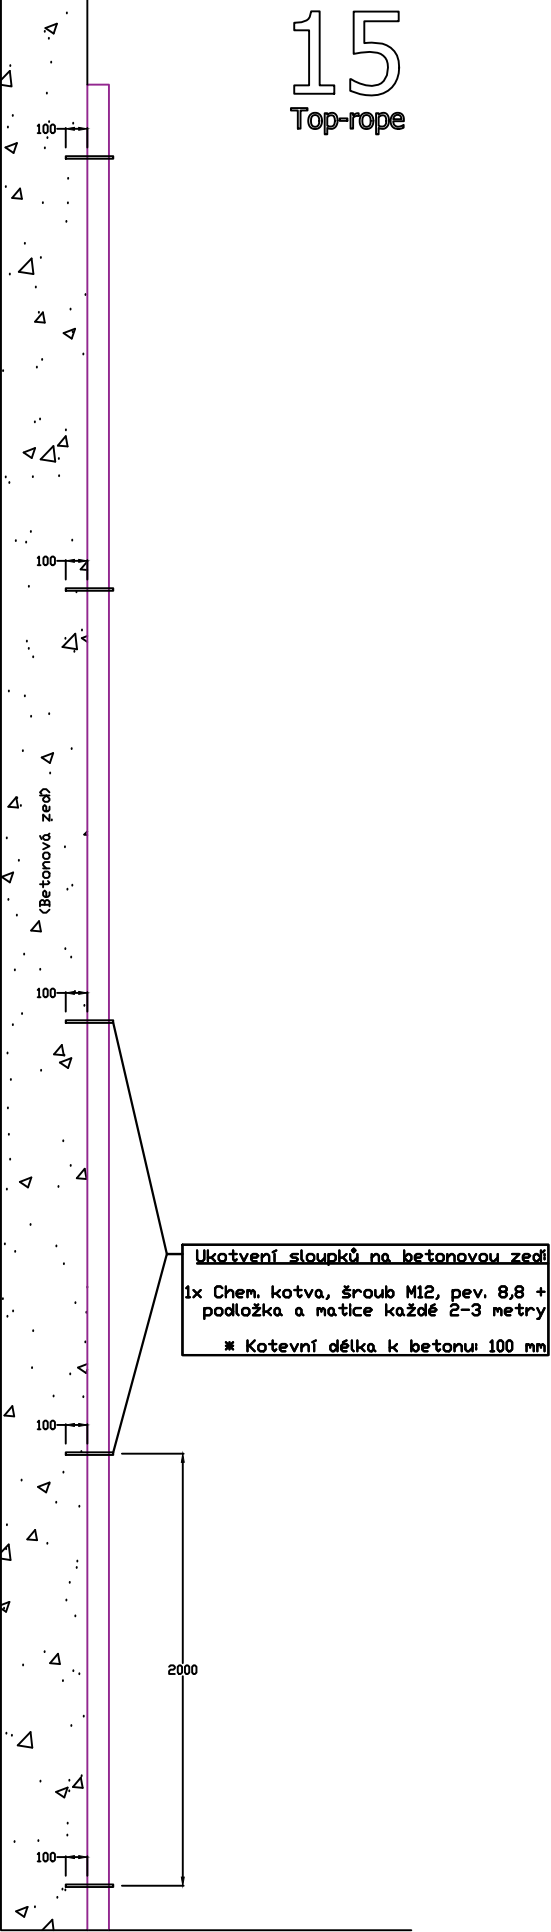


Vyracoval		Kontroloval			Generála Mejstřítka 1553/5 Zbraslav, 156 00 Praha 5	
Andrés Burgos						
Akce : Lezecký trenážér						
				Datum		04/2020
				Formát		2xA4
				Měřítka:		1:35
Spoje a kotvy		(1/1)				




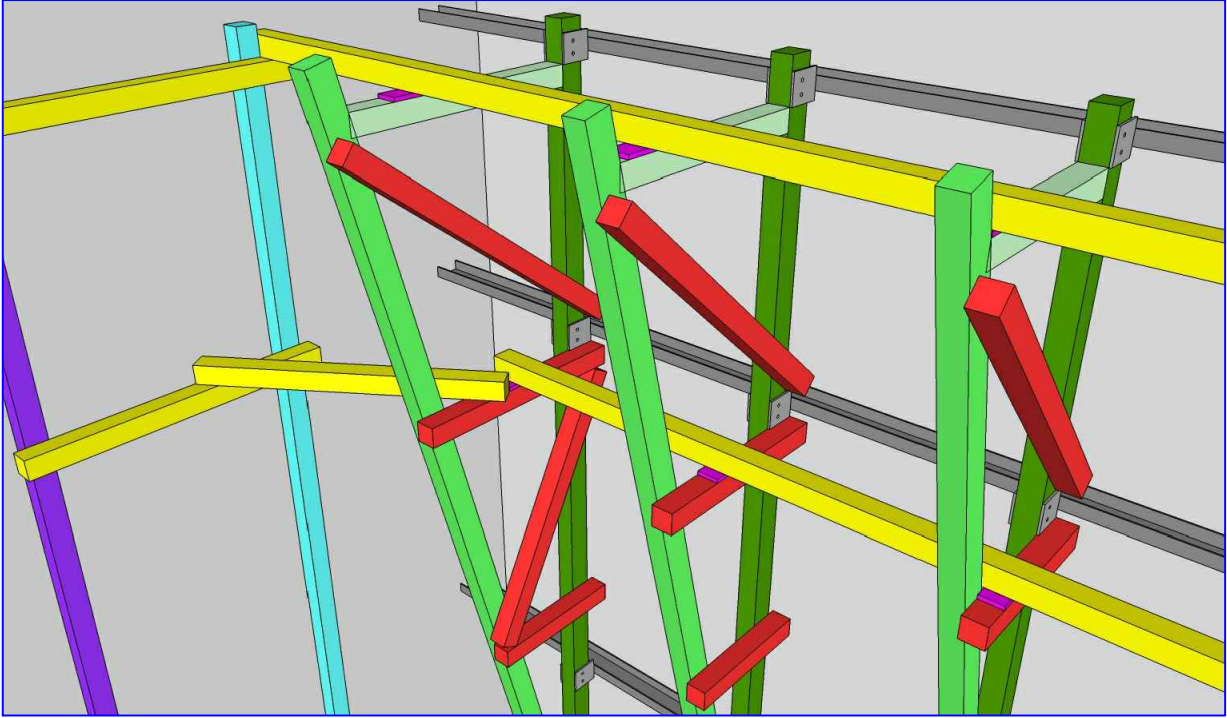
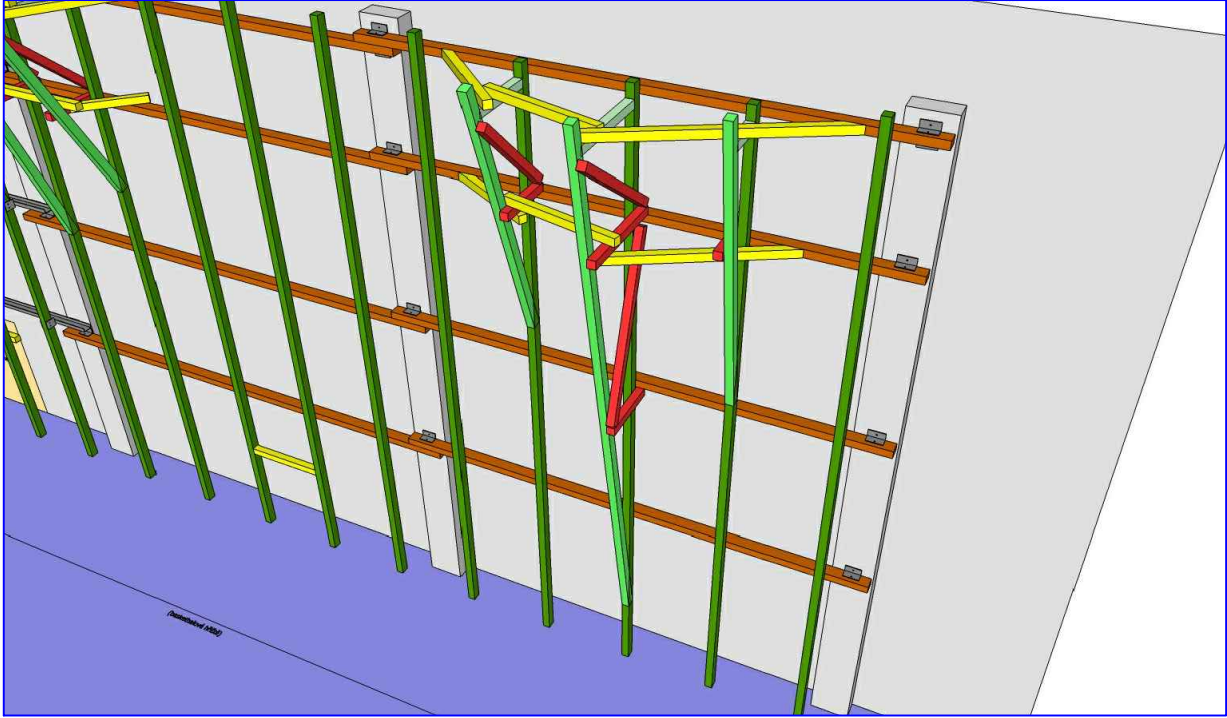
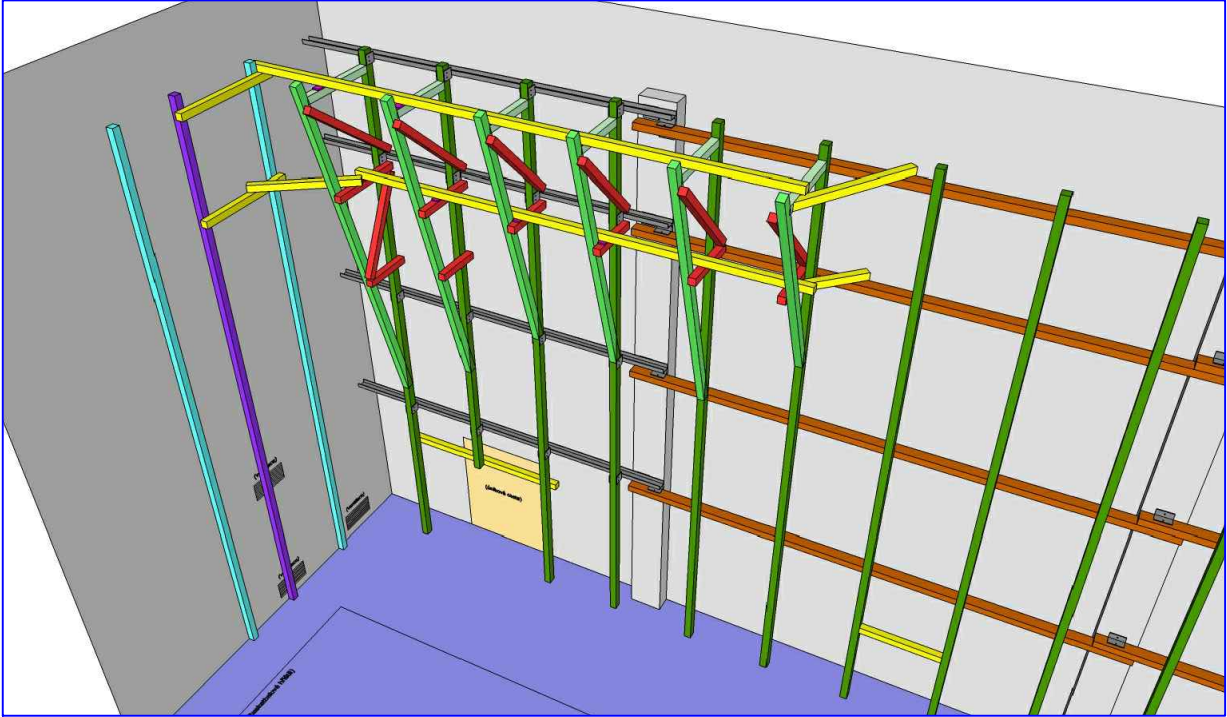
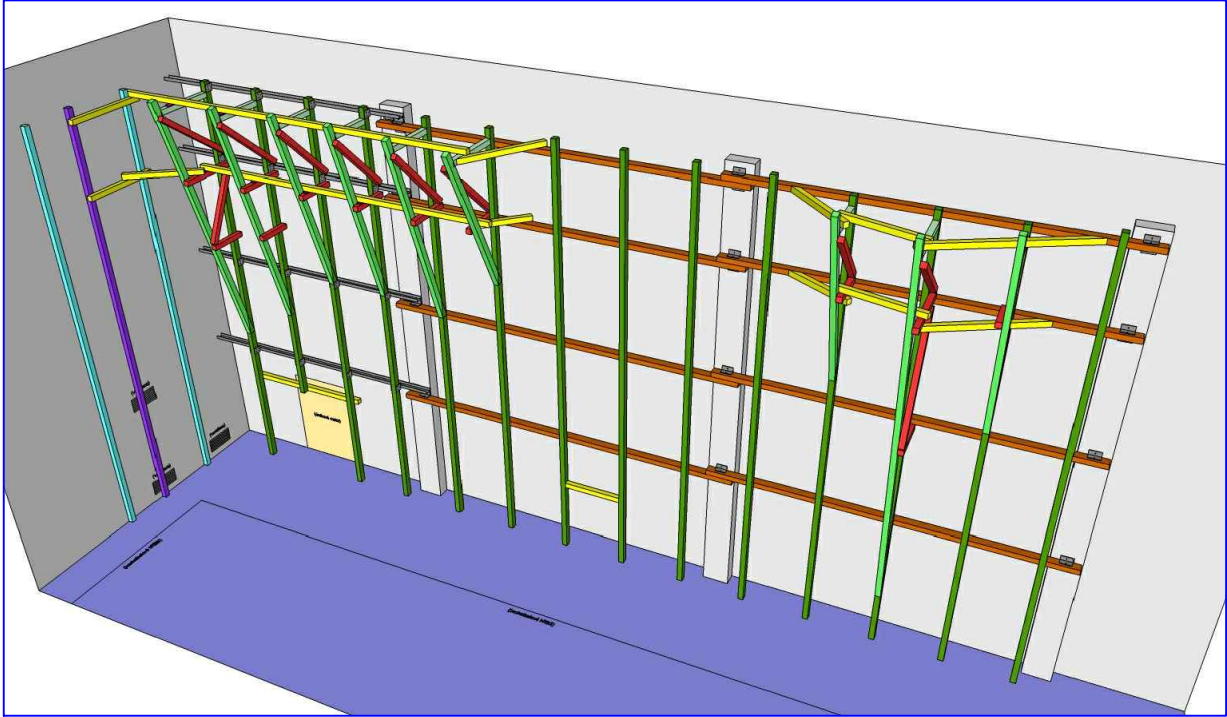
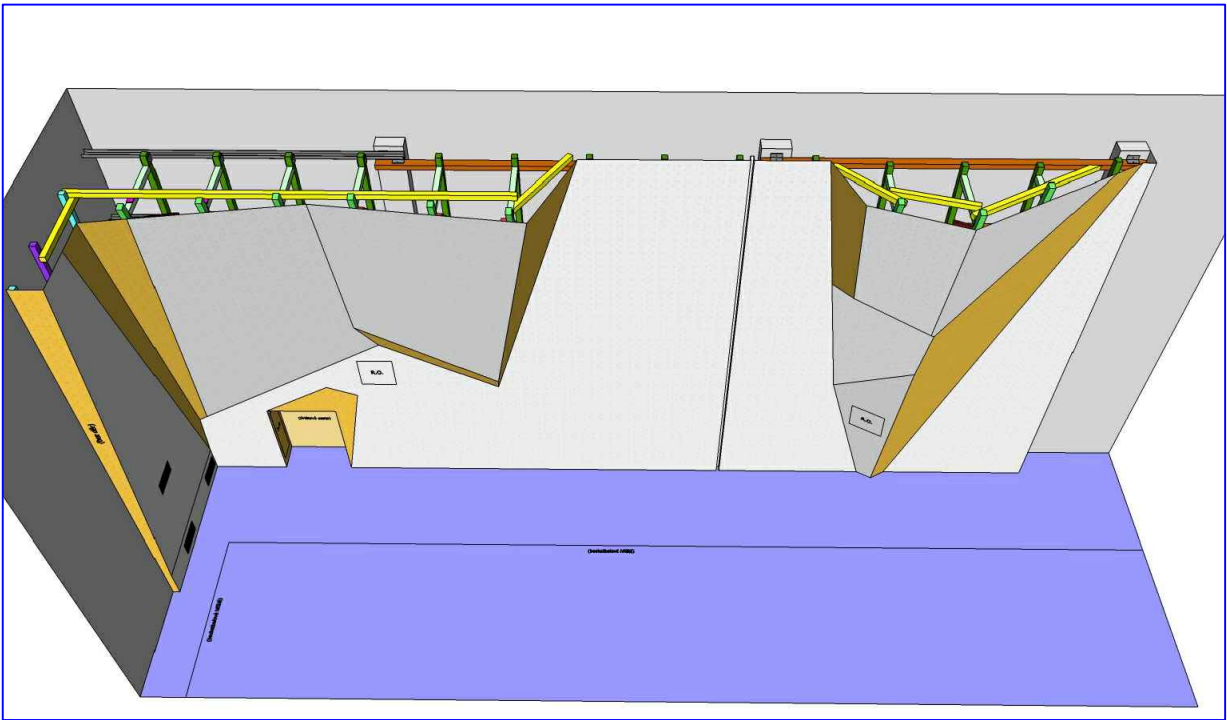
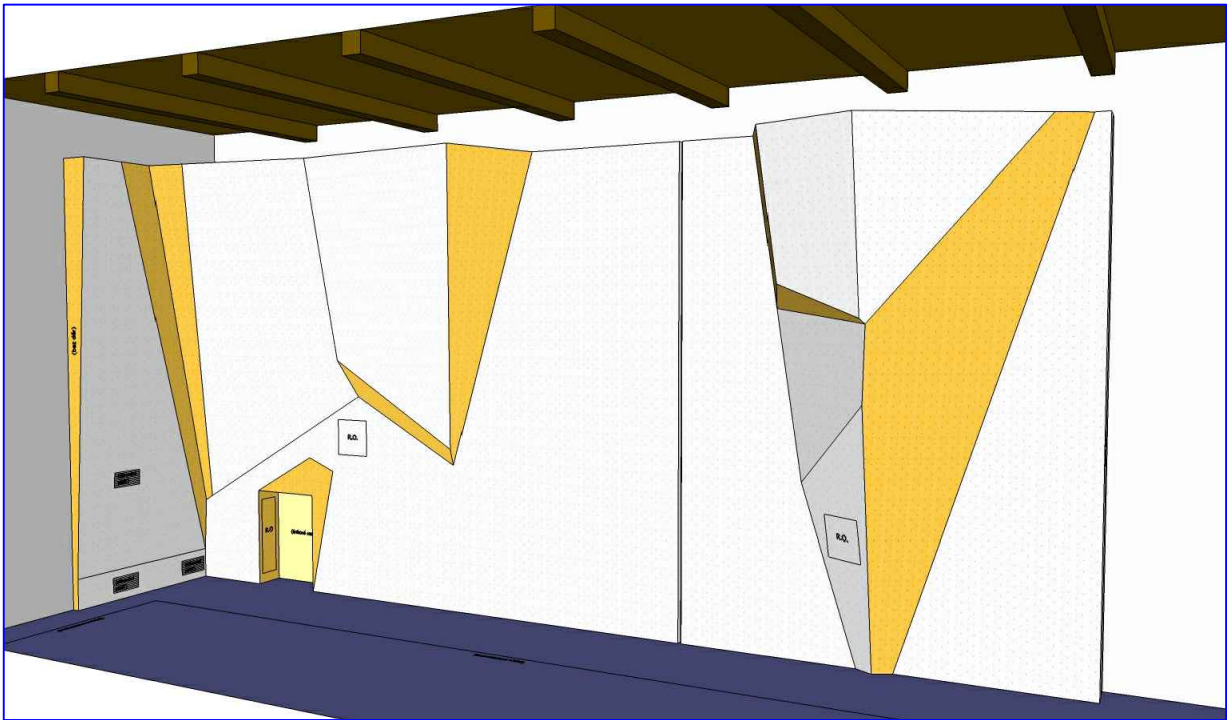
Vypracoval	Kontroloval		Generála Mejstříka 1553/5 Zbraslav, 156 00 Praha 5	
Andrés Burgos			Datum	04/2020
			Formát	2xA4
Akce : Lezecký treňažér		Měřítko:	1:50	
Lezecká stěna – umístění rámu				




Vypracoval	Kontroloval	 Generála Mejstříka 1553/5 Zbraslav, 156 00 Praha 5	
Andrés Burgos			
Akce : Lezecký treňažér			
Lezecká stěna – umístění pláště		Datum	04/2020
		Formát	2xA4
		Měřítko:	1:50

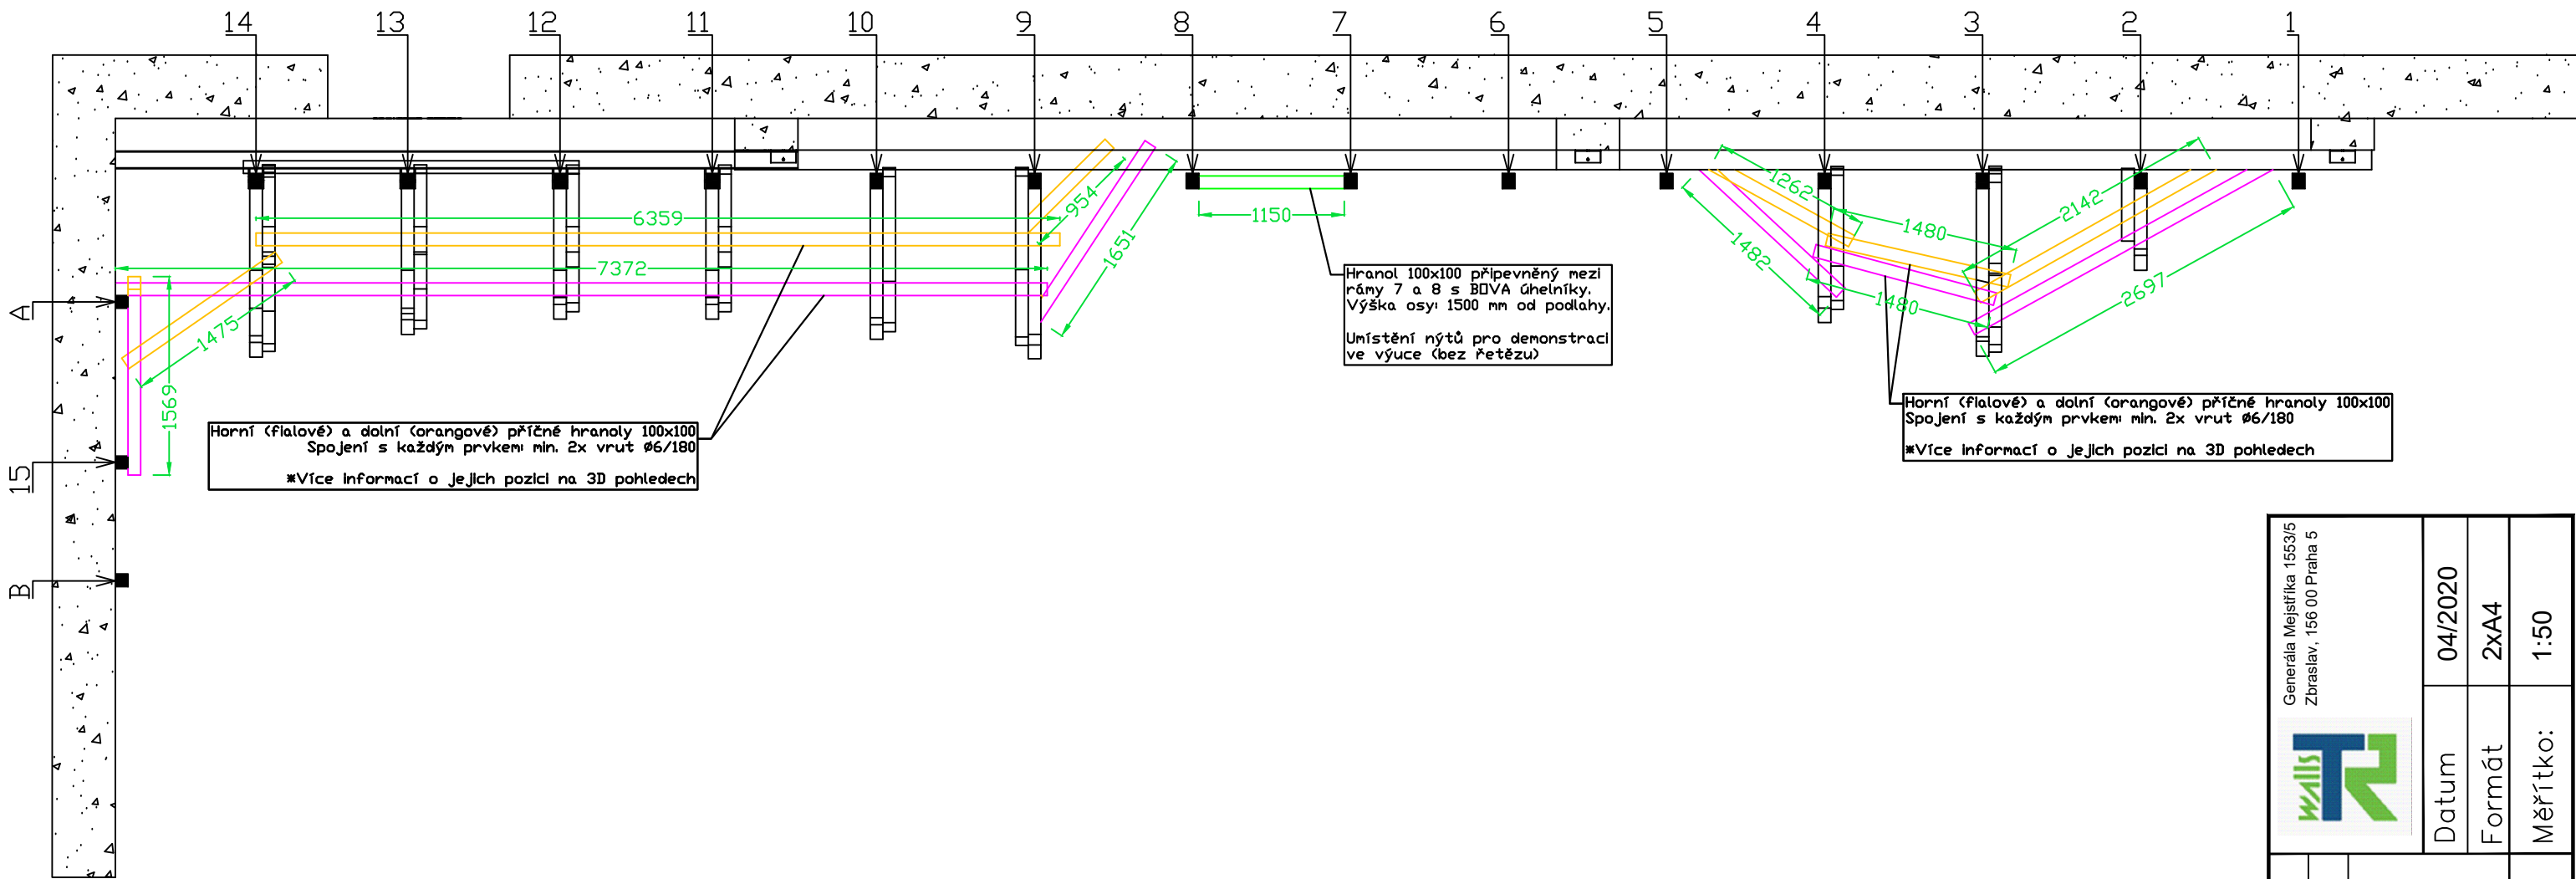

Vypracoval	Kontroloval	 Generála Mejstříka 1553/5 Zbraslav, 156 00 Praha 5	
Andrés Burgos			
Akce : Lezecký treňažér			
Lezecká stěna – příčné trámy		Datum	04/2020
		Formát	2xA4
		Měřítko:	1:50



Vypracoval		Kontroloval		Generála Mejstříka 1553/5 Zbraslav, 156 00 Praha 5	
Andrés Burgos					
Akce : Lezecký treňažér			Datum		04/2020
			Formát		2xA4
Lezecká stěna – 3D vizualizace			Měřítko:	1:50	