


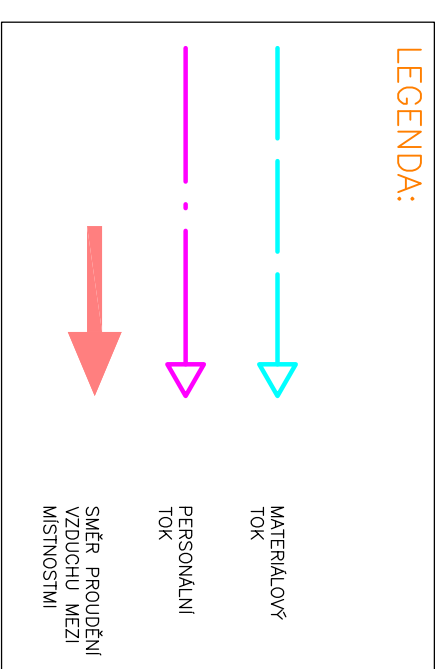
	A – TŘÍDA ČISTOTY
	B – TŘÍDA ČISTOTY
	C – TŘÍDA ČISTOTY
	D – TŘÍDA ČISTOTY
KONTROLOVANÝ PROSTOR	

Číslo místnosti	Název místnosti	Plocha místnosti	Výška místnosti	Objem místnosti	Třída čistoty dle LEK 17	Intenzita výměny vzduchu (projektovaná)	Intenzita výměny vzduchu (skutečná)	Přívod vzduchu	Teplota přiváděného vzduchu	Relativní vlhkost	Přetlak
		m ²	m	m ³	-	1/h	1/h	m ³ /h	°C	%	Pa
	čp										
131	Chodba	12,61	2,7	34	D	10	13	450	22 ±3		15
132	Připravena cytotatik	14,36	3,0	43	C	35	36	1560	22 ±3	50-60	15
133	popisovna	5,20	3,0	16	C	15	16	250	22 ±3	50-60	10
134	Mat. p.	8,38	2,8	23	C	15	17	420	22 ±3	50-60	20
	MP	0,48	1,0	0	C	100	104	50			30
	MP	0,48	1,0	0	C	100	104	50			30
135	Úklid	1,70	2,5	4	D	10	11	0			5
136	šatna	6,39	2,5	16	D	20	20	320	22 ±3		20
137	PP vstup	3,73	2,5	9	C	20	26	250	22 ±3		30
138	Čistý úklid	1,60	2,5	4	C	15	12	60			5
139	PP vstup	7,45	3,0	22	C	15	14	320	22 ±3		30



F		
E		
D		
C		
B		
A		
STRUČNÝ POPIS ZMĚNY		ZPRACOVAL
		DATUM

Autor projektu			Vedoucí projektant	Ing. Jan Linha VÝTIŠK ČÍSLO
Zodpovědný projektant		Vypracoval		
Akce: Rekonstrukce čistého prostoru pro míchání cytostatik				
Investor: Nemocnice TGM Hodonín, p. o., Purkyňova 11, 695 26 Hodonín				
Díl PD: D.1.1 - ČISTÁ VESTAVBA	STUPEŇ DPS			
NÁZEV VÝKRESU: ČISTÝ PROSTOR - TOKY	Č. ZAK. 19_03			

Ing. Jan Linha Stary Václav 4 284 16 Tel: +420 605 401 634 lilha@centrum.cz		MĚŘÍTKO 1:50 DATUM 10.2019 FORMÁT Č. VÝKR. 2xA4		D.1.1 – ČP – 12	
---	--	---	--	-----------------	--

Tyto podklady jsou vlastnictvím firmy "Ing. Jan Linha". Reprodukce, distribuce a předávání třetím osobám je dovoleno jen s písemným souhlasem majitele.