PŮDORYS ČP

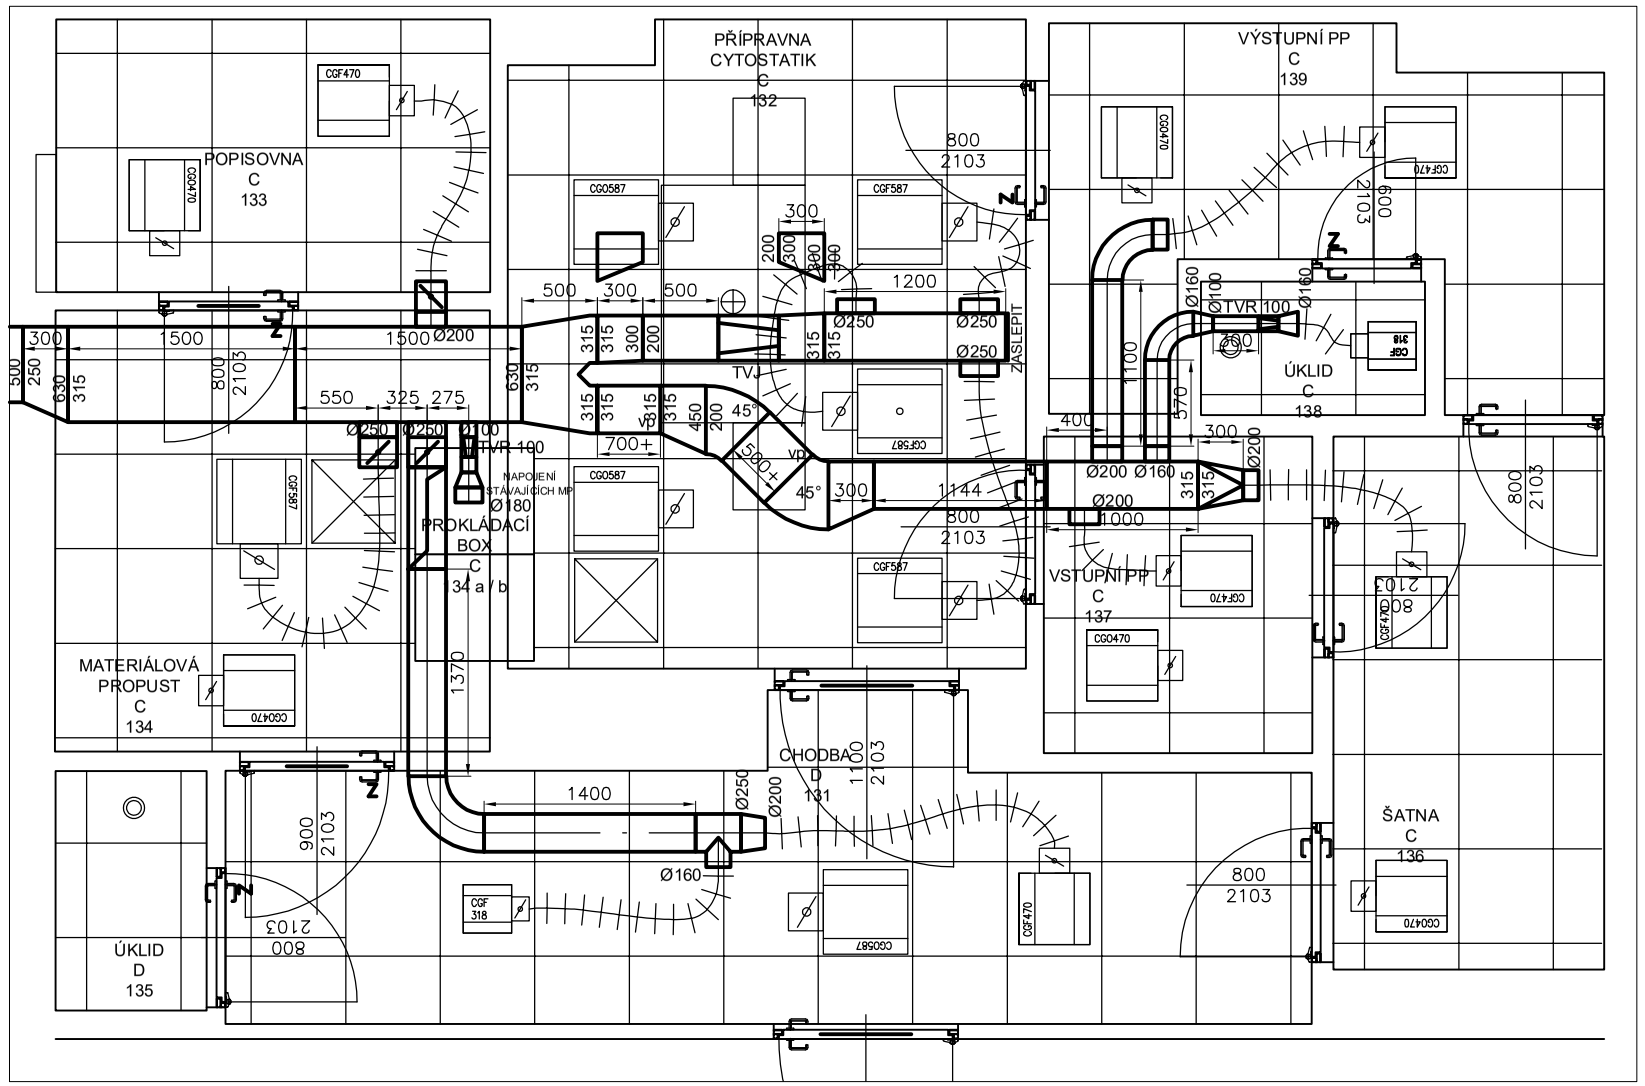

ŘEZ A-A

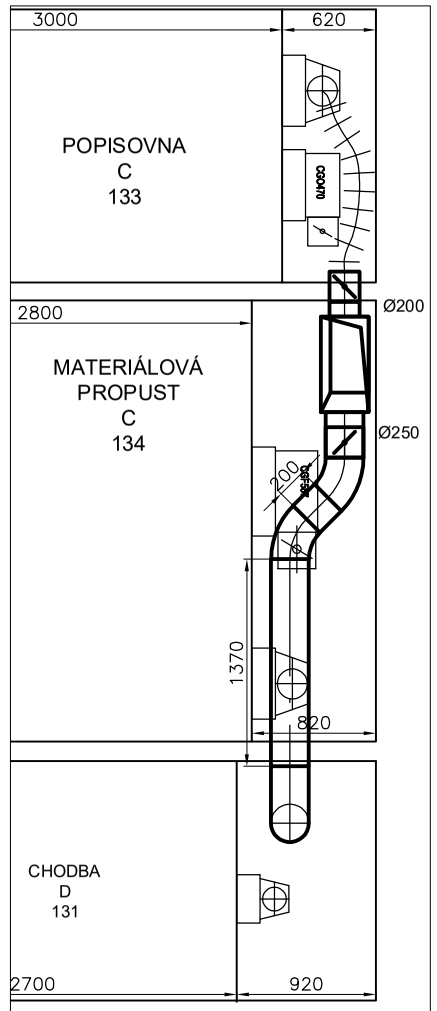

ŘEZ B-B

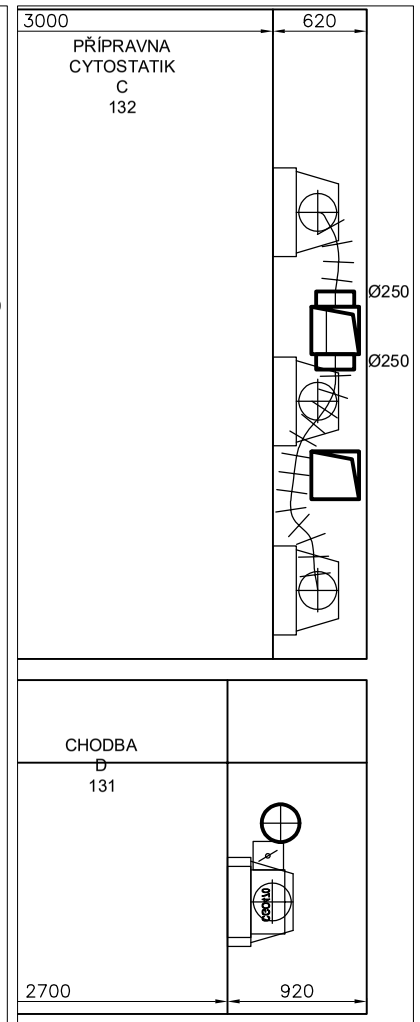

ŘEZ C-C

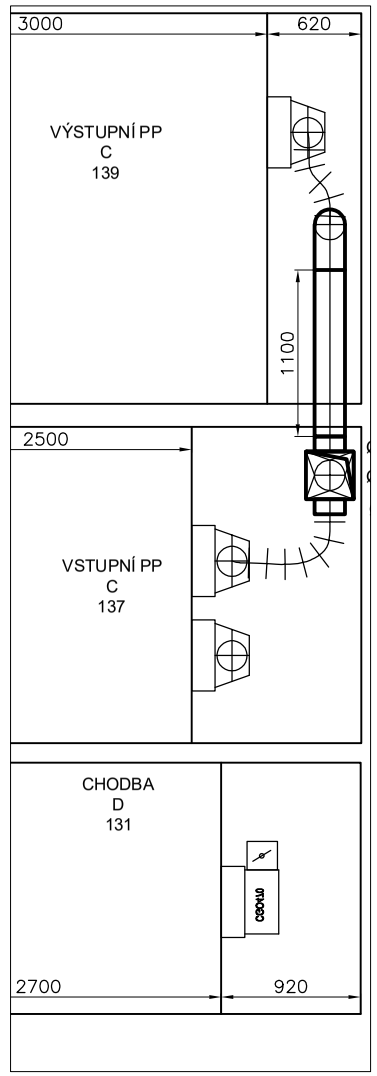

POZNÁMKA:
- POTRUBÍ ZAVĚSIT NA ZÁVĚSY, JEJICHŽ UMÍSTĚNÍ URČÍ VEDOUCÍ MONTÁŽE NA STAVBĚ
- VŠECHNY PŘIPOJOVACÍ DÍLY BUDOU SAMOSTATNĚ ZAVĚŠENY NA NOSNÉ KONSTRUKCI
- VŠECHNY SPOJE NA VZT BUDOU VODIVĚ SPOJENY A NÁSLEDNĚ CELÁ KONSTRUKCE NAPOJENA NA UZEMNĚNÍ
- VZT POTRUBÍ VZT JE OPATŘENO TEPELNOU IZOLACÍ S HLINÍKOVÝM POLEPEM; SÁNÍ VENKOVNÍHO VZDUCHU TL. 60mm, OSTATNÍ TL 40mm
- VŠECHNY PPK BUDOU UMÍSTĚNY CO NEJBLÍŽE POŽÁRNÍ HRANICI A ZBÝVAJÍCÍ ČÁST BUDE ZAIZOLOVÁNA PROTIPOŽÁRNÍ IZOLACÍ S EI60
- KLIMAJEDNOTKY JSOU ULOŽENY NA PODLOŽCE TLUMÍCÍ PŘENOS VIBRACÍ
- Před realizací VZT budou veškeré trasy rozvodů zkontrolovány z hlediska kolizí se stávajícími rozvody. V případě kolizí, budou navrženy nové trasy nebo upraveny rozměry potrubí.

	STRUČNÝ POPIS ZMĚNY	ZPRACOVAL	DATUM
B			
A			

Autor projektu		Vedoucí projektant	
Zodpovědný projektant		Vypracoval	Ing. Jan Linha

Akce: **Rekonstrukce čistého prostoru pro míchání cytostatik**

VÝTISK ČÍSLO

Investor: Nemocnice TGM Hodonín, p. o., Purkyňova 11, 695 26 Hodonín

Díl PD: **D.1.4.3 - VZDUCHOTECHNIKA**

STUPEŇ DPS

NÁZEV VÝKRESU: PŮDORYS 1. NP, ŘEZY - PŘÍVOD

Č. ZAK. 19_03

Ing. Jan Linha
Starý Vestec 4
284 16
Tel: +420 605 401 634
IČ: 74993216
linha@centrum.cz

MĚŘÍTKO	DATUM
1:50	10.2019
FORMÁT	Č.VÝKR.
2xA4	D.1.4.3.–VZT–12

Tyto podklady jsou vlastnictvím firmy "Ing. Jan Linha". Reprodukce, distribuce a předvádění třetím osobám je dovoleno jen s písemným souhlasem majitele.

A3/2A4, 297x420