


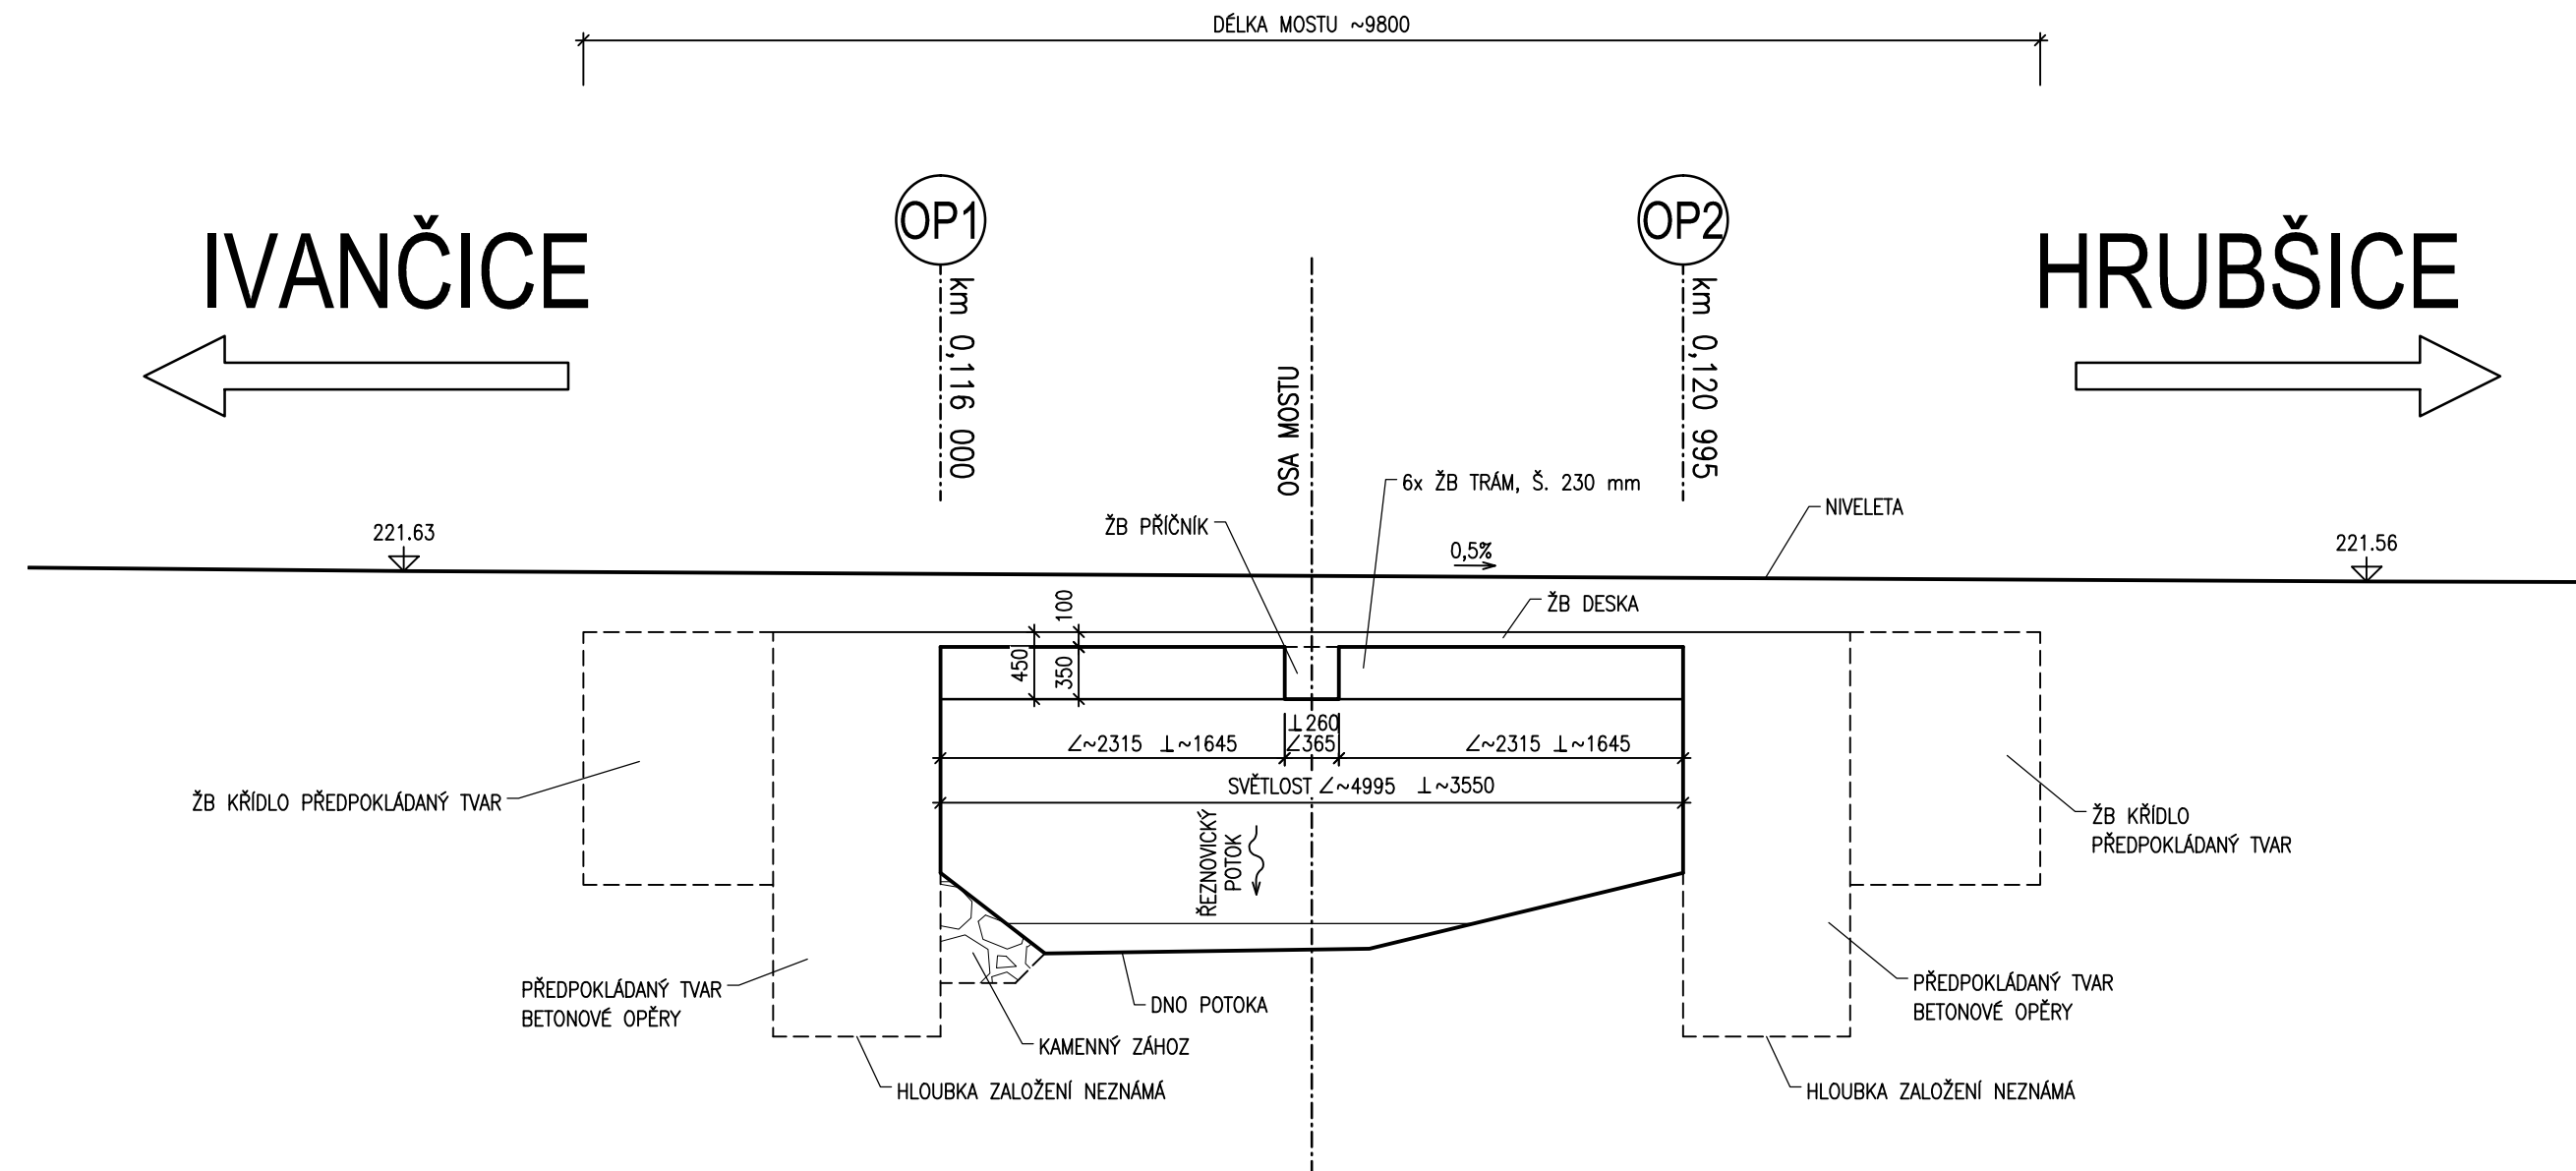

PODÉLNÝ ŘEZ - STÁVAJÍCÍ STAV 1:50



B
SO 201

PDPS

SOUŘADNICOVÝ SYSTÉM : JTSK
VÝŠKOVÝ SYSTÉM : Bpv

INVESTOR		Správa a údržba silnic Jihomoravského kraje příspěvková organizace kraje Žerotínovo náměstí 449/3 602 00 Brno			
VEDOUcí PROJEKTANT	Ing. Martin ŘEHULKA			 PROJEKČNÍ KANCELÁŘ PRIS spol. s r. o. OSOVÁ 20, 625 00 BRNO	
ZODPOVĚDNÝ PROJEKTANT	Ing. Tomáš NAVRÁTIL				
VYPRACOVAL	Ing. Tomáš NAVRÁTIL				
KONTROLOVAL	Ing. Jiří ŠRUBAŘ				
KRAJ: JIHOMORAVSKÝ	INVESTOR : SÚS JMK, p.o.k.			DATUM	5/2017
NÁZEV AKCE: Most ev.č. 15255-1 přes Řeznovický potok v Řeznovicích SO 201 Most ev.č. 15255-1				FORMÁT	3A4
				MĚŘÍTKO	1:50
				ÚČEL	PDPS
				ČÍS. ZAKÁZKY	17060
				ARCHIVNÍ ČÍS.	B.2.3_PORS.dwg
NÁZEV OBJEKTU:				ČÍS. SOUPRAVY	PŘÍLOHA B.2.3
NÁZEV PŘÍLOHY:				PODÉLNÝ ŘEZ - STÁVAJÍCÍ STAV	