


PŮDORYS - STÁVAJÍCÍ STAV 1:100

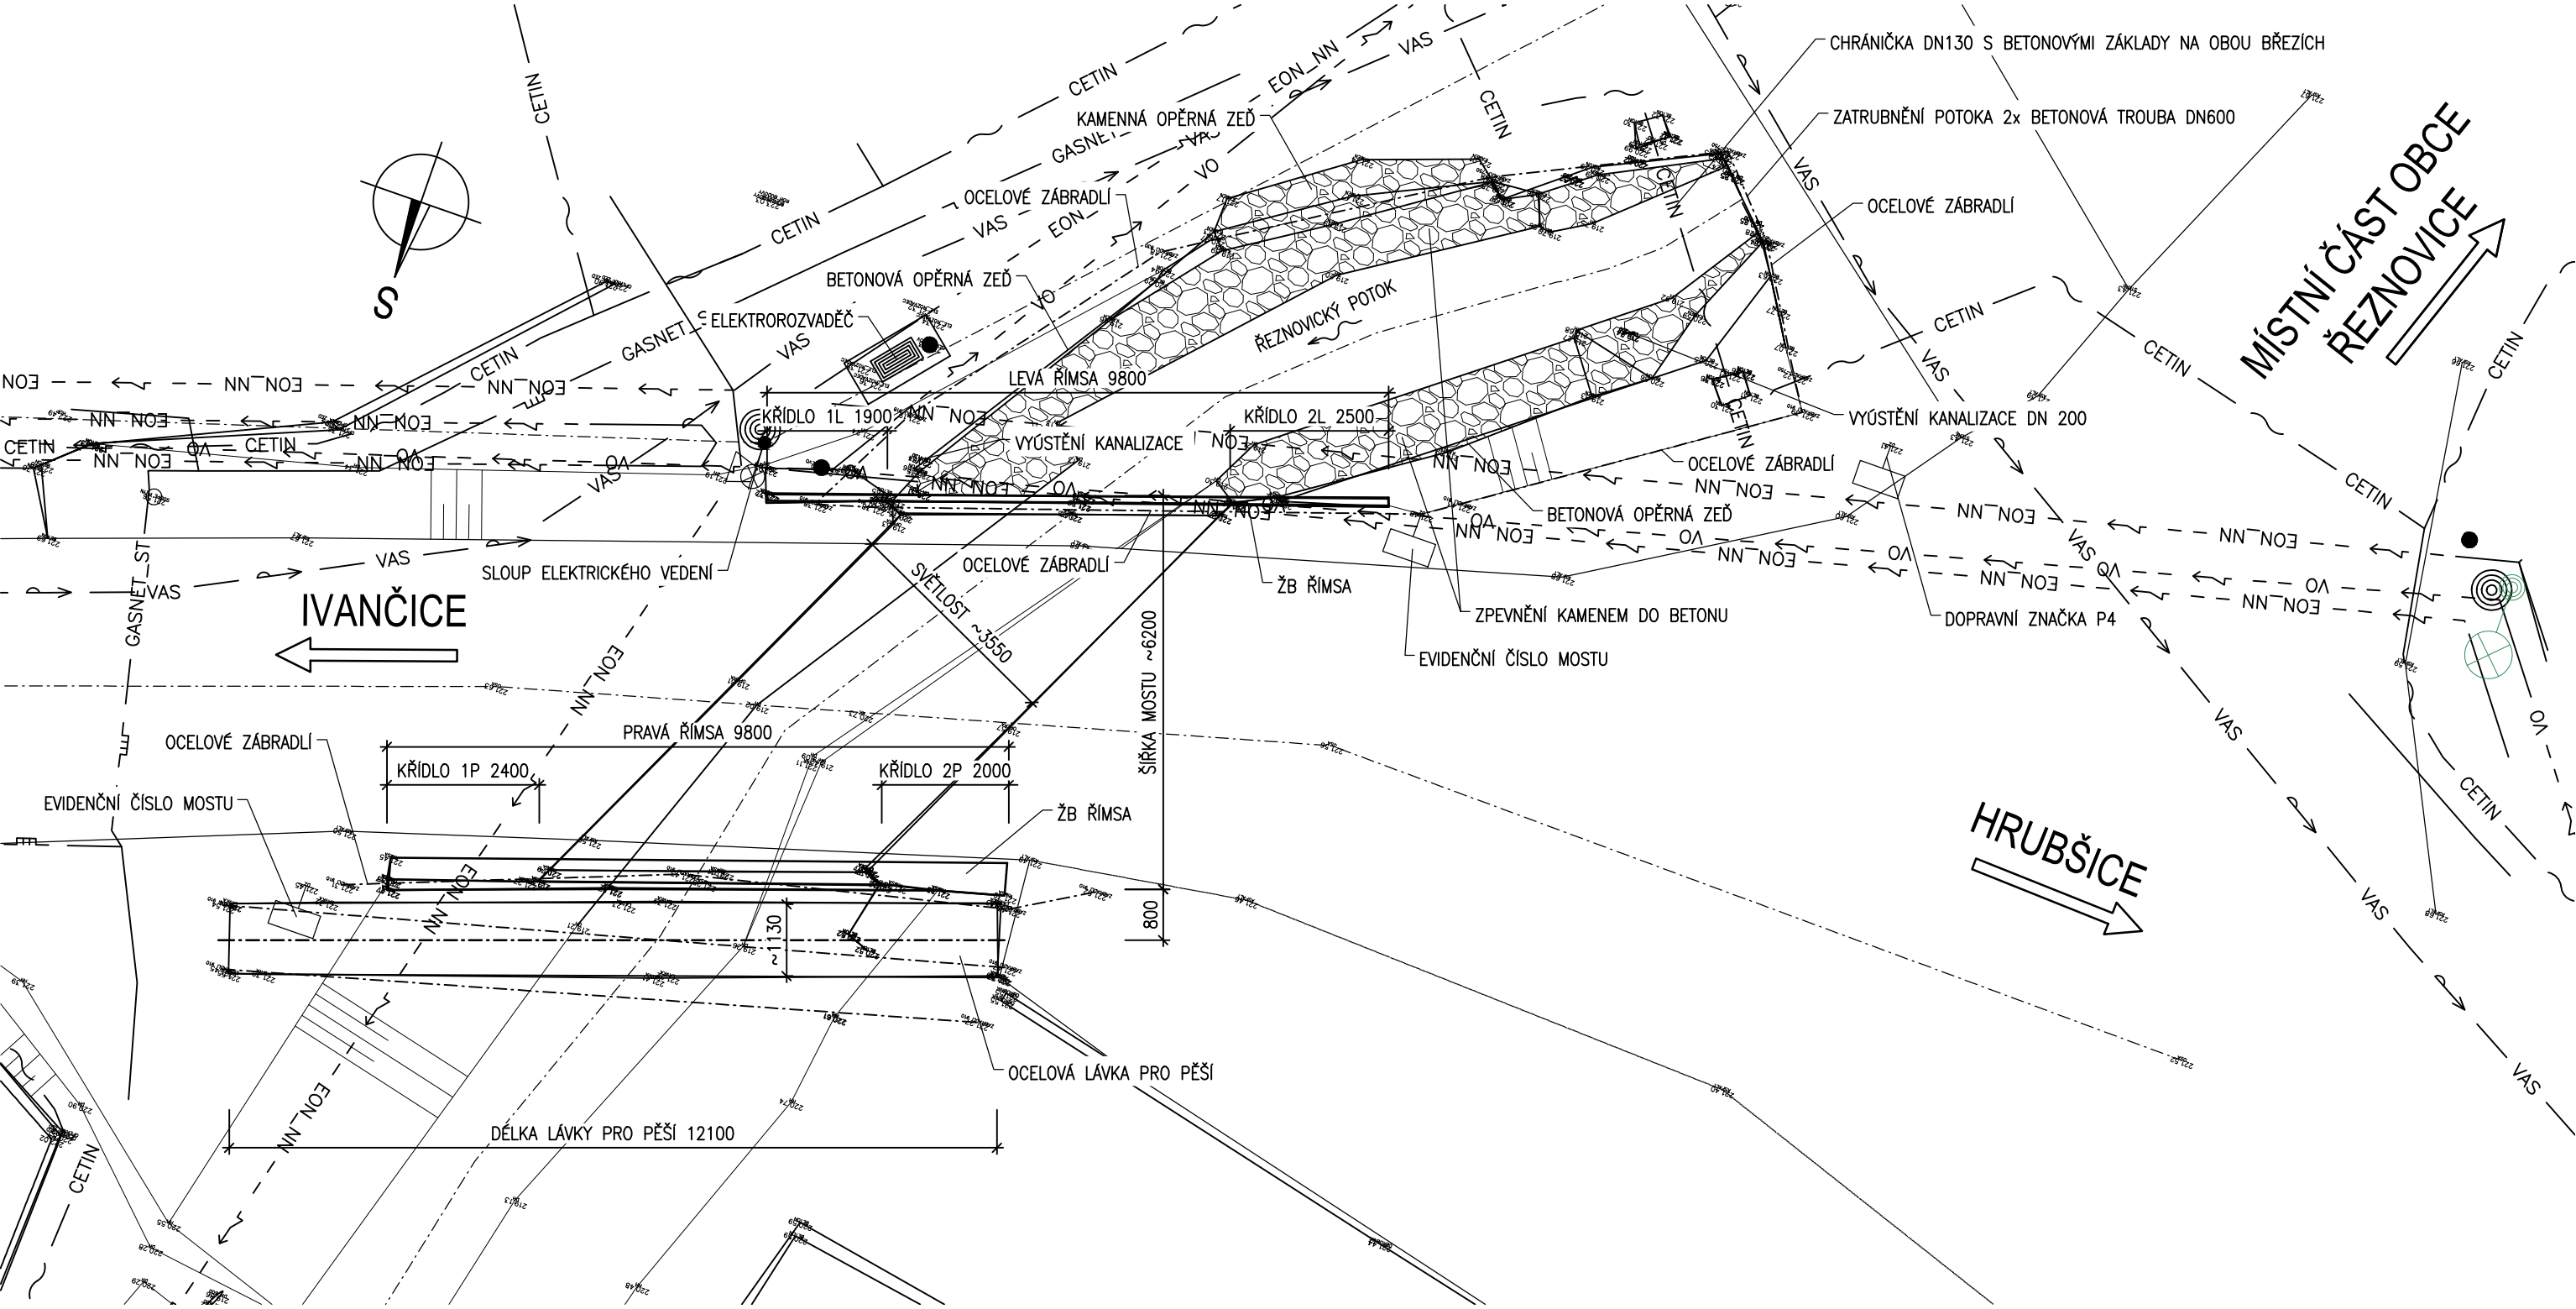

LEGENDA SÍTÍ:

- CETIN ——— PODZEMNÍ VEDENÍ SDĚLOVACÍHO KABELU CETIN a.s.
- GASNET_ST ——— PODZEMNÍ VEDENÍ ST PLYNOVODU GASNET, s.r.o.
- EON_NN ——— NADZEMNÍ VEDENÍ NN EON DISTRIBUCE a.s.
- VO ——— NADZEMNÍ VEDENÍ VO VE SPRÁVĚ MĚSTA IVANČICE
- VAS ——— VODOVOD VODÁRENSKÉ AKCIOVÉ SPOLEČNOSTI, a.s.

B
SO 201

PDPS

SOUŘADNICOVÝ SYSTÉM : JTSK
VÝŠKOVÝ SYSTÉM : Bpv

INVESTOR Správa a údržba silnic Jihomoravského kraje příspěvková organizace kraje Žerotínovo náměstí 449/3 602 00 Brno					
VEDOUČÍ PROJEKTANT	Ing. Martin ŘEHULKA				
ZODPOVĚDNÝ PROJEKTANT	Ing. Tomáš NAVRÁTIL				
VYPRACOVAL	Ing. Tomáš NAVRÁTIL				
KONTROLOVAL	Ing. Jiří ŠRUBAŘ				
KRAJ:	JIHOMORAVSKÝ	INVESTOR :	SÚS JMK, p.o.k.	DATUM	5/2017
NÁZEV AKCE: Most ev.č. 15255-1 přes Řeznovický potok v Řeznovicích				FORMÁT	3A4
				MĚŘÍTKO	1:100
				ÚČEL	PDPS
NÁZEV OBJEKTU: SO 201 Most ev.č. 15255-1				ČÍS. ZAKÁZKY	17060
				ARCHIVNÍ ČÍS.	B.2.2_PUDS.dwg
NÁZEV PŘÍLOHY: PŮDORYS - STÁVAJÍCÍ STAV				ČÍS. SOUPRAVY	PŘÍLOHA
					B.2.2