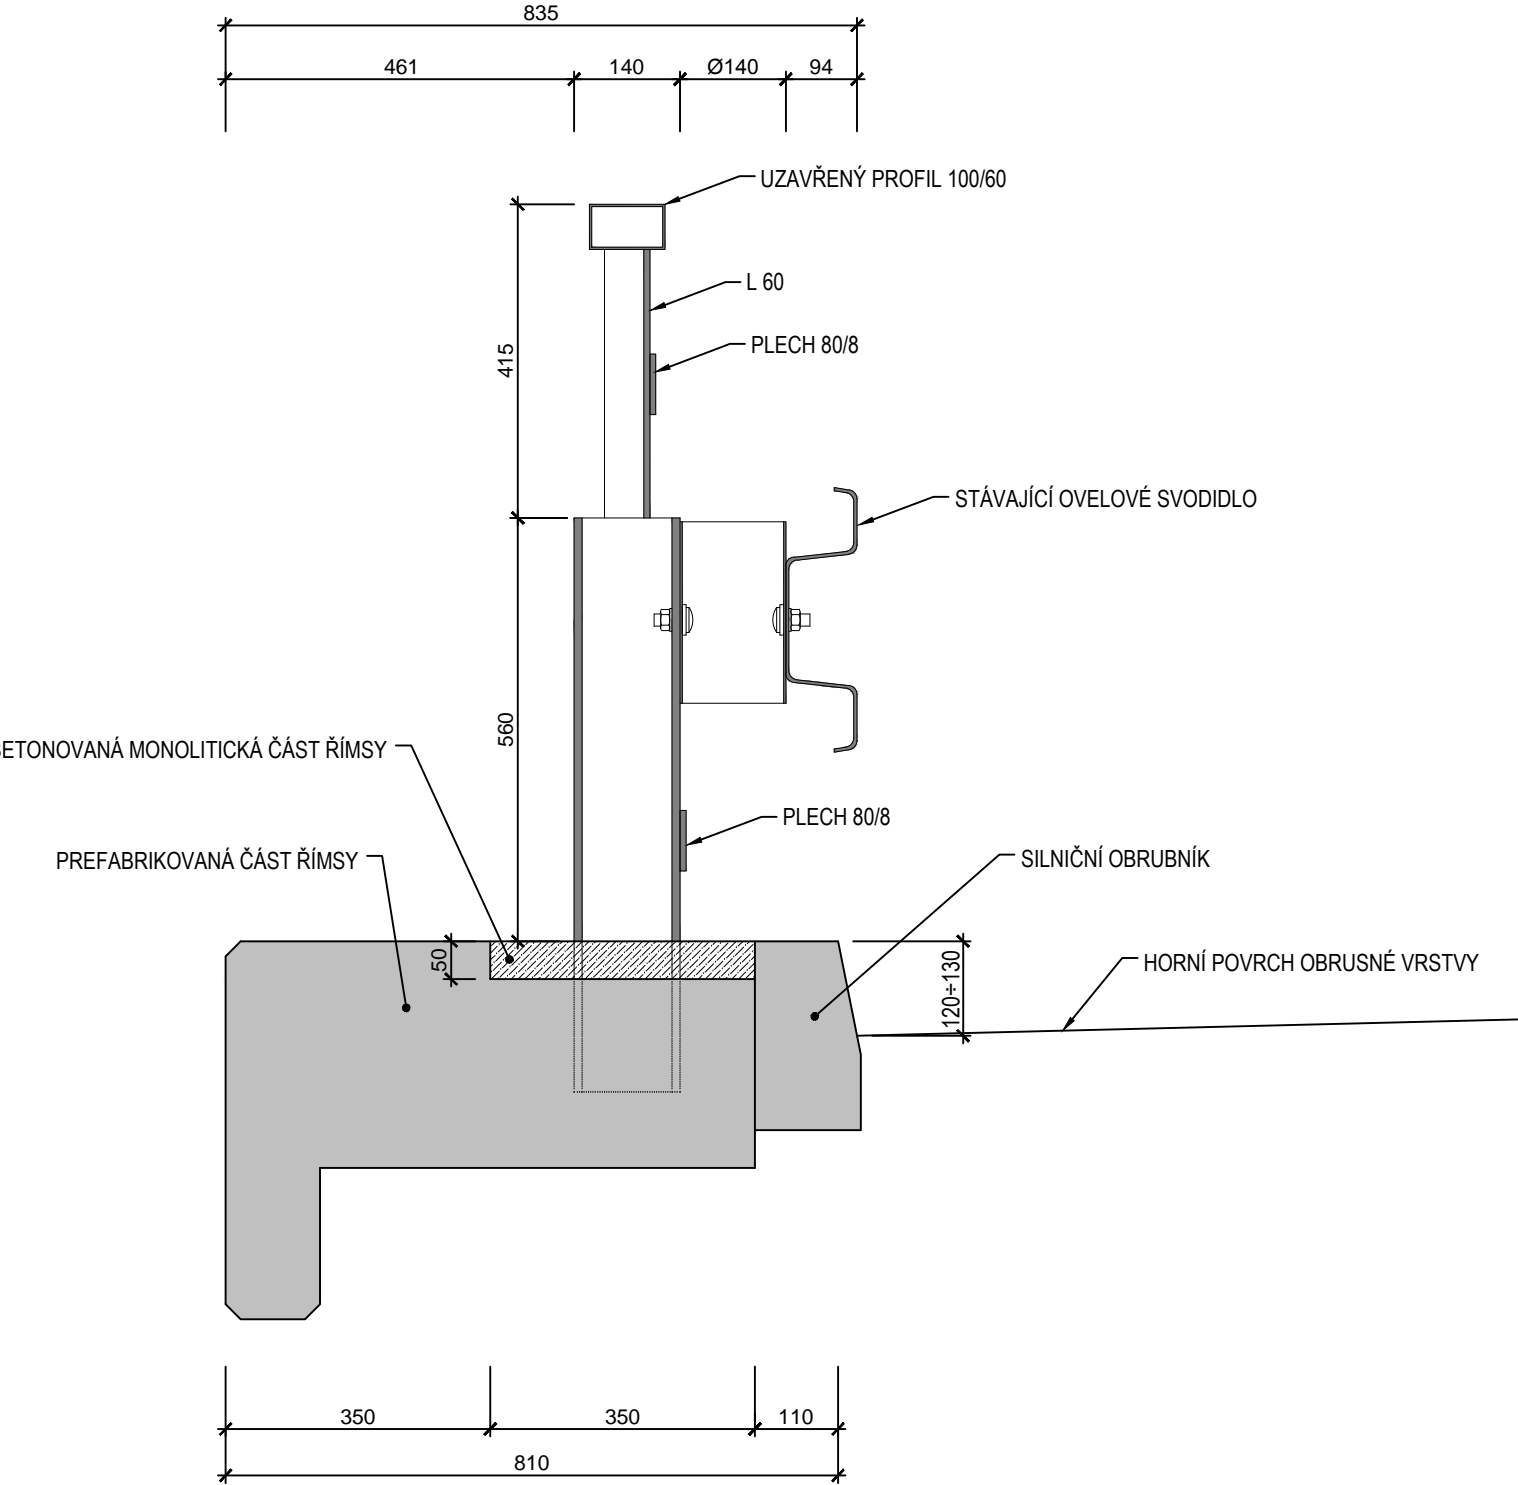
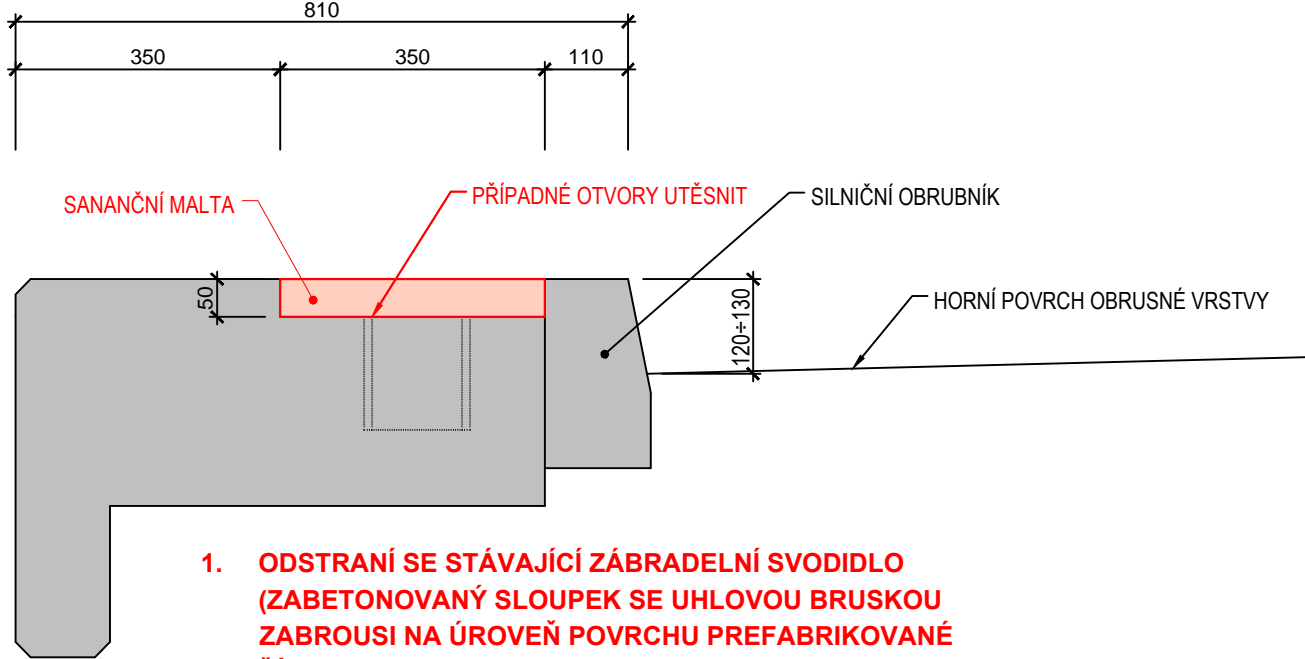


VZOROVÝ PŘÍČNÝ ŘEZ 1:10
STÁVAJÍCÍ STAV

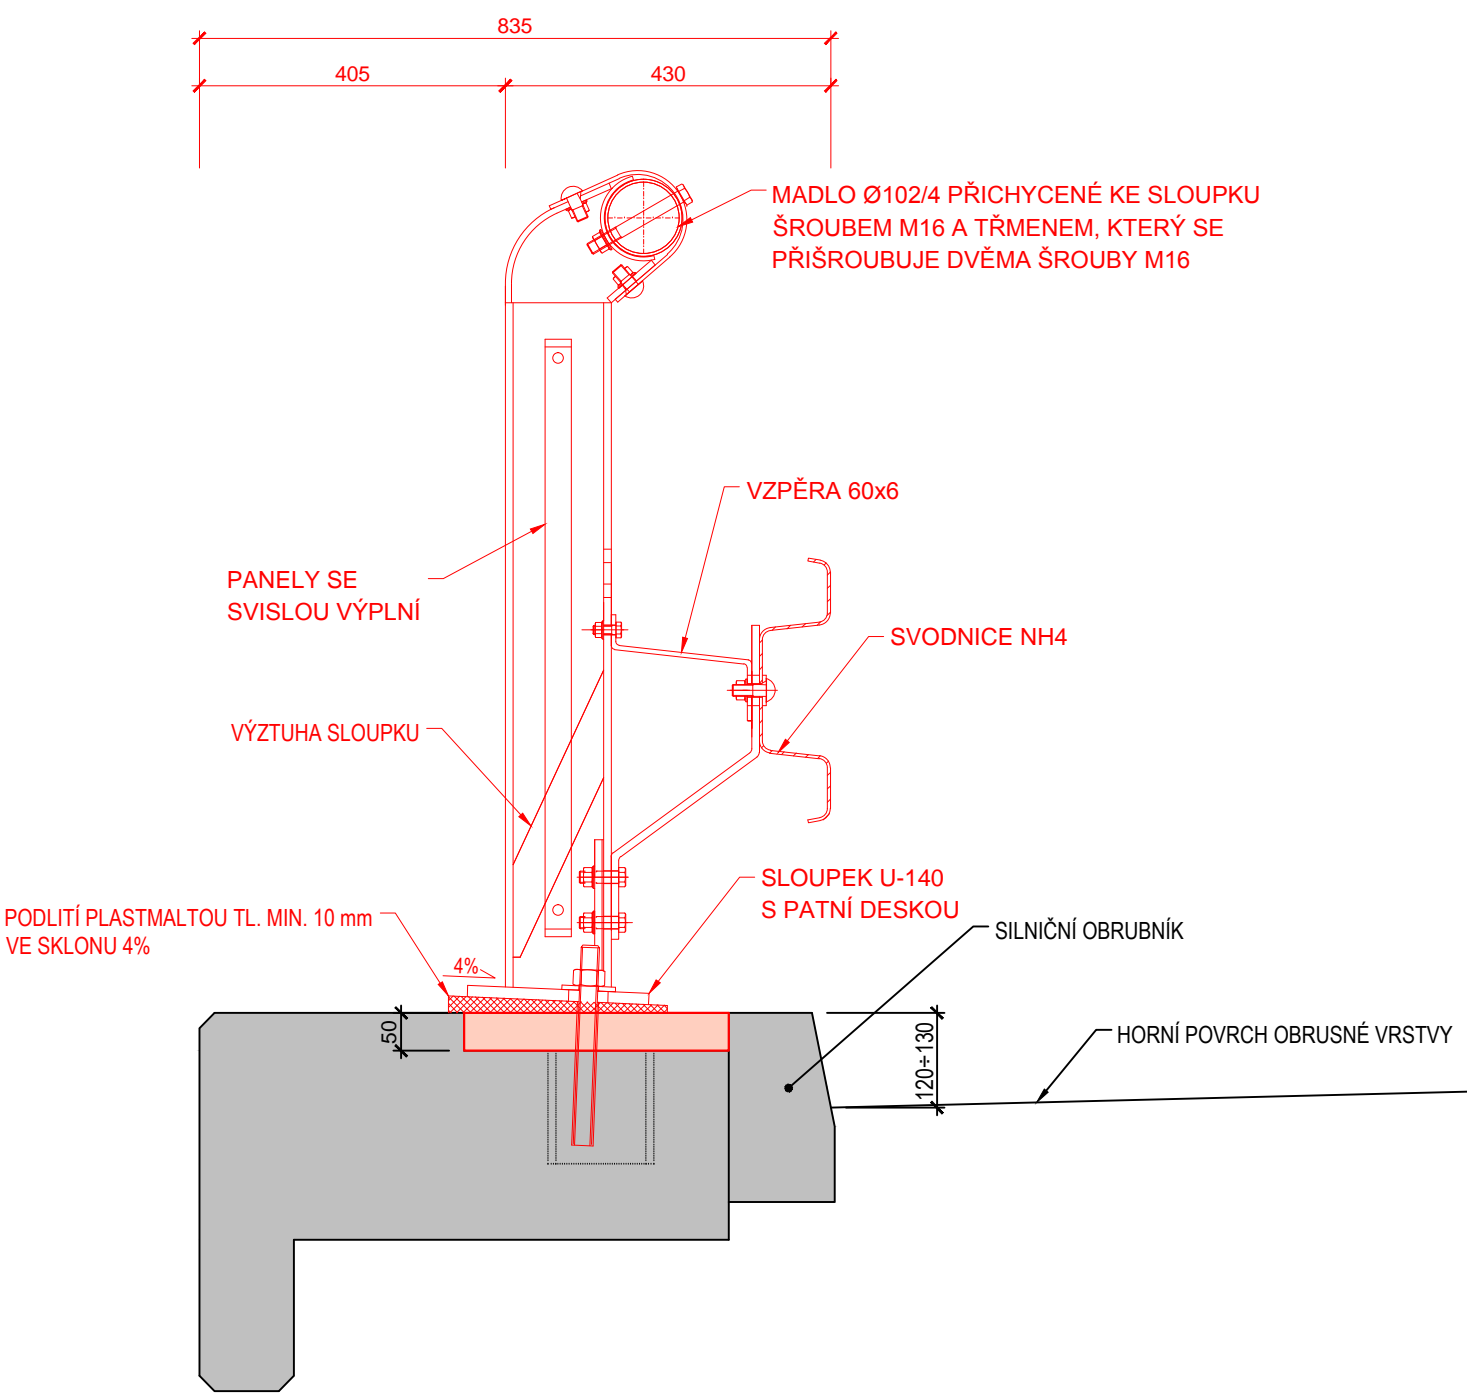



VZOROVÝ PŘÍČNÝ ŘEZ 1:10
OPRAVA ŘÍMSY



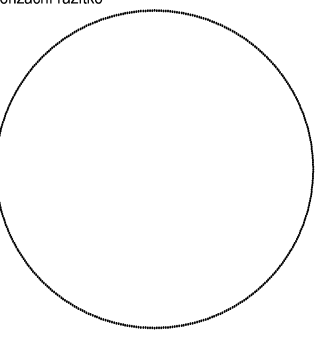
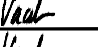
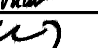



1. ODSTRANÍ SE STÁVAJÍCÍ ZÁBRADELNÍ SVODIDLO (ZABETONOVANÝ SLOUPEK SE UHLOVOU BRUSKOU ZABROUSÍ NA ÚROVEŇ POVRCHU PREFABRIKOVANÉ ŘÍMSY)
2. ODSTRANÍ SE MONOLITICKÁ DOBETONÁVKA ŘÍMSY
3. PROSTOR PO MONOLITICKÉ DOBETONÁVCE SE VYPLNÍ SANAČNÍ VHDNOU MALTOU (CERTIFIKOVANÝ UCELENÝ SYSTÉM, MIN. PEVNOST V TLAKU 20 MPa)

VZOROVÝ PŘÍČNÝ ŘEZ 1:10
NOVÝ STAV



OBJEDNATEL:	 Správa a údržba silnic Jihomoravského kraje, příspěvková organizace kraje, Žerotínovo nám.449/3, 602 00 Brno
-------------	--

 Linio Plan, s.r.o. Sochorova 23, 616 00 Brno			Autorizační razítko	
HIP	Ing. Martin Vacek			
Zodp. projektant	Ing. Martin Vacek			
Vypracoval	Ing. Martin Vacek			
Kontroloval	Ing. Michal Hlavatý			
Název stavby :			Kraj :	
Most ev.č. 419-002 Násedlovice			JIHOMORAVSKÝ	
Stavební objekt			Formát	4 A4
Most ev.č. 419-002 Násedlovice			Datum	květen 2017
Název dokumentu			Číslo střediska	AT, M1
Vzorové řezy			Měřítko	1:10
Č. zakázky :	Č. objektu :	Stupeň:	Členění :	Č. výkresu :
L-17-038-000		PDPS/RDS	C	3