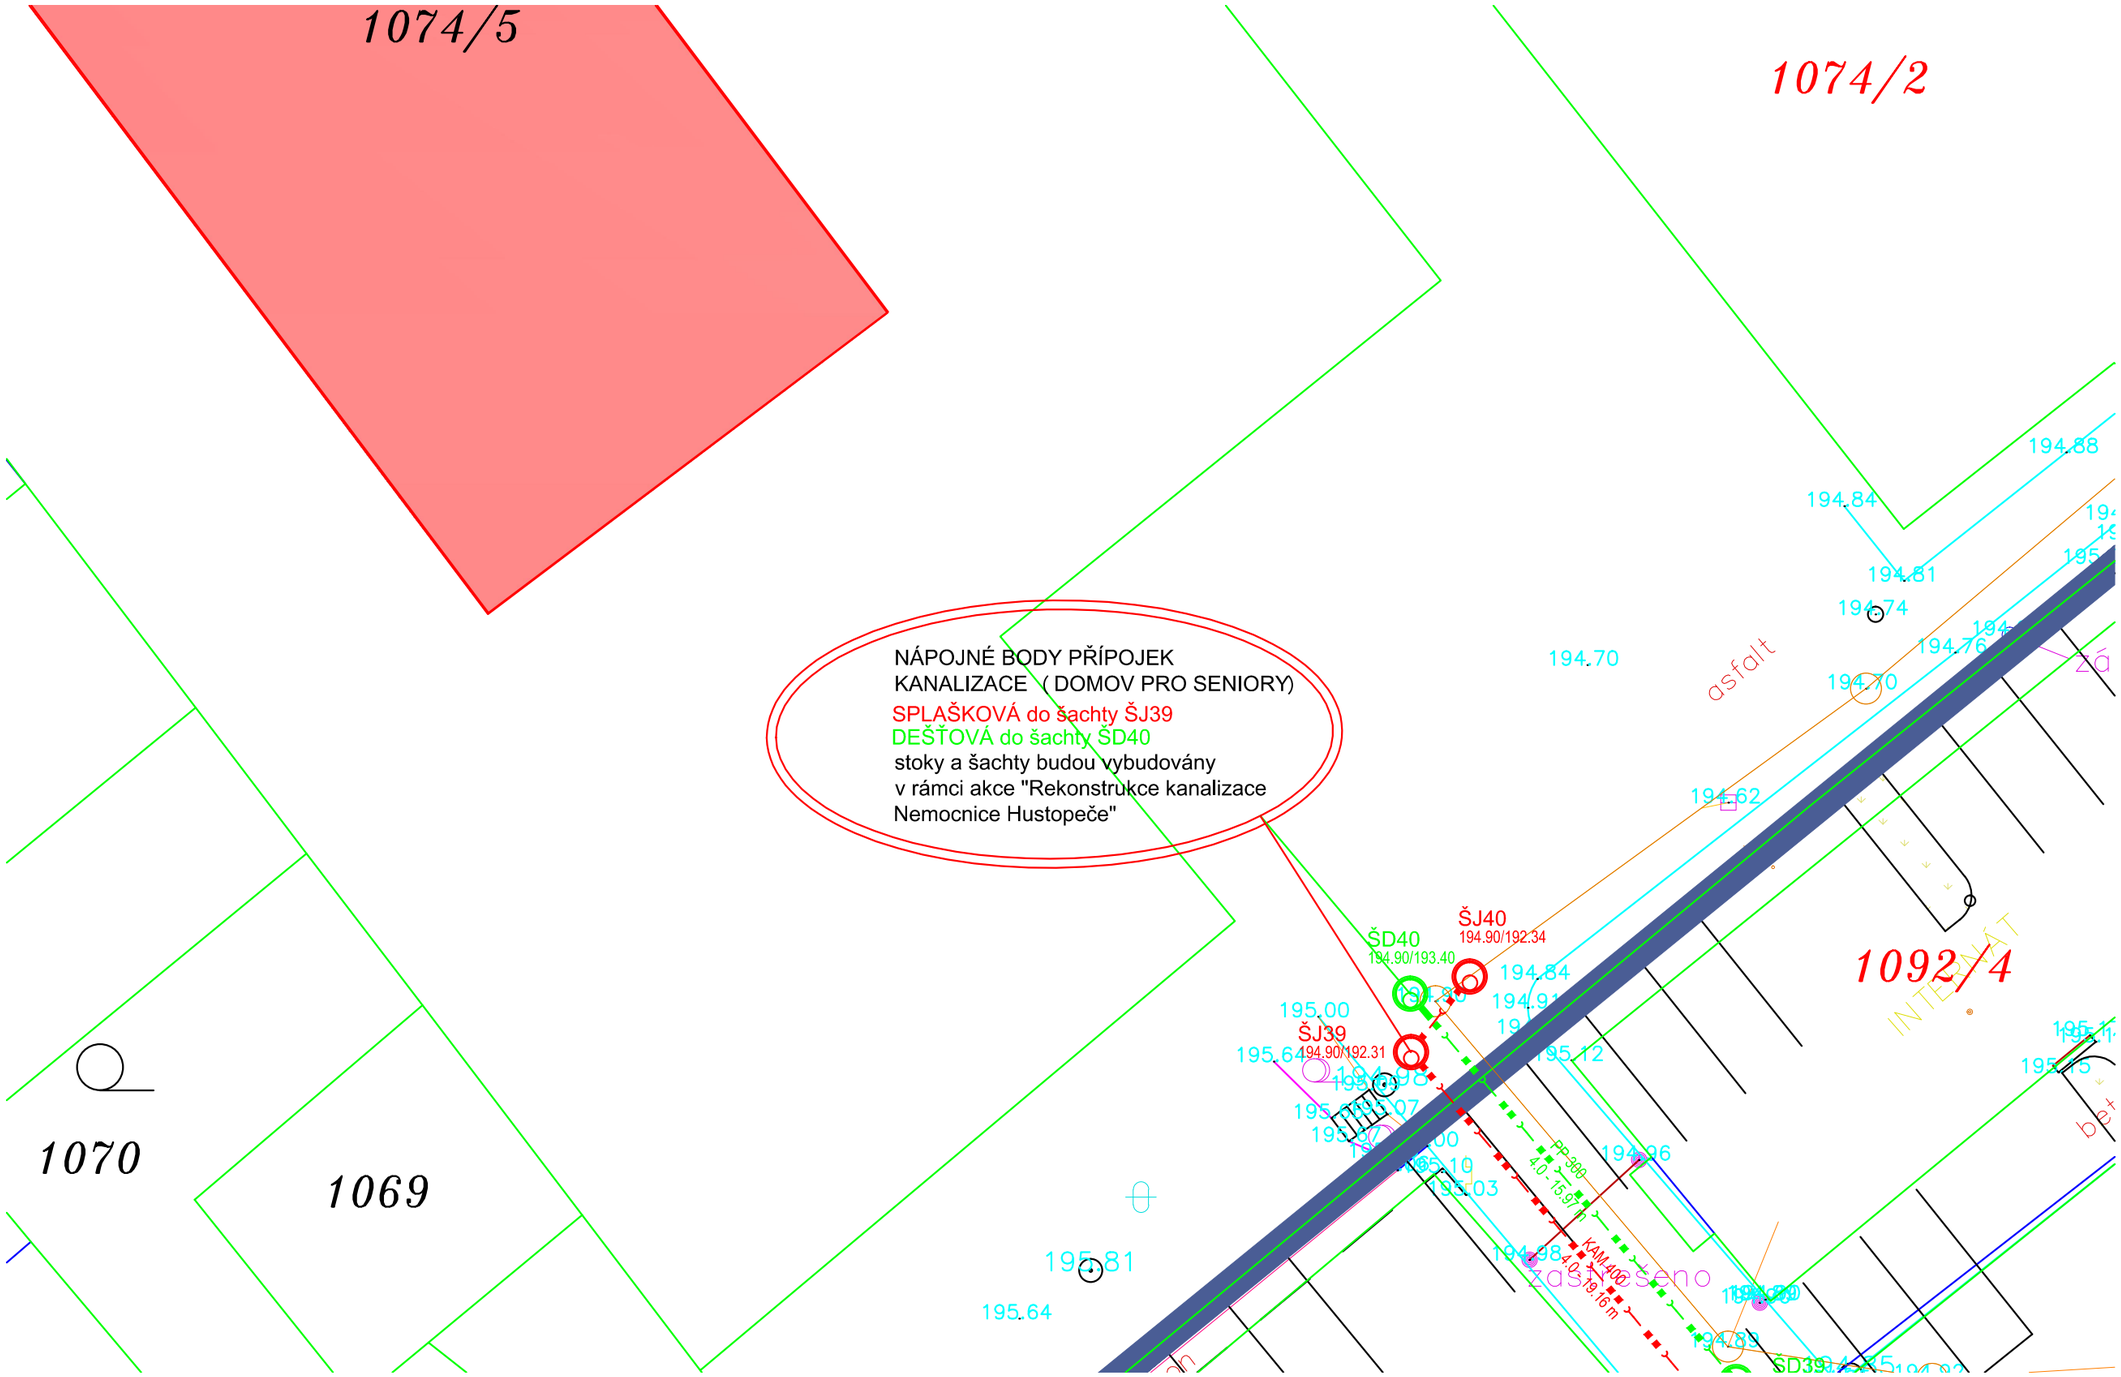
1074/5
1074/2
1070
1069
1092/4
NÁPOJNÉ BODY PŘÍPOJEK
KANALIZACE (DOMOV PRO SENIORY)
SPLAŠKOVÁ do šachty ŠJ39
DEŠŤOVÁ do šachty ŠD40
stoky a šachty budou vybudovány
v rámci akce "Rekonstrukce kanalizace
Nemocnice Hustopeče"
ŠD40
194.90/193.40
ŠJ40
194.90/192.34
ŠJ39
194.90/192.31
asfalt
zastaveno
194.88
194.84
194.81
194.74
194.76
194.70
194.62
195.00
195.64
195.12
195.03
195.81
195.64