


PŘÍKOP, VJEZDY		BŘÍZOVÁ	PŘÍKOP	II/413	SVAH, ZELEŇ	
25	50	30	11	39	90	
○ RŠ1	○ RŠ2	○ RŠ3	○ RŠ4	○ RŠ5	○ RŠ6	□

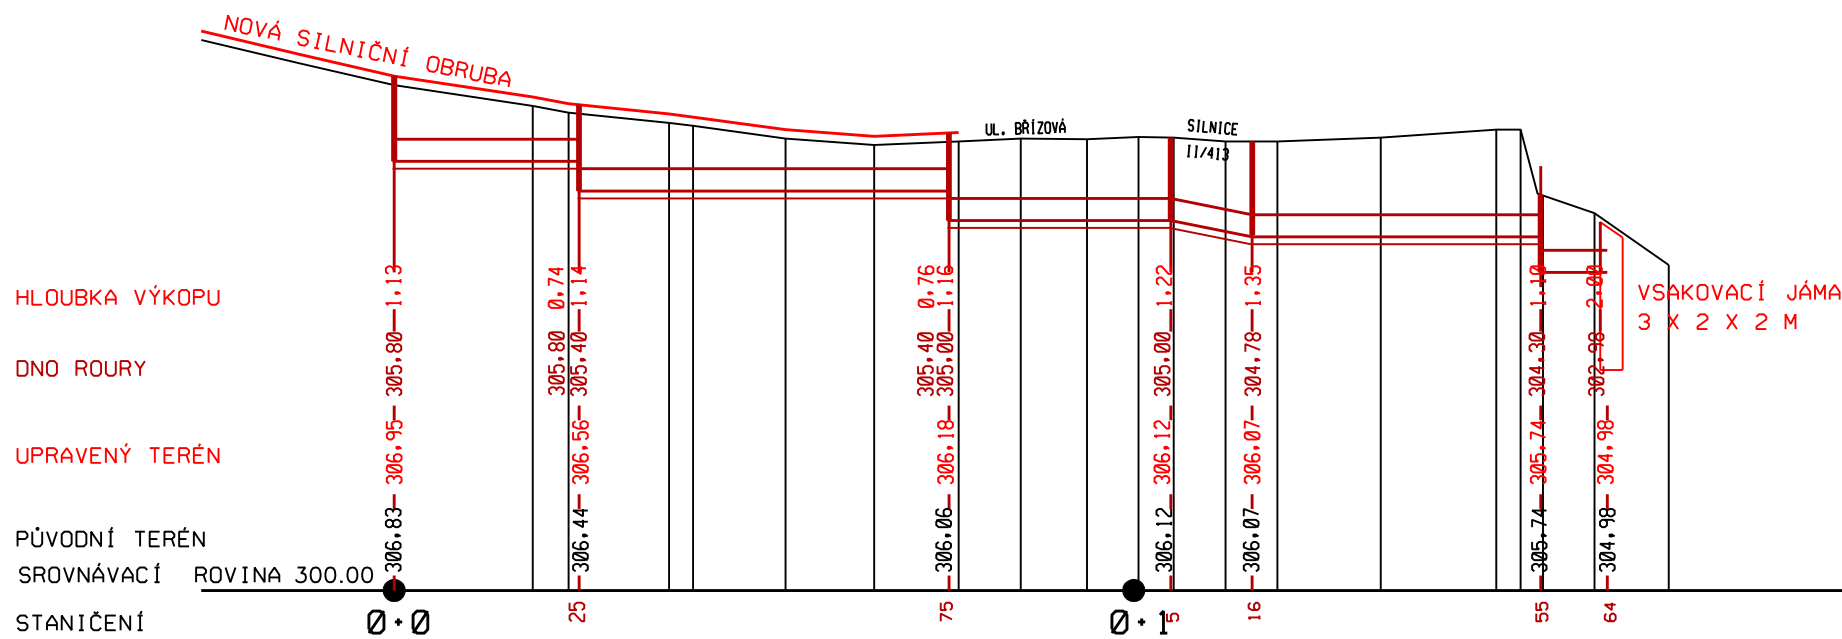

MATERIÁL, DÉLKA

SPÁD, DÉLKA

KAPACITA, RYCHLOST

PVC DN 300 DRENÁŽNÍ	105,0 M	PVC DN 300 DRENÁŽNÍ	48,0 M
0%	105,0 M	0%	48,0 M
--	--	--	--

128,52 L/SI.82 M/S

ZMĚNA	0	PROVEDL	DATUM	
ZODPOVĚDNÝ PROJEKTANT		VYPRACOVAL		SILNIČNÍ A MOSTNÍ INŽENÝRSTVÍ S. RUDOLECKÉHO 25, 669 02 ZNOJMO TEL/FAX: 515 260 839 M: 603 325 894 IČ: 27699927 DIČ: CZ27699927
ING. LIBOR PIVNÍČKA		MIROSLAVA ZEDNÍKOVÁ		
INVESTOR				
OBEC SUCHOHRDLY		KRAJ		JIHOMORAVSKÝ
AKCE		DATUM		SRPEN 2019
CHODNÍK A ÚPRAVA ODVODNĚNÍ UL. TĚŠETICKÁ SUCHOHRDLY		STUPEŇ		DŮR • DSP
		FORMÁT		2 A4
		MĚŘÍTKO		1:1000/100
		ČÍSLO PŘÍLOHY		ČÍSLO PARÉ
PŘÍLOHA	PODÉLNÝ PROFIL DEŠŤOVÉ KANALIZACE		D.1.1.2B	