



ŘEZ 1

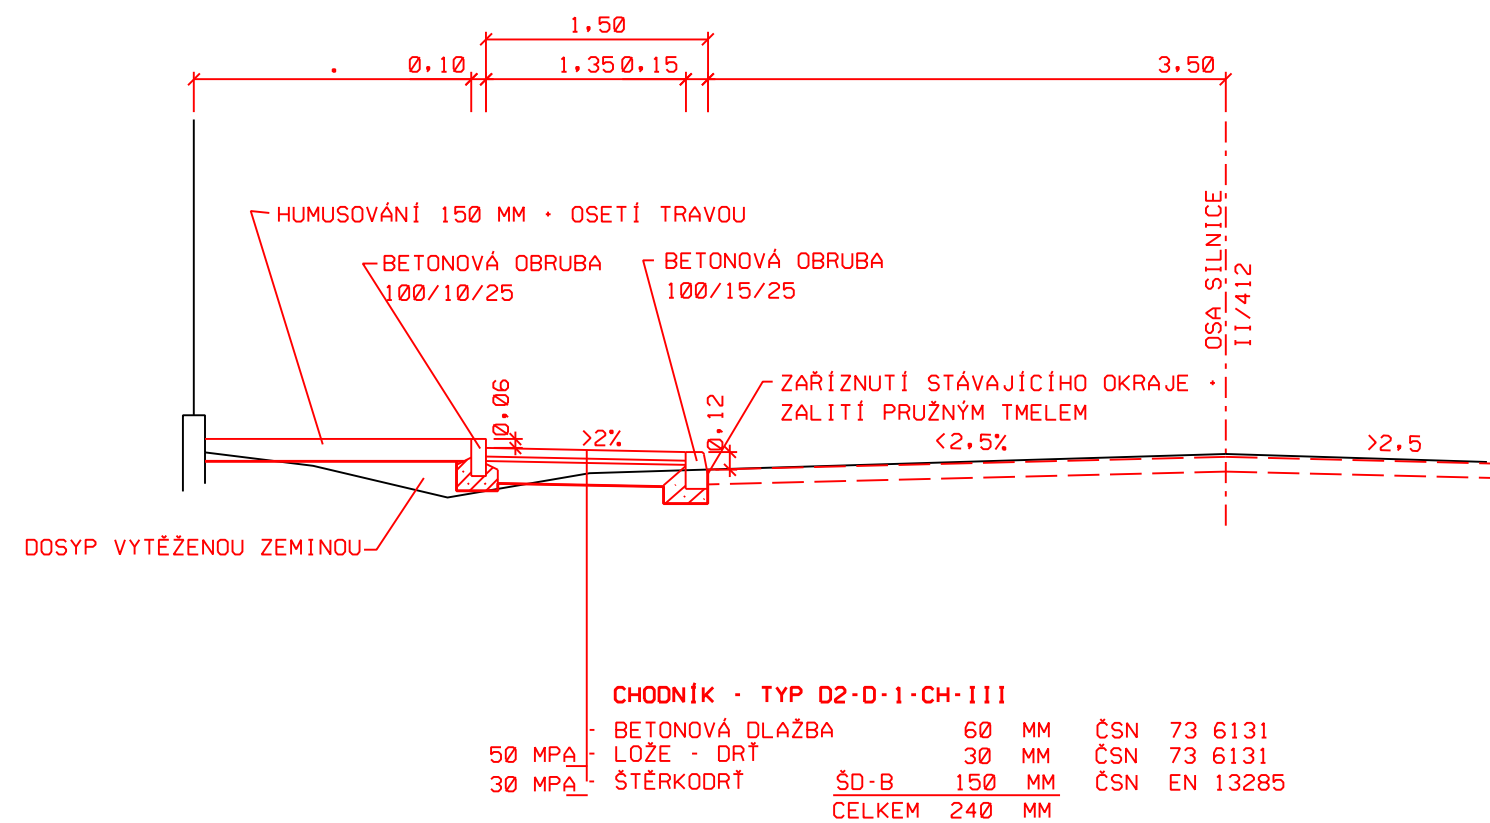

ŘEZ 2

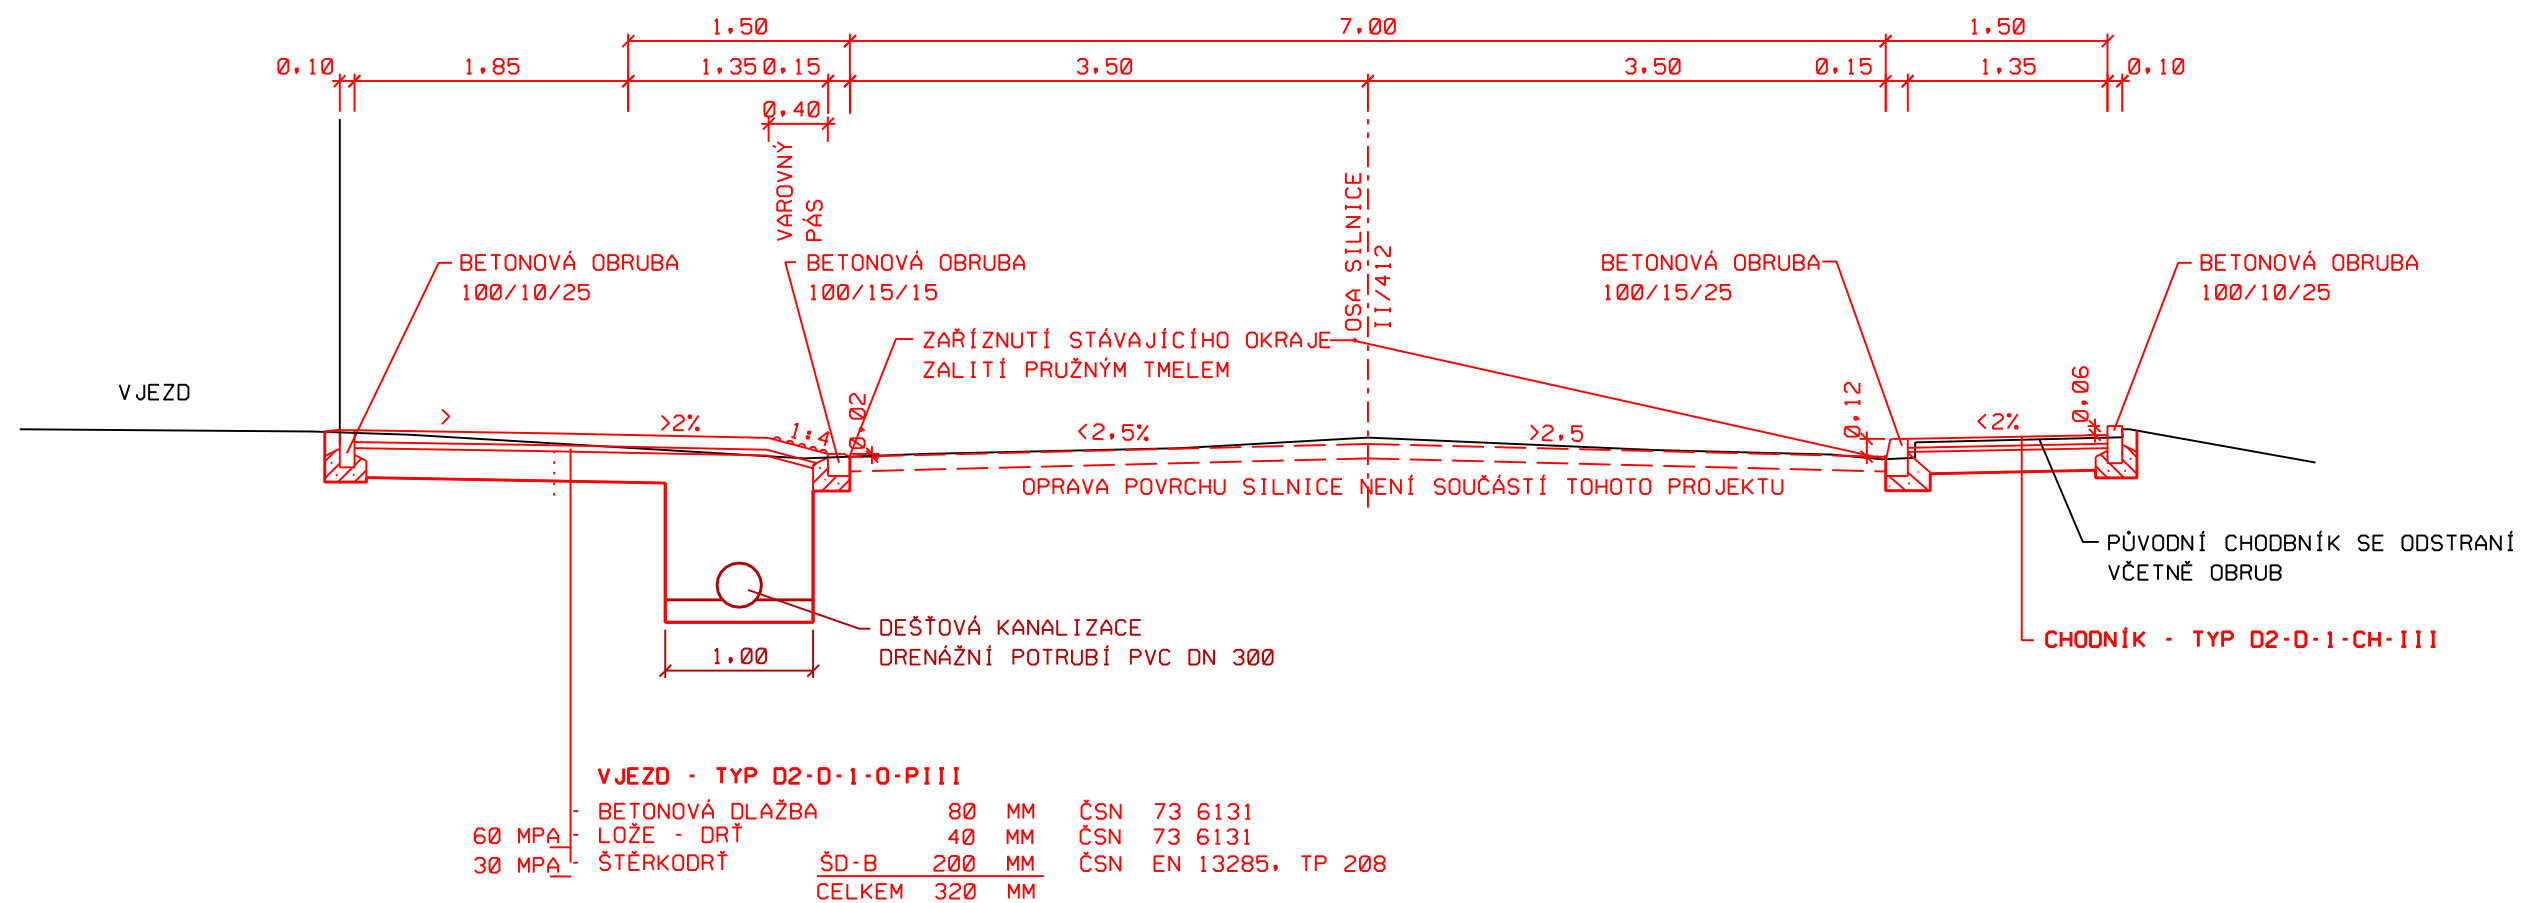

ZMĚNA	0	PROVEDL		DATUM	
ZODPOVĚDNÝ PROJEKTANT		VYPRACOVAL			
ING. LIBOR PIVNÍČKA		MIROSLAVA ZEDNÍKOVÁ			
INVESTOR	OBEC SUCHOHRDLY				
AKCE	CHODNÍK A ÚPRAVA ODVODNĚNÍ UL. TĚŠETICKÁ SUCHOHRDLY			KRAJ	JIHOHRÁVSKÝ
				DATUM	SRPEN 2019
				STUPEŇ	DŮR • DSP
				FORMÁT	3 A4
				MĚŘÍTKO	1:50
PRÍLOHA	VZOROVÉ PŘÍČNÉ ŘEZY			ČÍSLO PŘÍLOHY	ČÍSLO PARE