




PŘEHLEDNÝ VÝKRES  
VYKRESLENO PROTI SMĚRU STANIČENÍ  
PŮDORYS 1:50  
VIZ KOORDINAČNÍ SITUACE

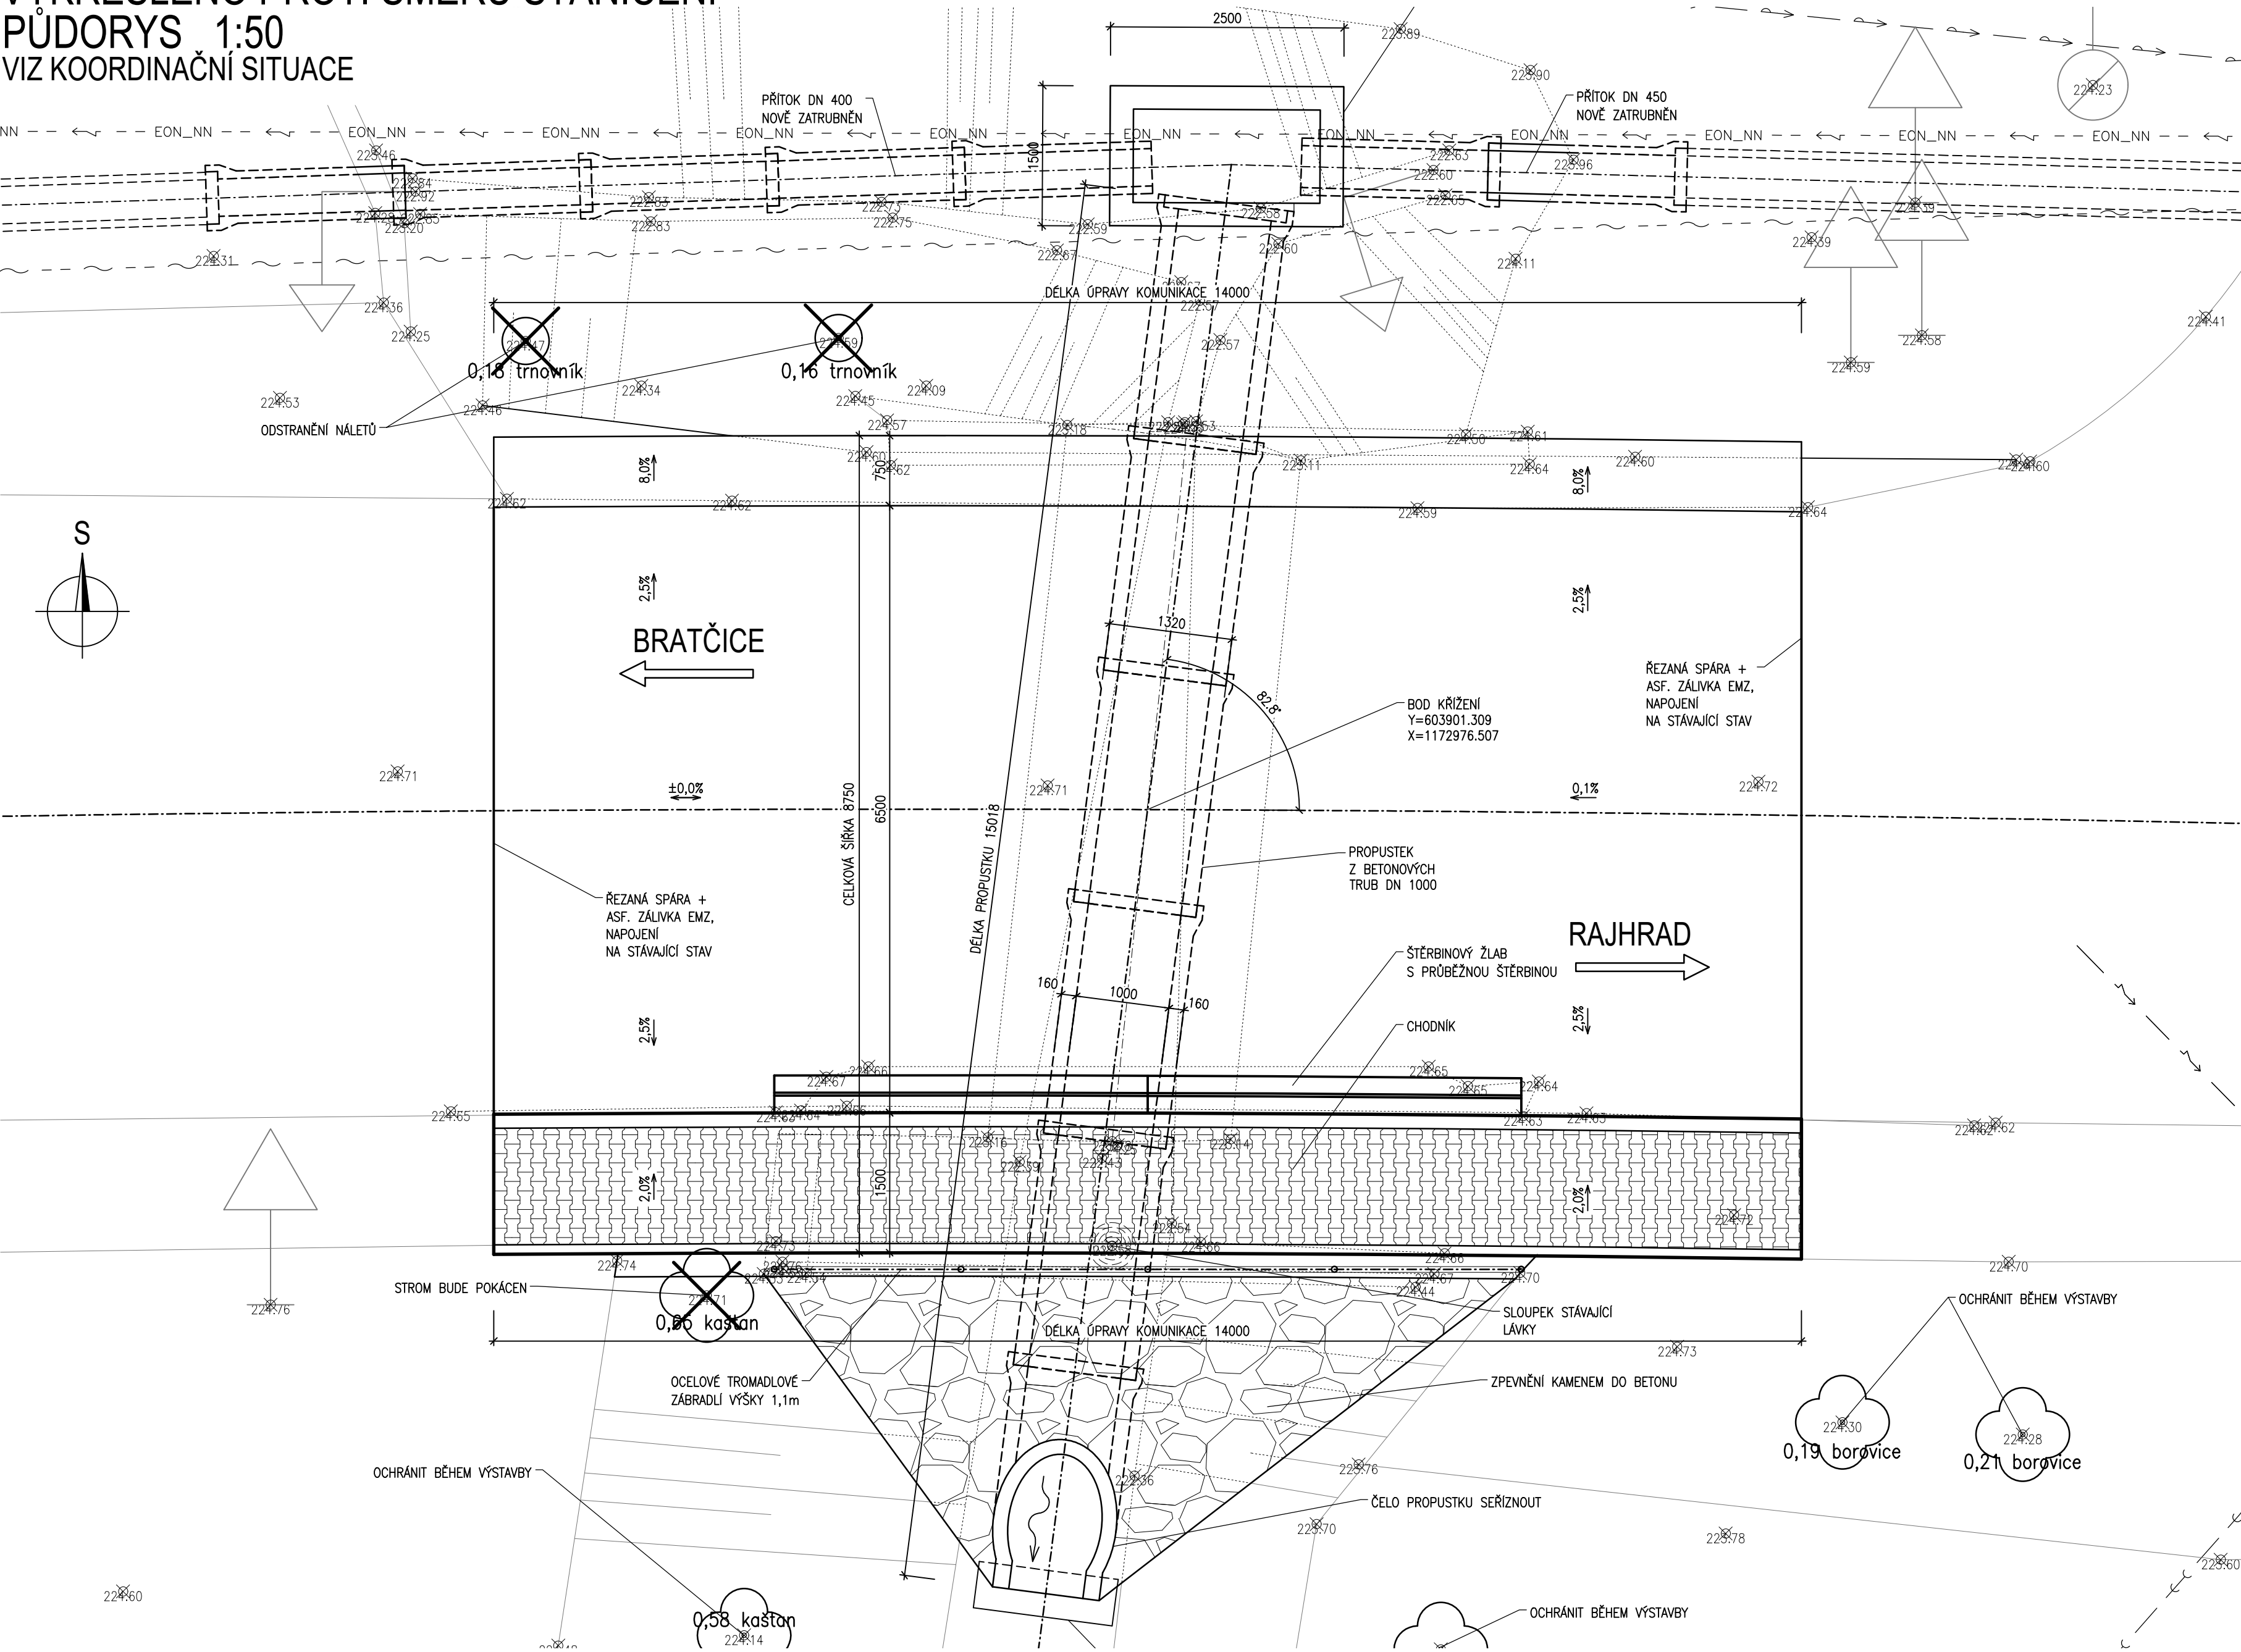

PŘÍČNÝ ŘEZ 1:50

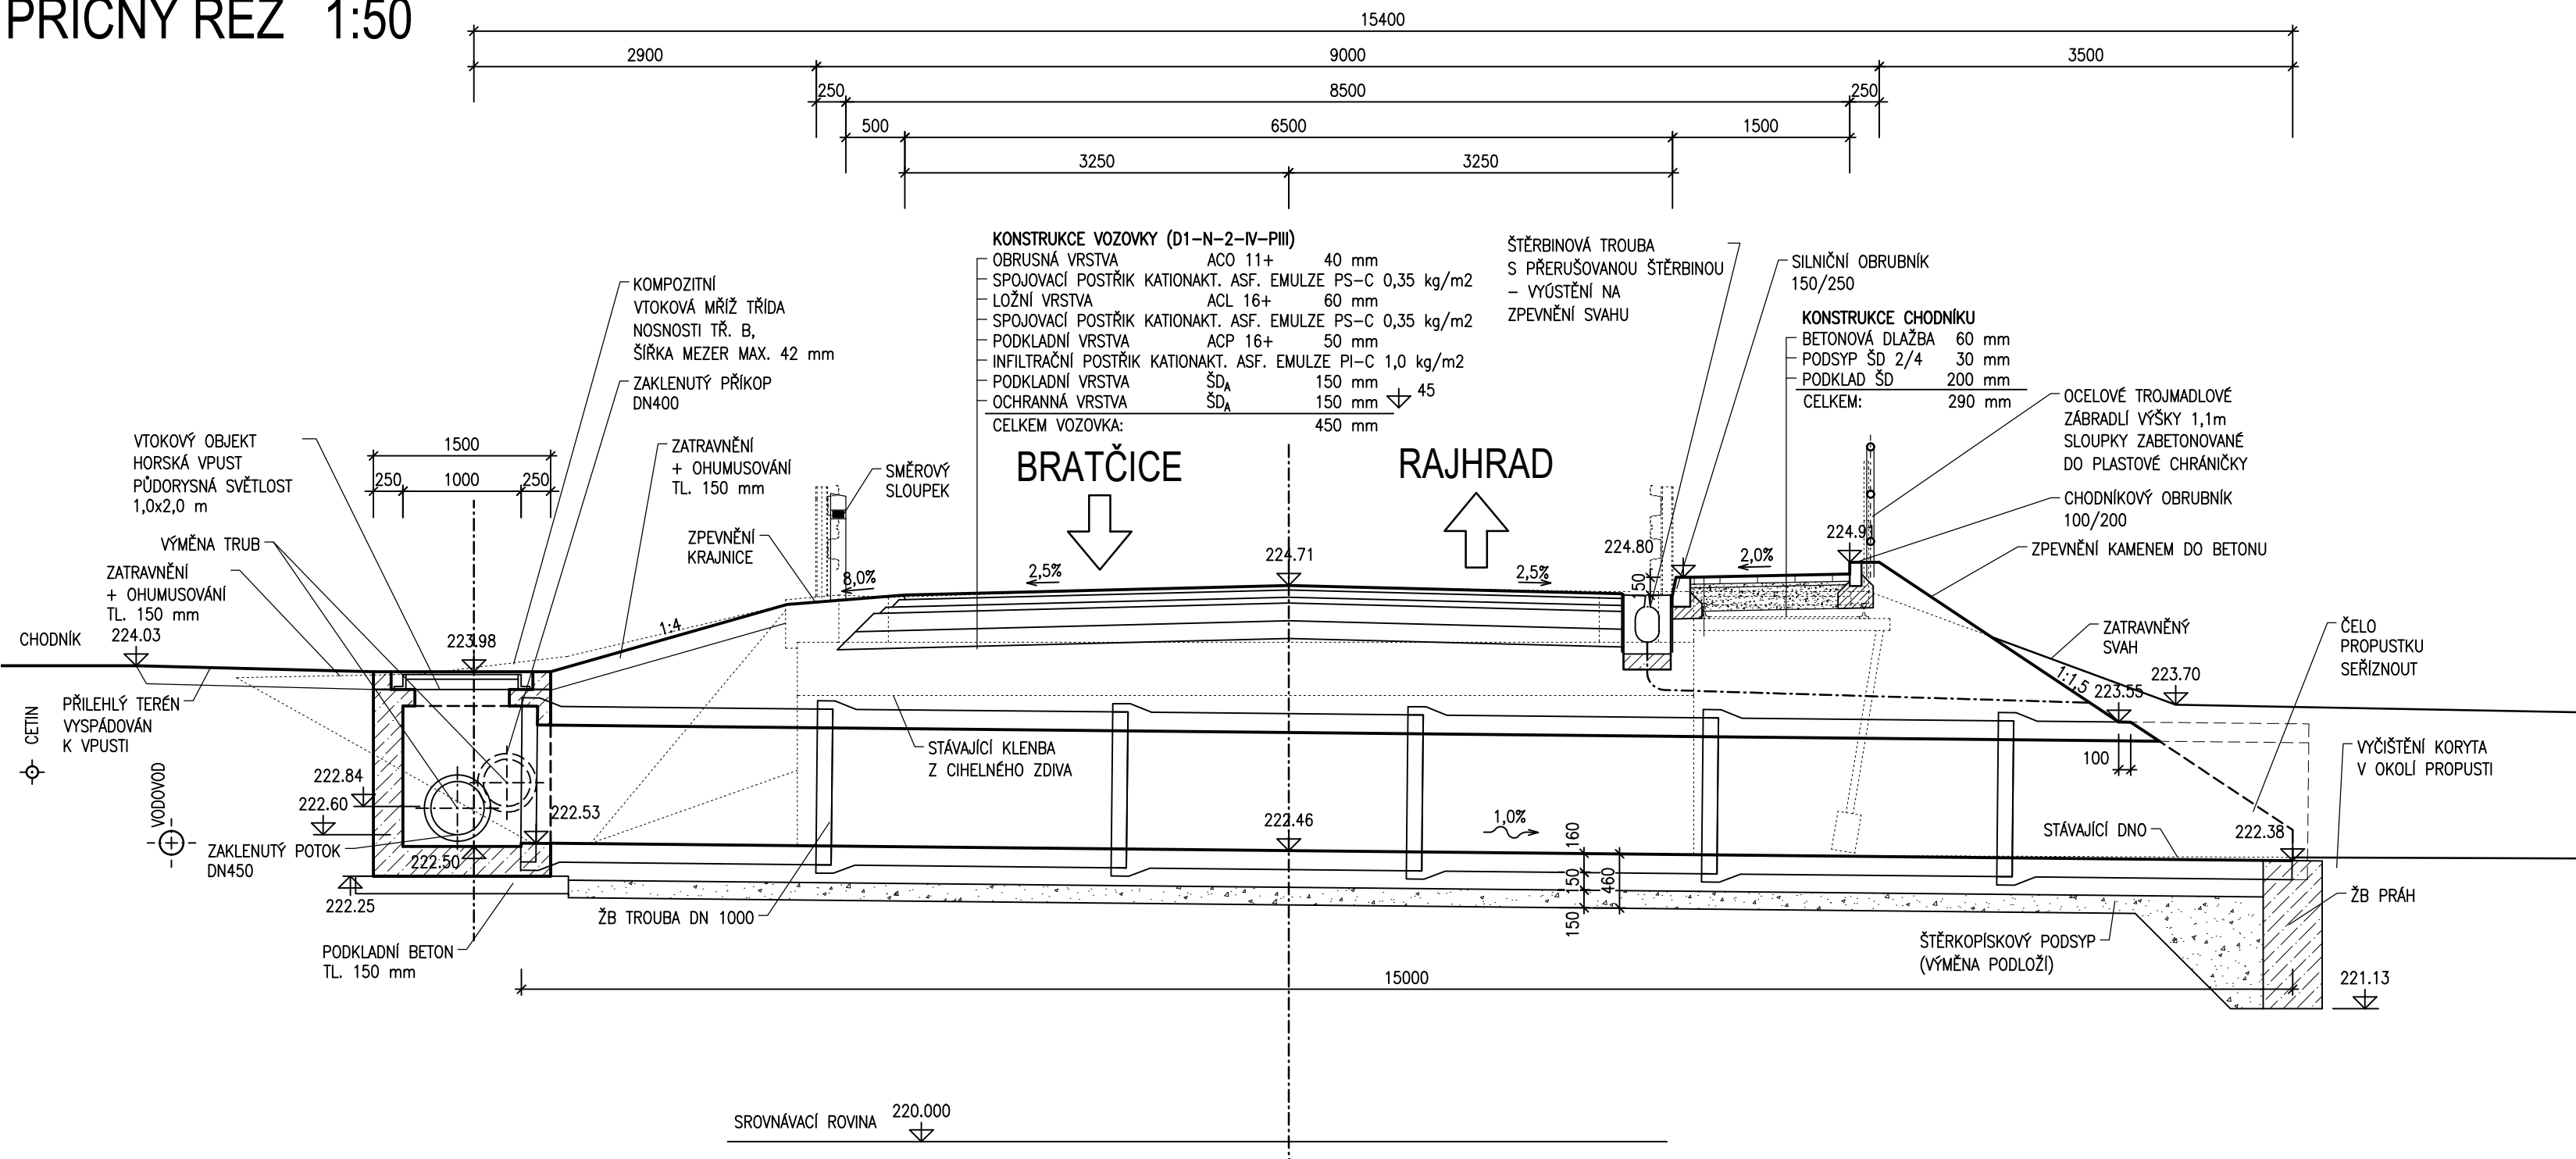

PODÉLNÝ ŘEZ 1:50

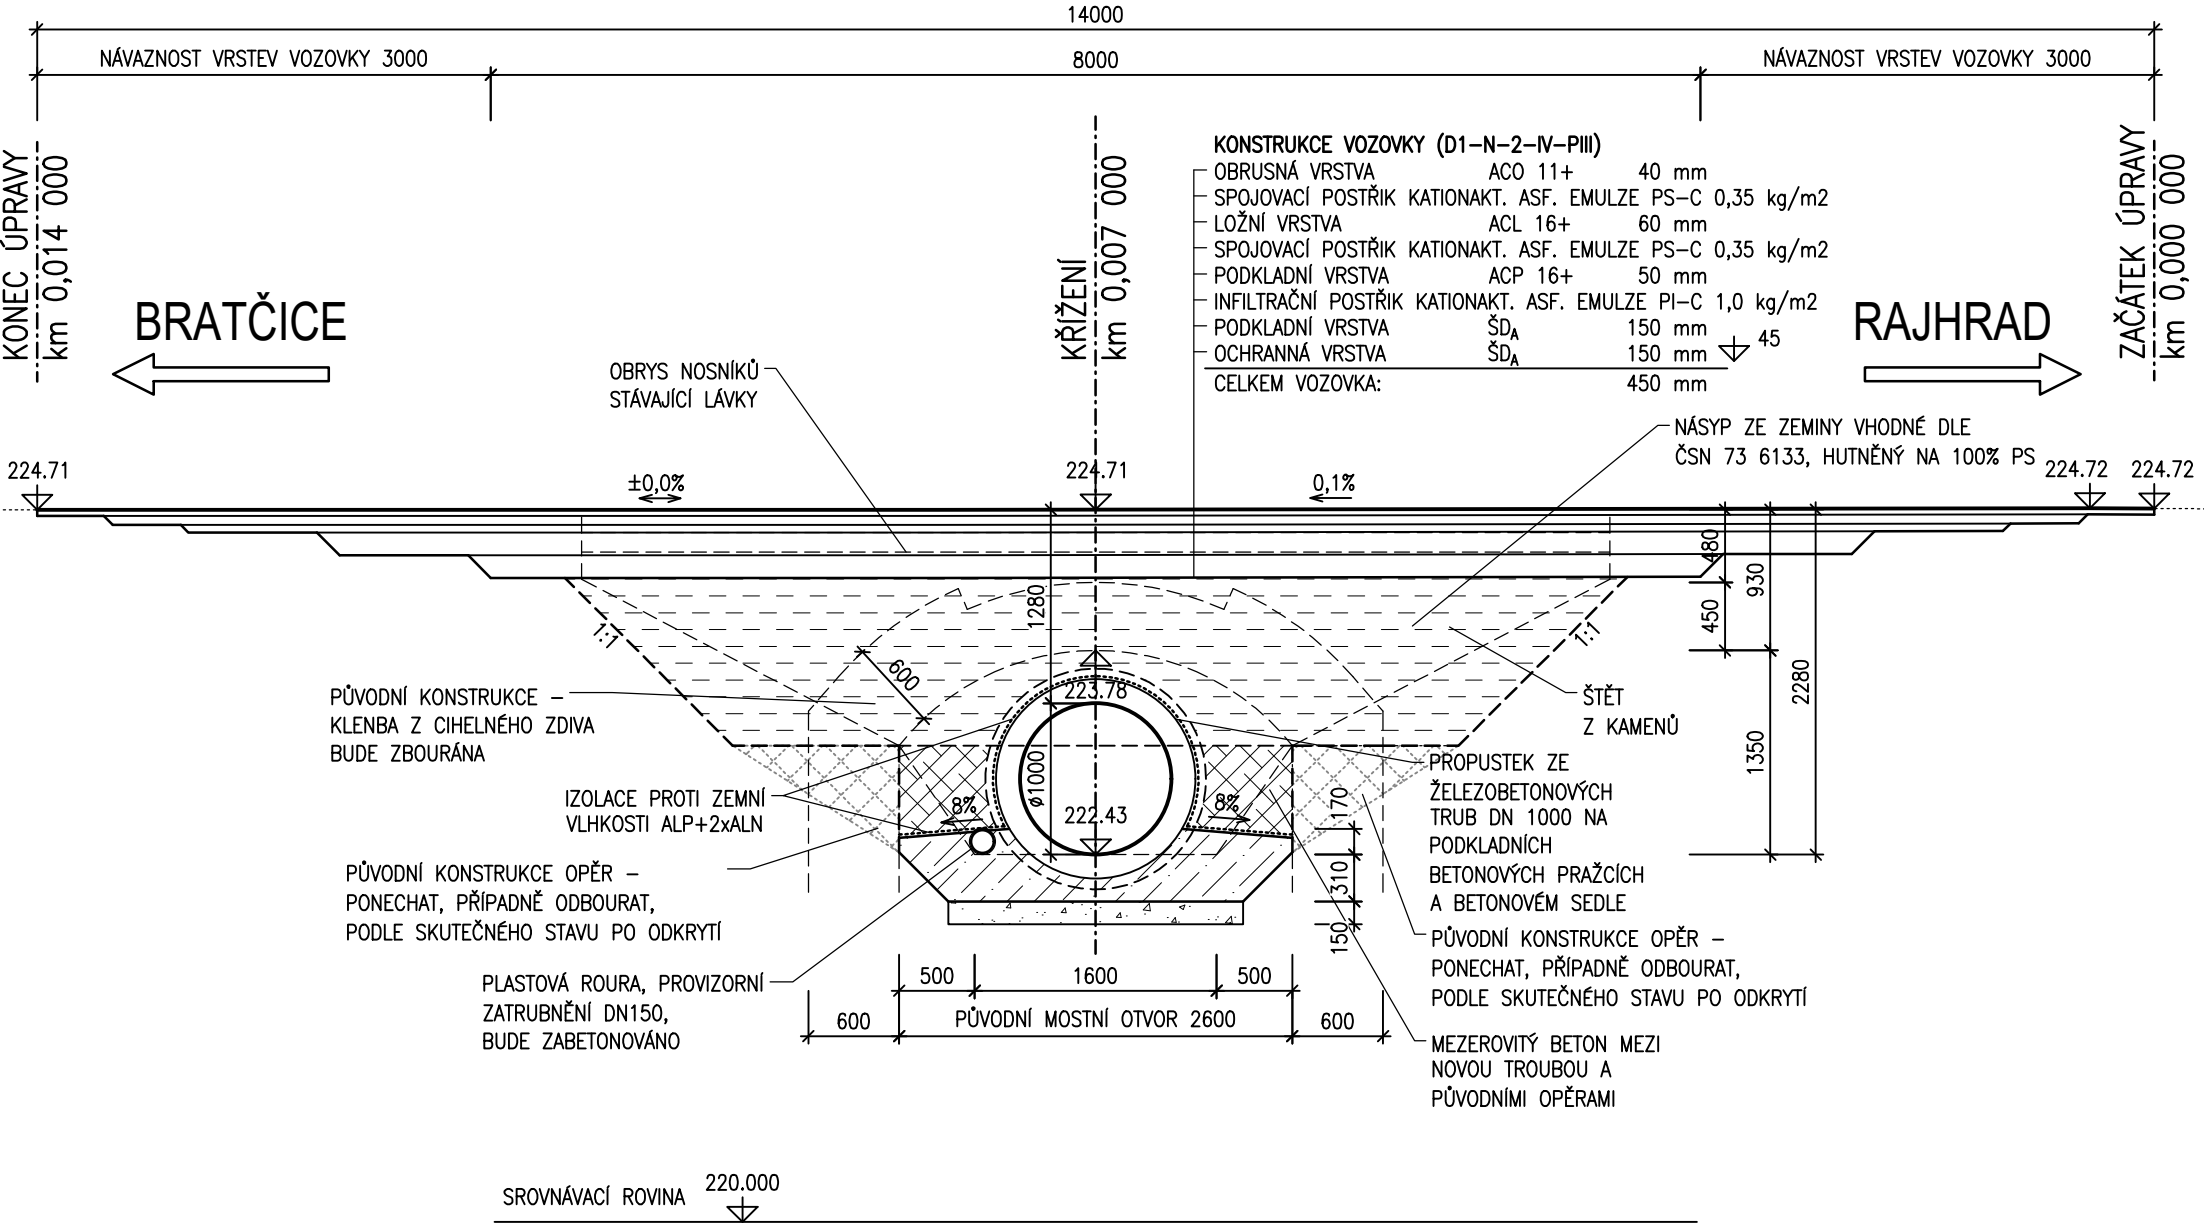

AKCE	III/395 13 Syrovice most 395 13-2
INVESTOR	Správa a údržba silnic Jihomoravského kraje příspěvková organizace kraje Žerotínovo náměstí 449/3, Veveří 602 00 Brno



MATERIÁLY

BETONY BUDOU PROVEDENY DLE ČSN EN 206-1

KONSTRUKČNÍ BETONY:  
SEDLO, HORSKÁ VPUST

OSTATNÍ BETONY:

PODKLADNÍ BETON  
PODKLAD POD ZPEVNĚNÍ KAMENEM

VÝZTUŽ:

BETONÁŘSKÁ VÝZTUŽ

C25/30 XC4 XF3 – Cl 0,4, Dmax 22 – S3


C12/15 X0 – Cl 1,00 – Dmax 22  
C20/25 XF3 – Cl 1,00 – Dmax 22

B 500B

B.2  
SO 201

SOUŘADNICOVÝ SYSTÉM : S-JTSK  
VÝŠKOVÝ SYSTÉM : Bpv

PDPS

VEDOUcí PROJEKTANT		Ing. Martin ŘEHULKA		 <b>PRIS</b> PROJEKČNÍ KANCELÁŘ PRIS spol. s r. o. OSOVÁ 20, 625 00 BRNO	
ZODPOVĚDNÝ PROJEKTANT		Ing. Martin ŘEHULKA			
VYPRACOVAL		Ing. Jakub ILČÍK			
KONTROLOVAL		Ing. Jiří ŠRUBAR			
KRAJ	JIHOMORAVSKÝ	INVESTOR	SÚS Jihomoravského kraje, p.o.k.	DATUM	3/2020
NÁZEV AKCE				FORMÁT	8 A4
III/395 13 Syrovice most 395 13-2				MĚŘÍTKO	1:50
				ÚČEL	PDPS
				ČÍS. ZAKÁZKY	20021
				ARCHIVNÍ ČÍS.	B.2.4_PŘEH.dwg
NÁZEV PŘÍLOHY				ČÍS. SOUPRAVY	PŘÍLOHA
PŘEHLEDNÝ VÝKRES				B.2.4	