




NÁVRH STAVEBNÍ ÚPRAVY VOZOVKY SILNICE - II/425 STAROVIČKY - RAKVICE - BŘECLAV
PLATNOST REZŮ V MÍSTECH SE STÁVAJÍCÍ OBOUSMĚRNOU NEZPEVNĚNOU KRAJNICÍ - KM 0,000-3,130

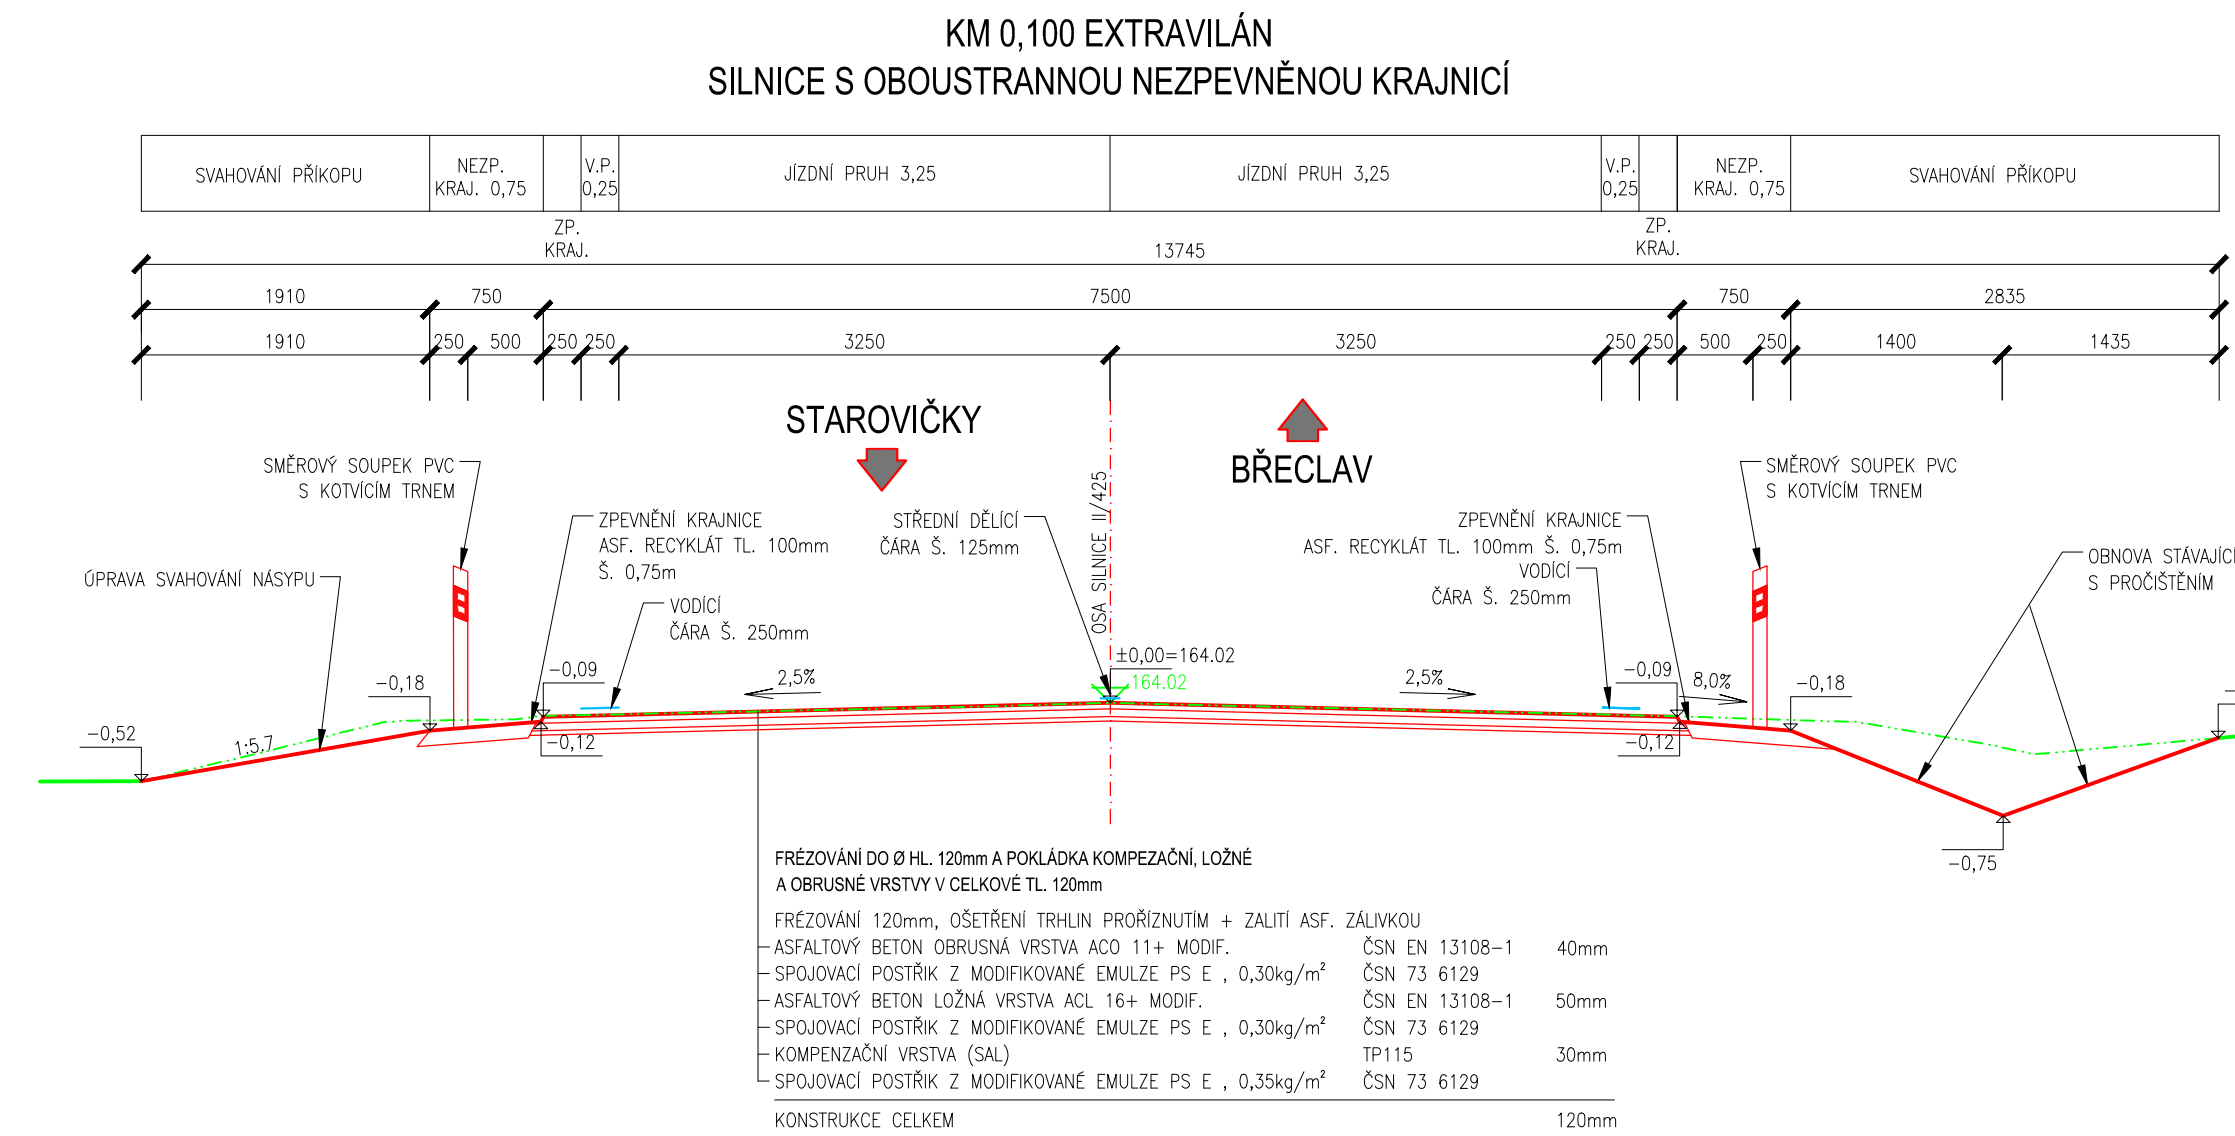


NÁVRH STAVEBNÍ ÚPRAVY VOZOVKY SILNICE - II/425 STAROVIČKY - RAKVICE - BŘECLAV
PLATNOST REZŮ V MÍSTECH SE STÁVAJÍCÍ OBOUSMĚRNOU NEZPEVNĚNOU KRAJNICÍ - KM 0,000-3,130

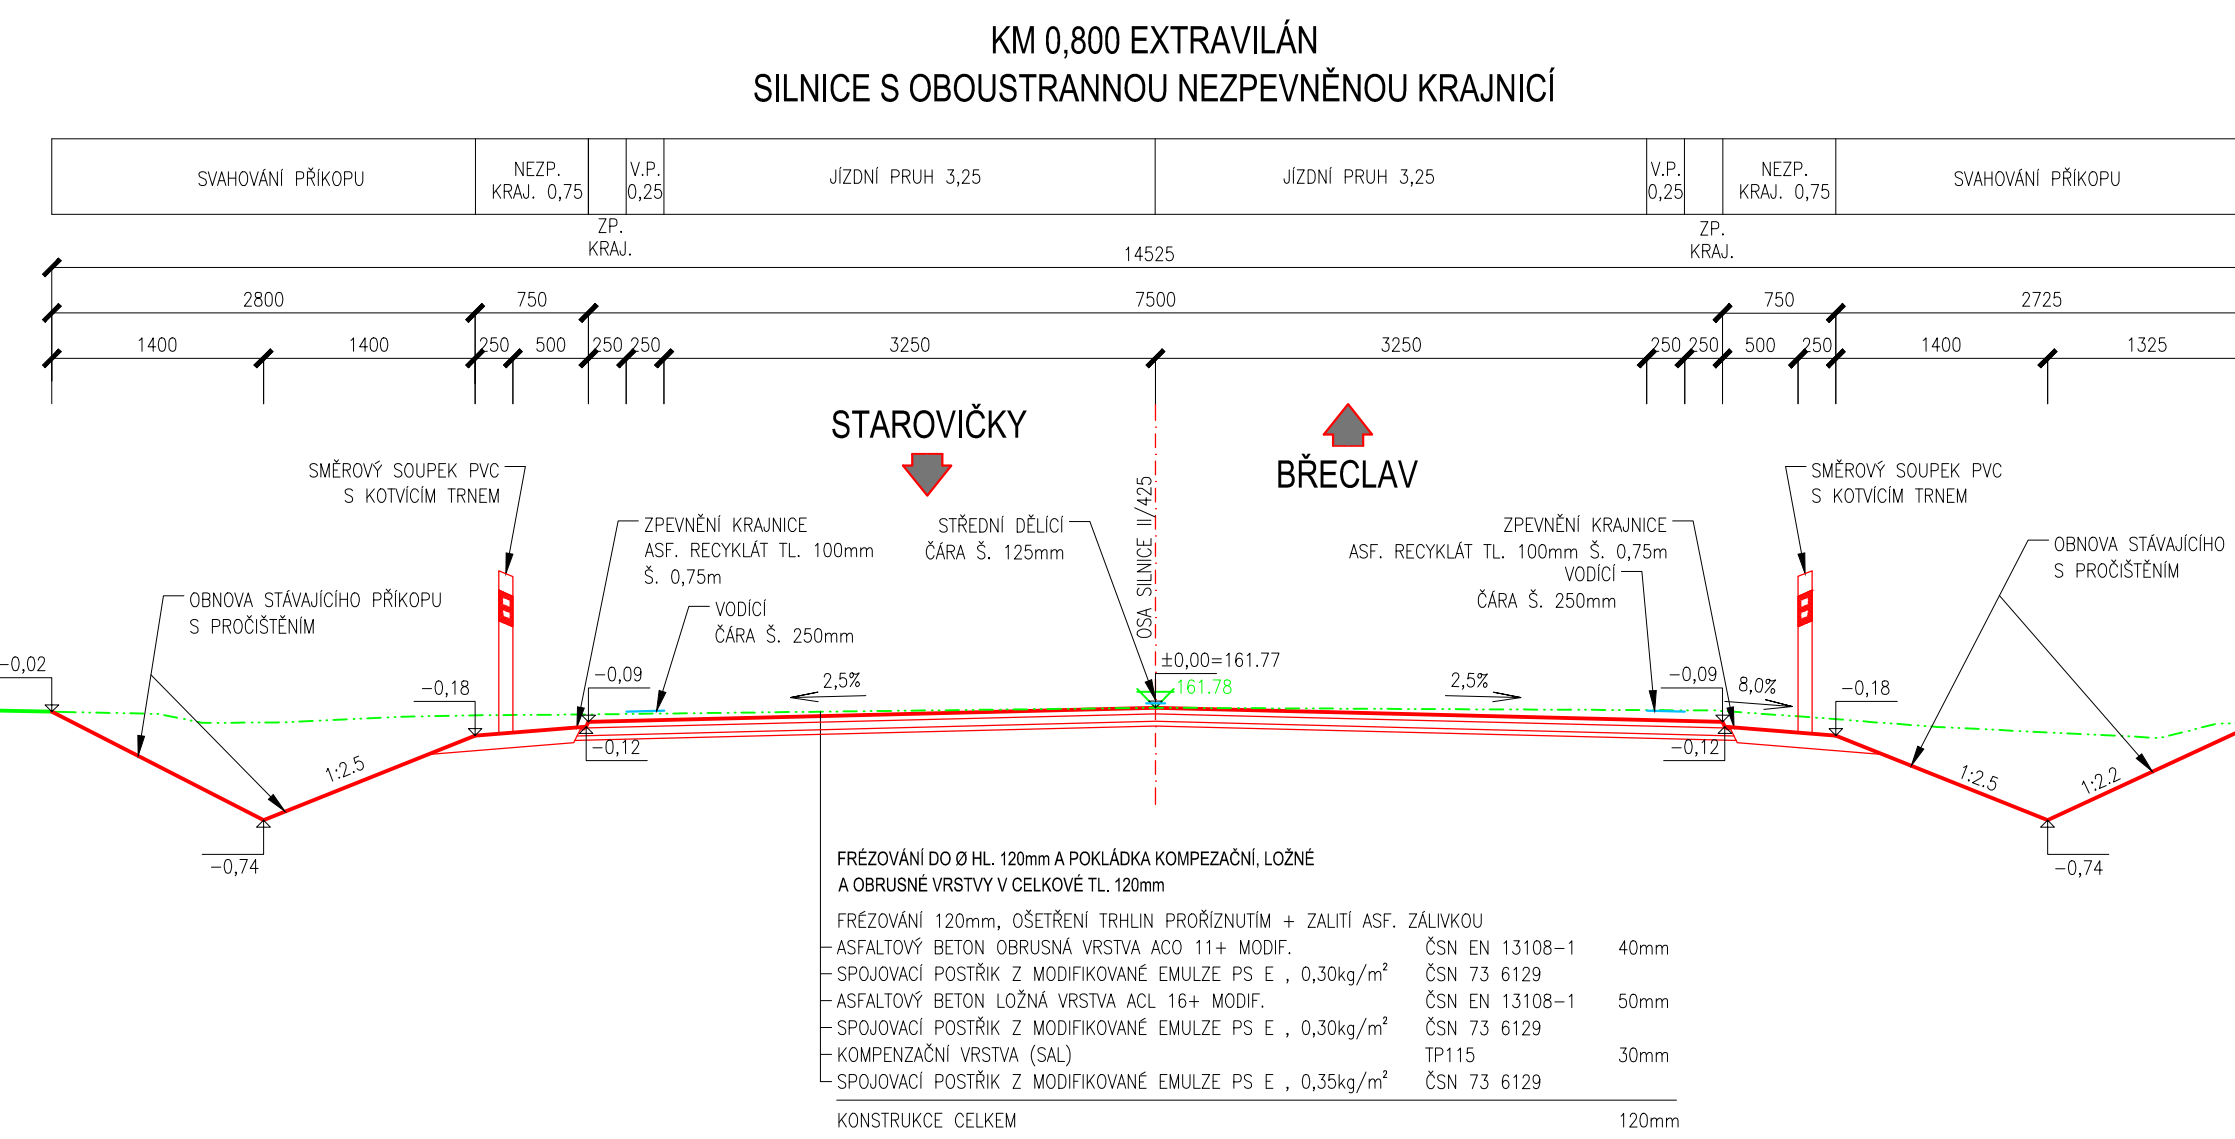


NÁVRH STAVEBNÍ ÚPRAVY VOZOVKY SILNICE - II/425 STAROVIČKY - RAKVICE - BŘECLAV
PLATNOST REZŮ V MÍSTECH SE STÁVAJÍCÍ OBOUSMĚRNOU NEZPEVNĚNOU KRAJNICÍ - KM 0,000-3,130

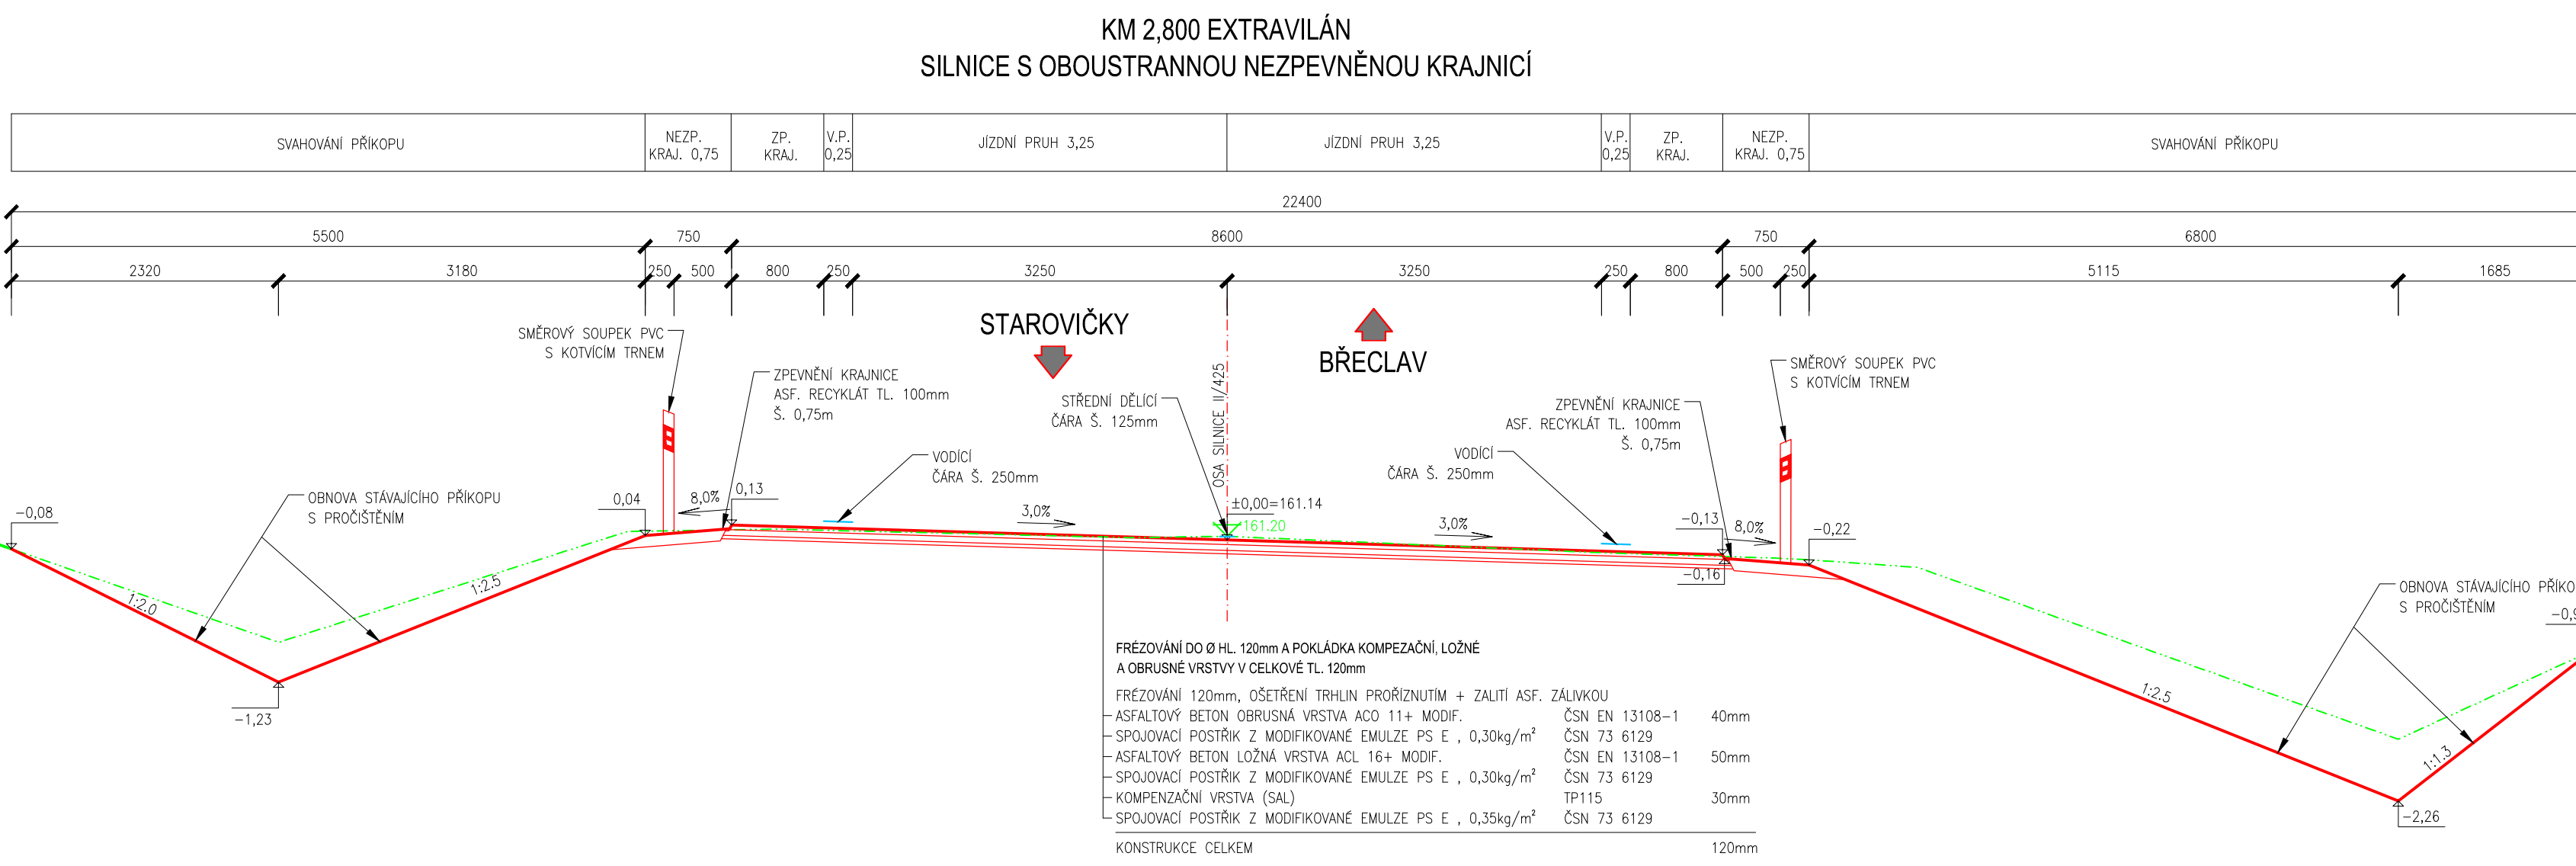


NÁVRH STAVEBNÍ ÚPRAVY VOZOVKY SILNICE - II/425 STAROVIČKY - RAKVICE - BŘECLAV

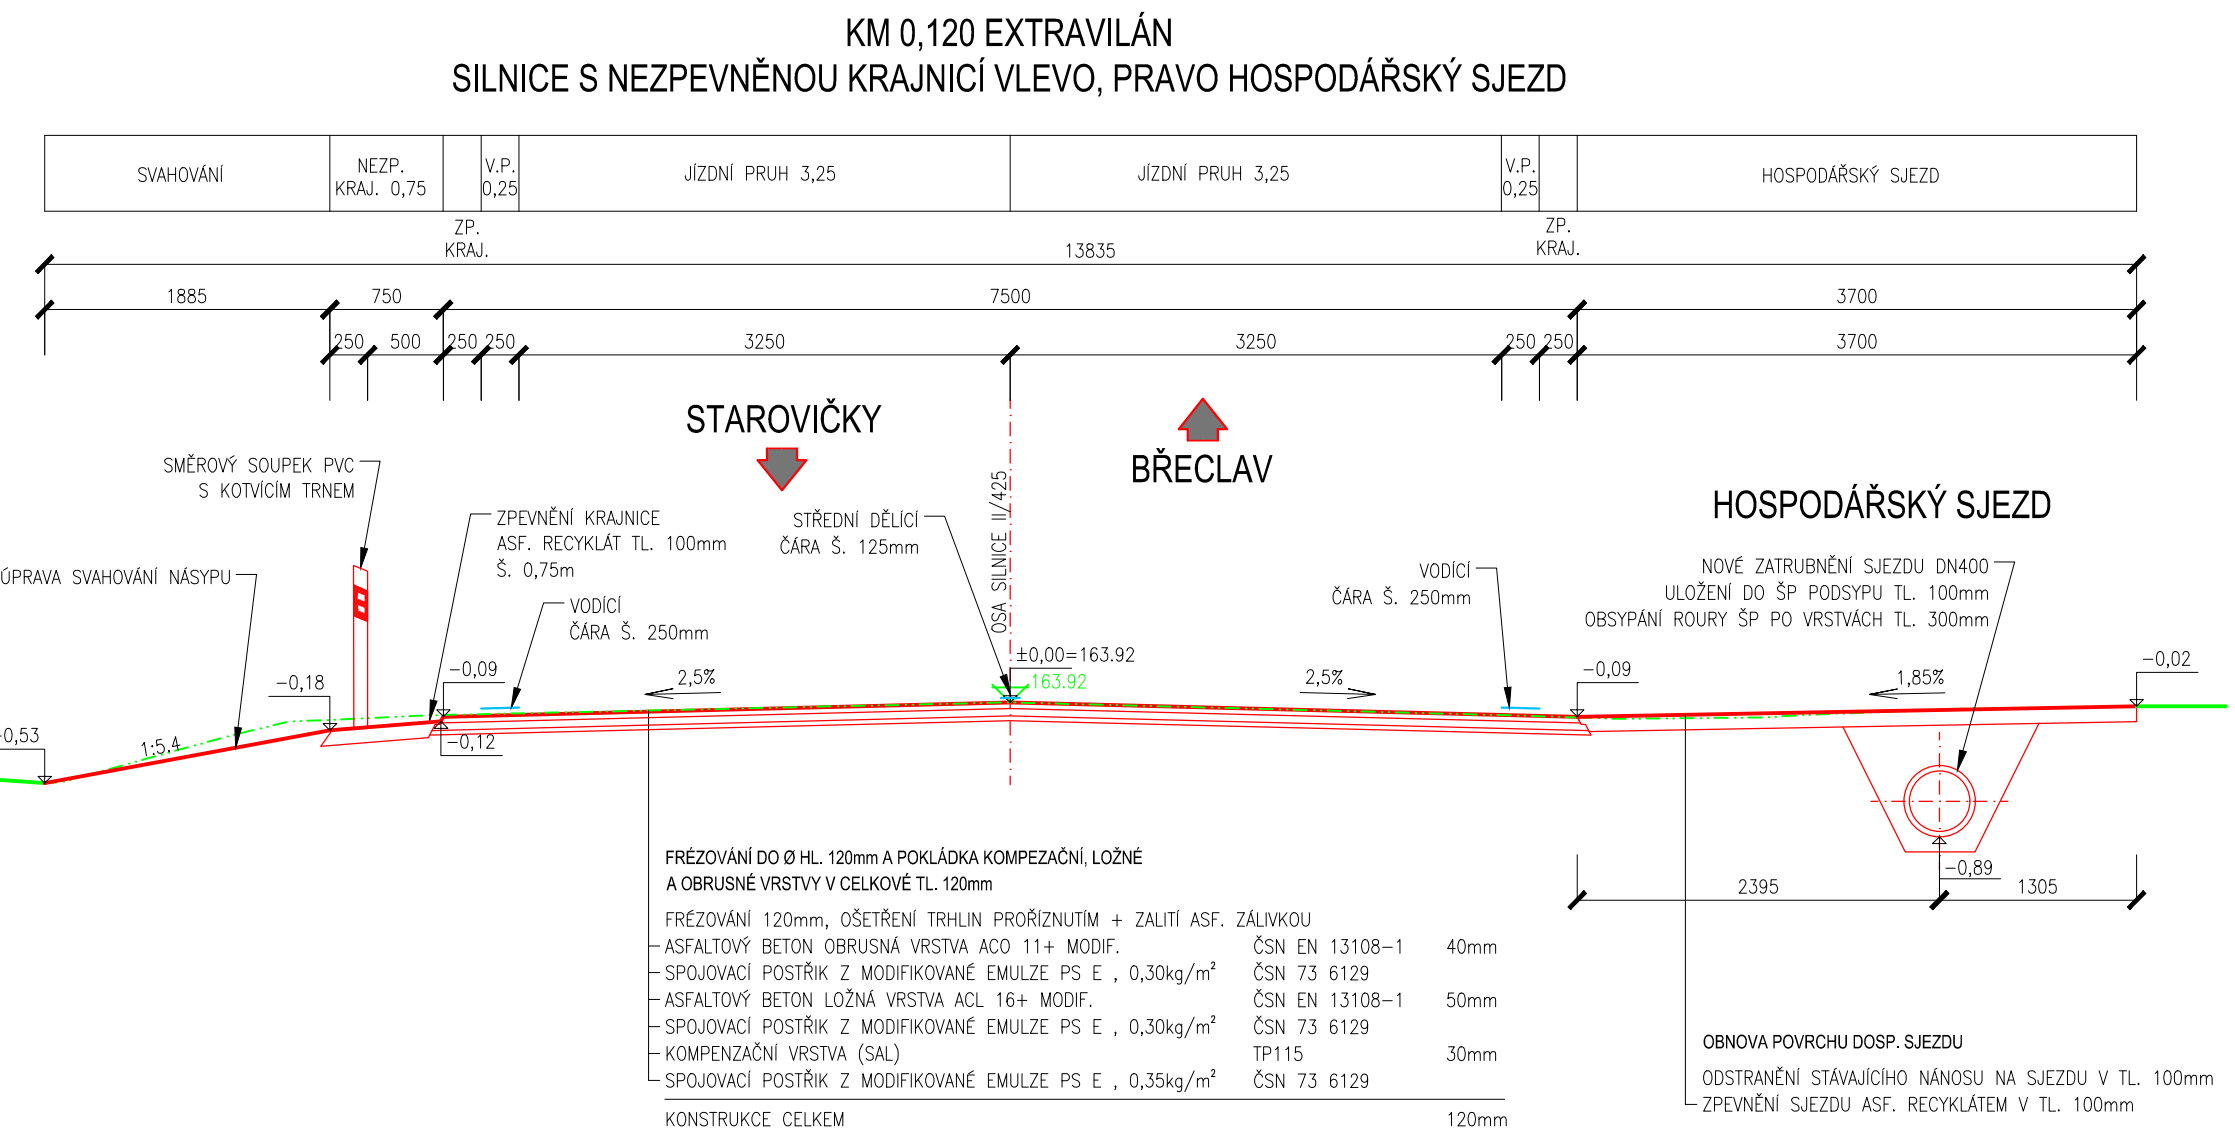


NÁVRH STAVEBNÍ ÚPRAVY VOZOVKY SILNICE - II/425 STAROVIČKY - RAKVICE - BŘECLAV

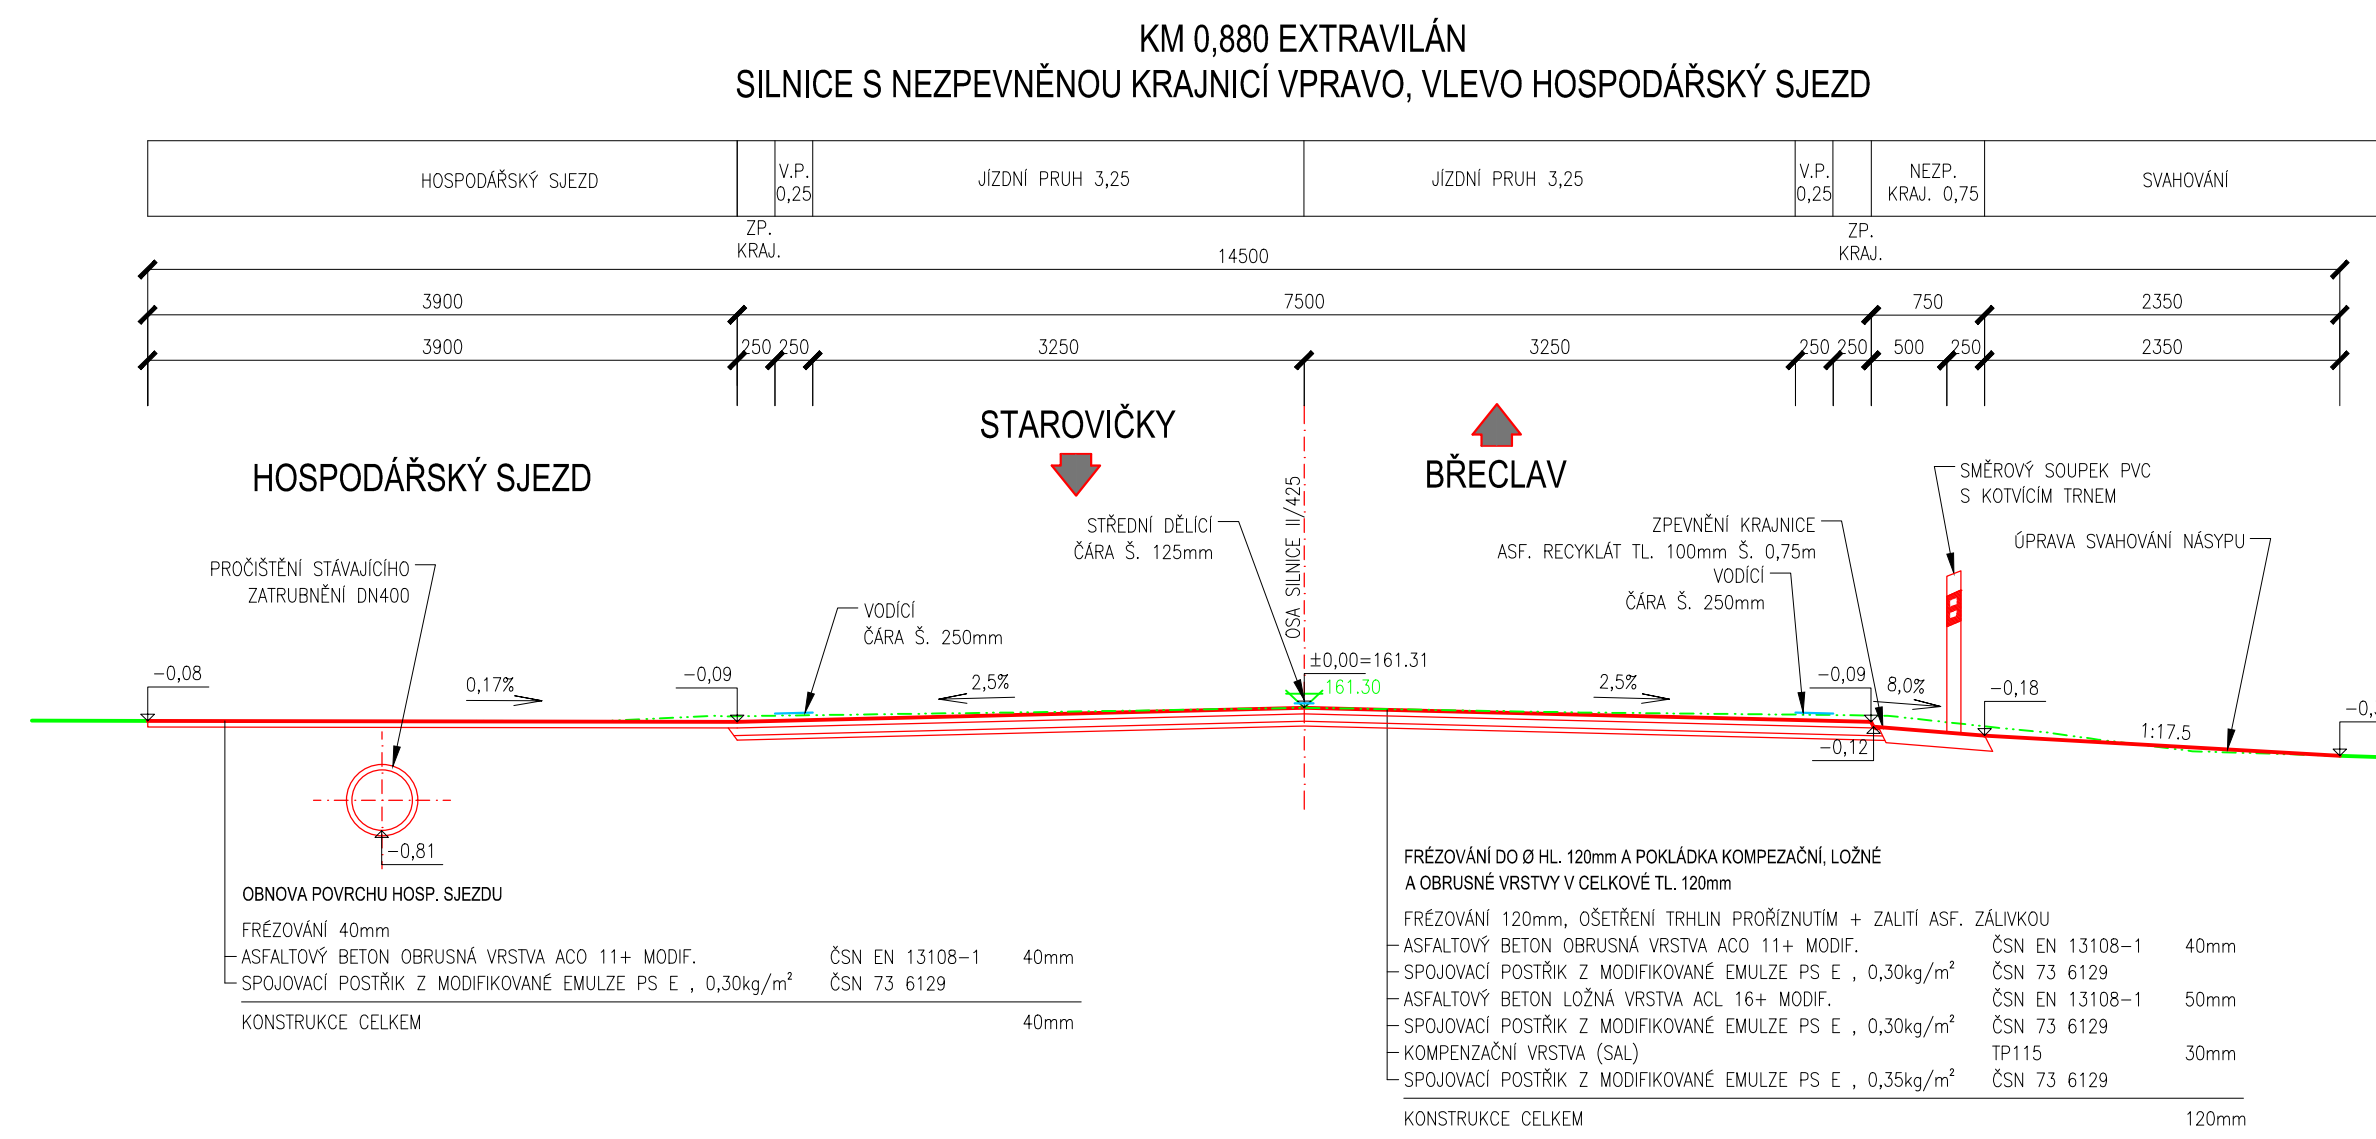


NÁVRH STAVEBNÍ ÚPRAVY VOZOVKY SILNICE - II/425 STAROVIČKY - RAKVICE - BŘECLAV
PLATNOST REZŮ V MÍSTECH SE STÁVAJÍCÍ OBOUSMĚRNOU NEZPEVNĚNOU KRAJNICÍ A SVODIDLEM - KM 0,130-3,130

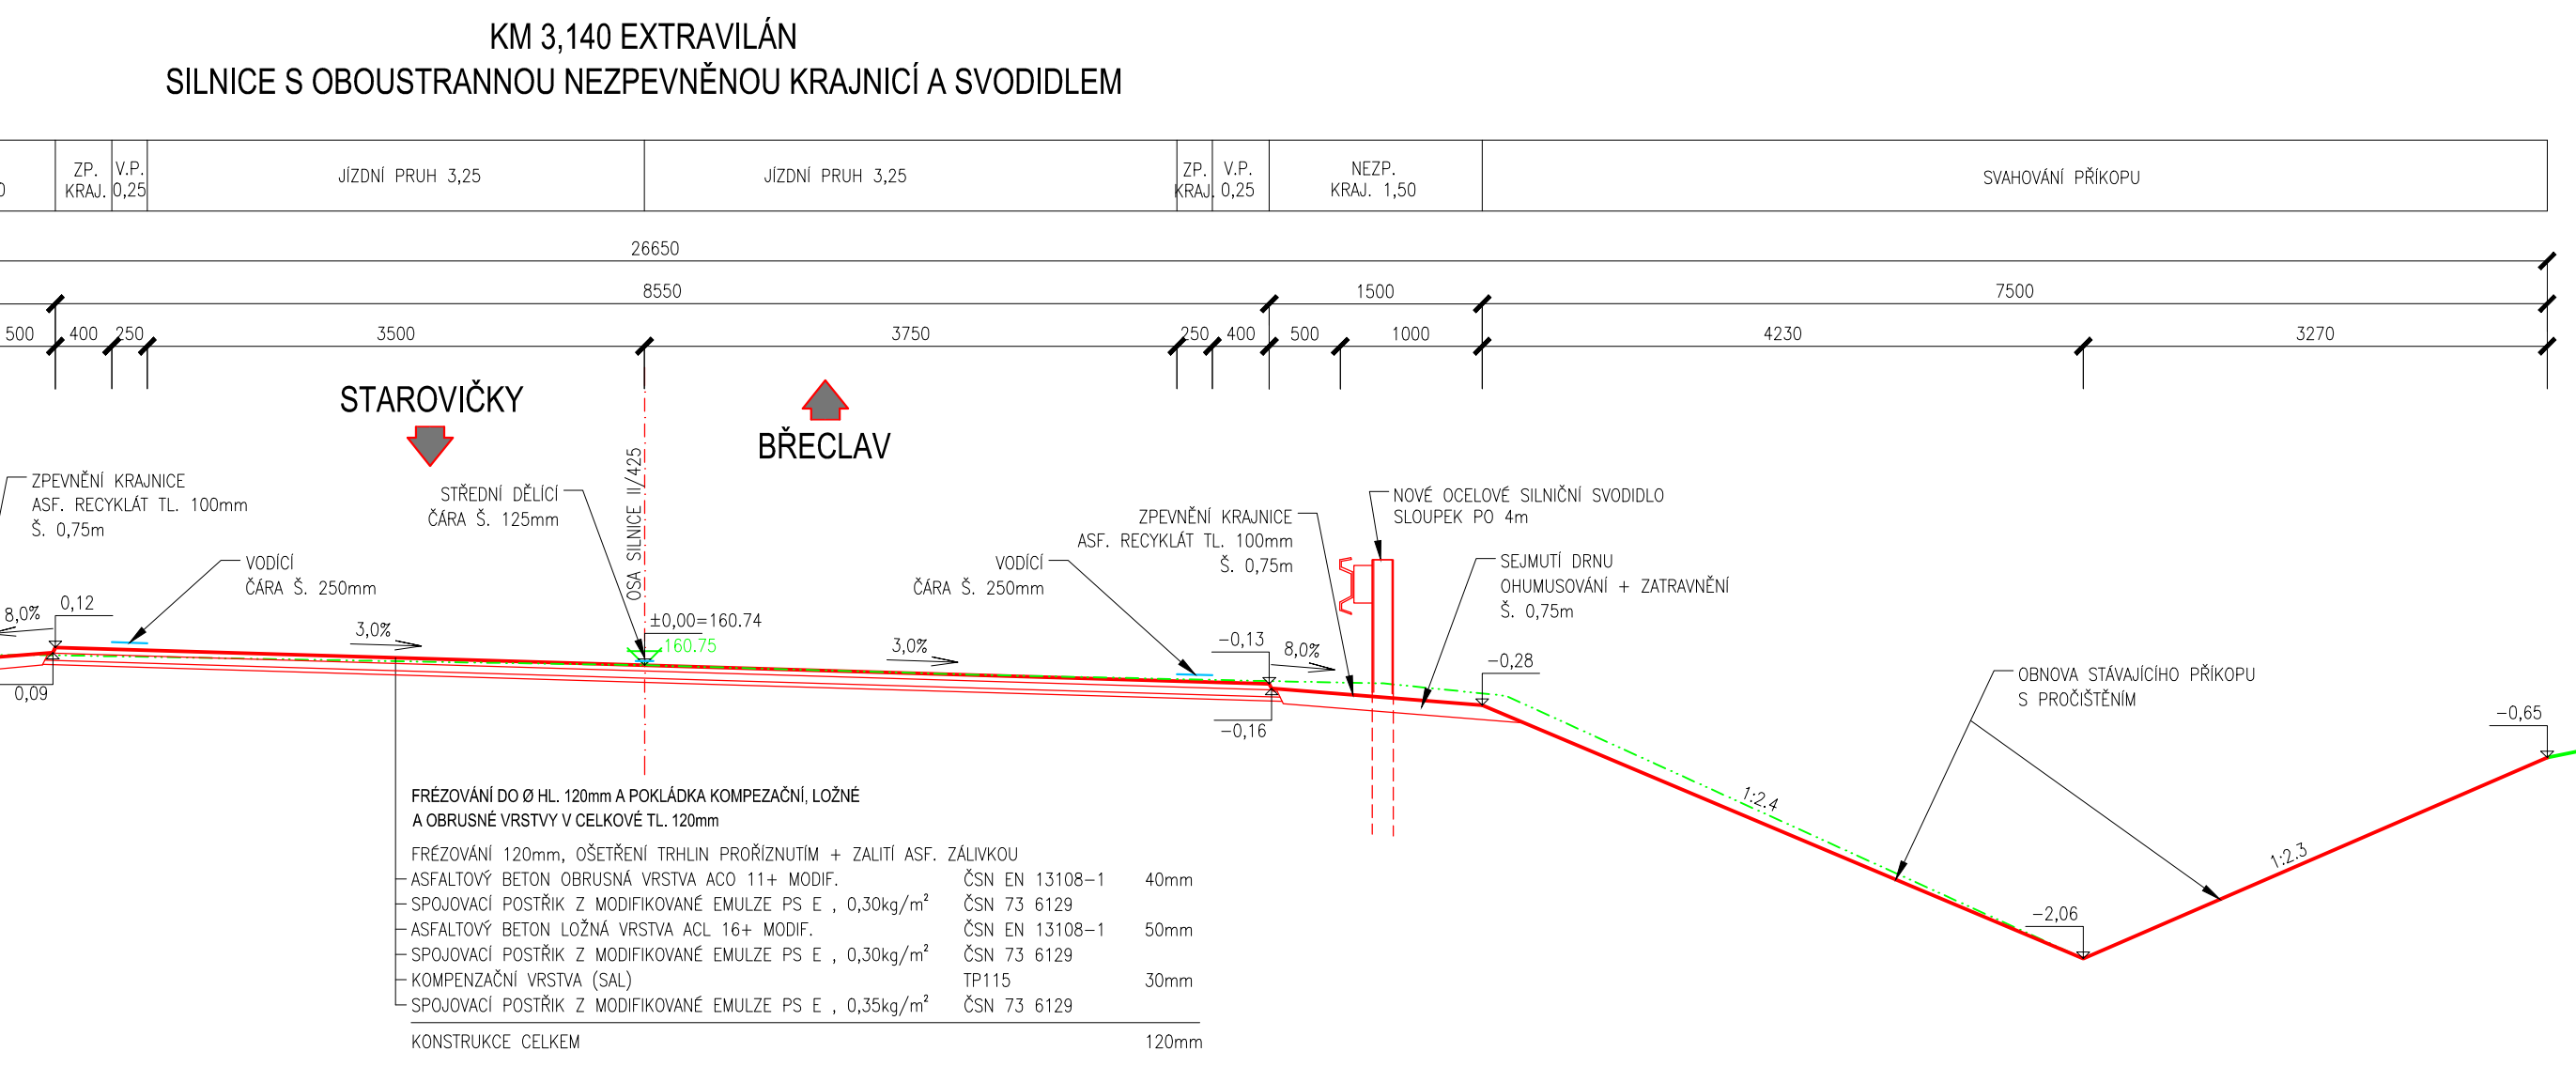


NÁVRH STAVEBNÍ ÚPRAVY VOZOVKY SILNICE - II/425 STAROVIČKY - RAKVICE - BŘECLAV
PLATNOST REZŮ V MÍSTĚ Odstavná plocha - KM 0,385-3,485

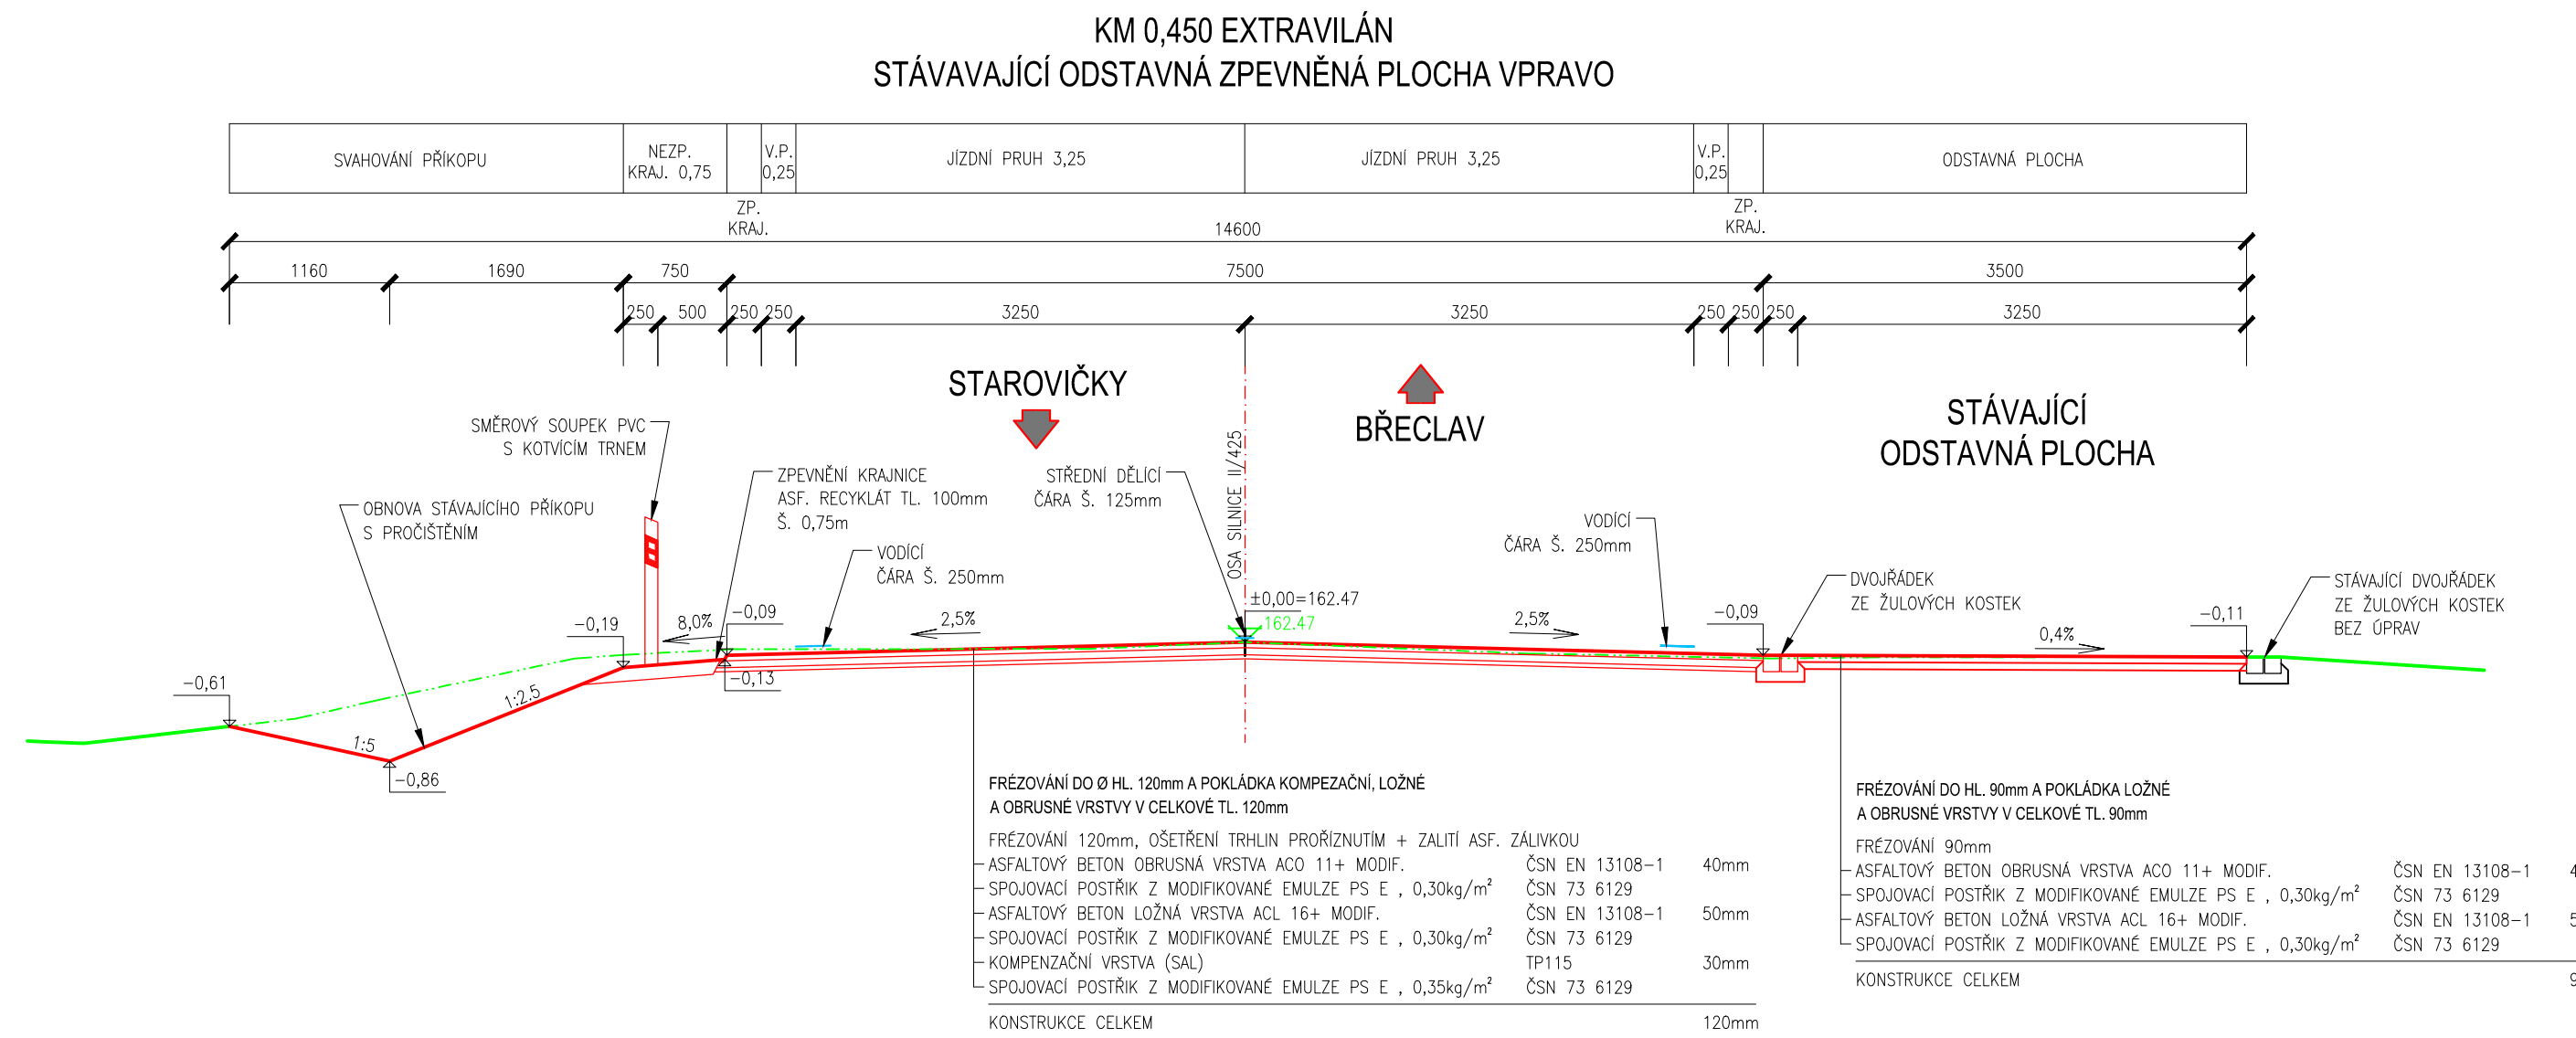


NÁVRH STAVEBNÍ ÚPRAVY VOZOVKY SILNICE - II/425 STAROVIČKY - RAKVICE - BŘECLAV

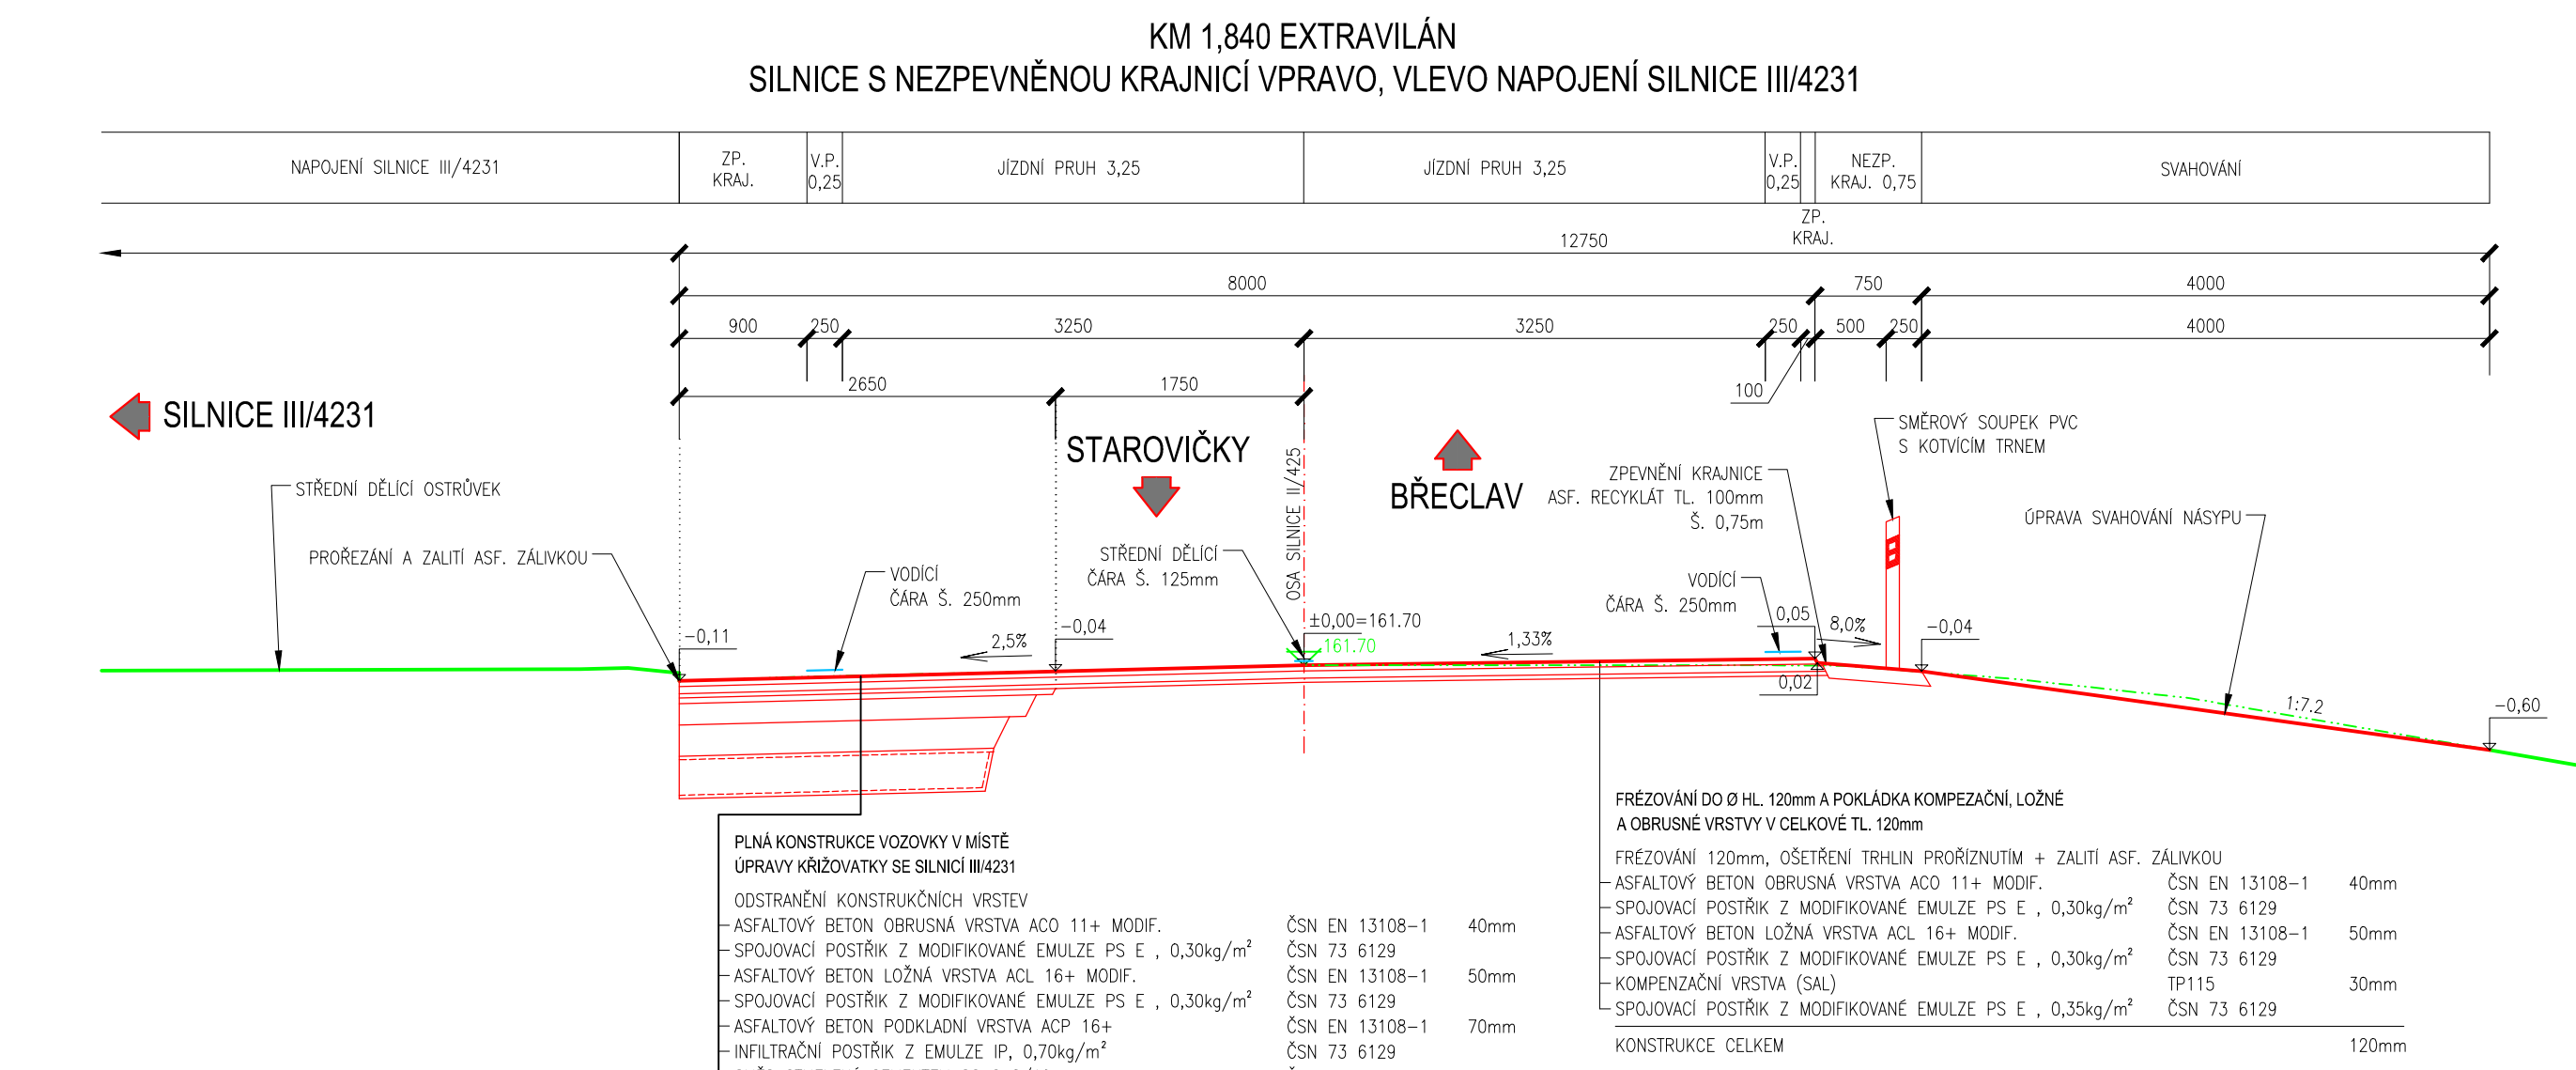

NÁVRH STAVEBNÍ ÚPRAVY VOZOVKY SILNICE - II/425 STAROVIČKY - RAKVICE - BŘECLAV
PLATNOST REZŮ V MÍSTĚ Odstavná plocha - KM 0,500-3,800

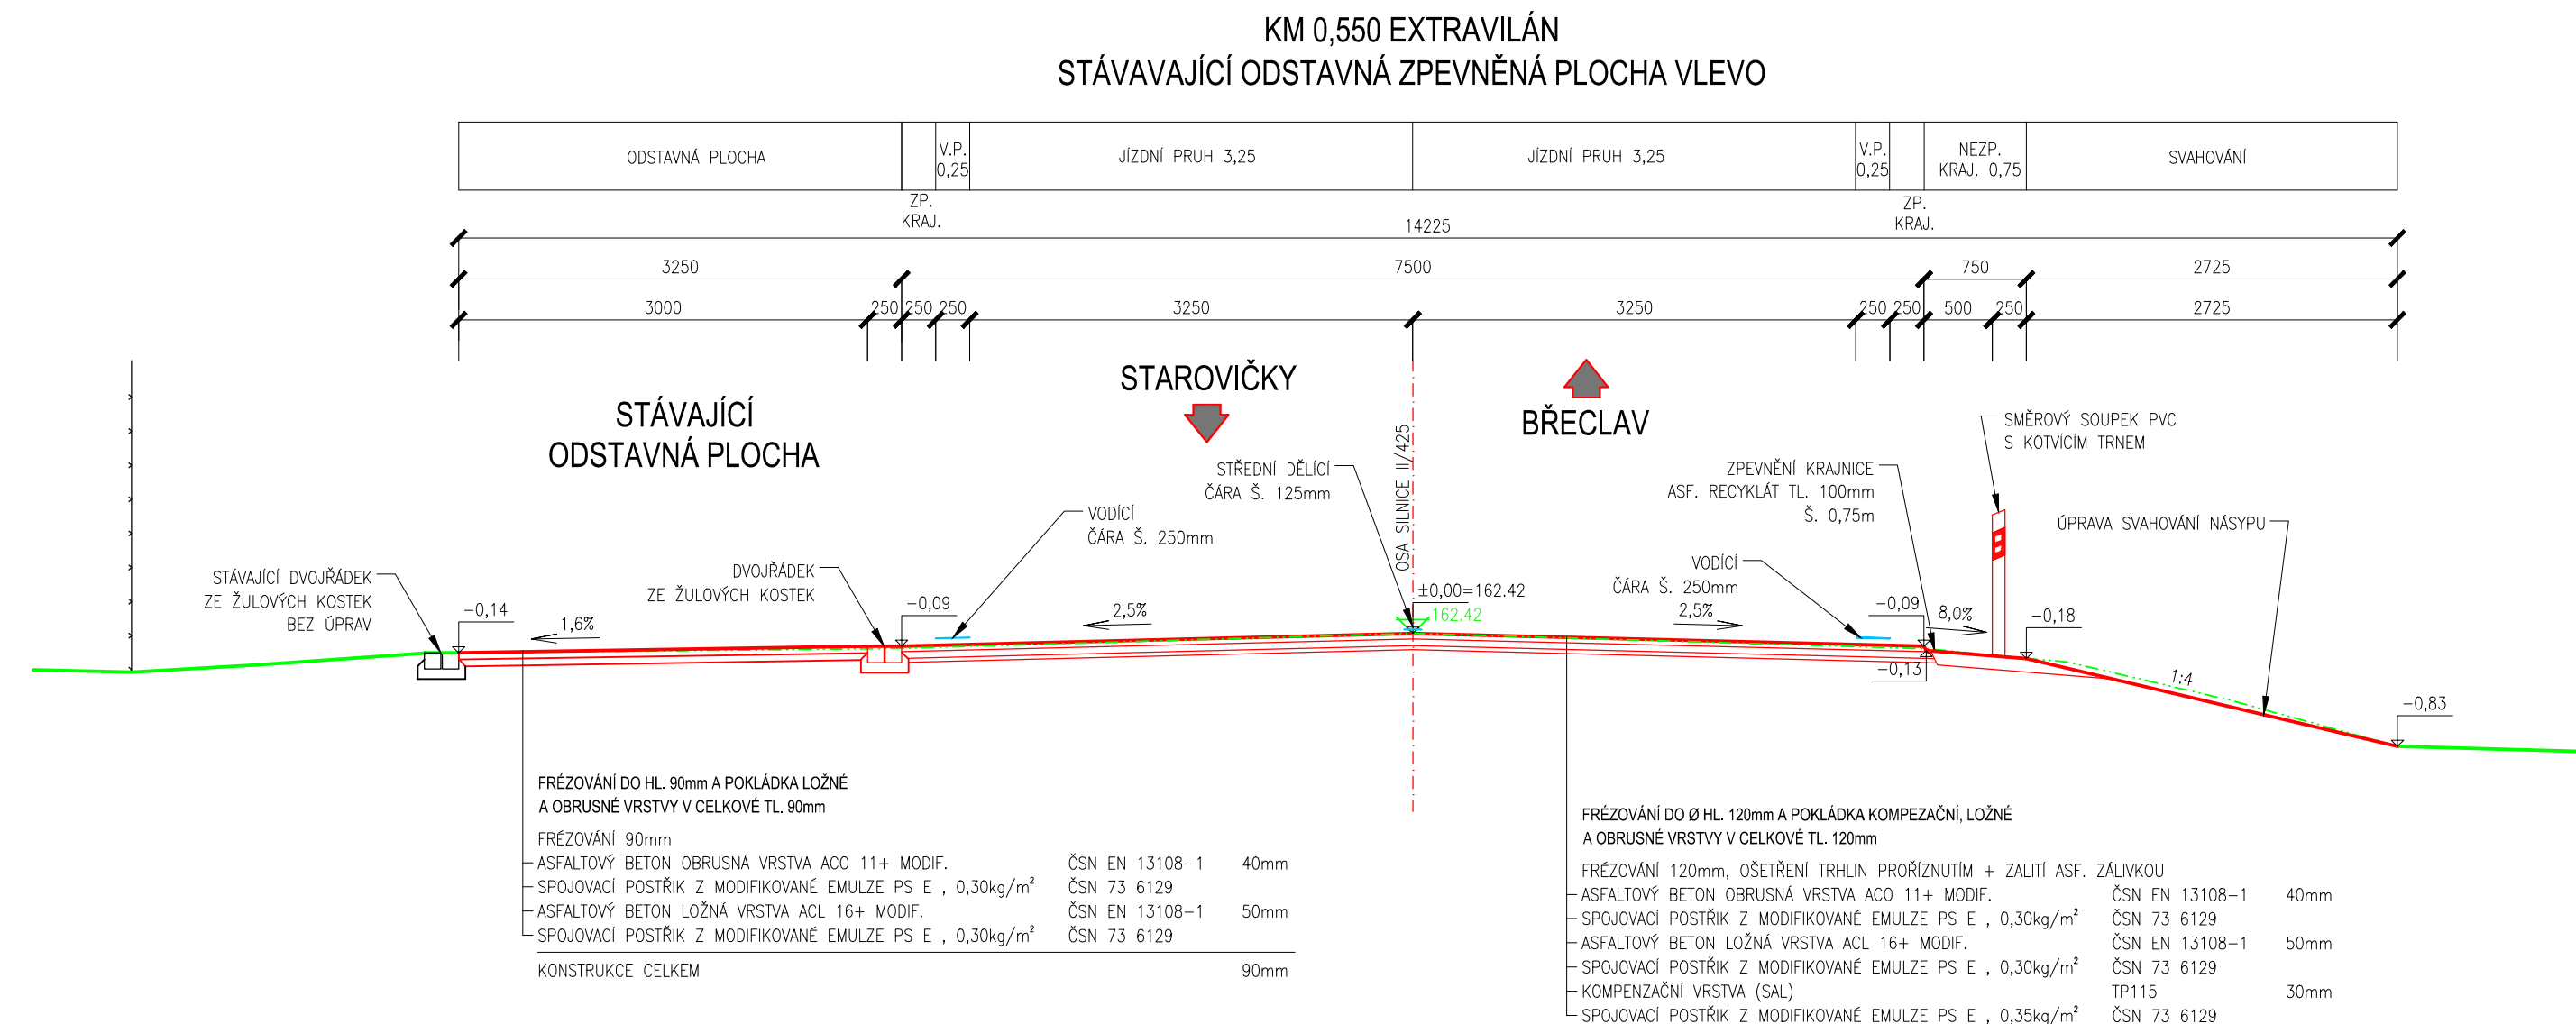

NÁVRH STAVEBNÍ ÚPRAVY VOZOVKY SILNICE - II/425 STAROVIČKY - RAKVICE - BŘECLAV
PLATNOST REZŮ V MÍSTĚ SE STÁVAJÍCÍ OBOUSMĚRNOU NEZPEVNĚNOU KRAJNICÍ - KM 0,000-3,130

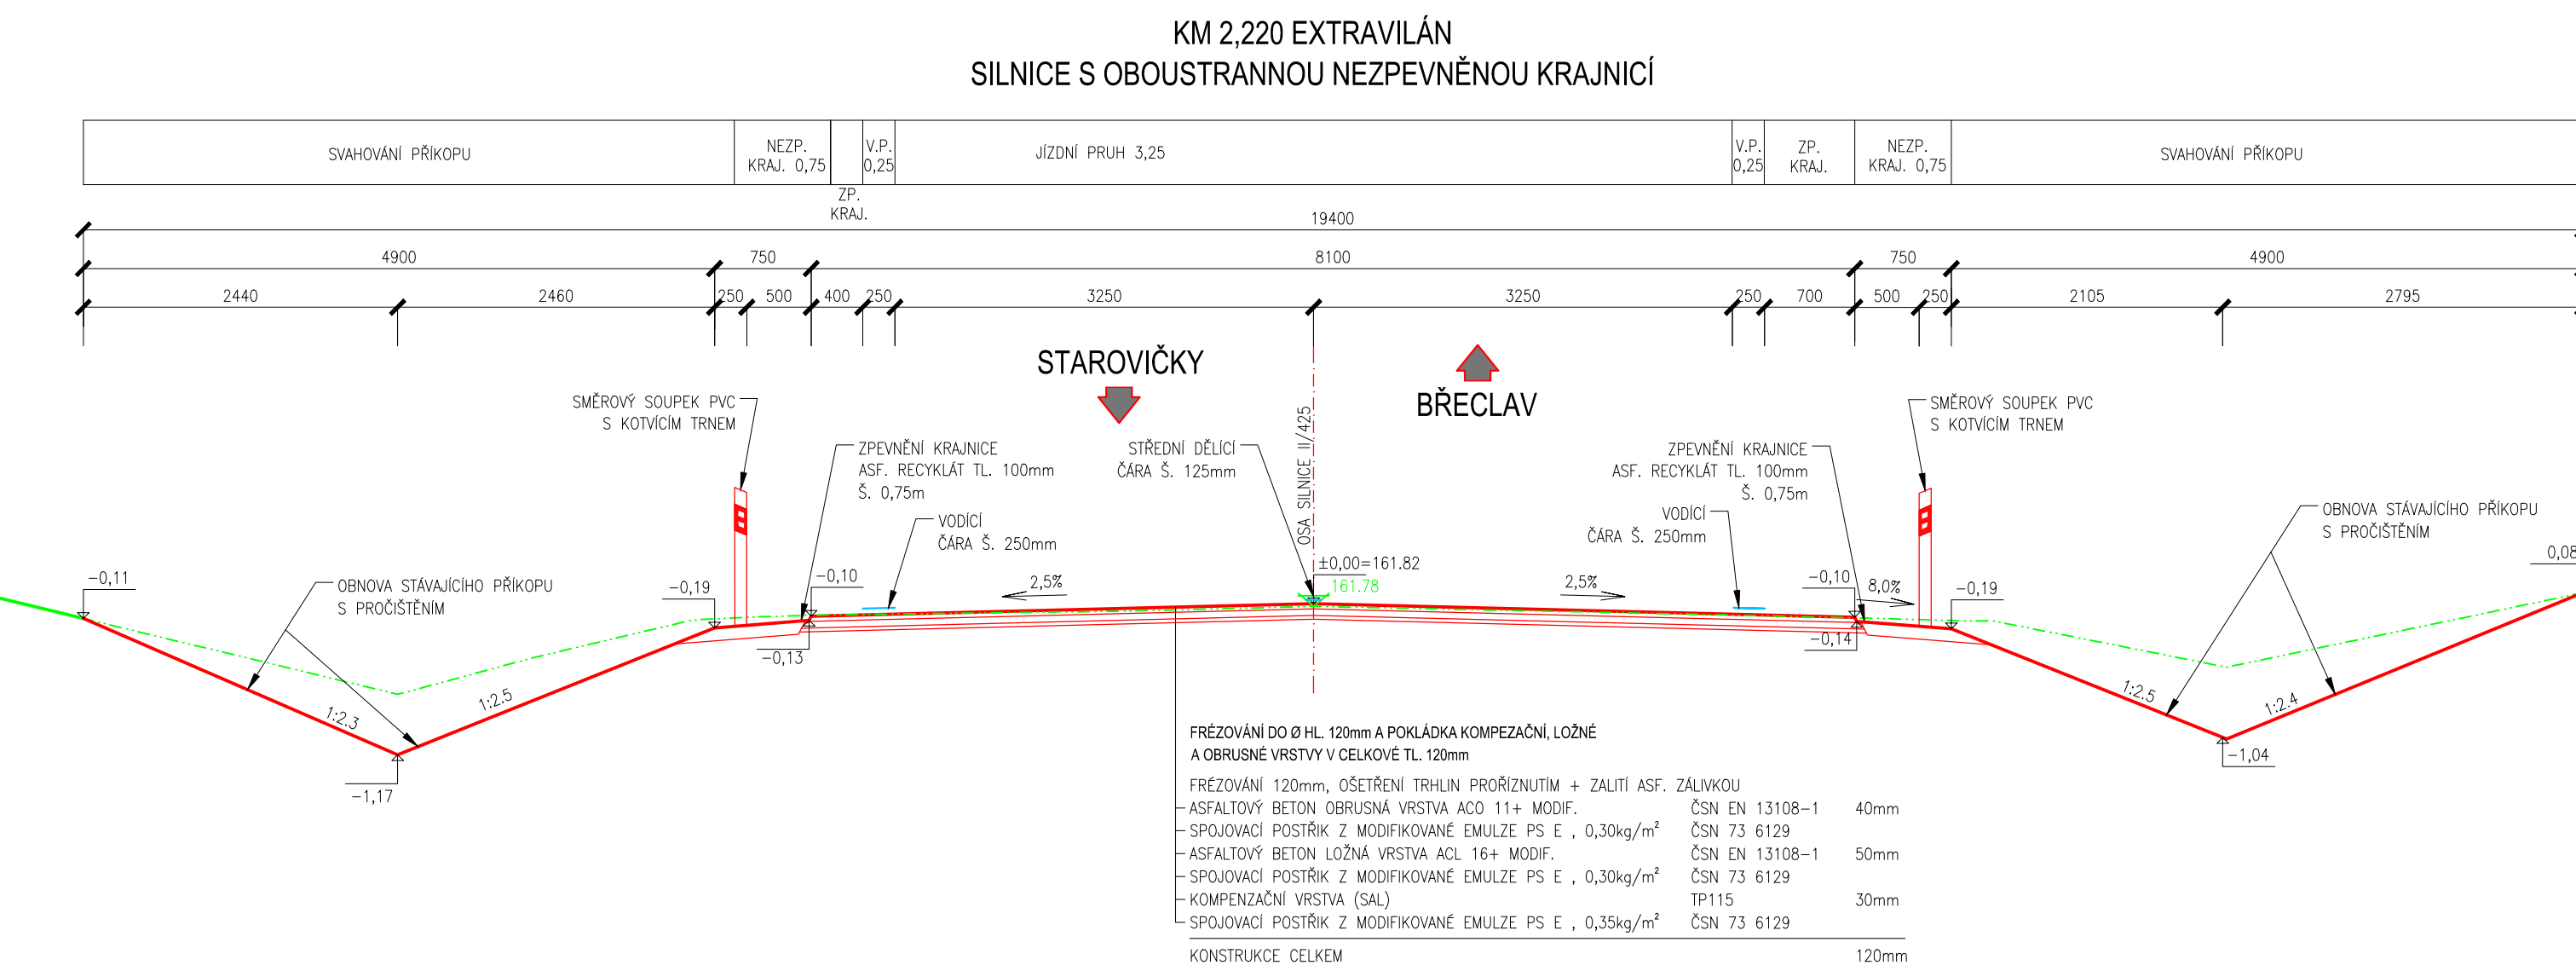

POZNÁMKA:
FREZOVÁNÍ VOZOVKY BUDE PROVEDENO DO LANKA A POTÉ I POKLÁDKA ASF. SMĚSÍ.
TÍMTO OPATŘENÍM DOJDE PO OPŘEZDOVÁNÍ VOZOVKY K ODSTRANĚNÍ DROBNÝCH
VÝSKOKÝCH NEROVNOSTÍ STÁVAJÍCÍHO KRYTÍ VOZOVKY.

SO 106

AKCE	II/425 STAROVIČKY - RAKVICE - BŘECLAV
OBJEDNATEL	Správa a údržba silnic Jihomoravského kraje, příspěvková organizace kraje sídlem Zerotínova náměstí 4490, 602 00 Brno

PROJEKTANT	SDRUŽENÍ DOPRAVOVÝCH OSTRAVA, a.s. a VIADESIGN, s.r.o.
	DOPRAVOVÝCH OSTRAVA, a.s. Měšťákovská 5, 702 00 Ostrava
	VIA Design s.r.o. Na Zámeckém 16, 602 02 Brno

SO 106

ZMĚNA VÝKRESU:	
C. ZMĚNY	PRŮBĚH ZMĚNY
1	
2	
3	

SOUBORNÝ VÝKRES:	JTSK B.p.v.
VEDOUcí PROJEKTANT - HP	ING. STRUHANÝ FLIP
ZODPOVĚDNÝ PROJEKTANT	ING. STRUHANÝ FLIP
VYPRACOVAVŠÍ	ING. VÝCHOVILÁK ZDENĚK
KONTROLAVŠÍ	ING. LEBESKÝ ZDENĚK
KRAJ. MĚL. OSN	JIHOMORAVSKÝ STAROVIČKY - RAKVICE - BŘECLAV
OBJEDNATEL, INVESTOR	SPRÁVA A ÚDRŽBA SILNIC JMK, příspěvková organizace kraje
NÁZEY AKCE:	II/425 STAROVIČKY - RAKVICE - BŘECLAV
NÁZEY OBJEKTU:	ÚSEK SILNICE V K.Ú. BŘECLAV
NÁZEY VÝKRESU:	CHARAKTERISTICKÉ PŘÍČNÉ REZY
DATUM	01/2019
FORMÁT	A4
MĚŘÍTKO	1:50
STUPĚŇ	POPS
ZAK. ČÍSLO	1701/16
C. VÝKRESU	04