




PŮDORYS MOSTU 1:50

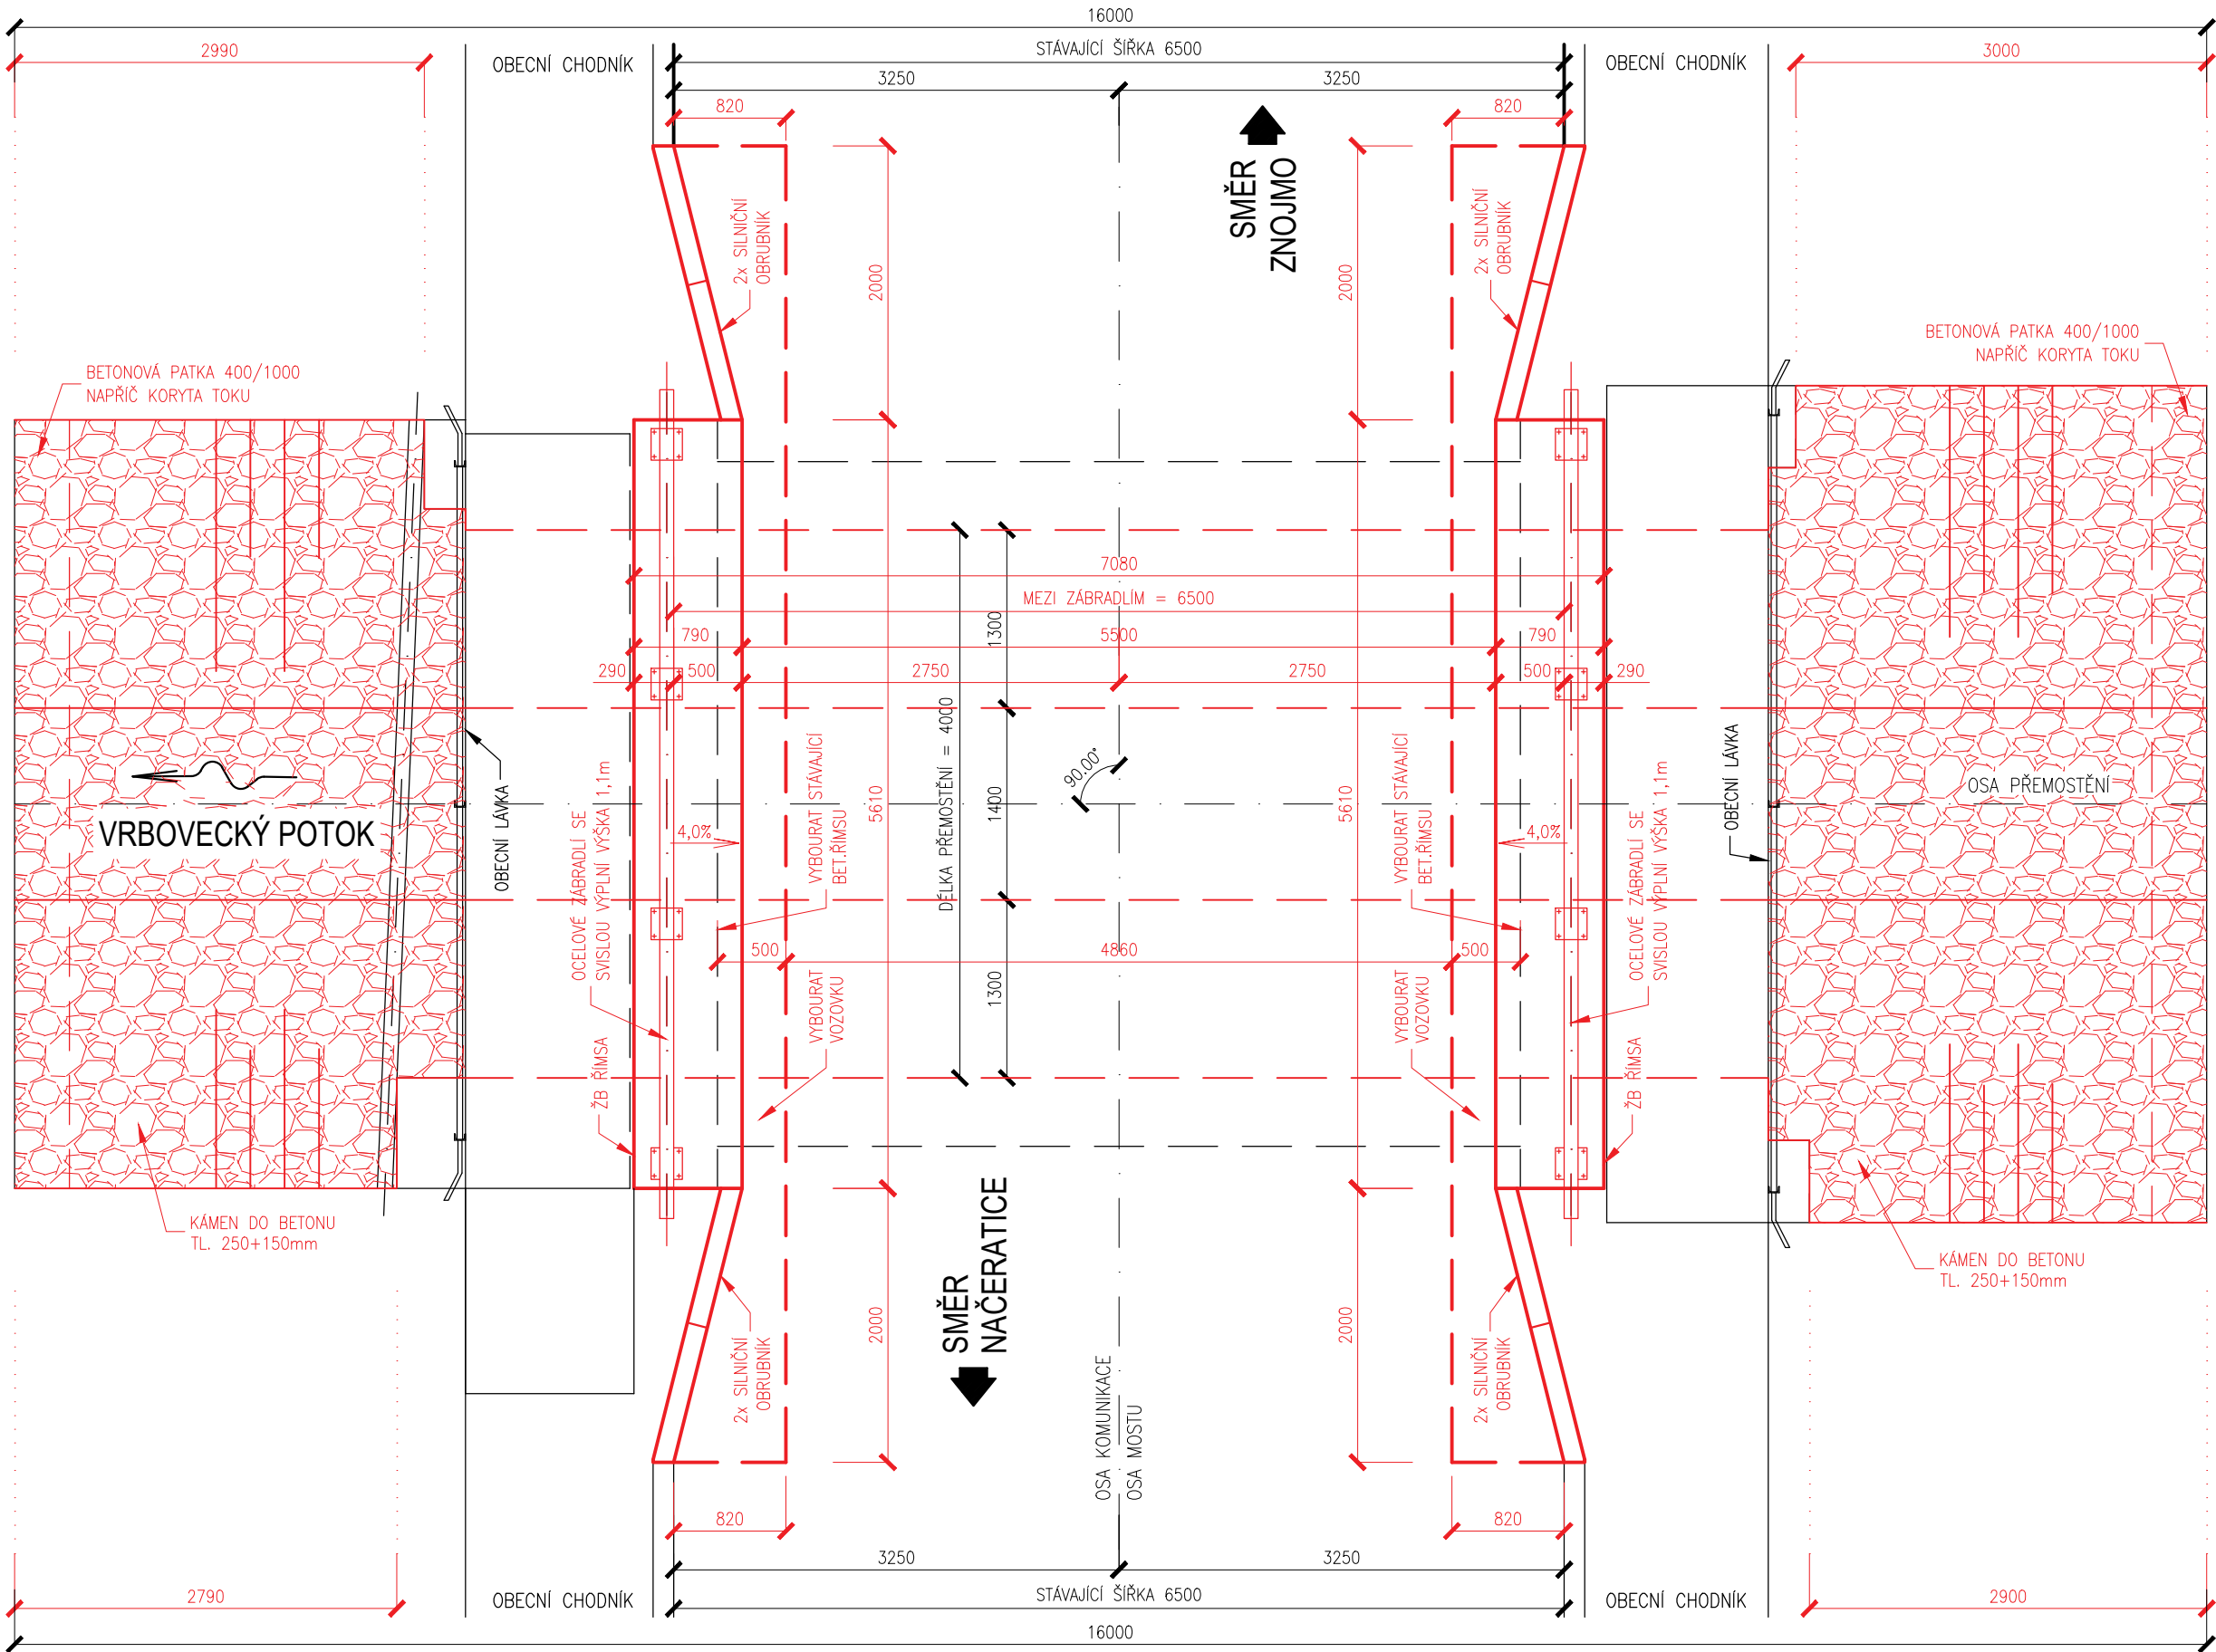

PŘÍČNÝ ŘEZ 1:50

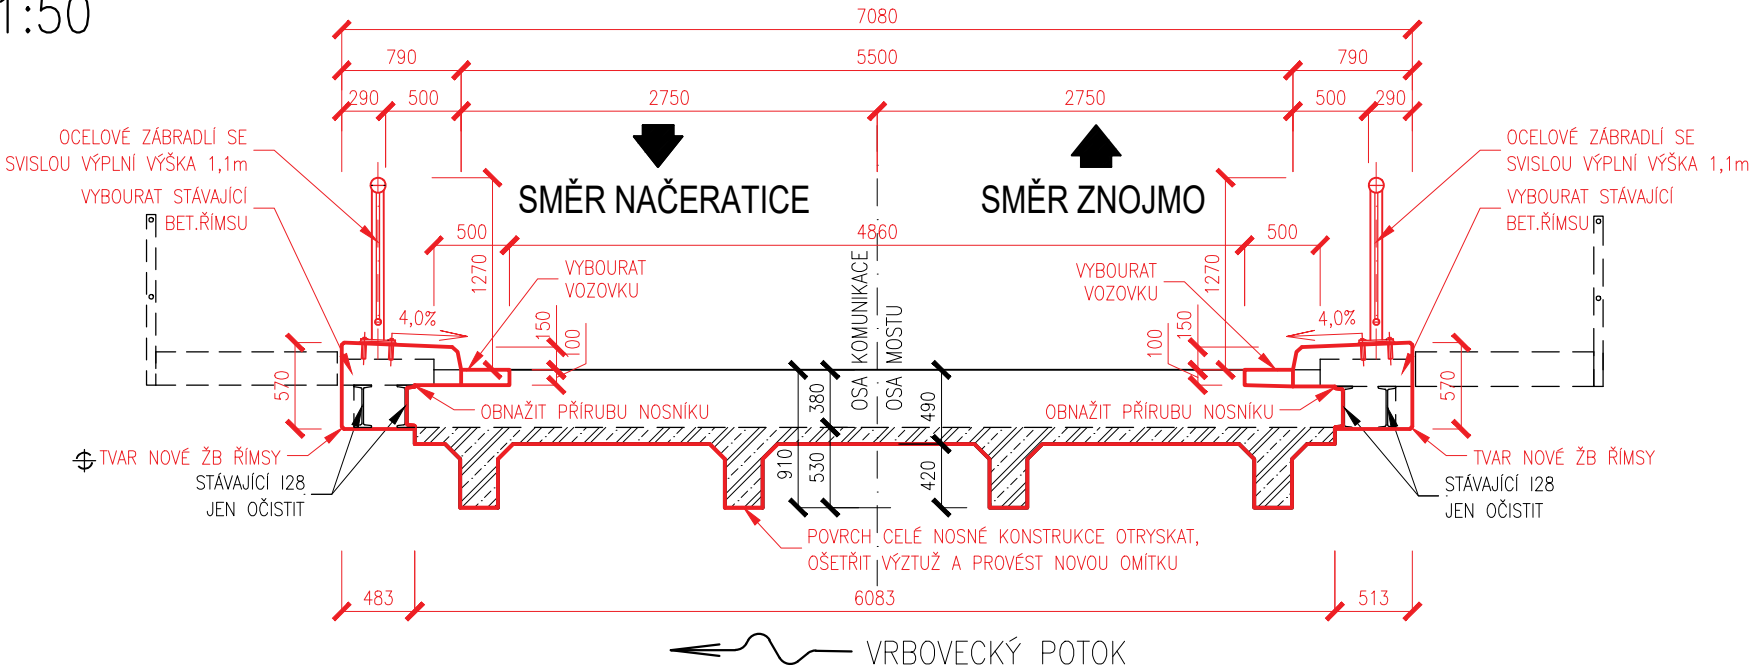

PODÉLNÝ ŘEZ 1:50

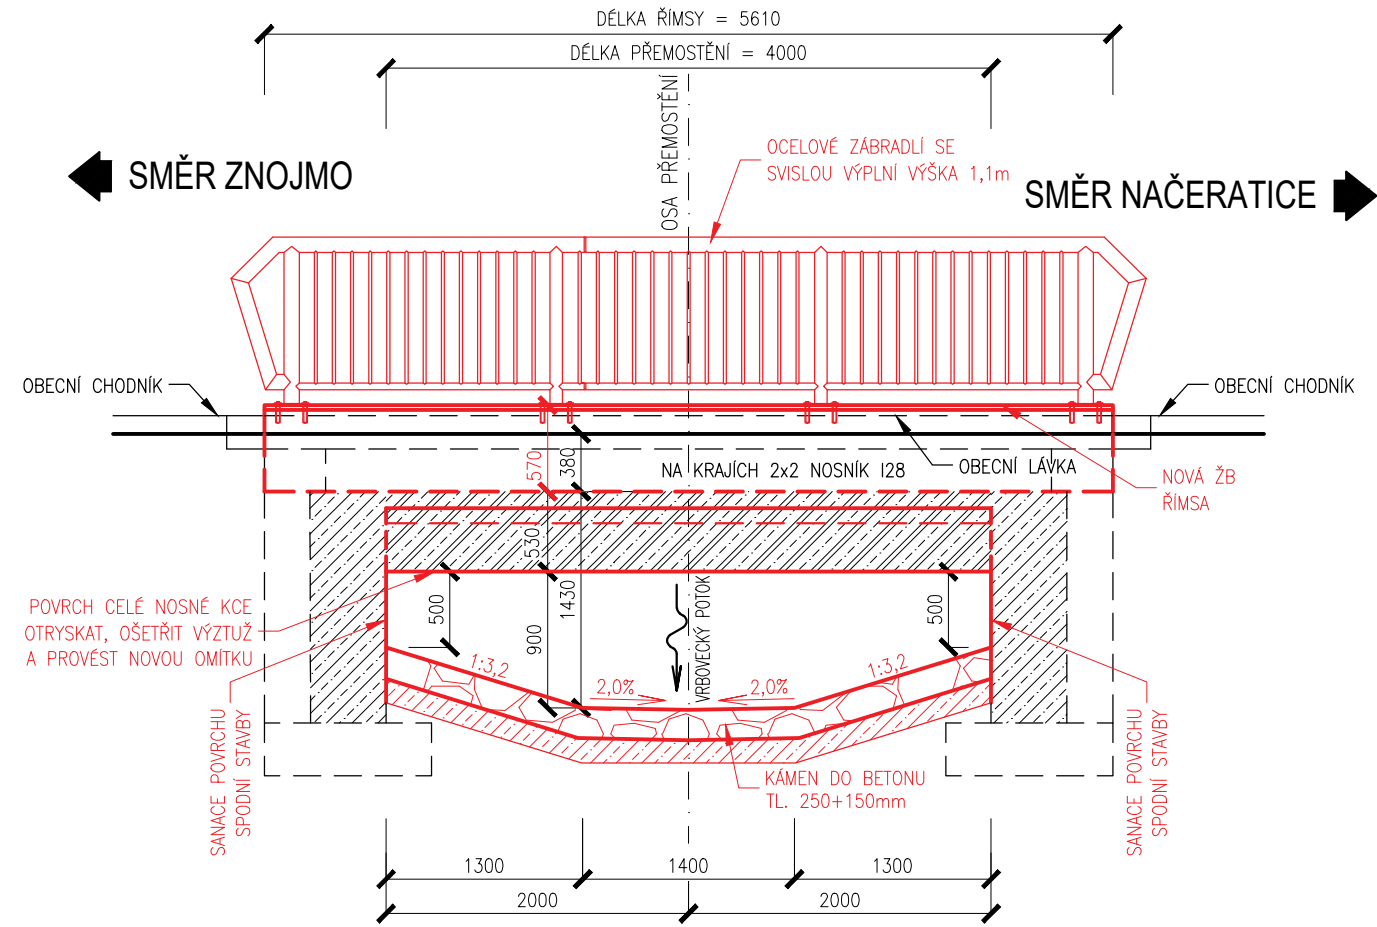



POVRCH ŘÍMS OŠETŘIT IMPREGNAČNÍM PROTICHLORIDOVÝM NÁTĚREM

ZMĚNA VÝKRESU:

Č. ZMĚNY	PŘEDMĚT ZMĚNY	ZMĚNU PROVEDL	PODPIS	DATUM ZMĚNY
1				
2				
3				

SOUŘADNICOVÝ SYSTÉM : JTSK
VÝŠKOVÝ SYSTÉM : B.p.v.

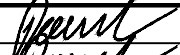VEDOUcí PROJEKTANT – HIP	ING. KAREL ŠPAČEK			
ZODPOVĚDNÝ PROJEKTANT	ING. KAREL ŠPAČEK			
VYPRACOVAL	ING. VÍT DVOŘÁK			
KONTROLOVAL	ING. KAREL ŠPAČEK			
KRAJ, MěÚ, ObÚ	KRAJ JIHO MORAVSKÝ, OBEC VRBOVEC			
OBJEDNATEL, INVESTOR	SÚS JMK, ŽEROTÍNNOVO NÁM. 449/3, 601 82 BRNO			
NÁZEV AKCE: MOSTU III/40834 VRBOVEC			DATUM	4/2020
NÁZEV OBJEKTU: MOST ev.č.40834–3			FORMÁT	3x44
			MĚŘITKO	1:50
			STUPEŇ	TP
			ZAK. ČÍSLO	–
NÁZEV VÝKRESU: PŮDORYS+ŘEZY – NOVÝ STAV			Č. SOUPRAVY	Č. VÝKRESU 2