


KATASTRÁLNÍ SITUAČNÍ VÝKRES 1:100

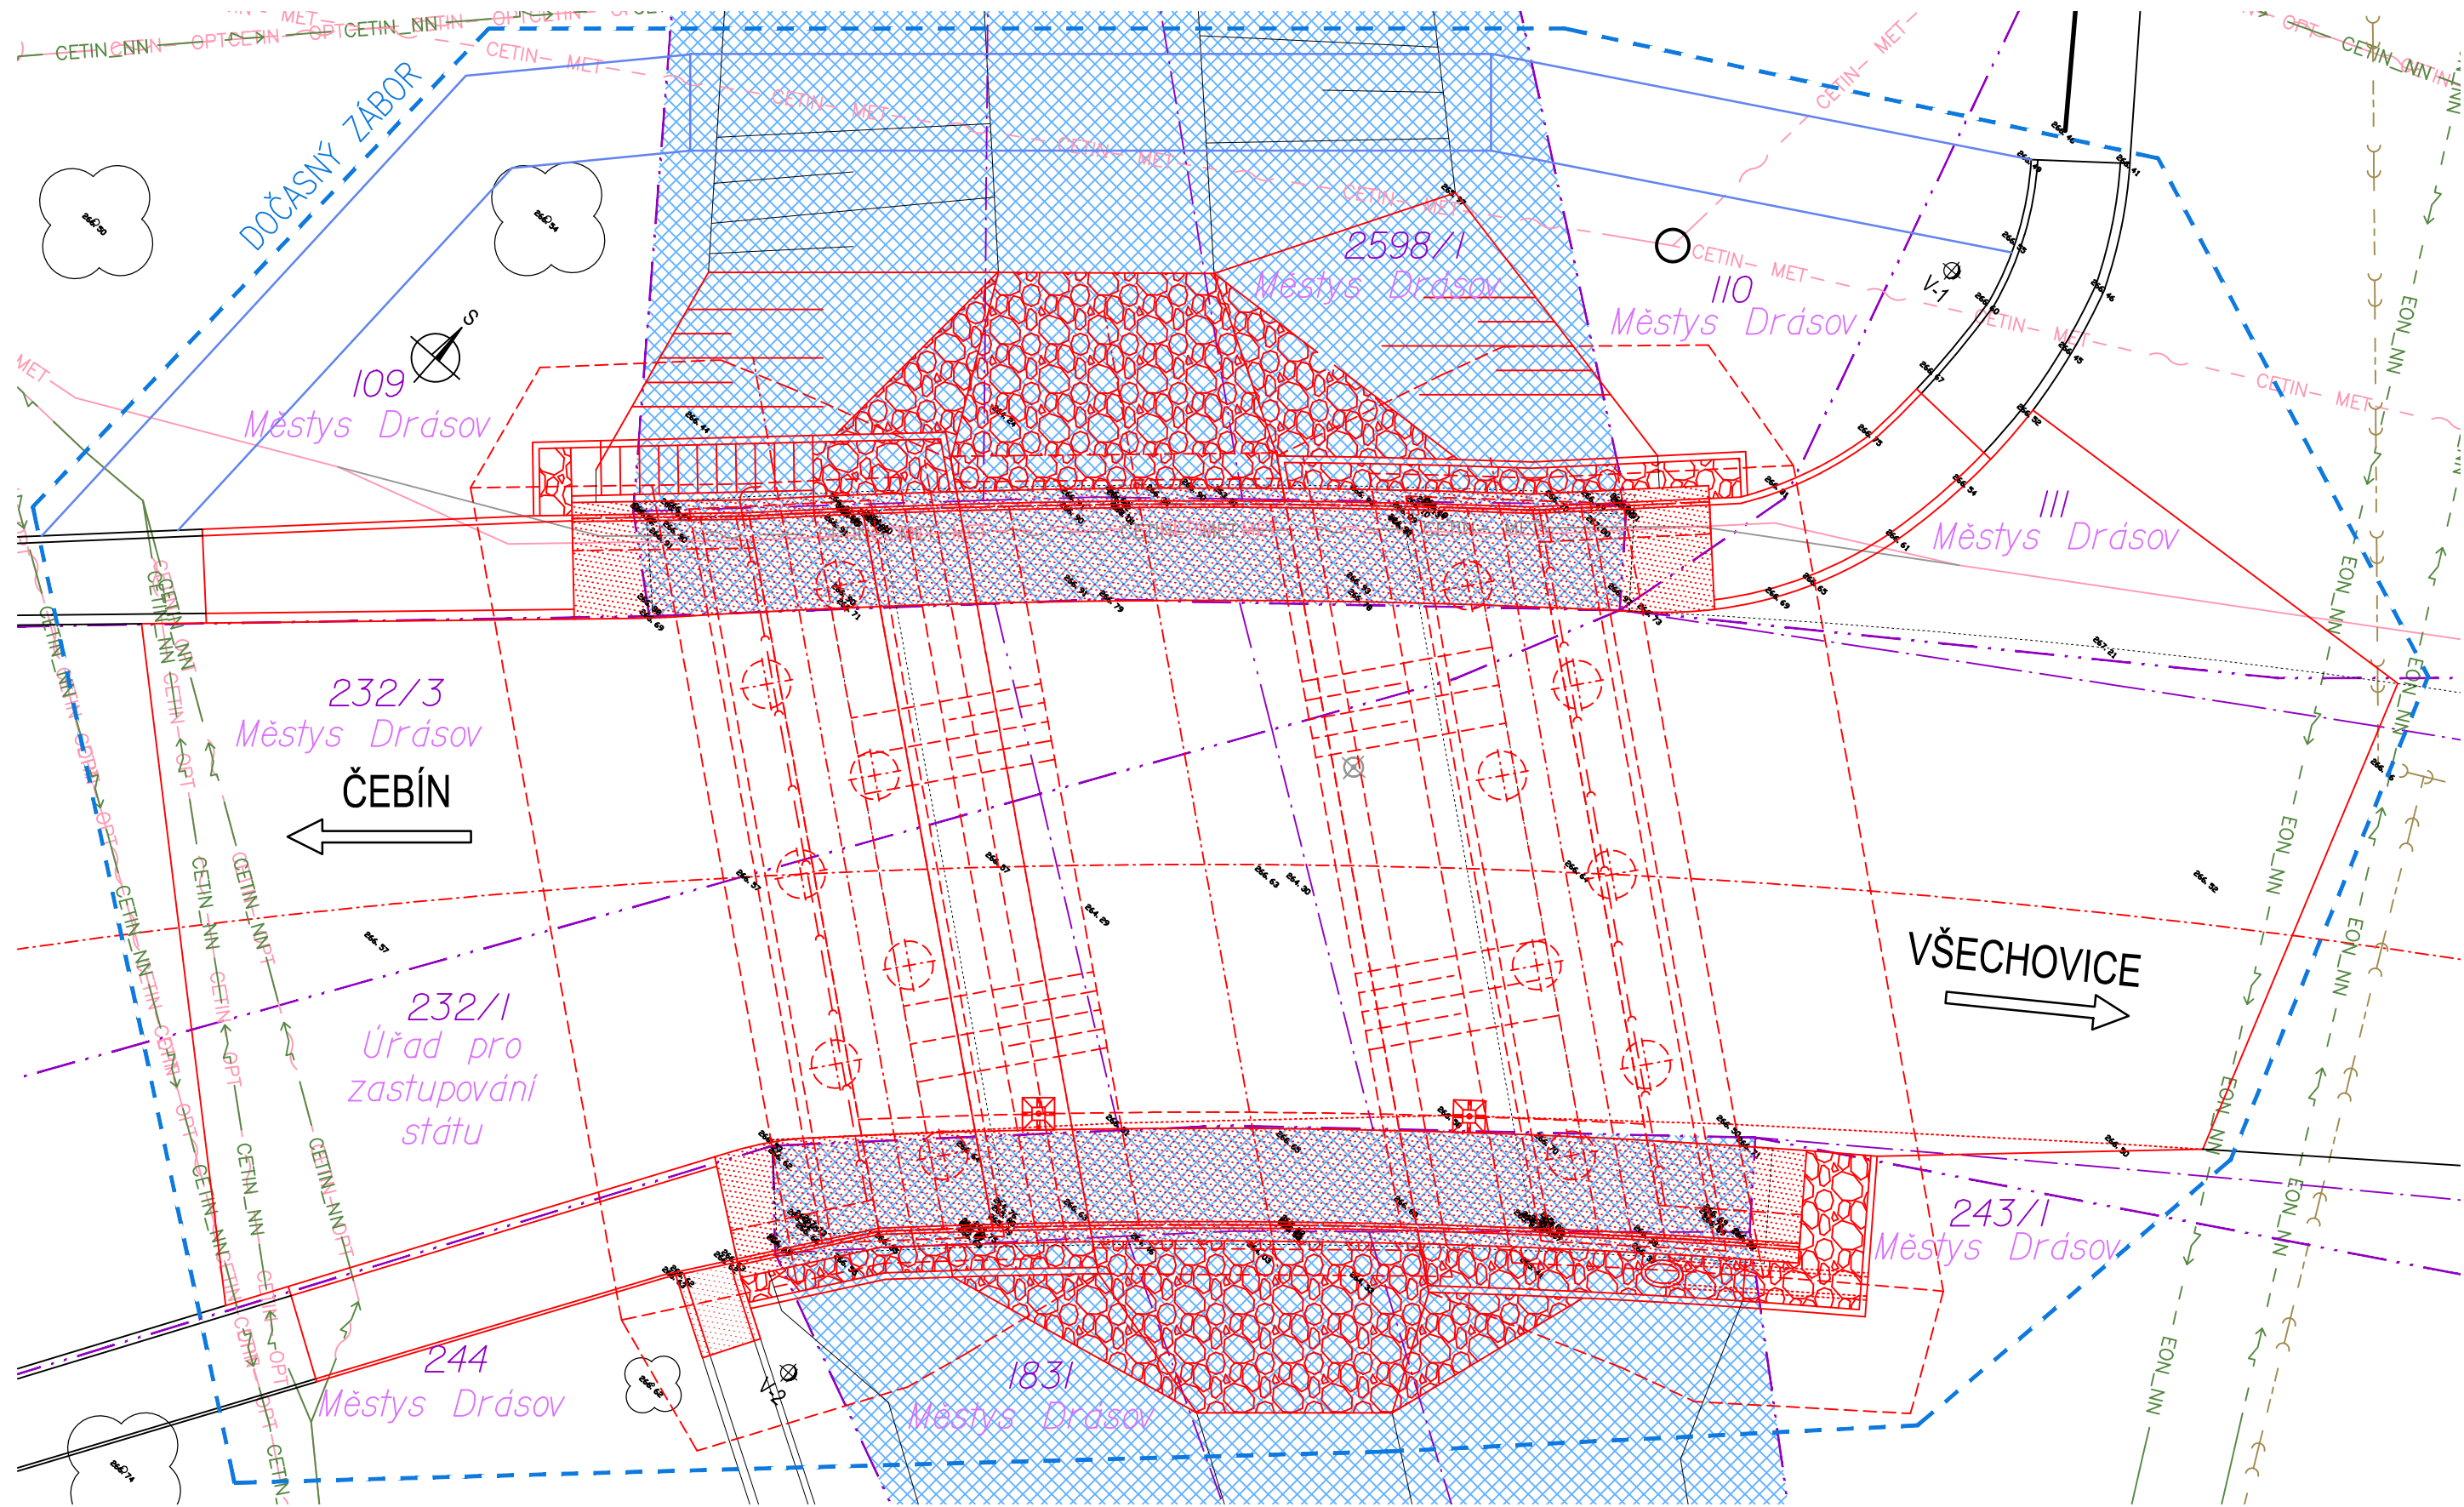

LEGENDA ČAR

- STÁVAJÍCÍ STAV
SO 201 – MOST EV. Č. 37913-3
- HRANICE POZEMKŮ KN
 - VNITŘNÍ HRANICE POZEMKŮ KN
 - ROZHRANÍ KATASTRÁLNÍCH ŮZEMÍ
 - HRANICE DOČASNÉHO ZÁBORU
 - DOČASNÝ ZÁBOR VEDENÝ PO HRANICI POZEMKU
 - NADZEMNÍ VEDENÍ SDĚLOVACÍHO KABELU, CETIN
 - PODZEMNÍ VEDENÍ SDĚLOVACÍHO KABELU, CETIN
 - PODZEMNÍ SILOVÉ VEDENÍ KABELU, EON
 - PODZEMNÍ VEDENÍ OPTICKÉHO KABELU, CETIN

LEGENDA PLOCH

- ŘÍMSY
- ZPEVNĚNÍ KAMENEM DO BETONU
- VODNÍ PLOCHY
- OSTATNÍ PLOCHA

C

Rehulka

SOUŘADNICOVÝ SYSTÉM: S-JTSK
VÝŠKOVÝ SYSTÉM: Bpv

VEDOUCÍ PROJEKTANT	Ing. Martin ŘEHULKA		 Projekční kancelář PRIS spol. s r.o. OSOVA 20, 625 00 BRNO tel. / fax 547 212 053, e-mail info@pris.cz		
ZODPOVĚDNÝ PROJEKTANT	Ing. Adam RUSSNÁK				
VYPRACOVAL	Ing. Jonáš GRATZA				
KONTROLOVAL	Ing. Jiří ŠRUBAŘ				
KRAJ	JIHOMORAVSKÝ	OBJEDNATEL DOKUMENTACE	SÚS Jihomoravského kraje, p.o.k	DATUM	05/2020
AKCE	III-37913 Drásov most 37913-3 - PDPS, SP			FORMÁT	4 A4
				MĚŘÍTKO	1:100
				STUPEŇ	PDPS
				ČÍS. ZAKÁZKY	20043
				ARCHIVNÍ ČÍS.	C_02_KSV.dwg
PŘÍLOHA	KATASTRÁLNÍ SITUAČNÍ VÝKRES			ČÍS. SOUPRAVY	ČÍS. VÝKRESU
					2