KOORDINAČNÍ SITUAČNÍ VÝKRES
II/425 Rajhrad průtah - protihlukový koberec
1: 1000

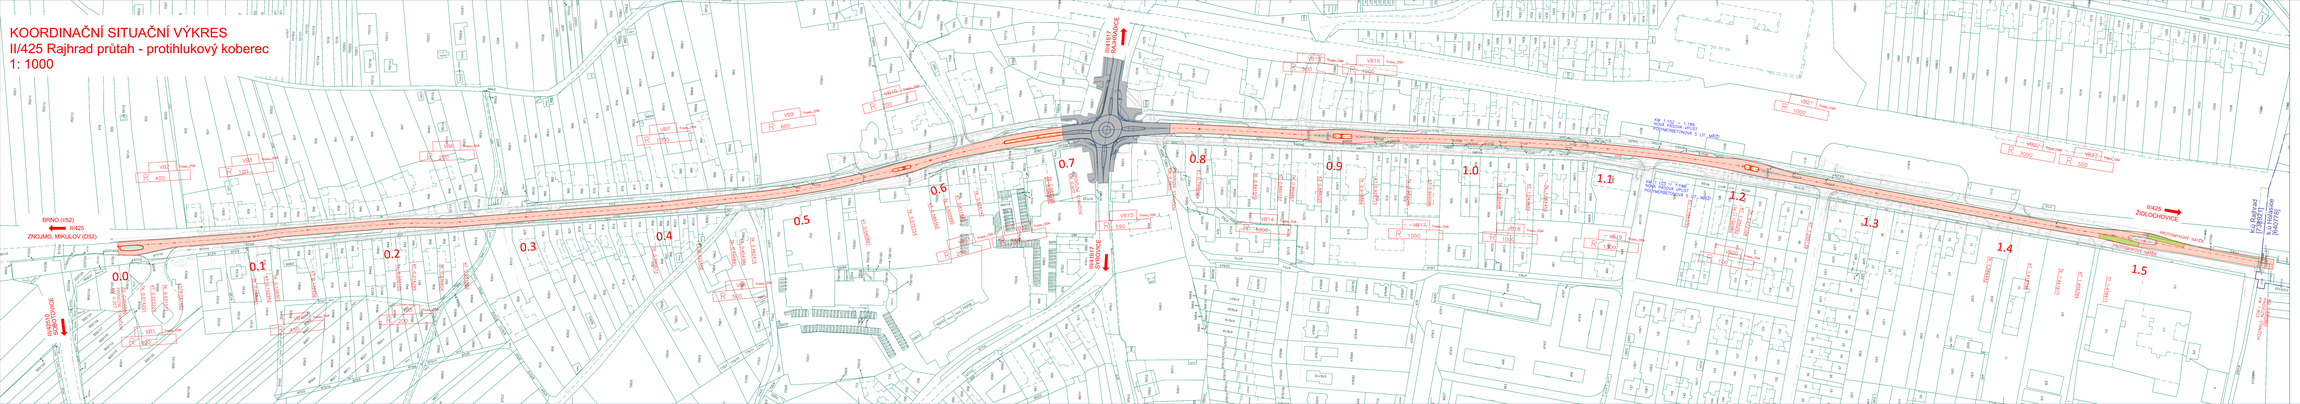

Legenda:

KLIDOVÉ

- VOZOVKA - PROTIHLUKOVÝ ASFALTOVÝ KRYT
- VOZOVKA - PROTIHMYZOVÁ NATĚR
- OSTROVNÍKY - PŘEJEZDNÉ - BETONOVÁ DLAŽBA
- BETONOVÁ PŘÍJEZDA
- OSTROVNÍKY - PŘEJEZDNÉ - RELIÉFNÍ DLAŽBA
- PŘÍJEZDA UPLOST
- STÁVAJÍCÍ STAV

DB1M78

- HRANICE PARCEL
- 91/71 ČÍSLO PARCEL

STÁVAJÍCÍ INŽENÝRSKÉ SÍTĚ

- VEDENÍ NN PODZEMNÍ
- VEDENÍ VN NADZEMNÍ
- SDĚLOVACÍ KABEL
- VODOVOD
- KANALIZACE
- VEŘEJNÉ OSVĚTLENÍ

C

PDPS

Souřadnicový systém S-JTSK
Výškový systém Bpv

OBJEDNATEL

Správa a údržba silnic Jihomoravského kraje,
příspěvková organizace kraje, Zeyerova cesta 1, 657 01, IČO 70 89 00 99 Brno

ZHOTOVITEL PROJEKTANT

Linio Plan, s.r.o.
Rašínova 43, 616 00 Brno

HLAVNÍ INŽENÝR PROJEKTU	ING. TOMÁŠ JAKL		ČÍSLO ZAKÁZKY 1-26-011-000
			ATELIÉR 52

ZODPOVĚDNÝ PROJEKTANT	ING. TOMÁŠ JAKL		PROJEKTANT SO
VYPRACOVAL	KATEŘINA HAVLOVÁ		Linio Plan, s.r.o. Rašínova 43, 616 00 Brno
KONTROLOVAL	ING. FRANTIŠEK KOKOŘANT		
FÁZE	DVŘES	MĚŘÍTKO	DATUM 8/2020
ZPRACOVÁVANÝ	BRNO, VENKOV	1 RAJHRAD, HOLÁSKE	FORMÁT 5 A4
			MĚŘÍTKO 1:1000
			STUPEŇ PDPS
			ČÍSLO ZAKÁZKY 1-26-011-000

STAVBA

II/425 RAJHRAD PRŮTAH
PROTIHLUKOVÝ KOBEREC

ČÁST

C - SITUAČNÍ VÝKRESY

PŘÍLOHA

KOORDINAČNÍ SITUAČNÍ VÝKRES

ČÍS. SOUPISKY ČÍS. PŘÍLOHY **2**