
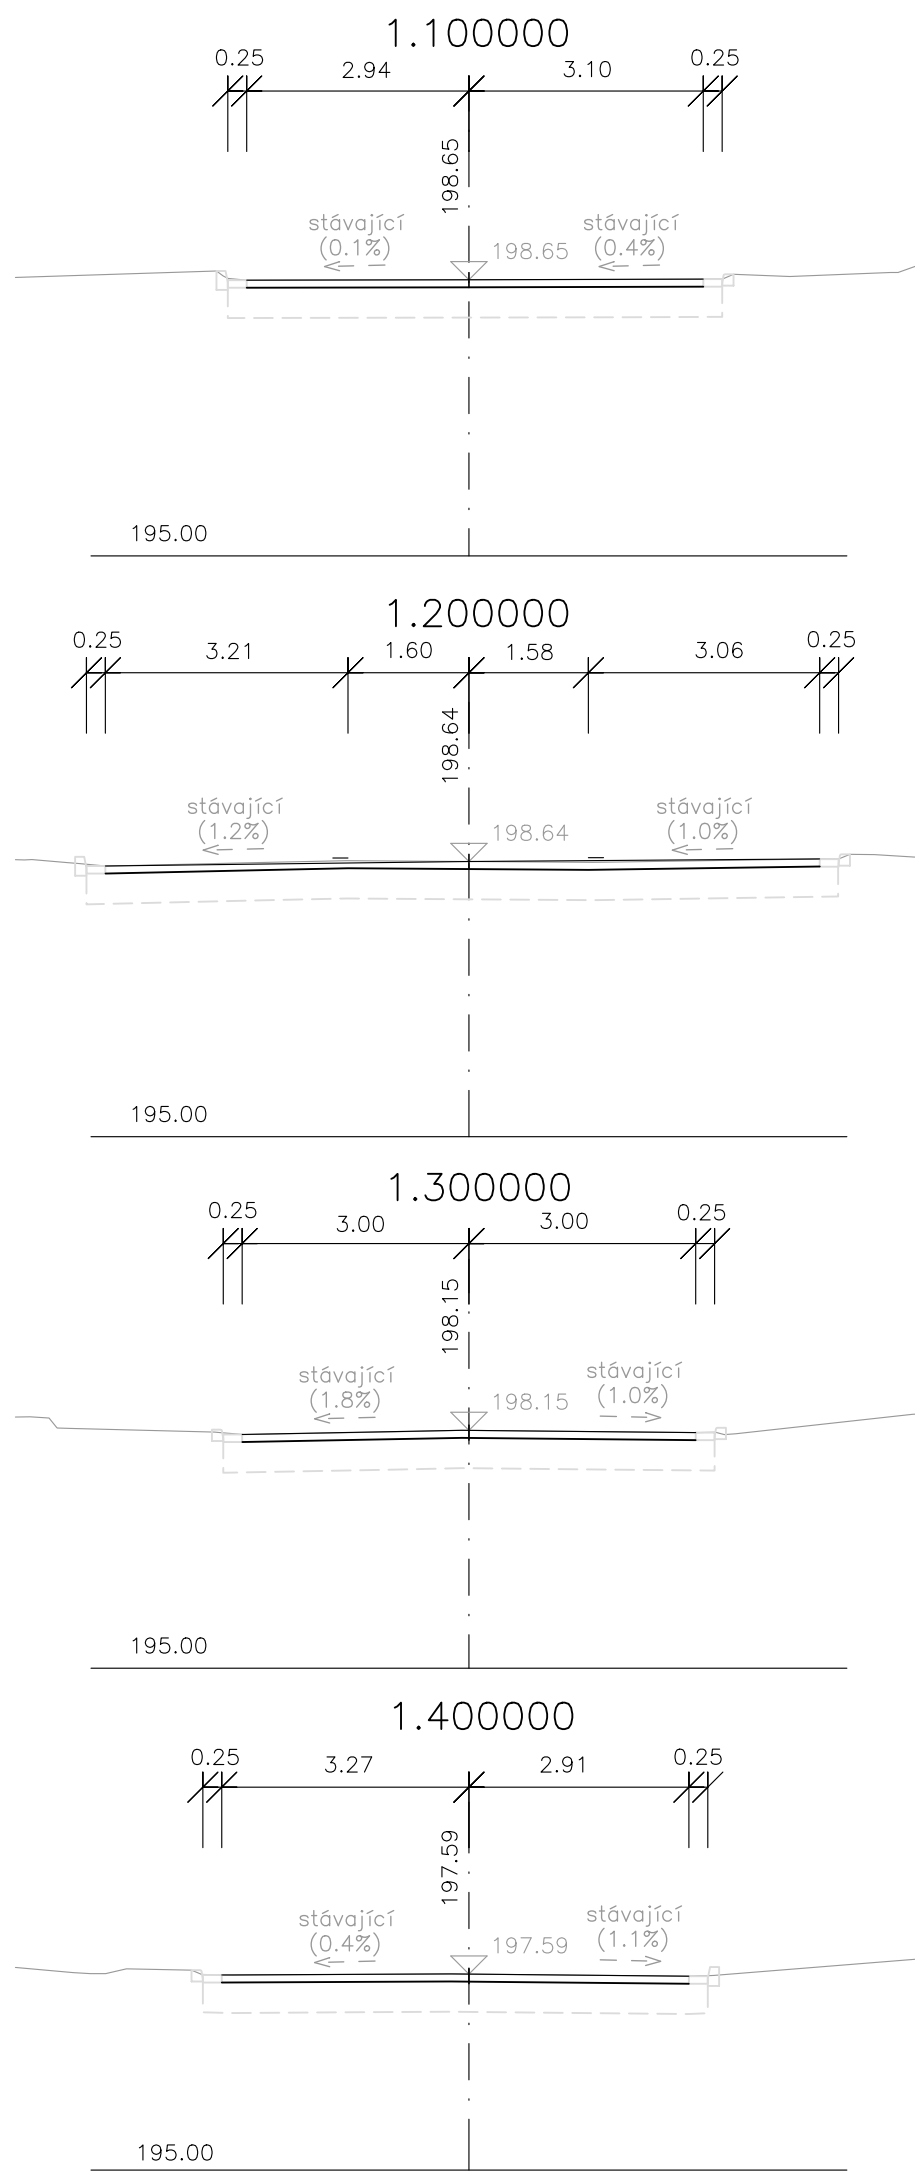
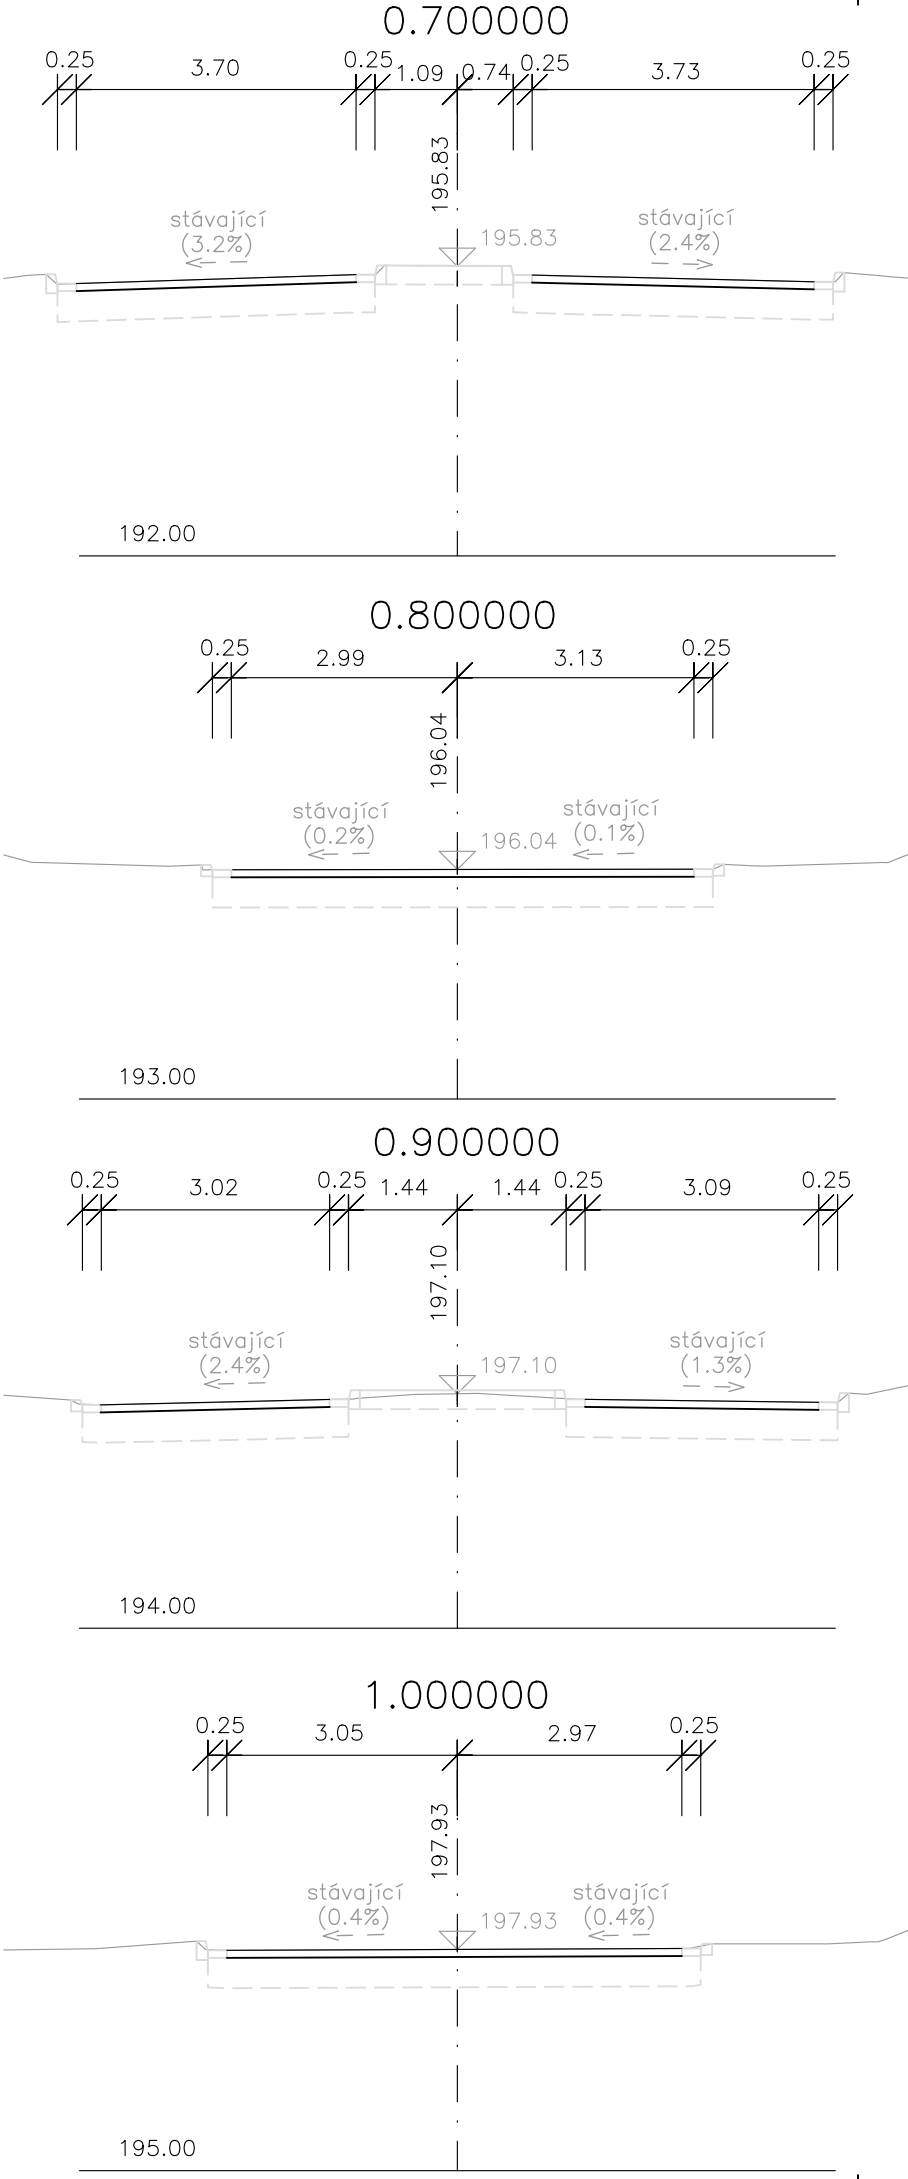
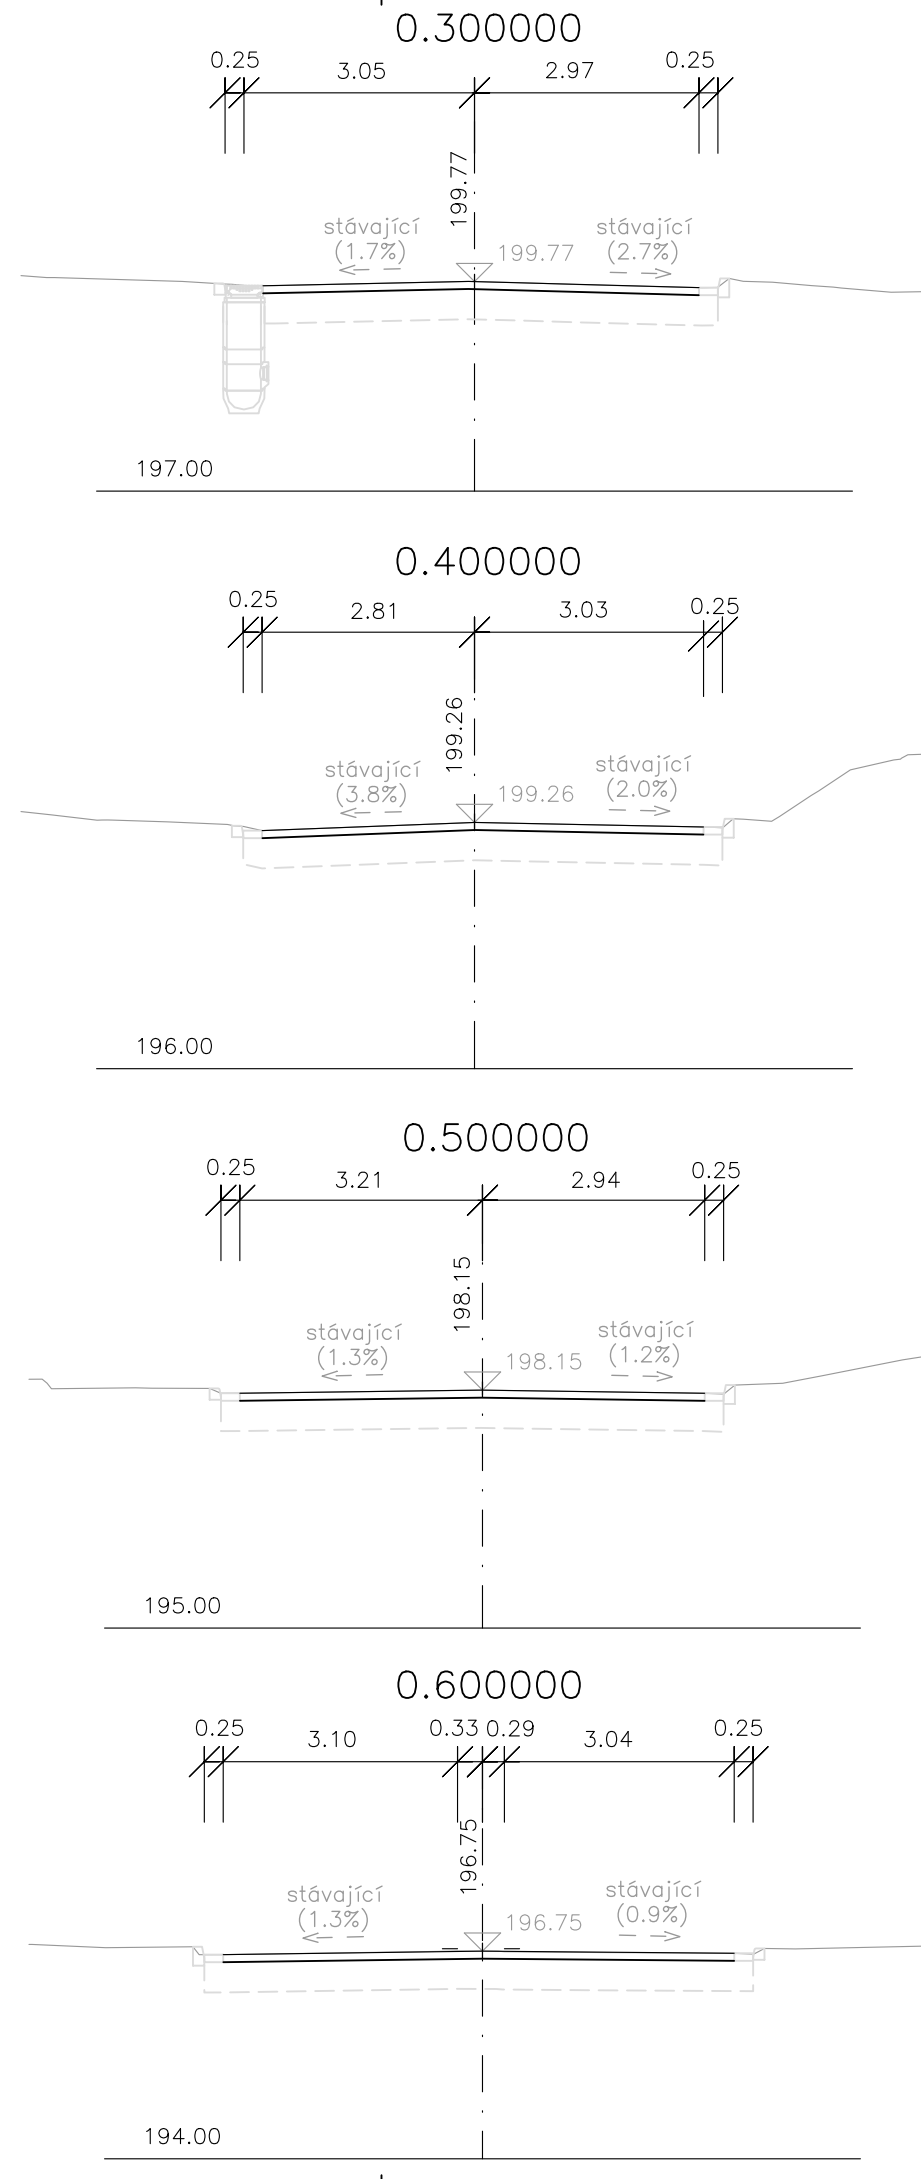


PŘÍČNÉ ŘEZY
1:100

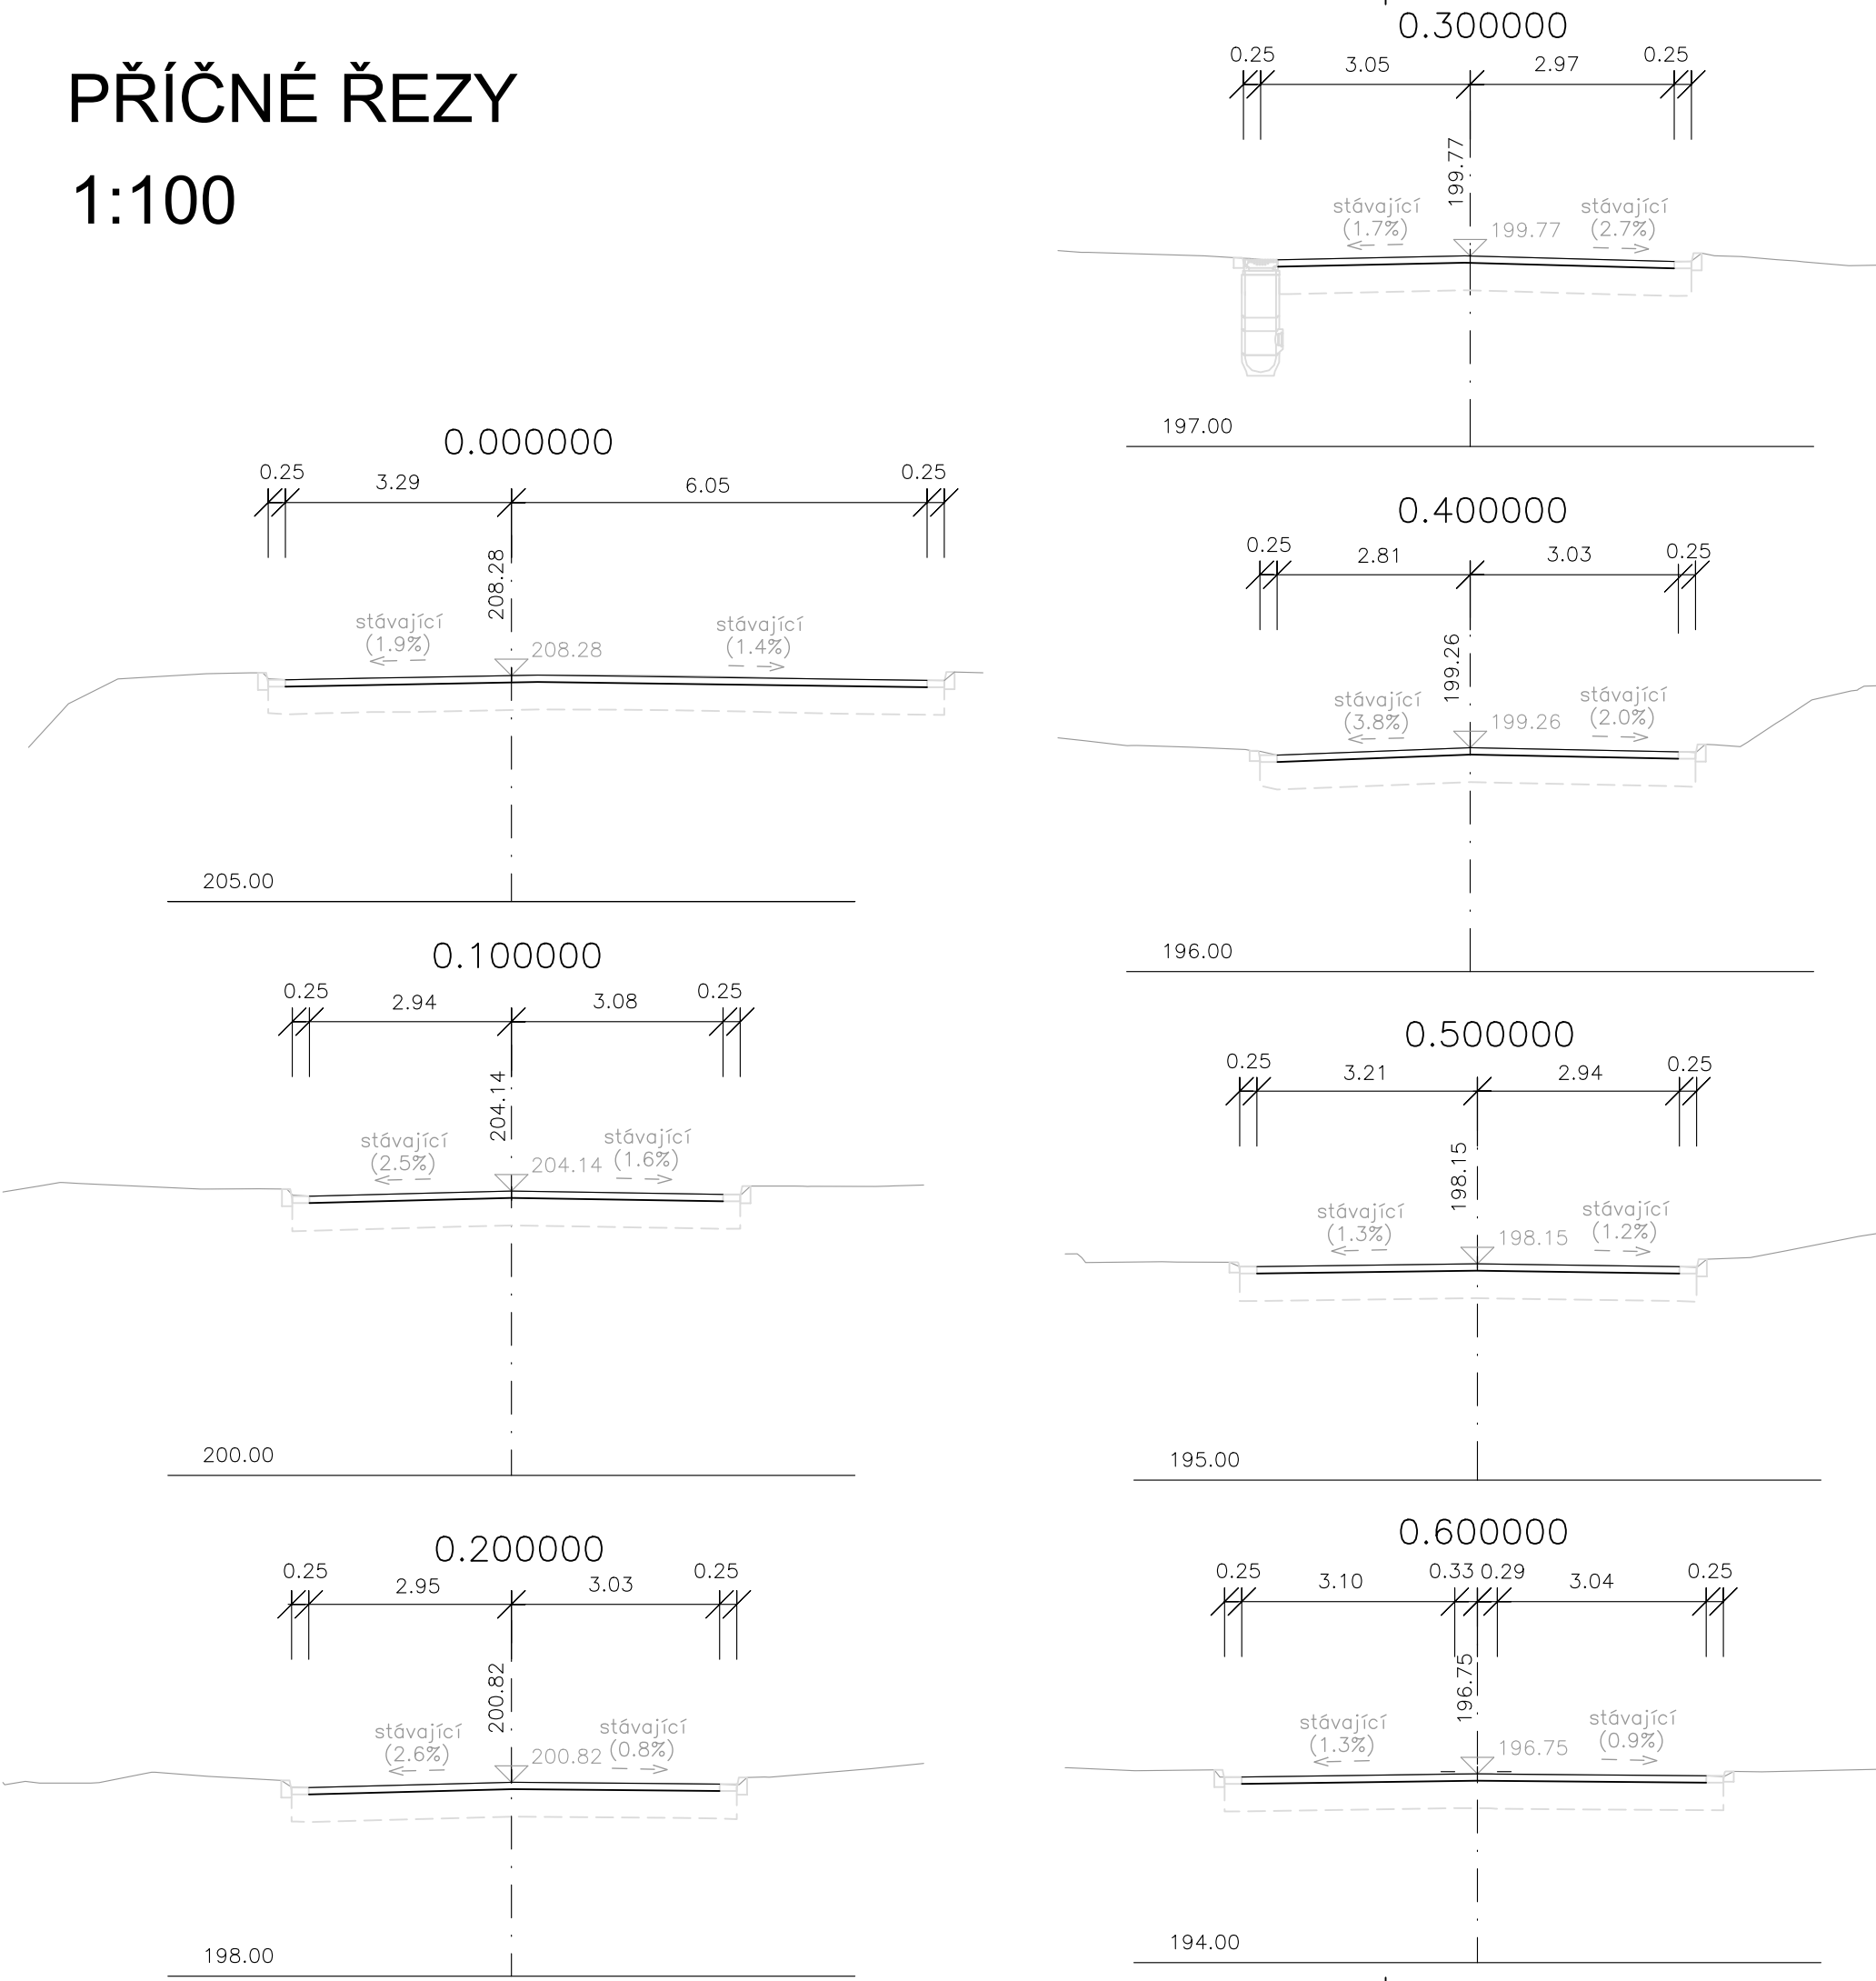

PDPS

OBJEDNATEL

Správa a údržba silnic Jihomoravského kraje,
příspěvková organizace kraje, Žerotínovo nám. 449/3, 602 00 Brno

GENERÁLNÍ PROJEKTANT

Linio Plan, s.r.o.
Sochorova 23, 616 00 Brno

HLAVNÍ INŽENÝR PROJEKTU	ING. TOMÁŠ JAKL	<i>Jakl</i>	ČÍSLO ZAKÁZKY	L-20-011-000
			ATELIER	S2

ZODPOVĚDNÝ PROJEKTANT	ING. TOMÁŠ JAKL	<i>Jakl</i>	PROJEKTANT SO
VYPRACOVAL	KATEŘINA HAVLOVÁ	<i>Havlová</i>	Linio Plan, s.r.o. Sochorova 23, 616 00 Brno
KONTOLOVAL	ING. FRANTIŠEK KOKORSKÝ	<i>Kokorský</i>	
KRAJ JIHMORAVSKÝ	OKRES BRNO - VENKOV	MÚ/OÚ RAJHRAD, HOLASICE	
AKCE	II/425 RAJHRAD PRŮTAH PROTIHLUKOVÝ KOBEREK		
ČÁST	D - DOKUMENTACE OBJEKTŮ		
PŘÍLOHA	SO 101 KOMUNIKACE PŘÍČNÉ ŘEZY		

DATUM	6/2020
FORMÁT	4 A4
MĚŘITKO	1:100
STUPEŇ	PDPS
ČÍSLO ZAKÁZKY	L-20-011-000
ČÍS. SOUPRAVY	ČÍS. PŘÍLOHY
	5