


PODÉLNÝ PROFIL KOMUNIKACE

M 1:250

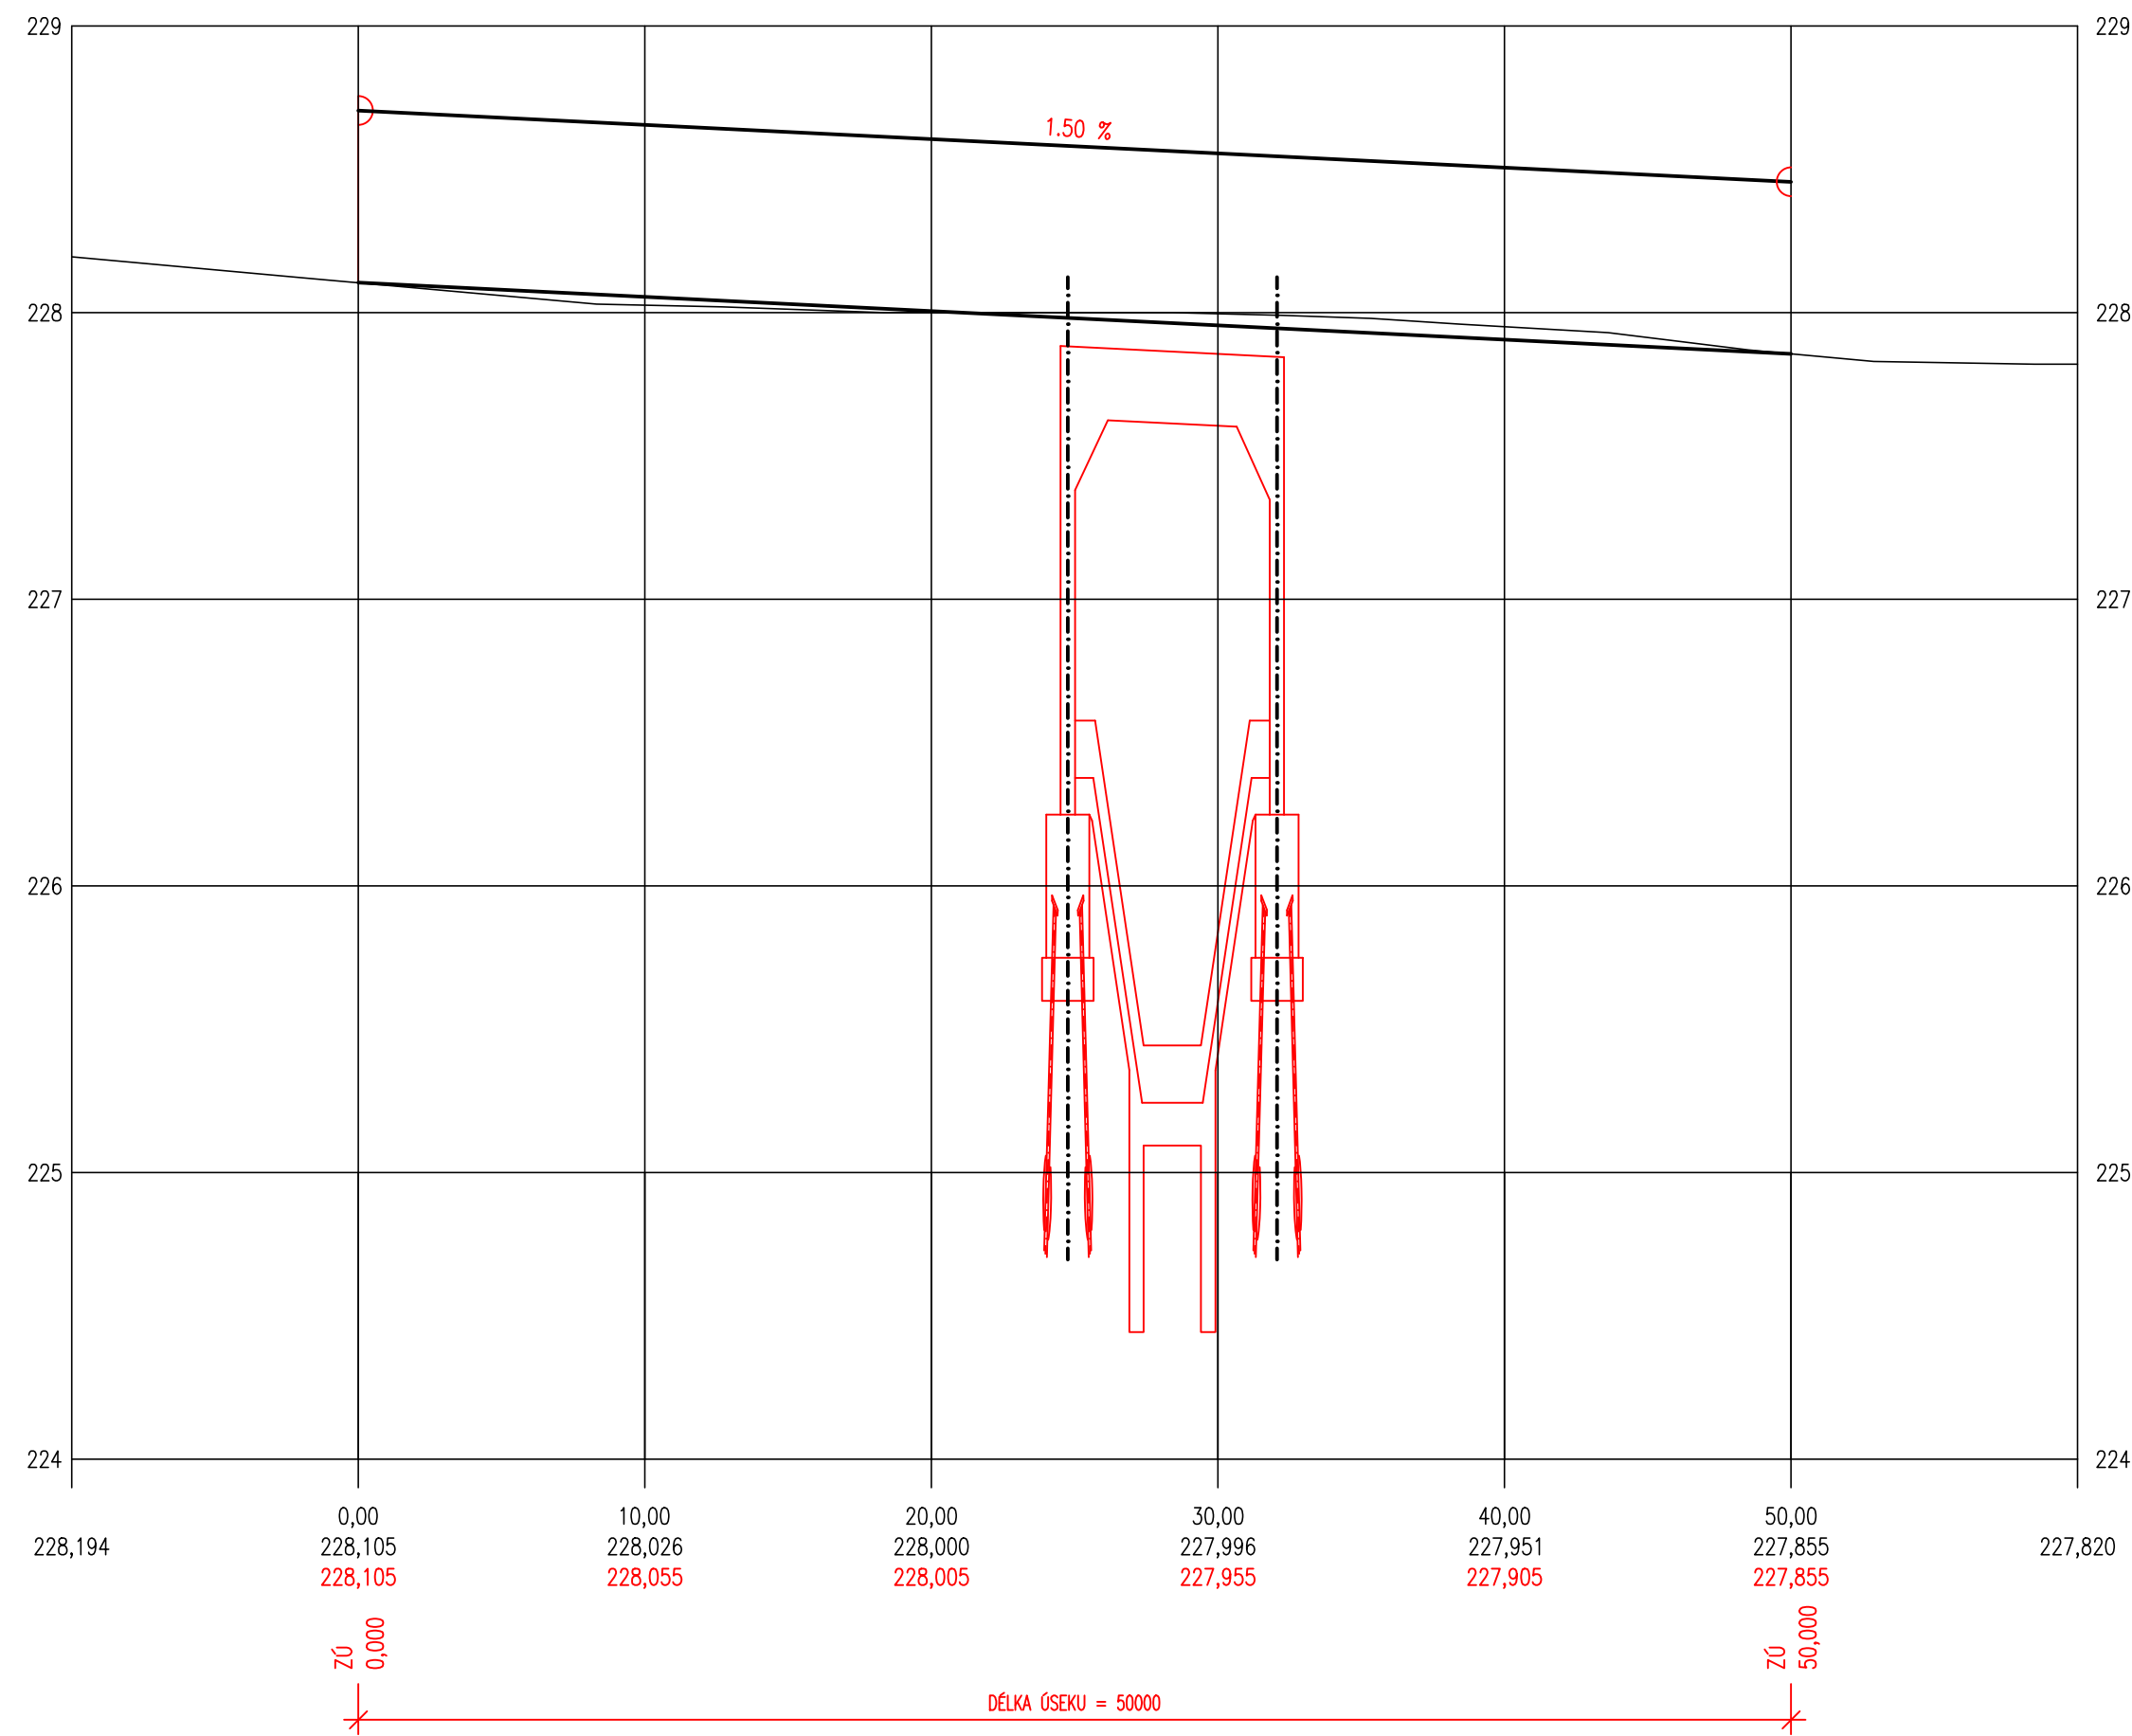

SO 201
D

PDPS

Souřadnicový systém: S - JTSK
Výškový systém: Bpv

Zhotovitel:
RD SÚS JmK - PK OSSENDORF+Linio Plan+Rušar mosty
Vedoucí konsorcia: PK OSSENDORF s.r.o.
Číslo smlouvy objednatele: 782/2018

Hlavní projektant:	Ing. Jaromír RUŠAR		 Majdalenky 19, 638 00 Brno Tel., fax: 545 222 037 E-mail: info@rusar.cz	
Zodpovědný projektant:	Ing. Květoslav RUŠAR			
Vypracoval:	Ing. Pavel TOMÁŠIK			
Kontroloval:	Ing. Radoslav HOLÝ			
Kraj:	Jihomoravský		Datum:	04/2020
Zadavatel:	SÚS Jihomoravského kraje, p.o., Žerotínovo nám. 449/3, 602 00 Brno		Formát:	3 A4
Název akce:	III/0502 NĚMČANY MOST EV.Č. 0502-2		Měřítko:	1:250
Název objektu:	SO 201 - MOST EV.Č. 0502-2		Účel:	PDPS
Název výkresu:	PODÉLNÝ PROFIL KOMUNIKACE		Čís.zakáz.:	10 - 2020
			Archivní čís.:	7 - 2019
			Čís.soupravy:	Čís. výkresu: 07