



POHLED DVORNÍ

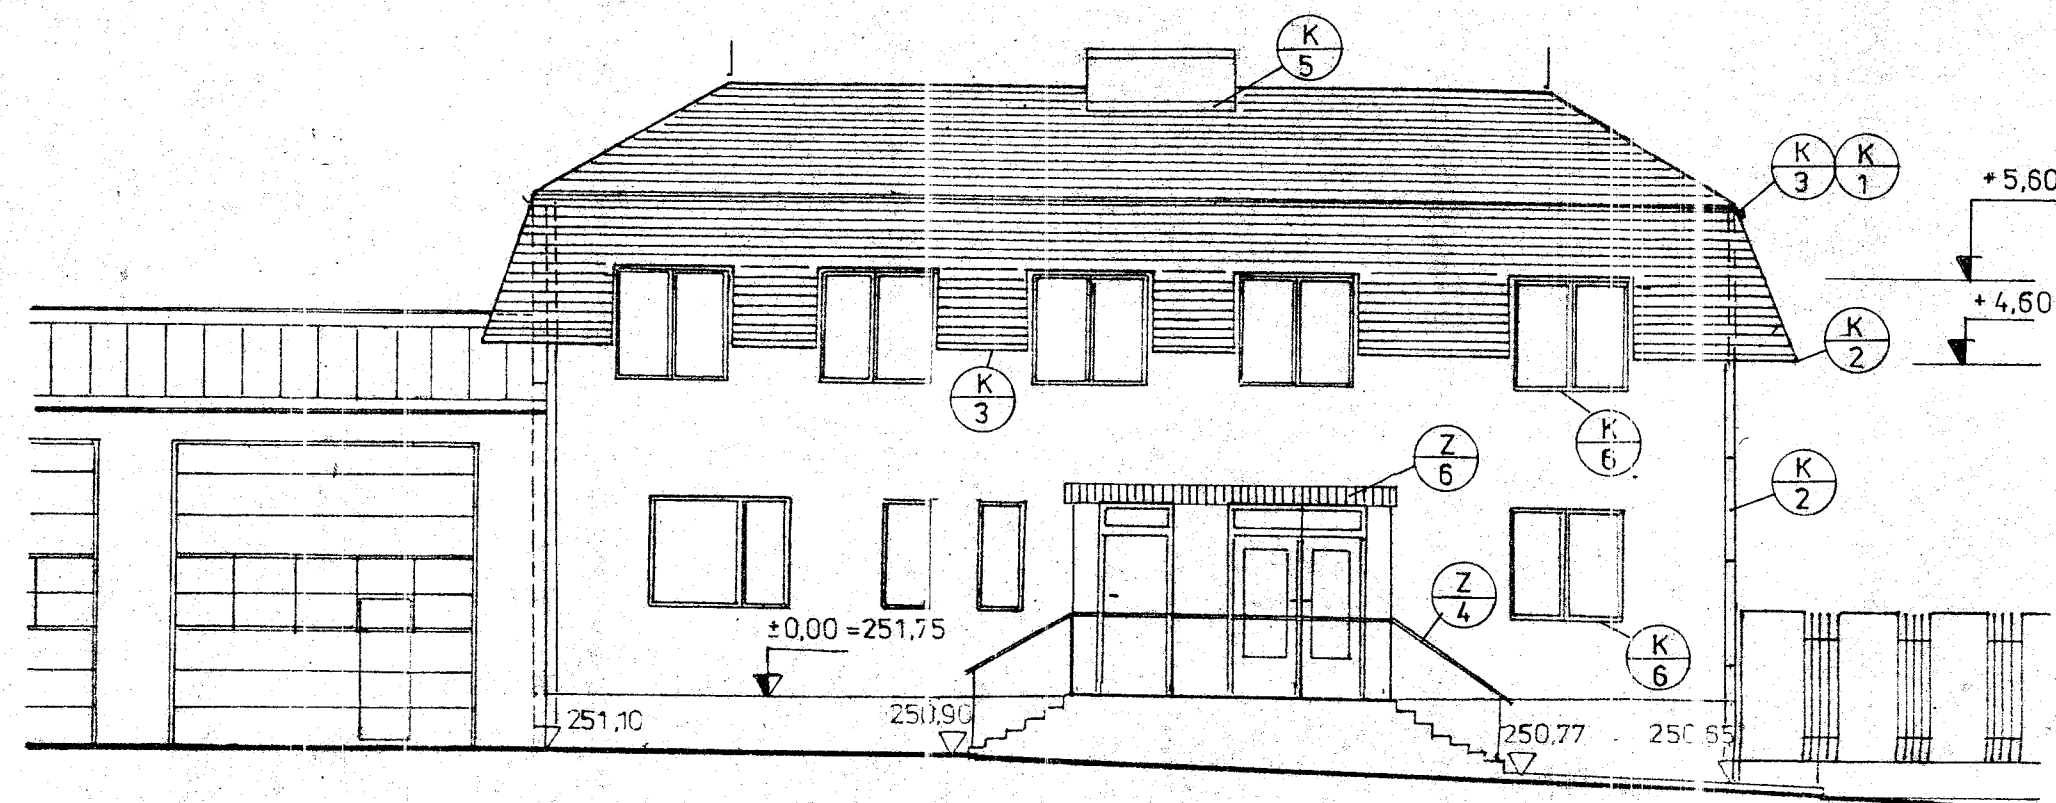


POHLED BOČNÍ

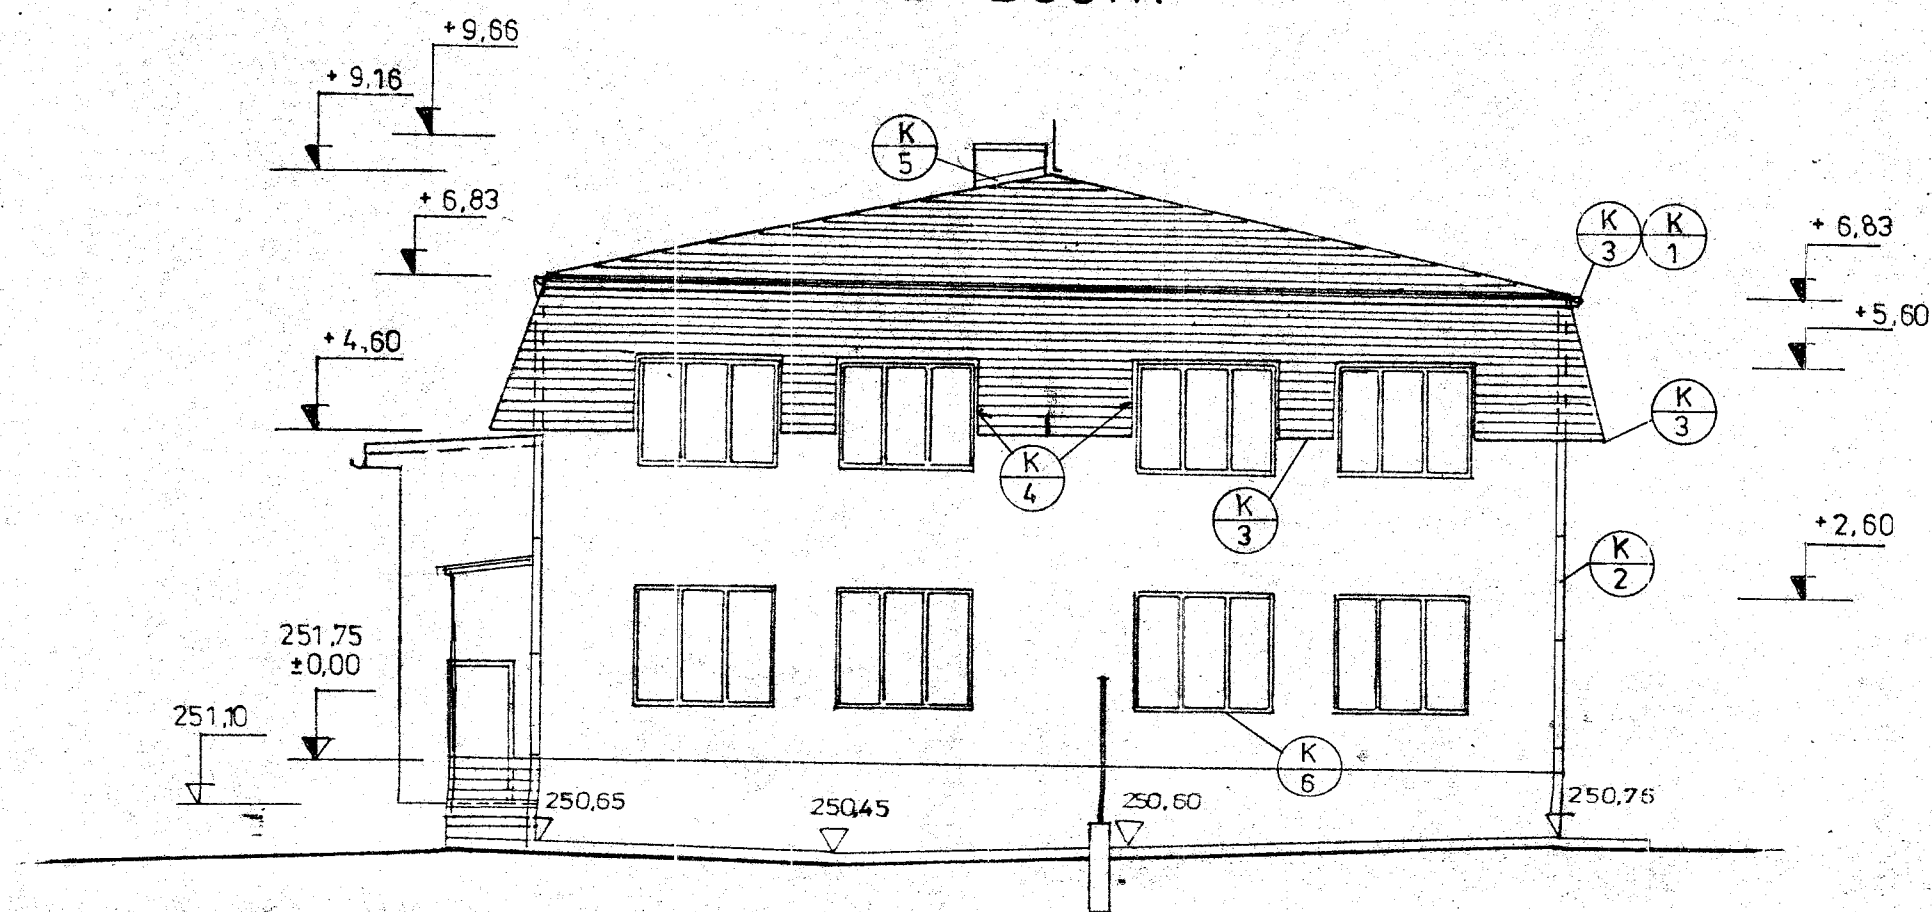


POZNÁMKA :

- barva fasády bílá
- klempířské výrobky hnědé
- střešní šindel hnědý
- sokl keram.obklad světl.hnědý
- dřevo obkla.u oken a pod.ókap hnědý

POHLED ULIČNÍ

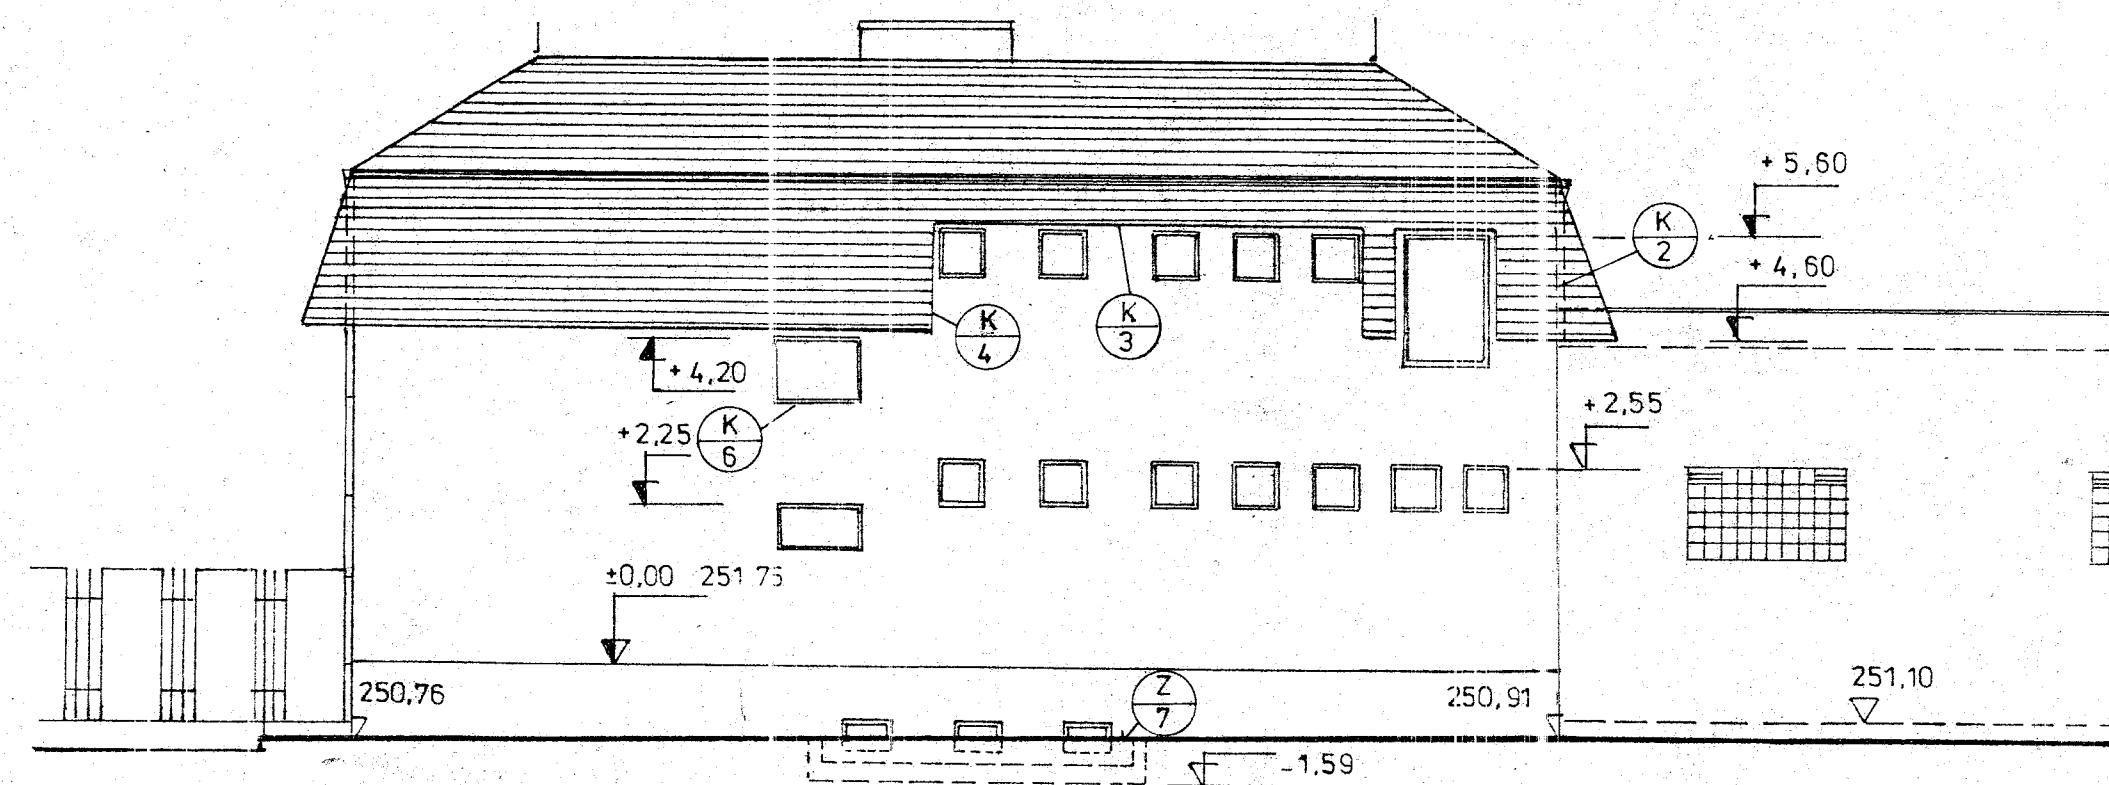

POHLED BOČNÍ

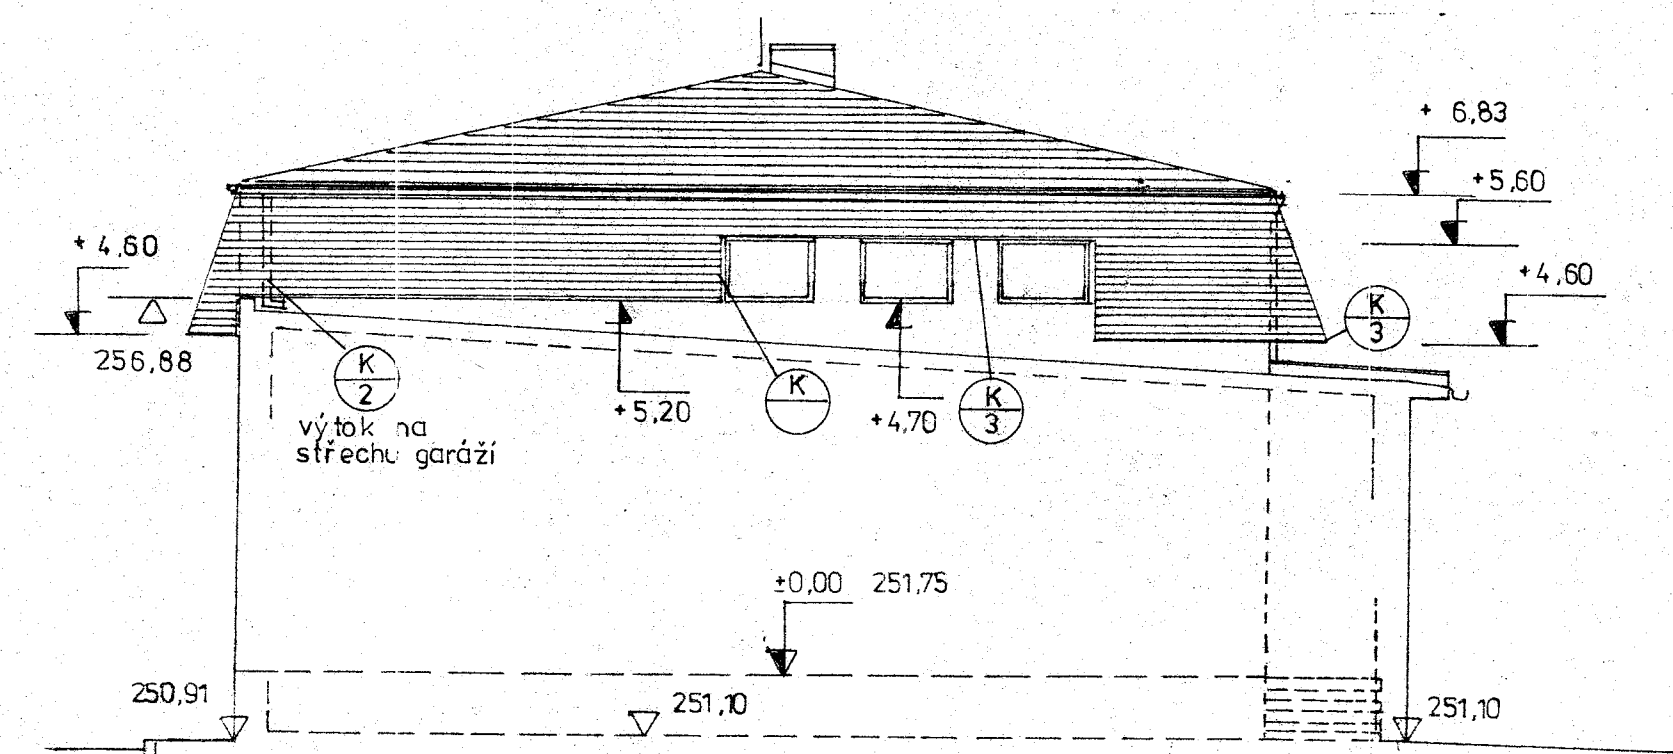

01

**IMOS** IMOS Brno, a.s.  
DOKUMENTACE SKUTEČNÉHO  
PROVEDENÍ  
Datum: 16.12.93 Podpis: *[Signature]*

PROJEKT STAVBY

Vypracoval:	Ing. KRÁLOVÁ	Datum:	01.1993	Změna:	-
Investor:	S.Ú.S.BRNO - Ořechovská 35				
Místo stavby:	Tišnov - Wagnerova 1542	Kat.území:	Tišnov		
Álce:	<b>INTEGRACE CESTMISTROVSTVÍ TIŠNOV</b>				
Objekt:	PROVOZNI BUDOVA				
Výkres:	POHLEDY				
PROJEKCE SILNICE BRNO spol.s.r.o. Hlávky 130 - BRNO				HIP:	Ing. J. SUCHÝ
				Datum:	01 - 1993
				Formát:	x A4
				Stupeň P.D.	POJ.STAV.
				Měřítko:	1:100
				Číslo výkresu:	20