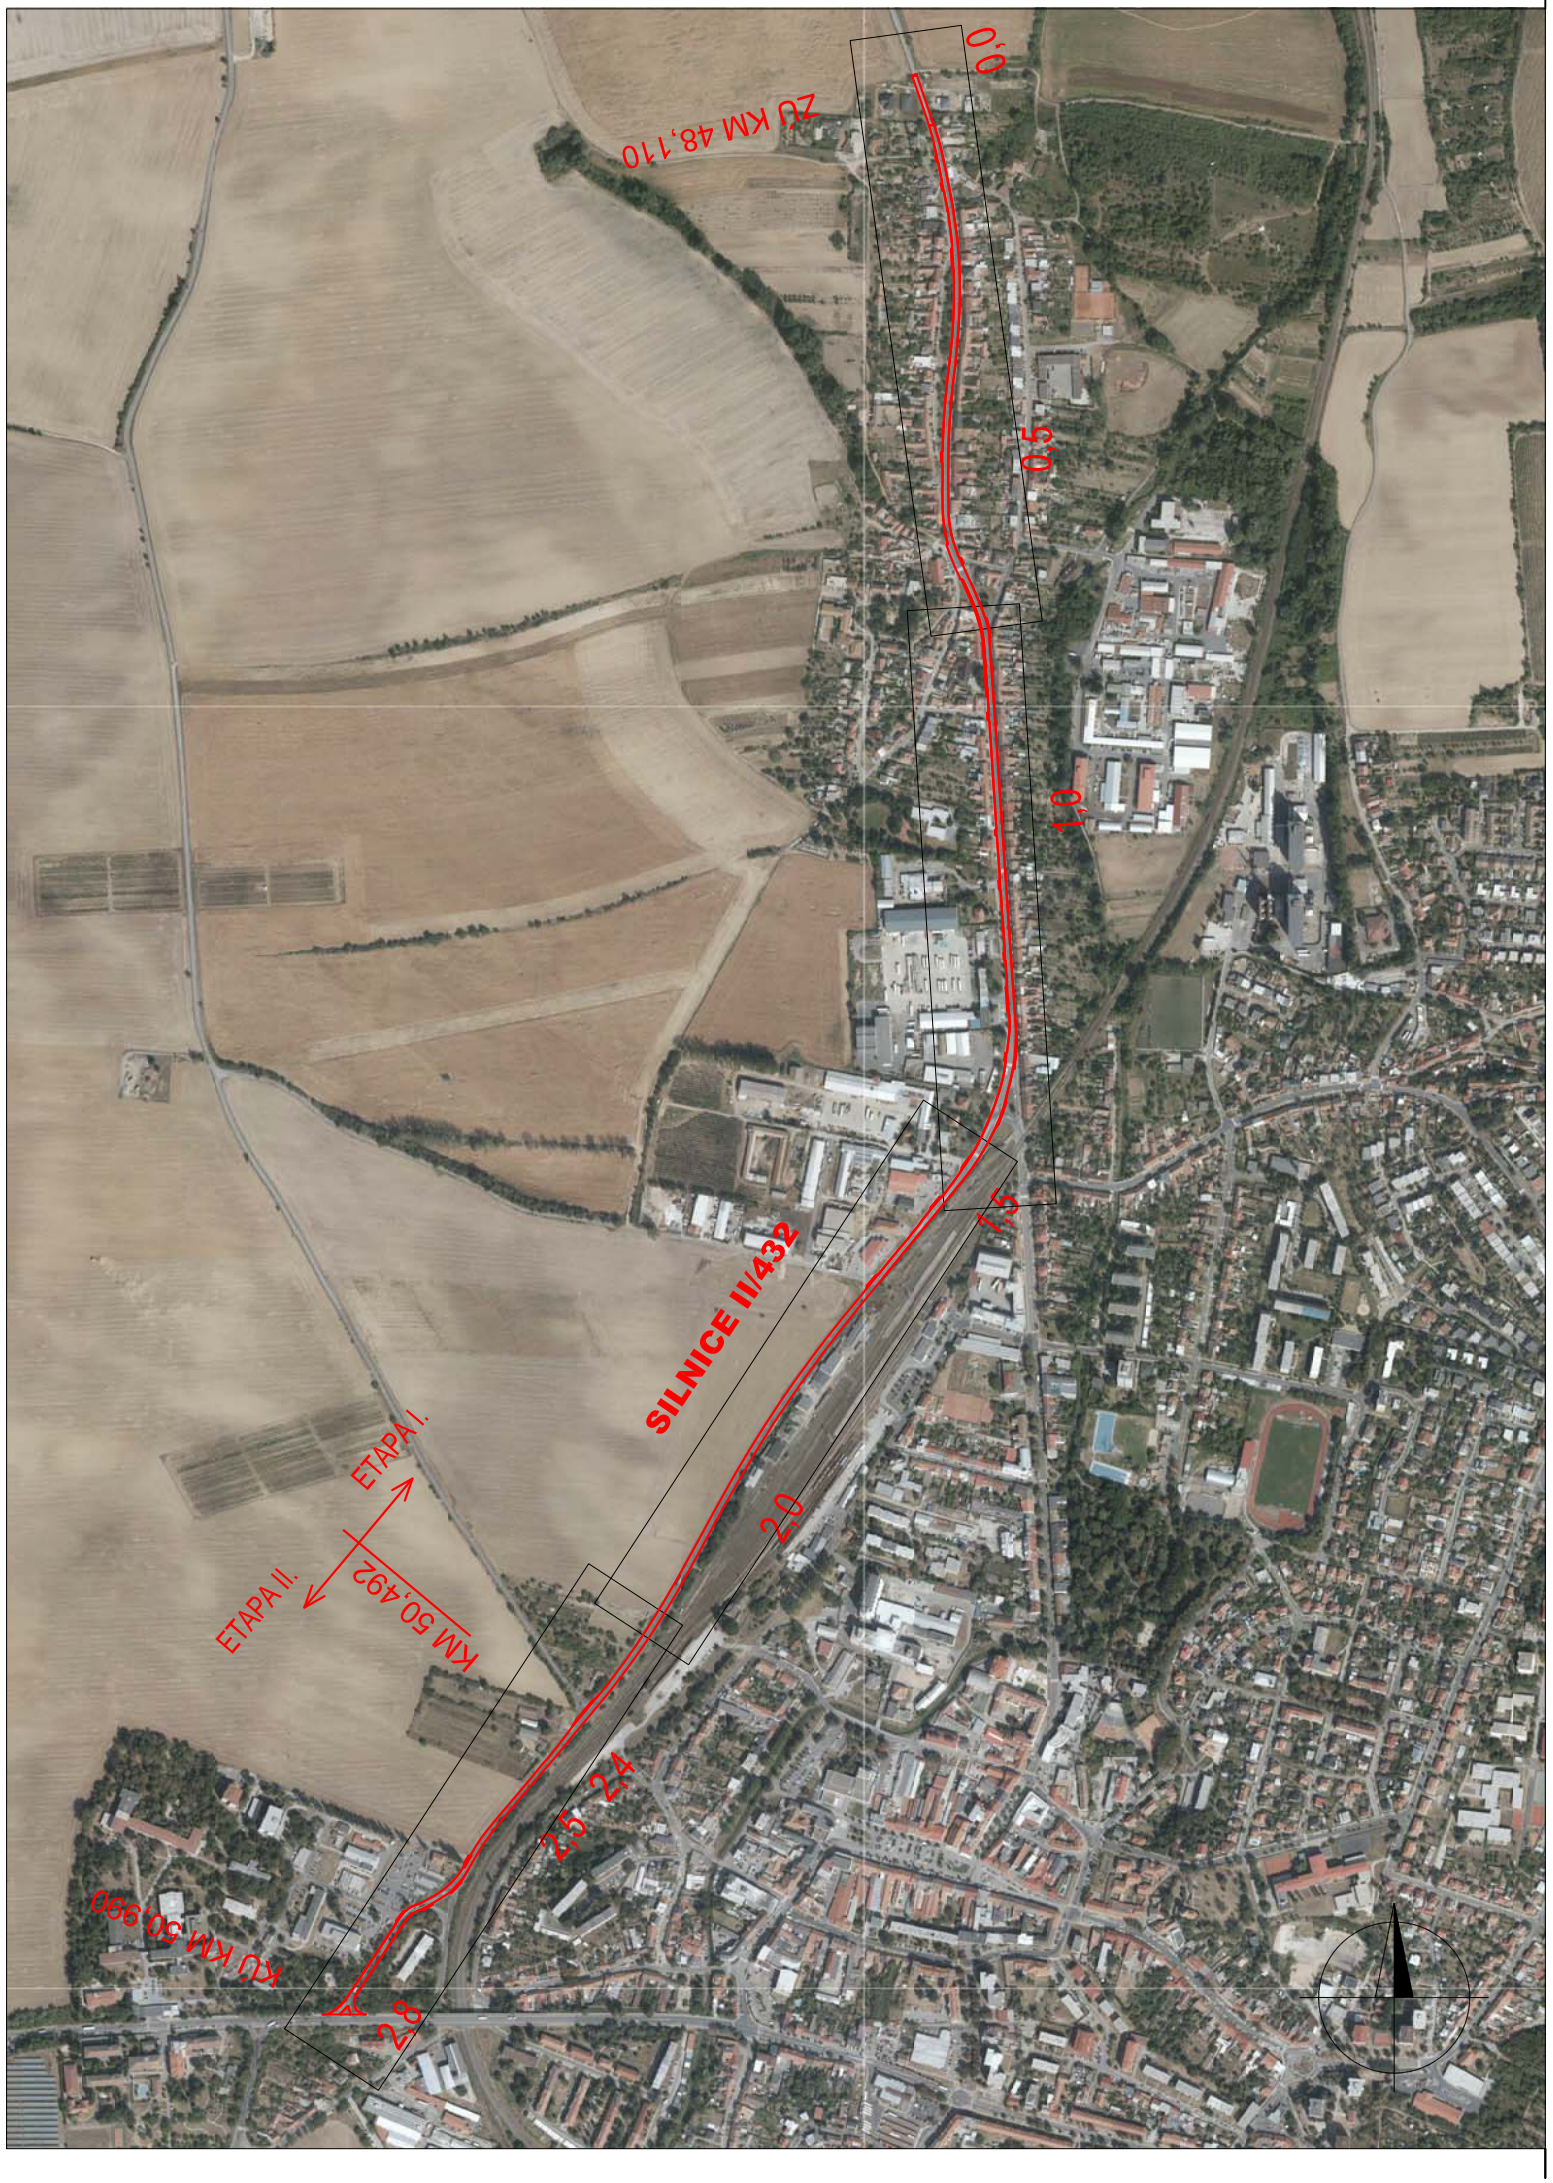


ŠIRŠÍ VZTAHY
M 1:20 000

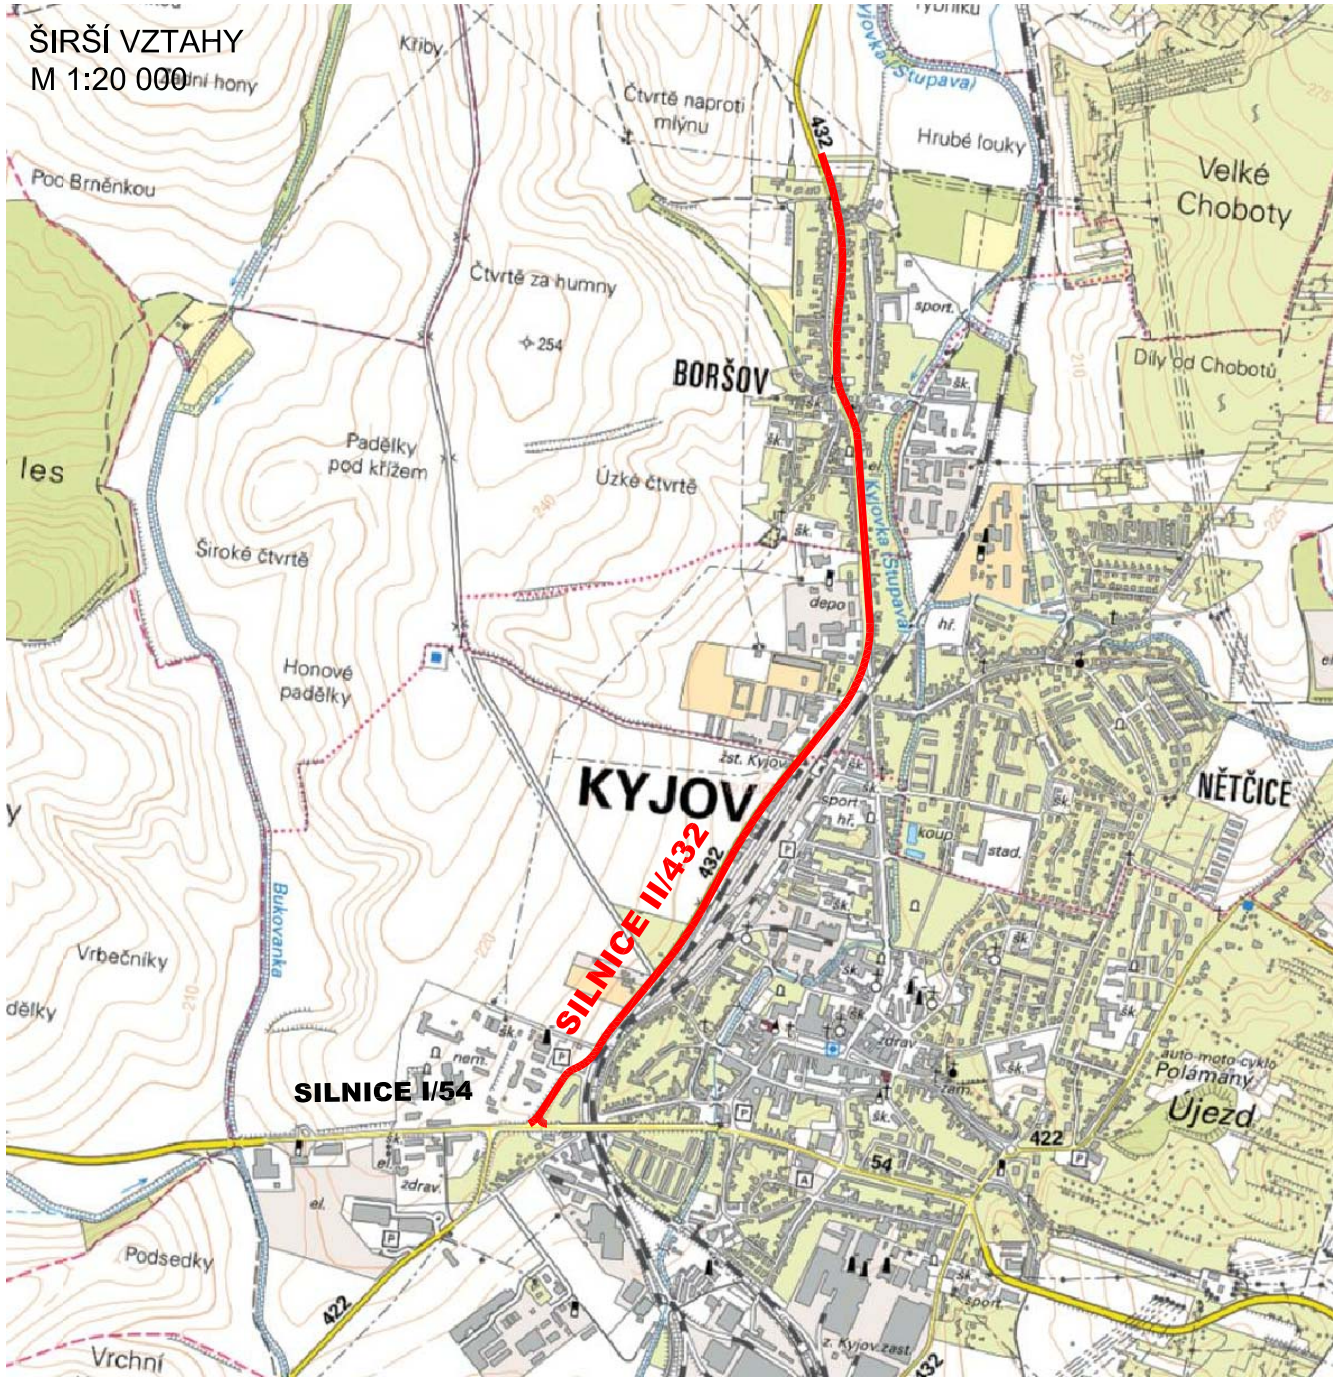


## LEGENDA:

SILNICE II/432

| | | | |
|---|---|---|---|
| HLAVNÍ PROJEKTANT: | ING. RADOMÍR PROKEŠ | PP projekt Hodonín s.r.o.<br>Dobrovolského 3971/5A, 695 01 Hodonín<br>IČ: 27757307, DIČ: CZ27757307<br>tel./fax: 518321807, mobil: 777591124<br>e-mail: ppprojekt @ ppprojekt.com | |
| ZODPOVĚDNÝ PROJEKTANT: | ING. RADOMÍR PROKEŠ | | |
| PROJEKTANT: | ING. ZDENĚK TOŠOVSKÝ | | |
| MÍSTO STAVBY / KATASTRÁLNÍ ÚZEMÍ: KYJOV /KYJOV, NETČICE U KYJOVA, BORŠOV U KYJOVA : 678431,678511,678520 | | FORMÁT: | 2 A4 |
| STAVEBNÍK: SPRÁVA A ÚDRŽBA SILNIC JIHOMORAVSKÉHO KRAJE, P.O., ŽEROTÍNOVO NÁM. 449/3, 602 00 BRNO | | DATUM: | 06/2020 |
| AKCE: **II/432 KYJOV BORŠOVSKÁ - KŘIŽ. S I/54** | | STUPEŇ PD: | **PDPS** |
| | | ČÍS. ZAKÁZKY: | 1091/2020 |
| | | ARCHIVNÍ Č.: | 1091/2020 |
| | | ČÍSLO KOPIE: | |
| ČÁST STAVBY: **C) SITUAČNÍ VÝKRESY** | | MĚŘÍTKO: | ČÍSLO VÝKRESU: |
| OBSAH VÝKRESU: **PŘEHLEDNÁ SITUACE** | | **M 1:10000** | **C.1** |