


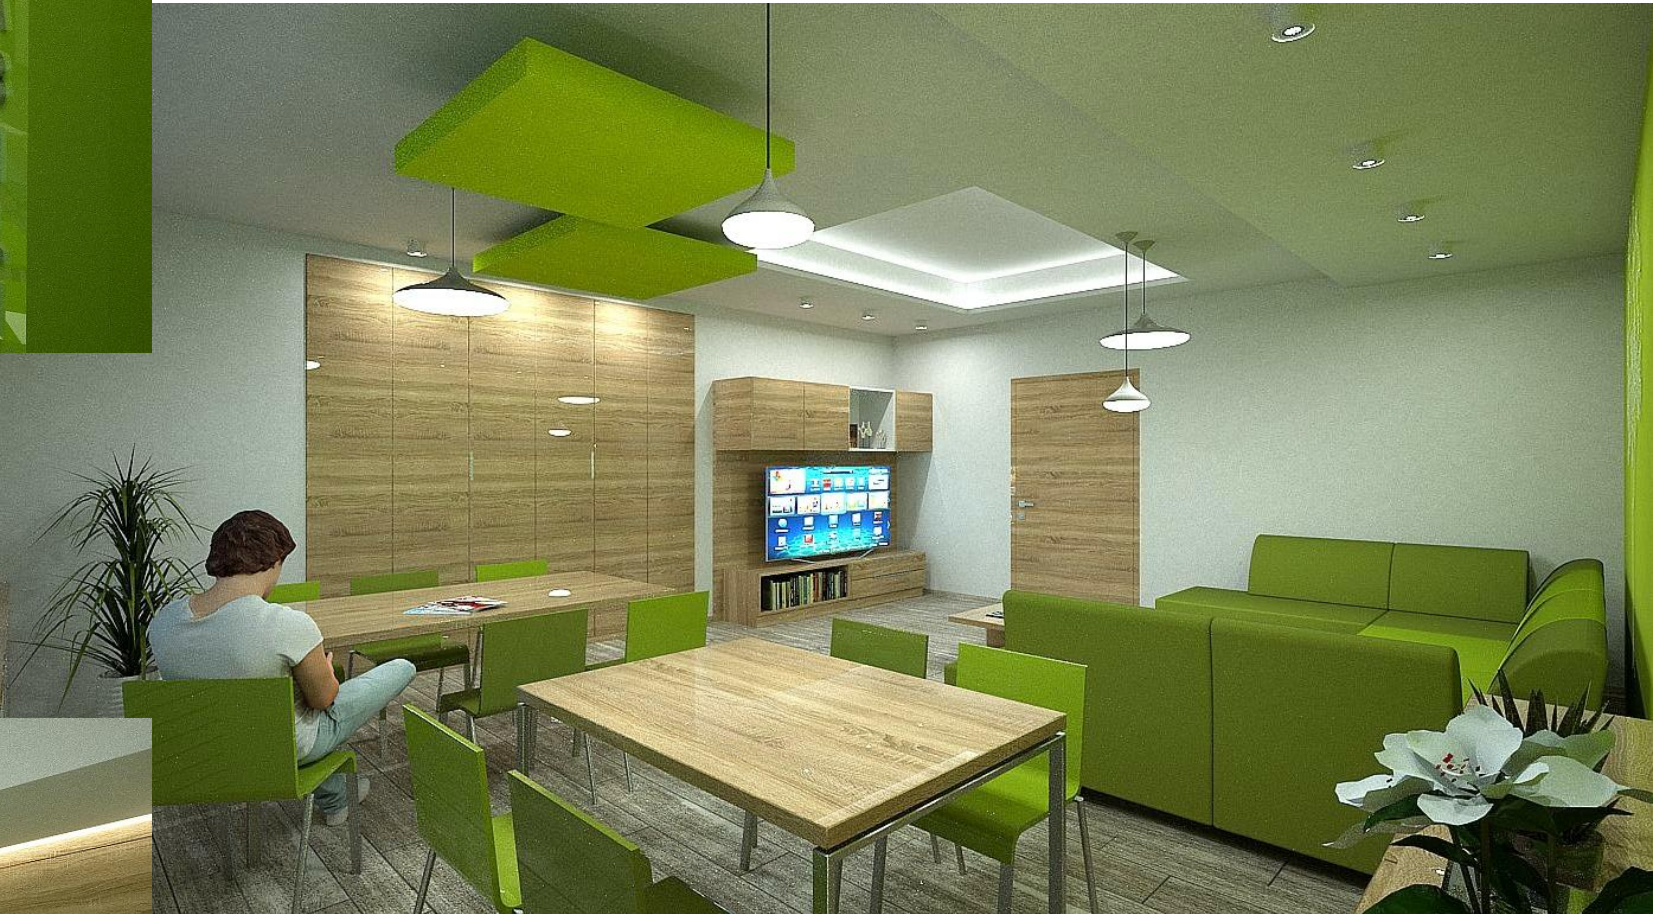

denní místnost - 1.oddělení

hlavní vstup do objektu B a rehabilitace



INVESTOR:  www.zamecekstrelice.cz	Zámeček Střelice příspěvková organizace Tetčická 311/69, 664 47 Střelice e-mail: reditelzamecek@seznam.cz		HIP:		ING.ARCH.M.ONDRÁČEK
			ZODPOV.PROJEKTANT:		ING.ARCH.M.ONDRÁČEK
			ARCHITEKT:		ING.ARCH.M.ONDRÁČKOVÁ
			VYPRACOVAL:		
GENERÁLNÍ PROJEKTANT:  www.2matelier.tk	2M atelier Haškova 153/17, 638 00 Brno e-mail: info@2matelier.tk		DATUM:		01/2017
			ČÍSLO ZAKÁZKY:		2017-01-01
			STUPEŇ:		PI
			SOUBOR:		
SUBDODAVATEL:			MĚŘÍTKO:		ČÍSLO PŘÍLOHY: 10
NÁZEV AKCE: "Humanizace interiéru sociálního zařízení Zámeček - Střelice"					
ČÁST: PROJEKT INTERIÉRU OBJEKTU "B" 1.NP - VIZUALIZACE VSTUPU a DENNÍ MÍSTNOSTI					