




PŮDORYS

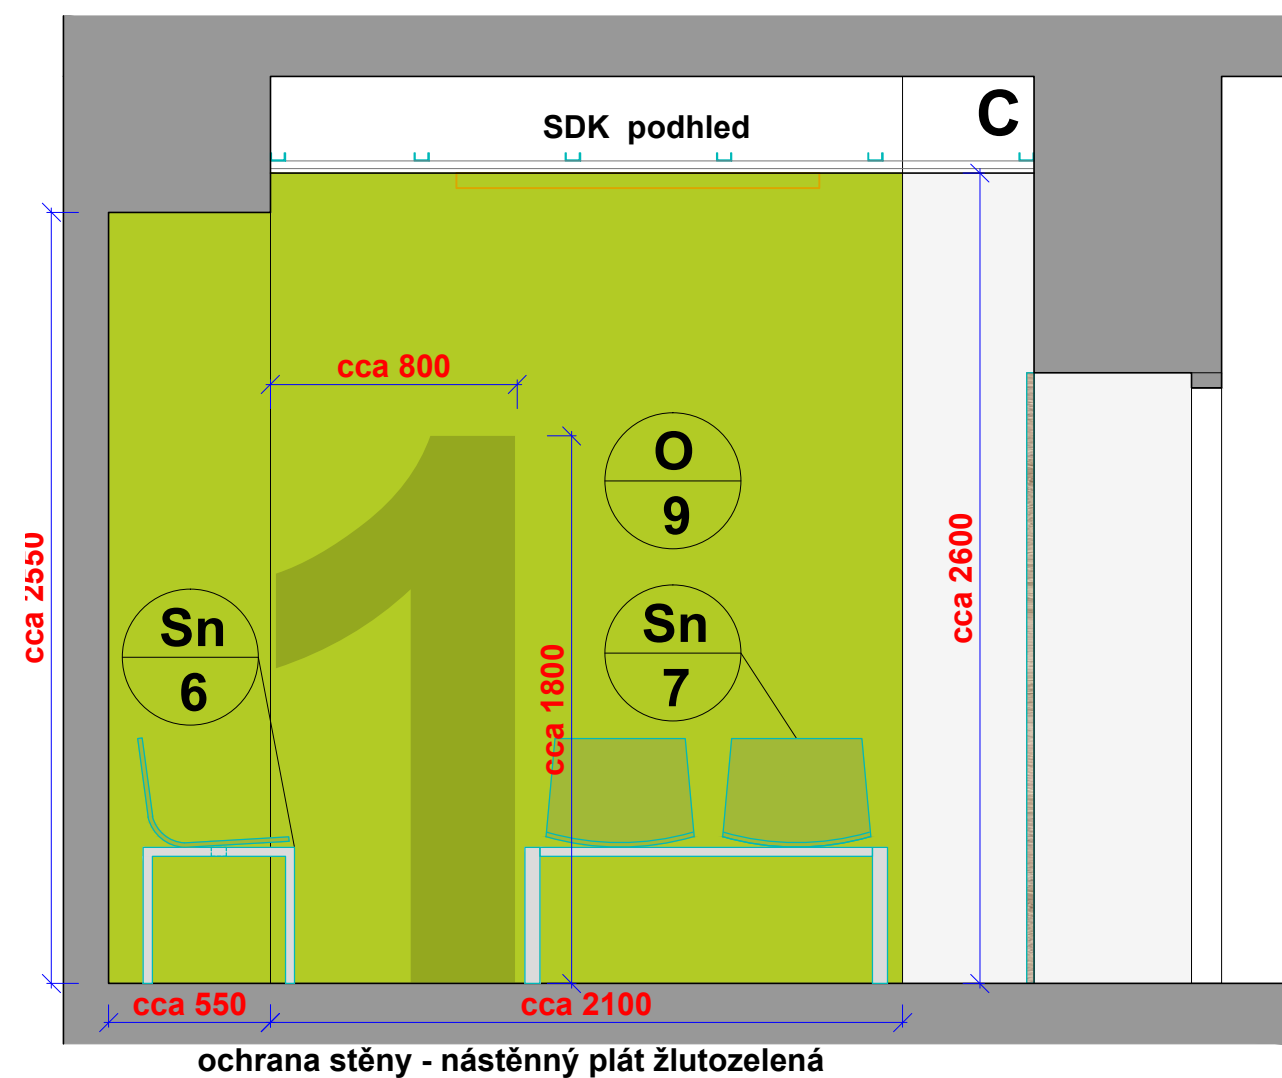


POHLED "A"

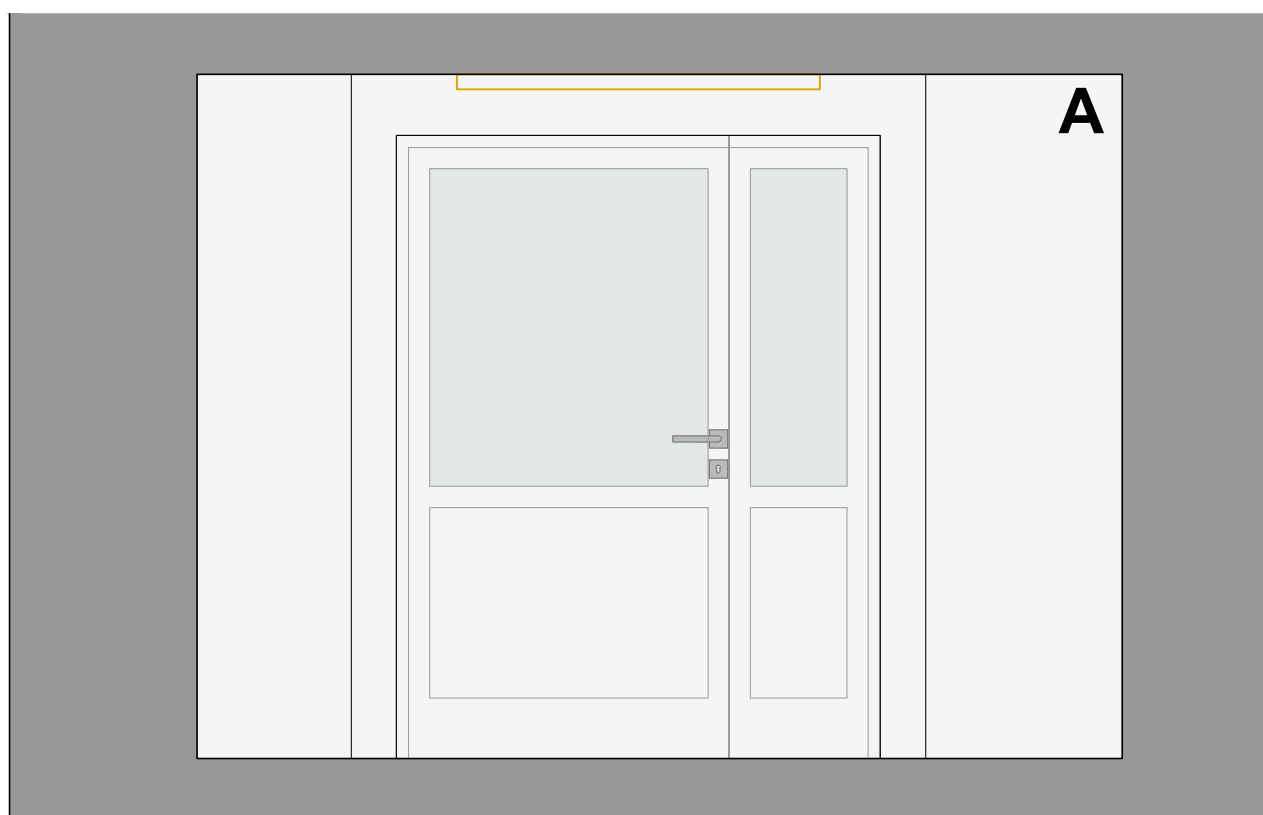

POHLED "B"

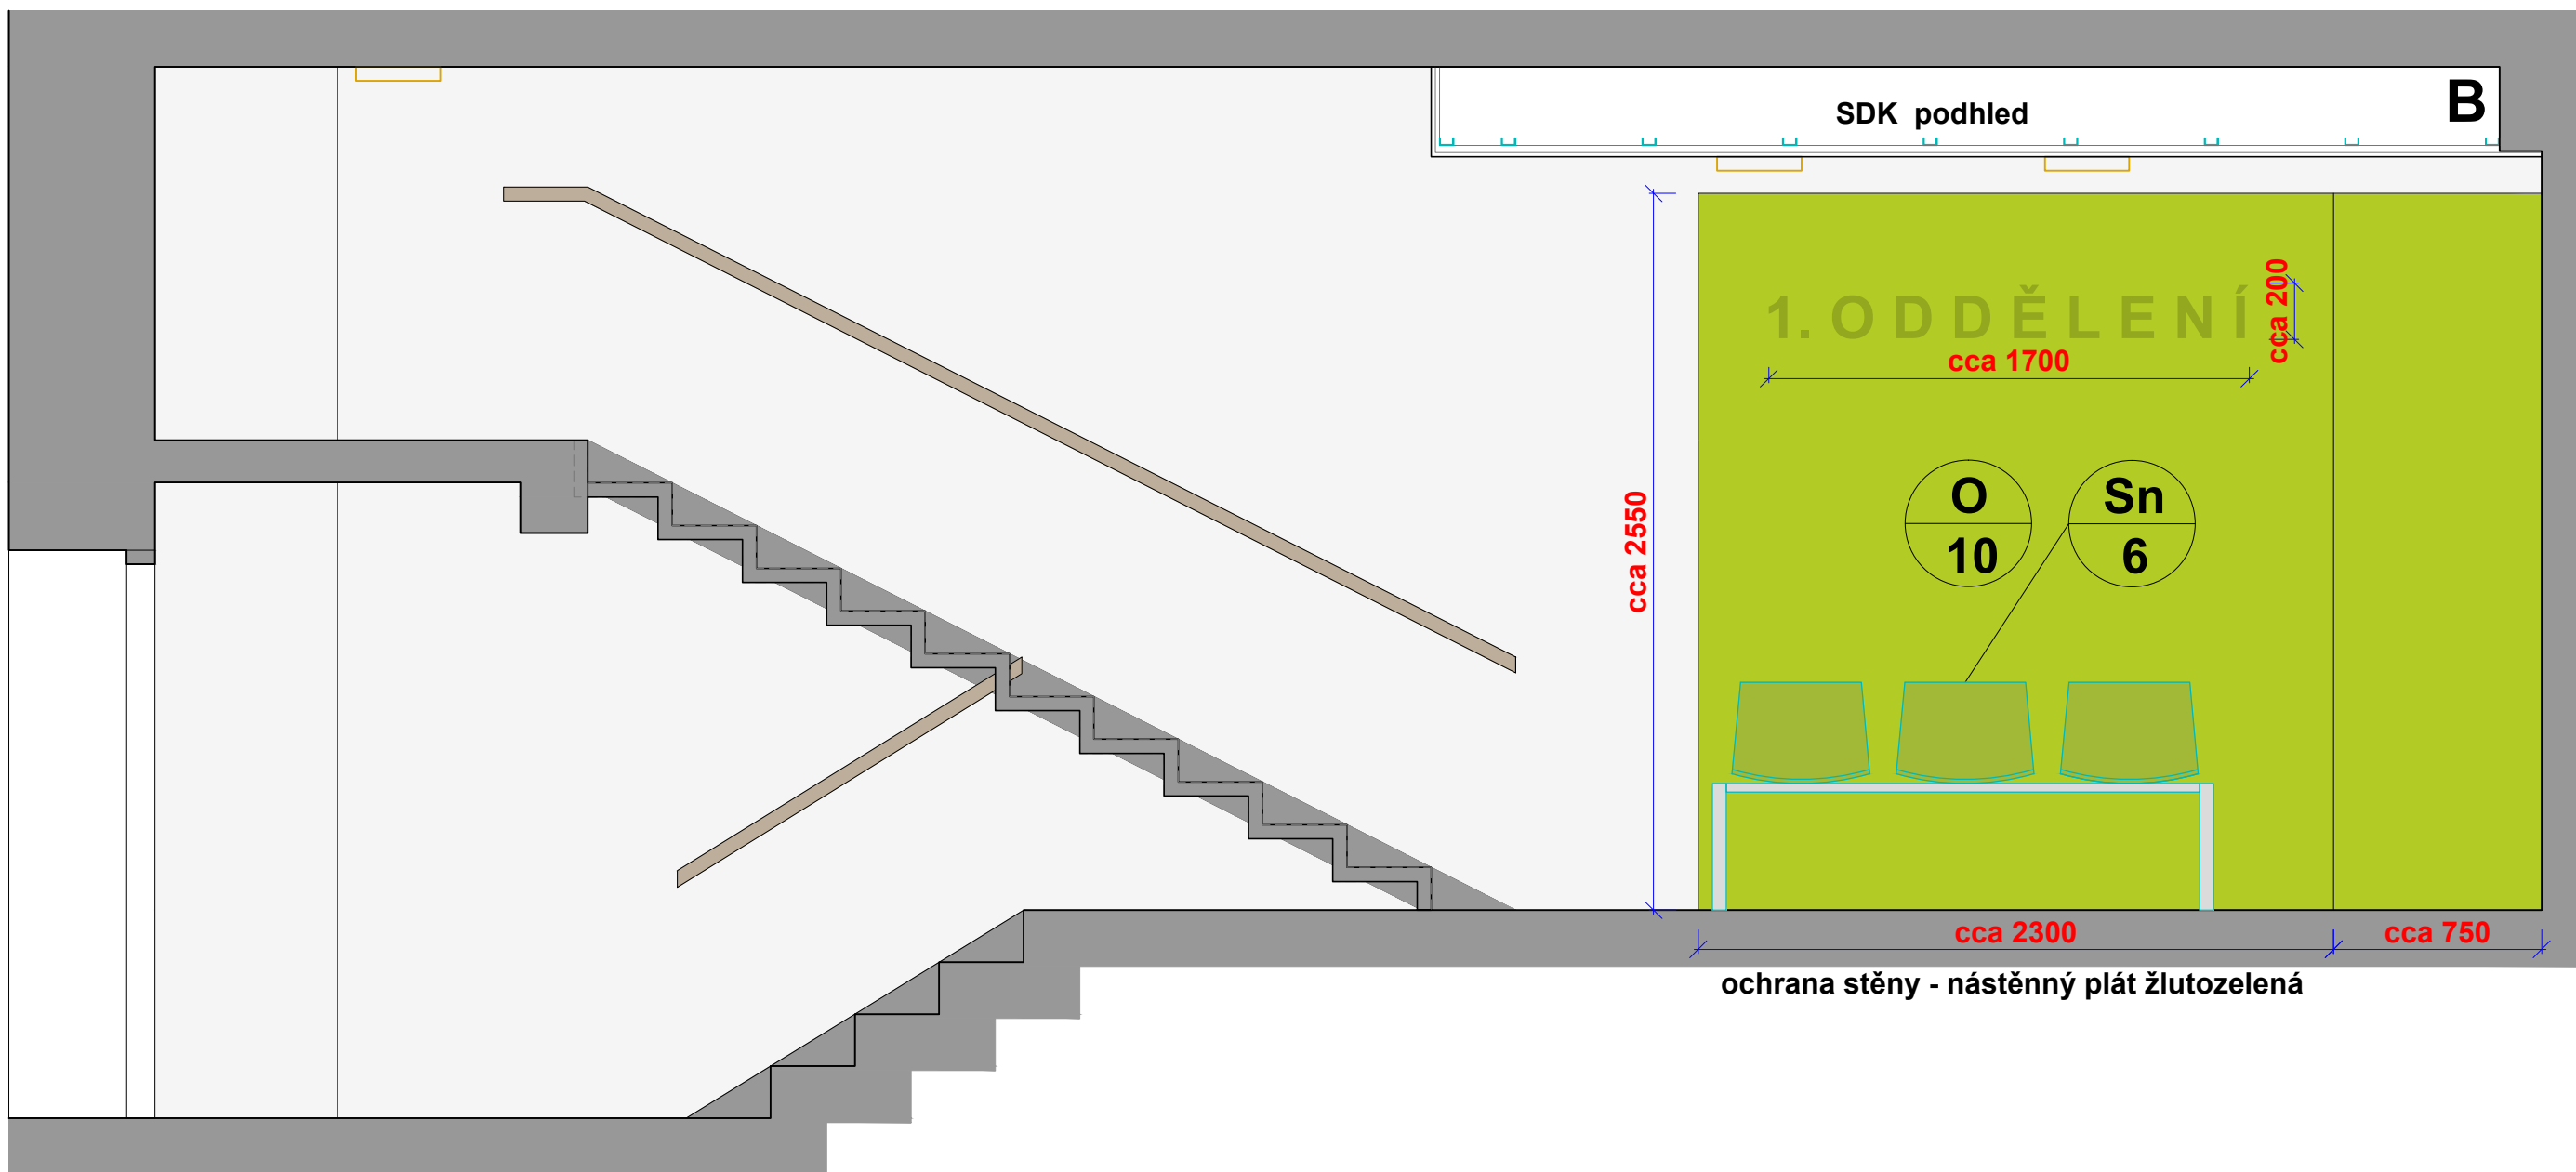

POHLED "D"

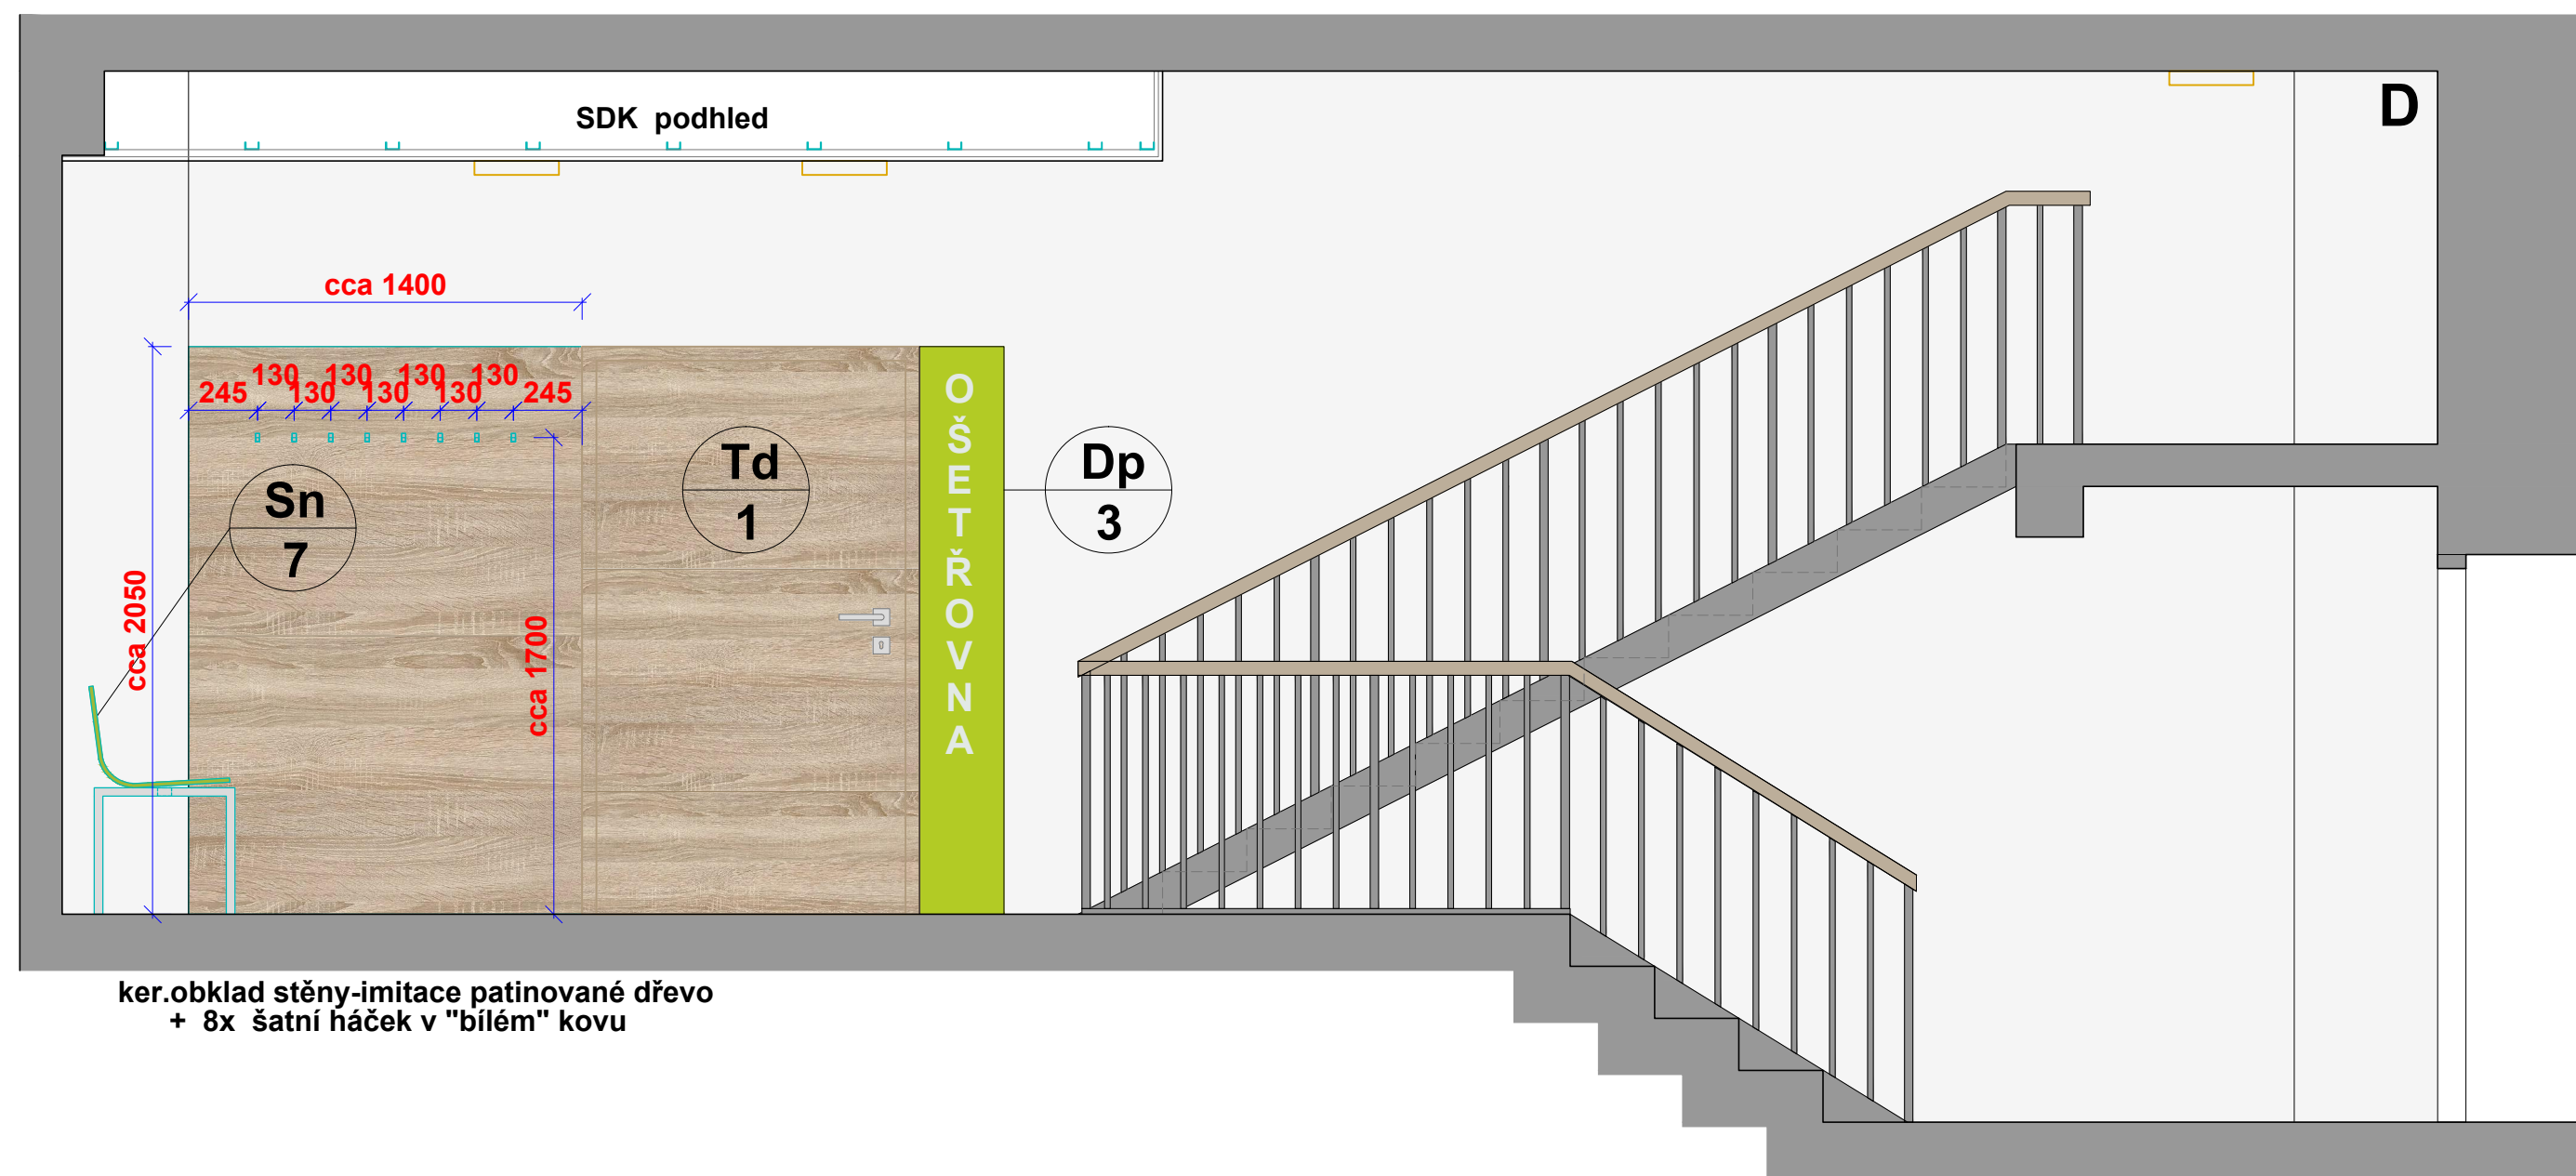

POHLED "C"

LEGENDA MATERIÁLŮ a BAREV :

- Rektif. dlažba imitující dub v béžovo-šedém o. s patinou a strukturovaným povrchem, R10, var. lepený vinyl
- Podlahová stěrka v šedobéžovém odstínu
- Homogenní vinylová podlahovina plošně, s vysokou tř.zátěží, protiskluzem, antibakteriální - "žlutozelená"
- Základní nábytkový materiál - "patinovaný dub"
- Základní barevnost nábytku - bílá
- Doplnková barevnost nábytku - "žlutozelené o. jara"

POZNÁMKA č.1 :

VEŠKERÉ KÓTY JE NUTNÉ OVĚŘIT NA STAVBĚ !!!

Dispozice byla vynesena dle archivované dokumentace SÚ, projekt OÚSS STŘELICE - REKONSTRUKCE STÁVAJÍCÍ OBYTNÉ BUDOVY z 12/1986 a dílčího přeměření chybějích či odlišných detailů stavby.

POZNÁMKA č.2 :

Odstín ochranných prvků zdíva sjednotit s přílehlou výmalbou, tj. výmalbu přizpůsobit barevnosti ochranných plátů !!!
Ochranná zdi i v průchodu mezi šachtami v délce 2x cca 3600 mm .

INVESTOR:	 Zámeček Střelice příspěvková organizace Telčická 311/69, 664 47 Střelice www.zamecekstrelice.cz e-mail: reditel@zamecek@seznam.cz	HIP:	ING.ARCH.M.ONDRÁČEK
GENERÁLNÍ PROJEKTANT:	 2M atelier Haškova 153/17, 638 00 Brno www.2matelier.tk e-mail: info@2matelier.tk	ZODPOV.PROJEKTANT:	ING.ARCH.M.ONDRÁČEK
SUBDODAVATEL:		ARCHITEKT:	ING.ARCH.M.ONDRÁČKOVÁ
		VYPRACOVAL:	M.TKADLČÍK
		DATUM:	01/2017
		ČÍSLO ZAKÁZKY:	2017-01-01
		STUPEŇ:	PI
		SOUBOR:	
		MĚŘÍTKO:	1 : 25
		ČÍSLO PŘÍLOHY:	09.3
NÁZEV AKCE:	"Humanizace interiéru sociálního zařízení Zámeček - Střelice"		
ČÁST:	PROJEKT INTERIÉRU OBJEKTU "B" 1.NP - JIŽNÍ SCHODIŠTĚ		