




POHLED "A"

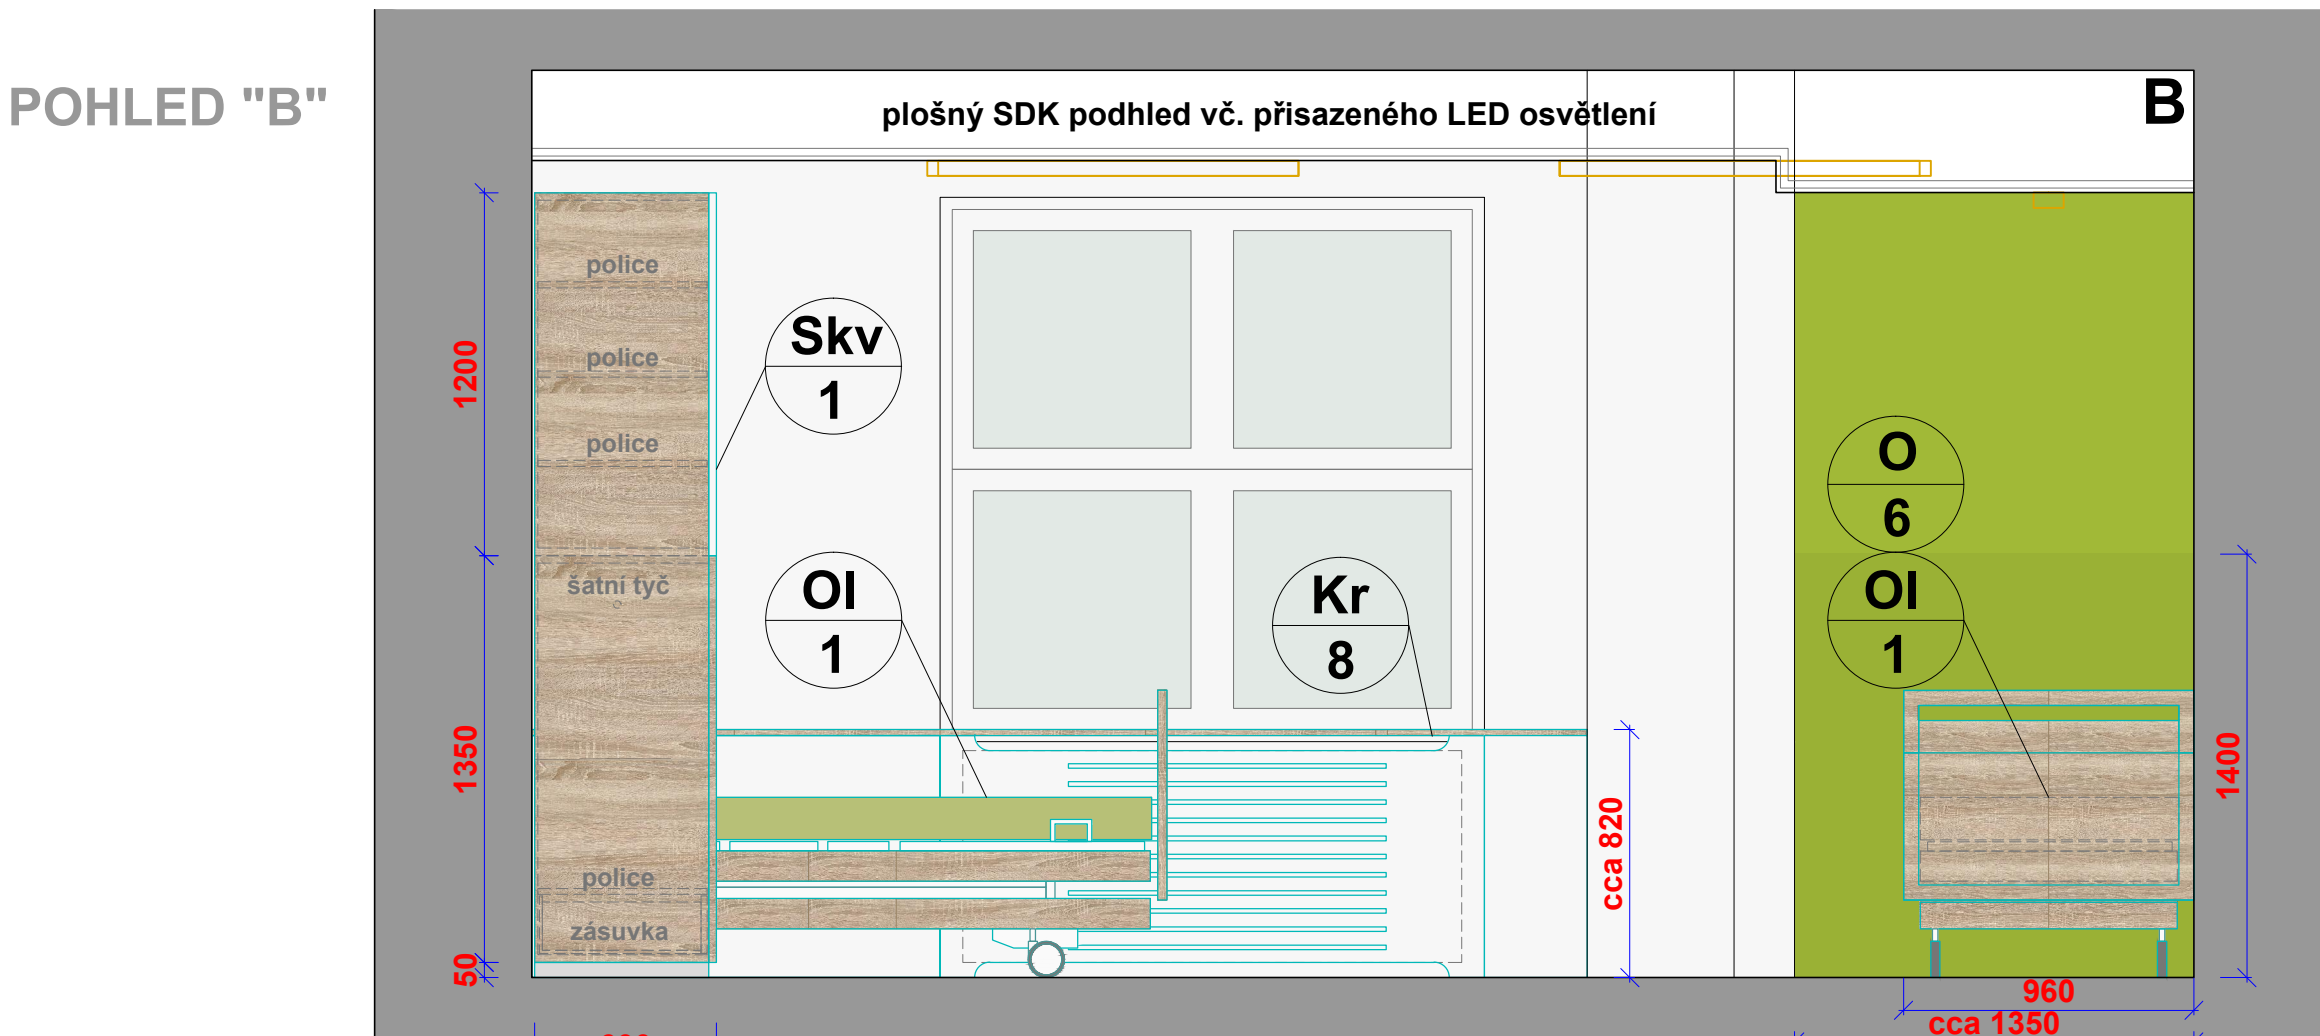


POHLED "B"

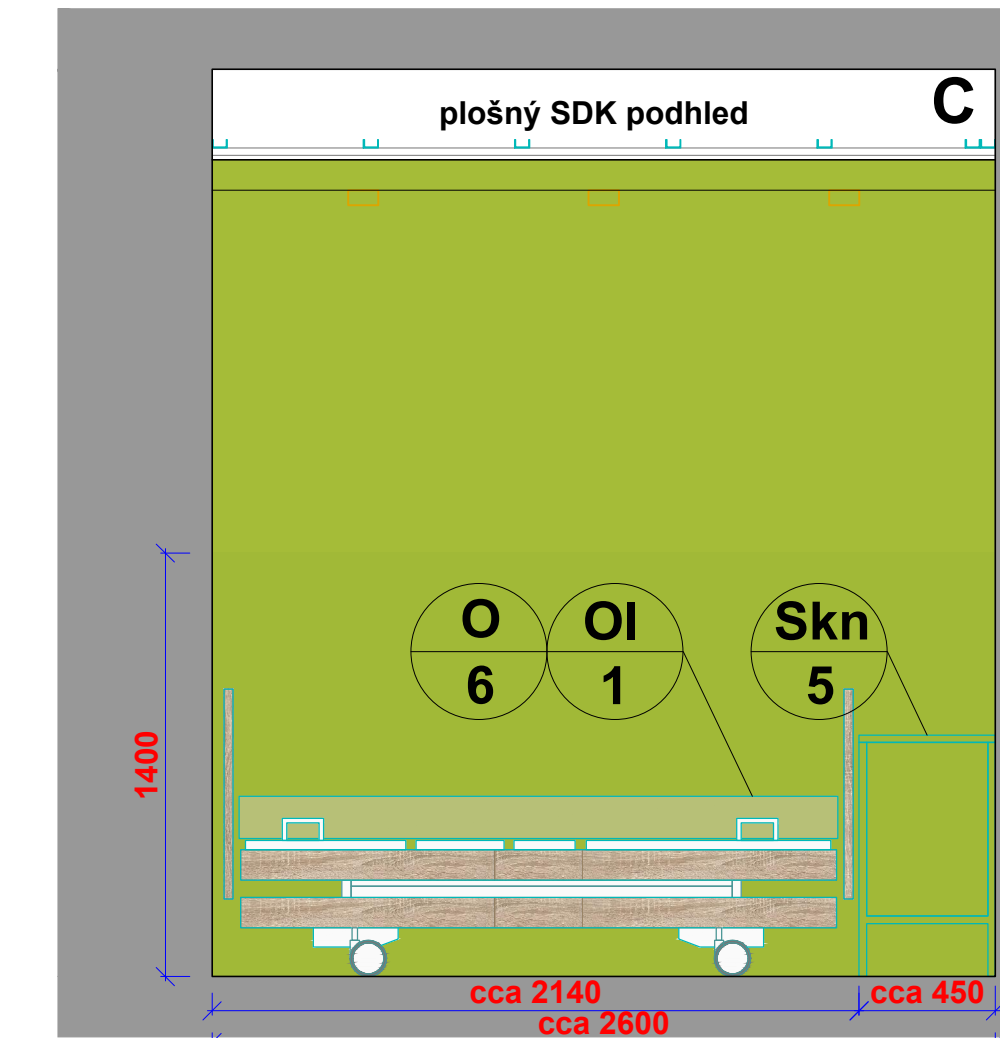

POHLED "C"

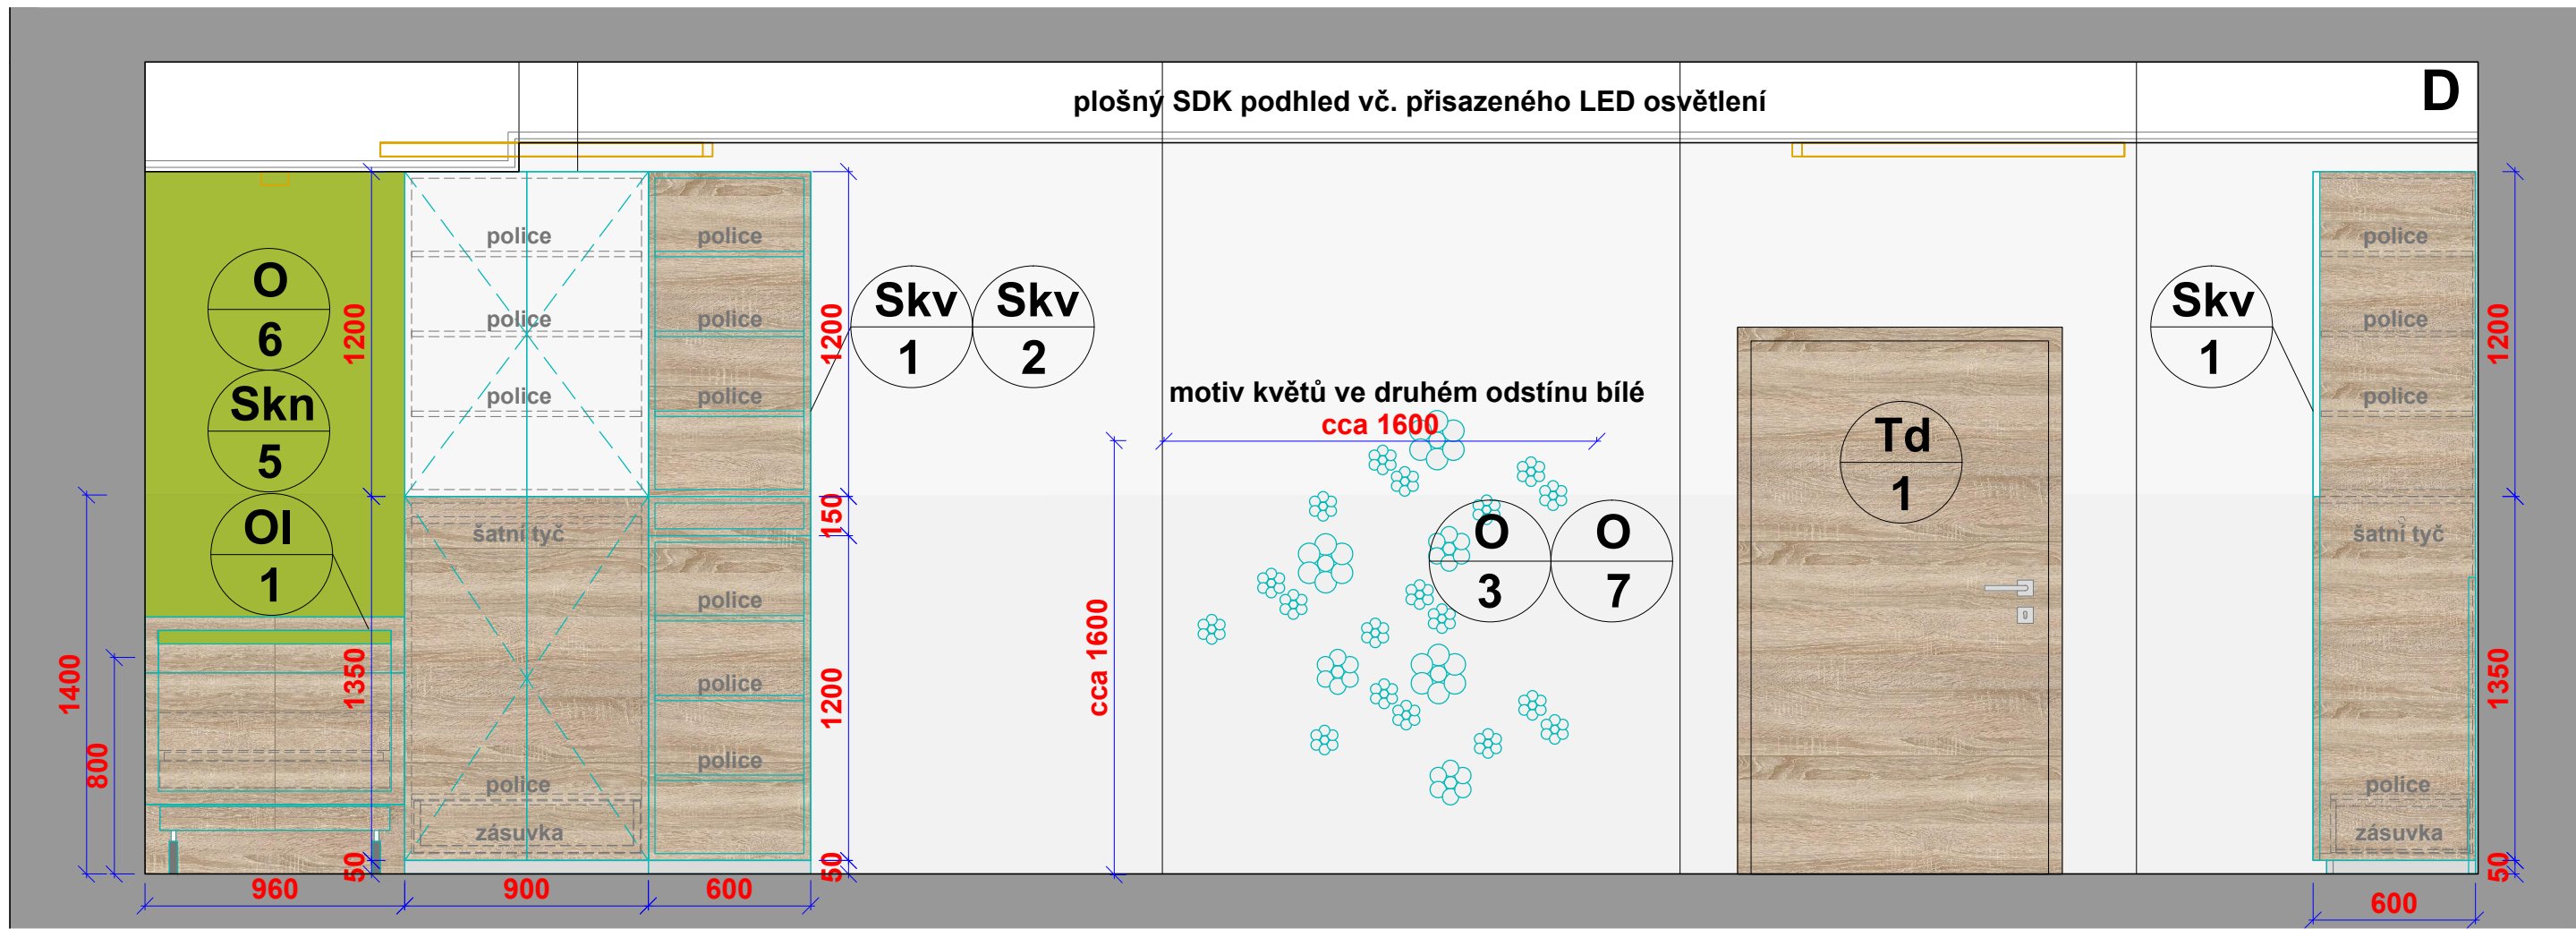

POHLED "D"

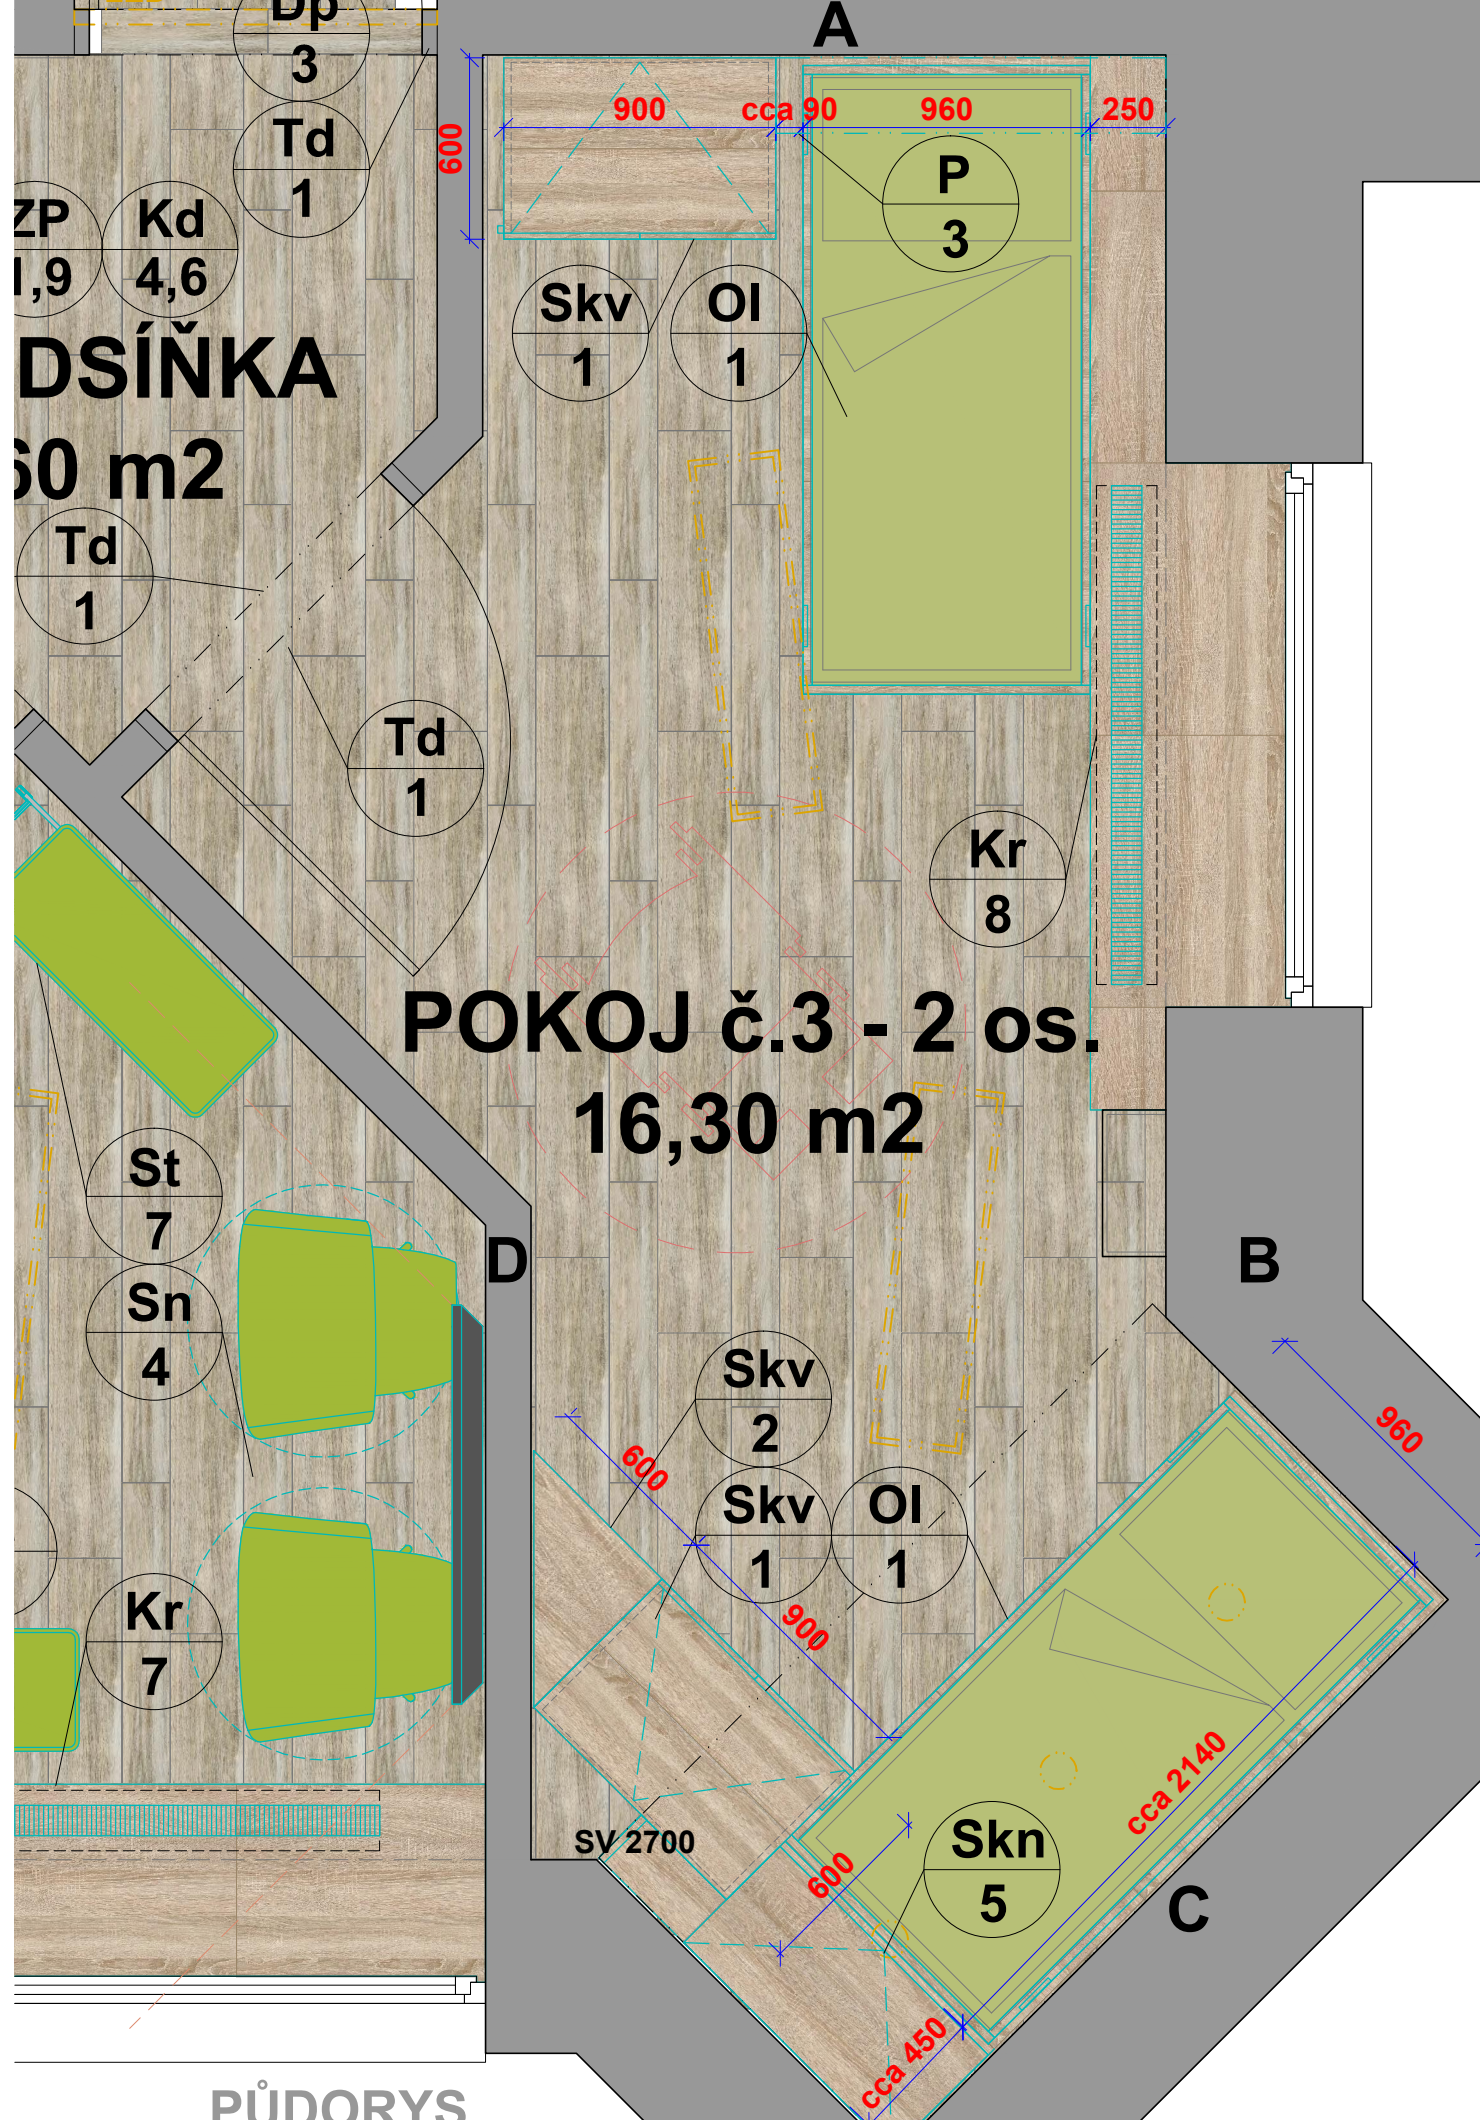

- LEGENDA MATERIÁLŮ a BAREV :**
- Rektif. dlažba imitující dub v béžovo-šedém o. s patinou a strukturovaným povrchem, R10, var. lepený vinyl
 - Podlahová stěrka v šedobéžovém odstínu
 - Homogenní vynilová podlahovina plošně, s vysokou tř.zátěží, protiskluzem, antibakteriální - "žlutozelená"
 - Základní nábytkový materiál - "patinovaný dub"
 - Základní barevnost nábytku - bílá
 - Doplňková barevnost nábytku - "žlutozelené o. jara"

POZNÁMKA:

VEŠKERÉ KÓTY JE NUTNÉ OVĚŘIT NA STAVBĚ !!!

Dispozice byla vynesena dle archivované dokumentace SÚ, projekt OÚSS STŘELICE - REKONSTRUKCE STÁVAJÍCÍ OBYTNÉ BUDOVY z 12/1986 a dílčího přeměření chybějících či odlišných detailů stavby.

INVESTOR:	Zámeček Střelice příspěvková organizace Telčická 311/69, 664 47 Střelice www.zamecekstrelice.cz	HIP:	ING.ARCH.M.ONDRÁČEK
ARCHITEKT:	reditelzamecek@seznam.cz	ZODPOV.PROJEKTANT:	ING.ARCH.M.ONDRÁČEK
GENERÁLNÍ PROJEKTANT:	2M atelier Haškova 153/17, 638 00 Brno www.2matelier.tk	ARCHITEKT:	ING.ARCH.M.ONDRÁČKOVÁ
SUBDODAVATEL:		VYPRACOVAL:	M.TKADLČÍK
NÁZEV AKCE:	"Humanizace interiéru sociálního zařízení Zámeček - Střelice"		
ČÁST:	PROJEKT INTERIÉRU OBJEKTU "B" 1.NP - POKOJ č.3		