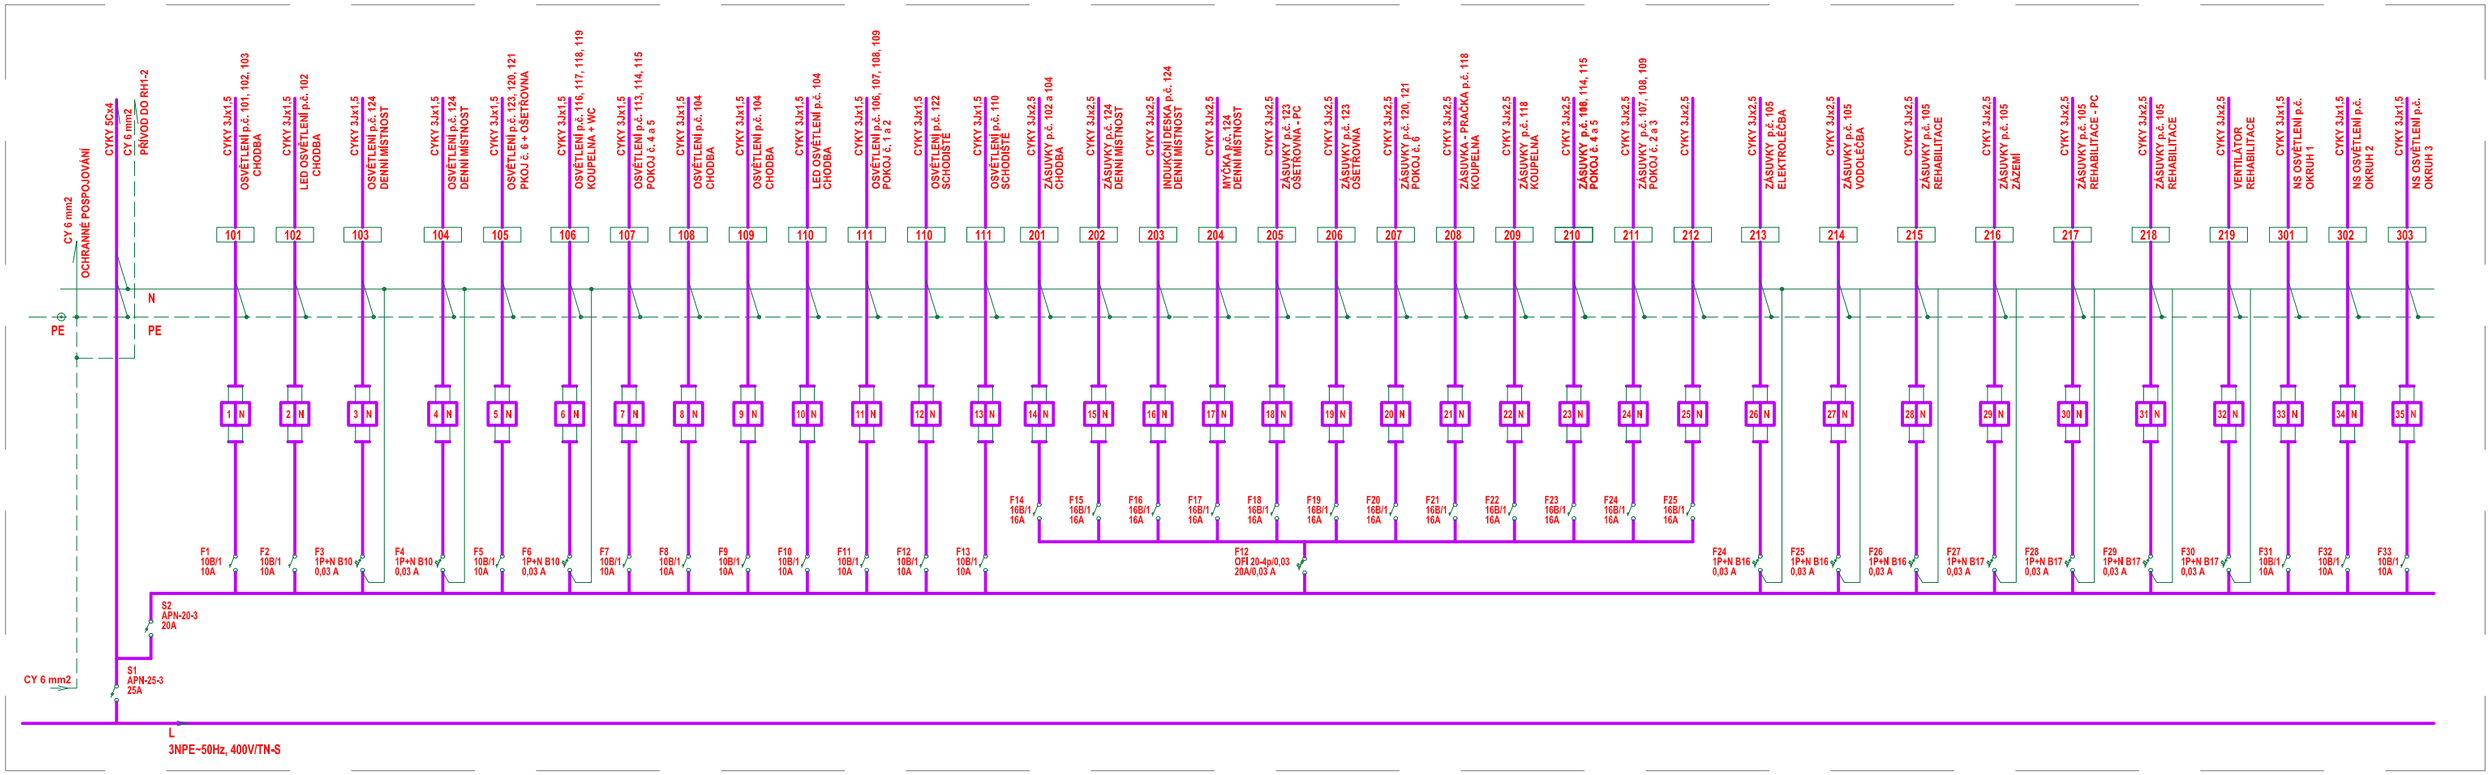


| | |
|---|---|
| OZNAČENÍ ROZVADĚČE | RH1-1 |
| PROVEDENÍ, VZOR | POD OMÍTKU, 60 MODULŮ |
| NÁTĚR | DLE ARCHITEKTONICKÉHO ŘEŠENÍ MÍSTNOSTI |
| PŘÍVOD | ZESPODU |
| VÝVOD | NAHORU |
| KRYTÍ | IP 40/20 |
| VNĚJŠÍ VLIVY | NORMÁLNÍ |

Poznámky:

2) VŠECHNY OKRUHY BUDOU ŘÁDNĚ OZNAČENY NA VODIČÍCH, RS ÚPLNĚ A ŘÁDNĚ POPSANÁ A OPATŘENA SCHÉMATEM ZAPOJENÍ

| KRESLIL | VYPRACOVAL | ZODP.PROJEKT. | SCHVÁLIL |
|---|---|---|---|
| Ing.Jiří Kratochvíl | Ing.Jiří Kratochvíl | Ing.Jiří Kratochvíl | |

OKRES: BRNO – VENKOV ČÁST OBCE: STŘELICE

INVESTOR: ZÁMEČEK STŘELICE přísp.o., Tetčická 311/69, Střelice

AKCE: HUMANIZACE INTERIÉRU SOCIÁLNÍHO ZAŘÍZENÍ ZÁMEČEK – STŘELICE

SO,PS: **ROZVADĚČOVÁ SKŘÍŇ RH1-1**

OBSAH: ELEKTROINSTALCE 1.NP

ING. KRATOCHVÍL JIŘÍ
PROJEKTOVÁ, REALIZAČNÍ, PORADENSKÁ ČINNOST VE STAVEBNICTVÍ A TZB
SLATINSKÁ 92, 636 00 BRNO

| | |
|---|---|
| STUPEŇ | PVD |
| DATUM | 06/2020 |
| FORMÁT | 3xA4 |
| ZAK.ČÍSLO | |
| ARCH.ČÍSLO | |
| MĚŘÍTKO | |
| Č.VÝKRESU | D.1.4.3 |