


SCHÉMA VYTYČENÍ MOSTU  
PŮDORYS 1:100

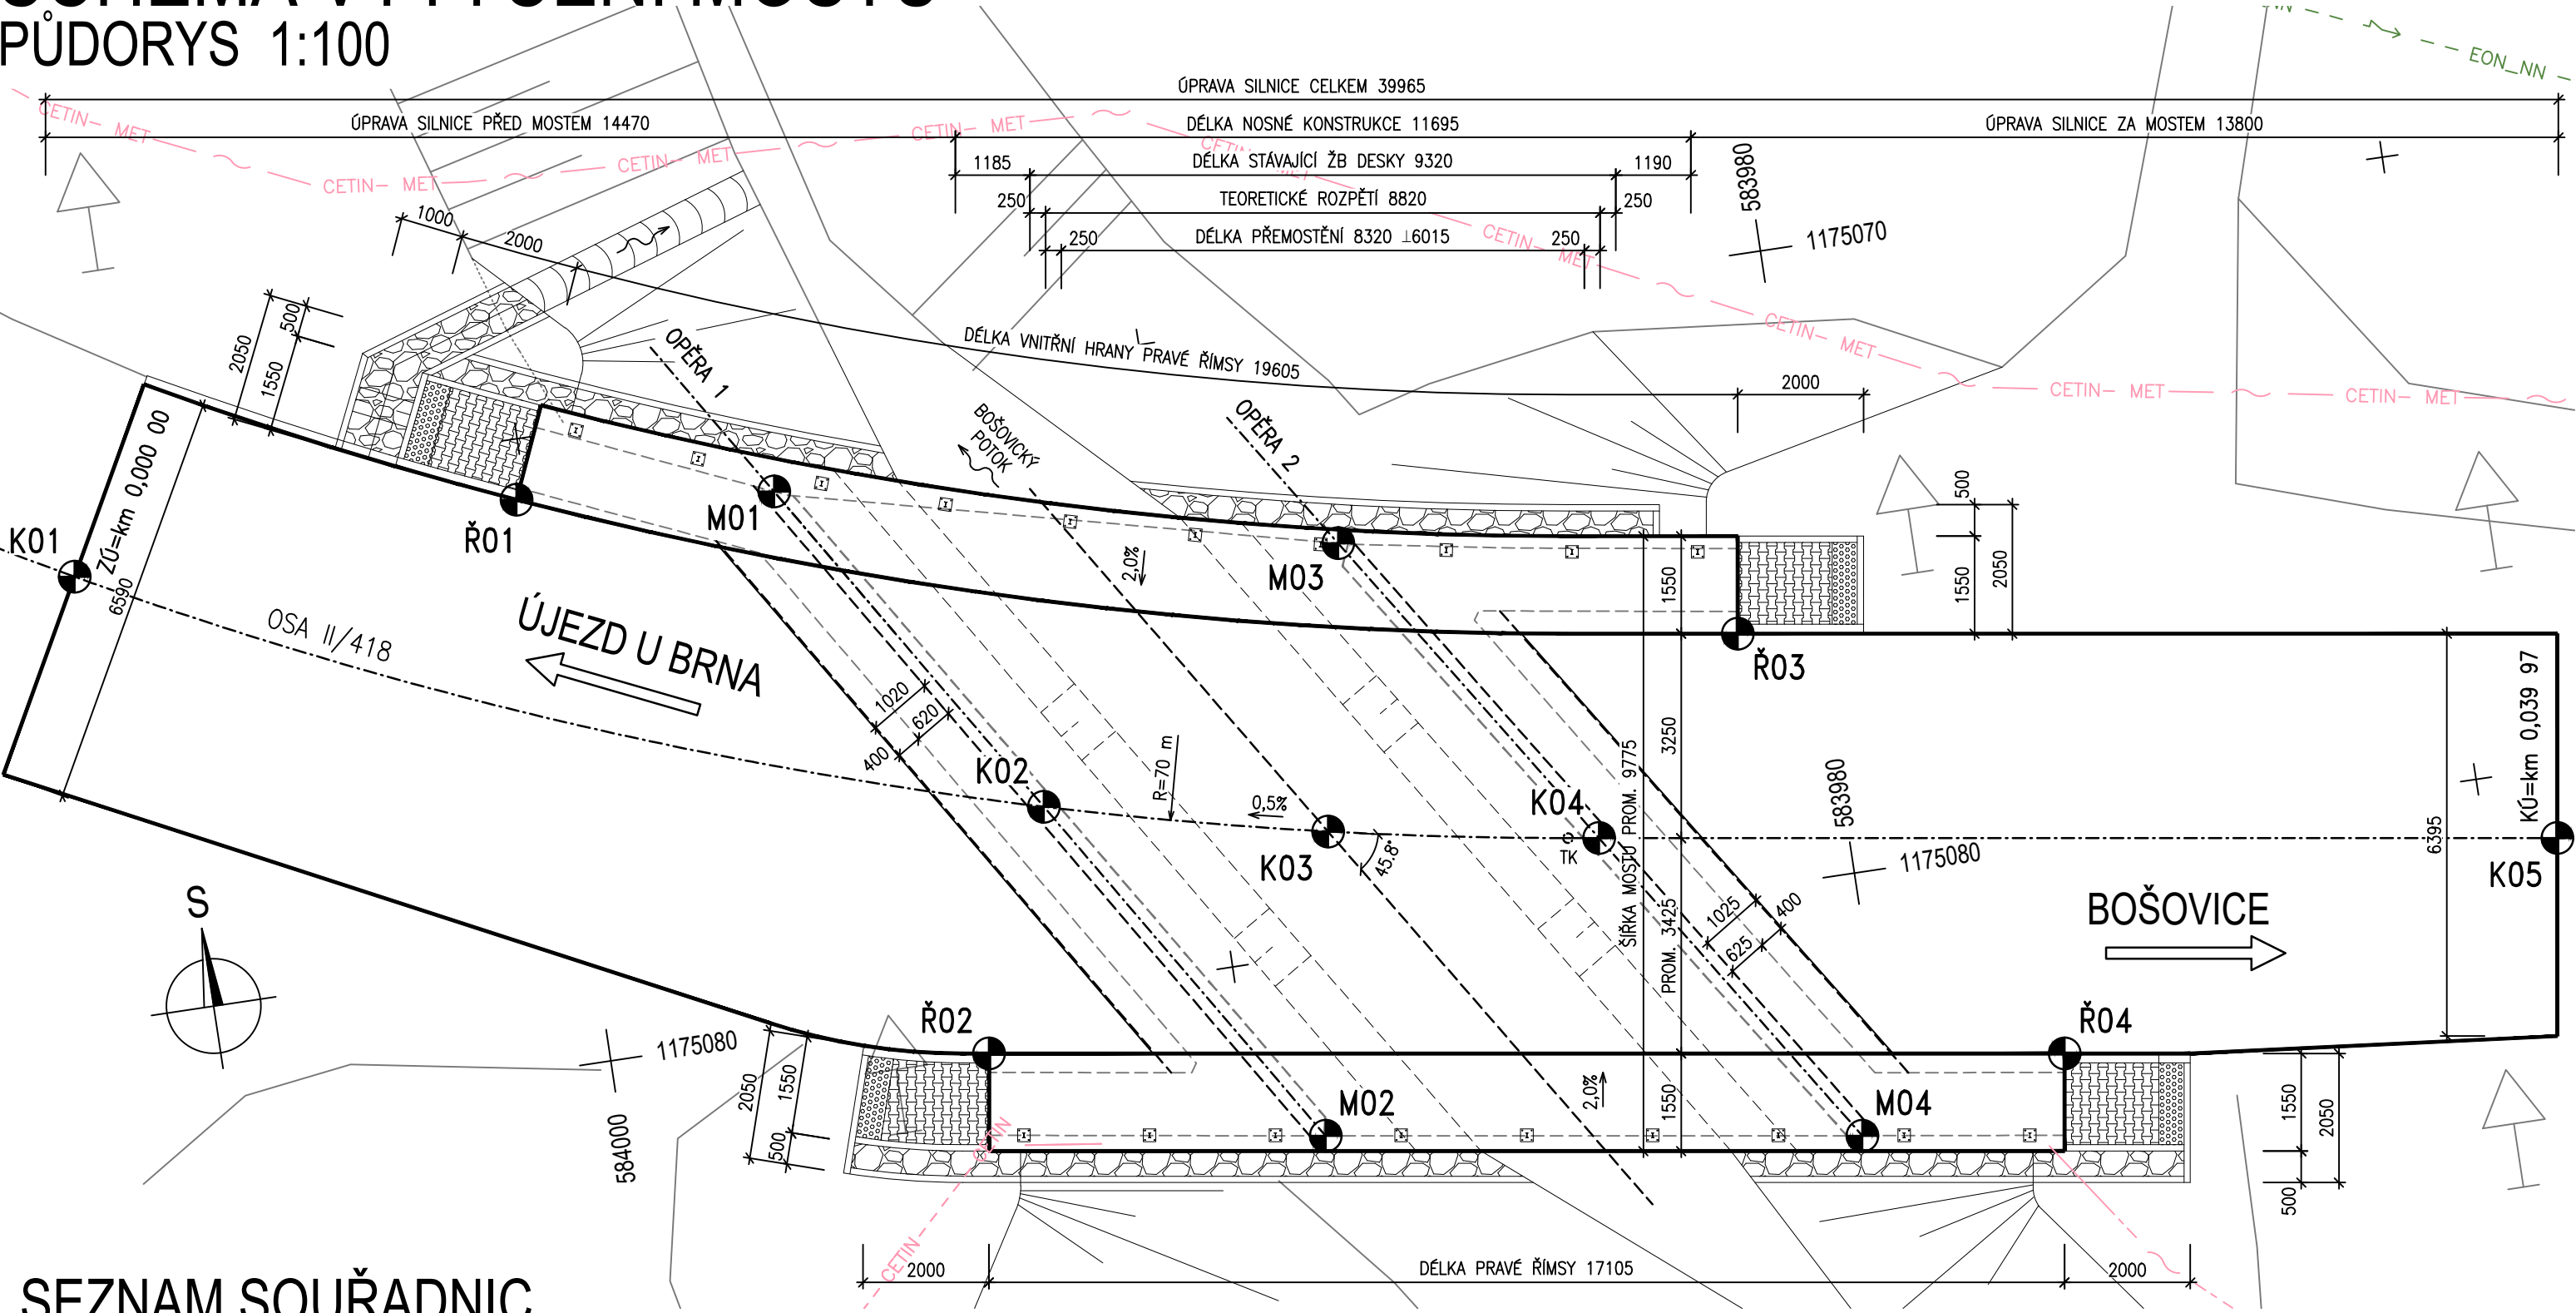

SEZNAM SOUŘADNIC

POPIS	Č. BODU	Y [m]	X [m]	POZNÁMKA
KOMUNIKACE	K01	584 007.285	1 175 071.122	ZÚ
	K02	583 992.589	1 175 077.035	OSA ULOŽENÍ OP1
	K03	583 988.177	1 175 078.099	BOD KŘÍŽENÍ
	K04	583 983.931	1 175 078.845	OSA ULOŽENÍ OP2
	K05	583 968.862	1 175 081.117	KÚ
ŘÍMSA	Ř01	584 000.153	1 175 070.958	ZAČÁTEK LEVÉ ŘÍMSY
	Ř02	583 994.038	1 175 080.783	ZAČÁTEK PRAVÉ ŘÍMSY
	Ř03	583 981.265	1 175 075.960	KONEC LEVÉ ŘÍMSY

POPIS	Č. BODU	Y [m]	X [m]	POZNÁMKA
OPĚRA	M01	583 996.085	1 175 071.440	OP1 VLEVO
	M02	583 988.939	1 175 082.876	OP1 VPRAVO
	M03	583 987.335	1 175 073.593	OP2 VLEVO
	M04	583 980.496	1 175 084.147	OP2 VPRAVO

POZNÁMKY

1. ZHOTOVITEL JE POVINEN PRO VŠECHNY ZEMĚMĚŘICKÉ PRÁCE POSTUPOVAT DLE TKP KAP. 1, ODS. 1.6.3

AKCE

II/418 Otnice, most 418-008

INVESTOR

Správa a údržba silnic Jihomoravského kraje  
příspěvková organizace kraje  
Žerotínovo náměstí 449/3, Veveří  
602 00 Brno

D

SO 201

SOUŘADNICOVÝ SYSTÉM : S-JTSK  
VÝŠKOVÝ SYSTÉM : Bpv

VEDOUcí PROJEKTANT : Ing. Martin ŘEHULKA  
ZODPOVĚDNÝ PROJEKTANT : Ing. Karel ZIFČÁK  
VYPRACOVAL : Ing. Karel ZIFČÁK  
KONTRLOVAL : Ing. Jiří ŠRUBAŘ

KRAJ : JIHMORAVSKÝ  
INVESTOR : SÚS Jihomoravského kraje, p.o.k.

PRIS

PROJEKČNÍ KANCELÁŘ PRIS spol. s r. o.  
OSOVÁ 20, 625 00 BRNO

II/418 Otnice, most 418-008

SO 201 - Most ev. č. 418-008

SCHÉMA VYTYČENÍ MOSTU

DATUM : 06/2020  
FORMÁT : 3 A4  
MĚŘITKO : 1:100  
ÚČEL : PDPS  
ČÍS. ZAKÁZKY : 19032  
ARCHIVNÍ ČÍS. : D201\_09\_VYT.dwg

ČÍS. SOUPRAVY :  
PŘÍLOHA : 9