


1:200

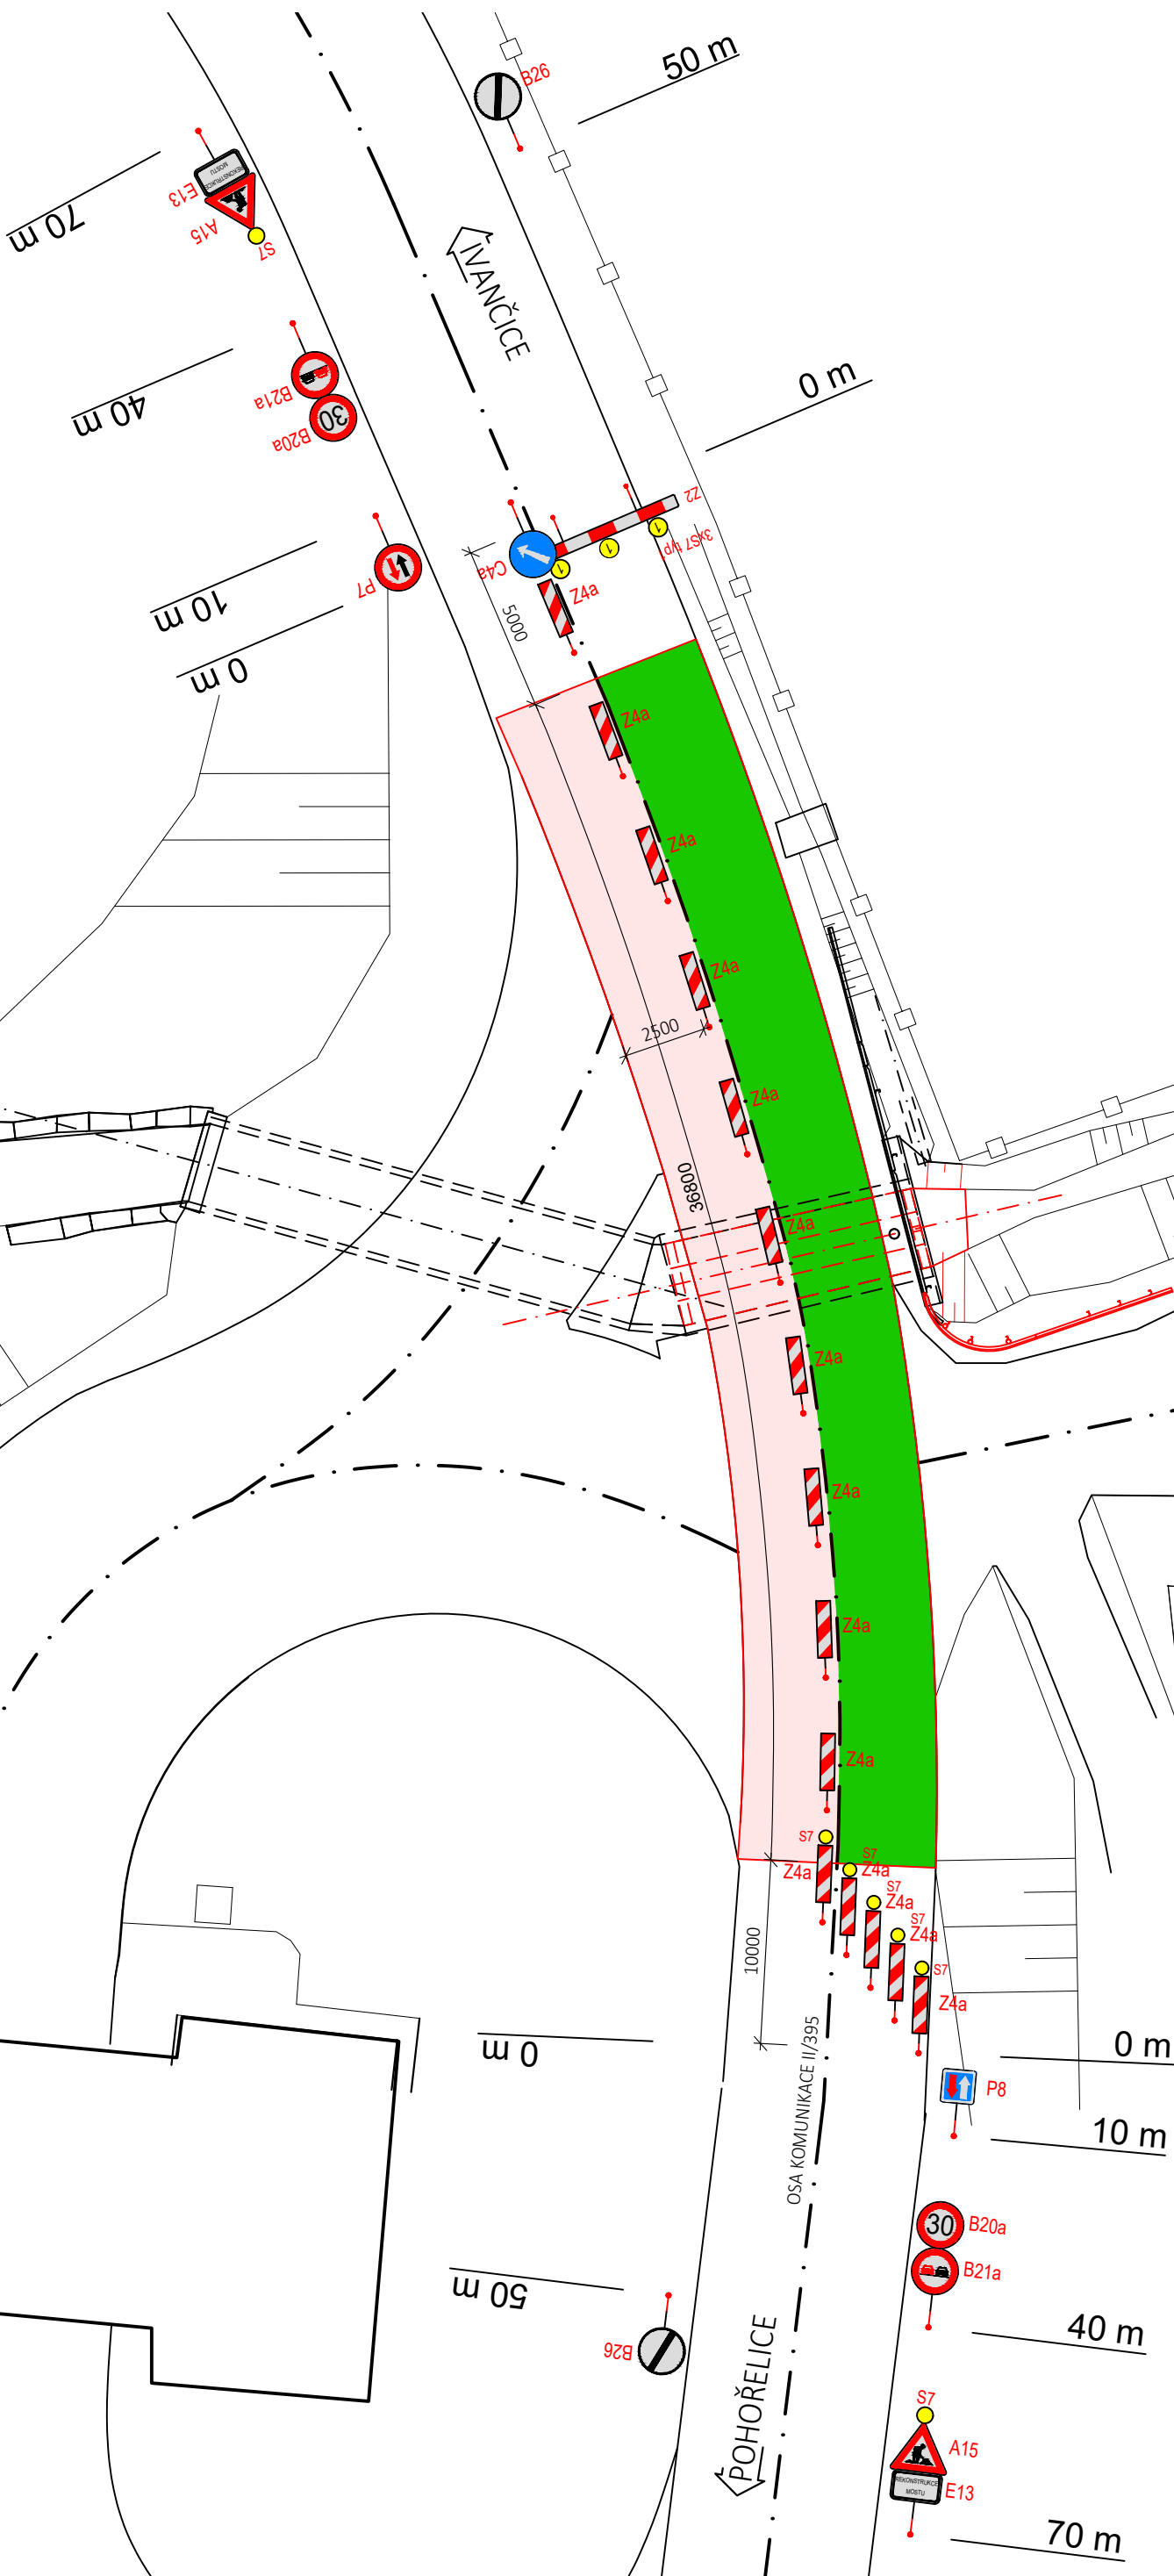


## SEZNAM POUŽITÉHO DOPRAVNÍHO ZNAČENÍ

## DOČASNÉ SVISLÉ ZNAČENÍ

A15+S7	-	2	ks
E13	-	2	ks
B20a	-	2	ks
B21a	-	2	ks
B26	-	2	ks
C4a	-	1	ks
P7	-	1	ks
P8	-	1	ks
Z2+3xS7	-	1	ks
Z4a	-	10	ks
Z4a+S7	-	5	ks

03	...		
02	...		
01	...		
REVIZE	POPIS	DATUM	PODPIS

OBJEDNATEL	 <div data-bbox="2335 1449 2804 1465"><p><b>SPRÁVA A ÚDRŽBA SILNIC JIHOMORAVSKÉHO KRAJE</b> PŘÍSPĚVKOVÁ ORGANIZACE KRAJE ŽEROTÍNŮVO NÁMĚSTÍ 449/3, 602 00 BRNO IČ: 70932581</p></div>
------------	--

PROJEKTANT	 <b>SAGASTA</b>	<b>SAGASTA s.r.o.</b> SÍDLLO: NOVODVORSKÁ 1010/14, 142 00 PRAHA 4 IČ: 045 98 555 DIČ: CZ045 98 555
------------	--	---

ODPOVĚDNÝ PROJEKTANT ING. DANIEL MAKIŠ	VYPRACOVAL ING. DANIEL MAKIŠ	KONTROLA ING. VOJTĚCH ZVĚŘINA	HIP ING. VOJTĚCH ZVĚŘINA	JTSK ČÍSLO SOUPRAVY	Bpv
<i>Daniš</i>	<i>Daniš</i>	<i>Zvěřina</i>	<i>Zvěřina</i>		
AKCE  II/395 Dolní Kounice most 395-006				ČÍSLO ZAKÁZKY 119 065	
ČÁST  SCHÉMA NÁVRHU ORGANIZACE DOPRAVY V I. ETAPĚ				DOKUMENTACE PDPS	
				MĚŘÍTKO 1:200	
				DATUM 4/2020	
				POČET FORMÁTŮ 2x A4	
				ČÁST B	ČÍSLO PŘÍLOHY 2
DOKUMENTACI LZE UŽÍVAT POUZE VE SMYSLU PŘÍSLUŠNÉ SMLOUVY O DÍLO. VÝKRES, ČI JEHO ČÁST, MŮŽE BÝT KOPIROVÁN NEBO JINÝM ZPŮSOBEM ROZŠÍŘOVÁN POUZE PO PŘEDCHOZÍM SOUHLASU SAGASTA s.r.o.					