VZOROVÝ PŘÍČNÝ ŘEZ

M 1:50

KATEGORIE S 5,5/60 – S 6,0/70

ŠÍŘKA KOMUNIKACE PROMĚNNÁ–DLE STÁVAJÍCÍHO STAVU

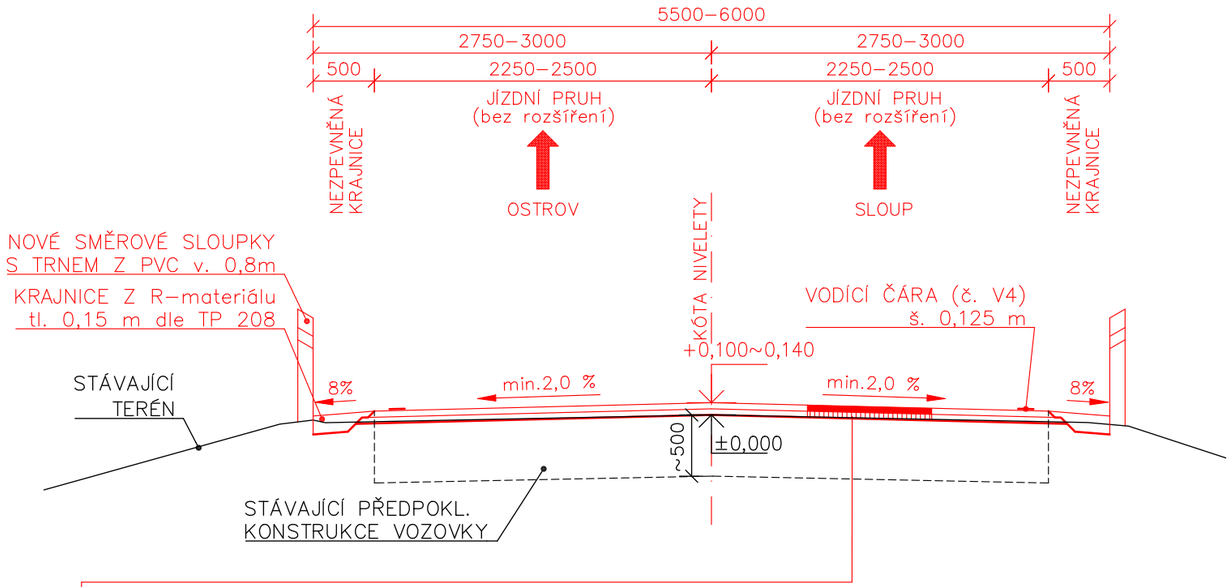

VRSTVY VOZOVKY: (1)

Třída dopravního zatížení (TDZ): V
Int. provozu těž. nákl. voz. ($TNV_{ODB.ODHAD}$): 50 voz/den
Návrhová úroveň porušení vozovky: D1
Katalogový list: skladba navržena dle diagnostiky

OBRUSNÁ VRSTVA	ACO 11+	50 mm	ČSN EN 13108–1 ed.2 ČSN 73 6121
POSTŘIK SPOJOVACÍ KATION.ASF.EMULZE	PS–E (0,3 kg/m² zbyt. pojiva)		ČSN 73 6129
VYROVNÁVACÍ VRSTVA	ACL 16+	50–90 mm	ČSN EN 13108–1 ed.2 ČSN 73 6121
POSTŘIK SPOJOVACÍ KATION.ASF.EMULZE	PS–E (0,40 kg/m² zbyt. pojiva)		ČSN 73 6129
CELKEM		100–140 mm	

OČIŠTĚNÍ POVRCHU, ODSTRANĚNÍ UVOLNĚNÝCH ČI ROZPADAJÍCÍCH SE ČÁSTÍ KRYTU S PŘÍPADNÝMI LOKÁLNÍMI VÝSPRAVAMI ASFALTOVOU SMĚSÍ PRO PODKLADNÍ VRSTVY ACP 16+

Z diagnostiky:	celková tloušťka konstr. vozovky je poměrně rozkolísaná
tl. AV:	10 mm – 20 mm
tl. PMD:	60 mm – 80 mm
tl. ŠD:	220 mm – 620 mm

Duševní a průmyslové vlastnictví
PIS PECHAL, s.r.o.
Veškerá práva vyhrazena
Postoupiti třetím osobám není dovoleno

ZMĚNA		DATUM		PROVEDL		PODPIS	
HIP	ZOD. PROJEKTANT	VYPRACOVAL	KONTROLOVAL				
ING. JAN KRAKOVIČ	ING. JAN KRAKOVIČ	ING. JAROSLAV BÍLEK	ING. ANTONÍN PECHAL, CSc.				

PIS PECHAL, s.r.o.
Projektové a inženýrské služby
602 00 BRNO, Lidická 42
tel: 731 482 865, 545 213 466, e-mail: pis@pechal.cz

OBJEDNATEL	Správa a údržba silnic Jihomoravského kraje příspěvková organizace kraje	DATUM ČERVENEC 2020	KRAJ JIHOMORAVSKÝ
STAVBA	III/37363 OSTROV 3. STAVBA	STUPEŇ PDPS	OKRES BLANSKO
		ČÍS.ZAK. P2/040/220	OBEC OSTROV U MACOCHY
ČÁST	D.1 STAVEBNÍ ČÁST	MĚŘÍTKO 1:50	FORMÁT 2xA4
OBJEKT	SO 101 – KOMUNIKACE III/37363	ČÍS.PŘÍLOHY 04	ČÍS.PARÉ
PŘÍLOHA	VZOROVÝ PŘÍČNÝ ŘEZ		