


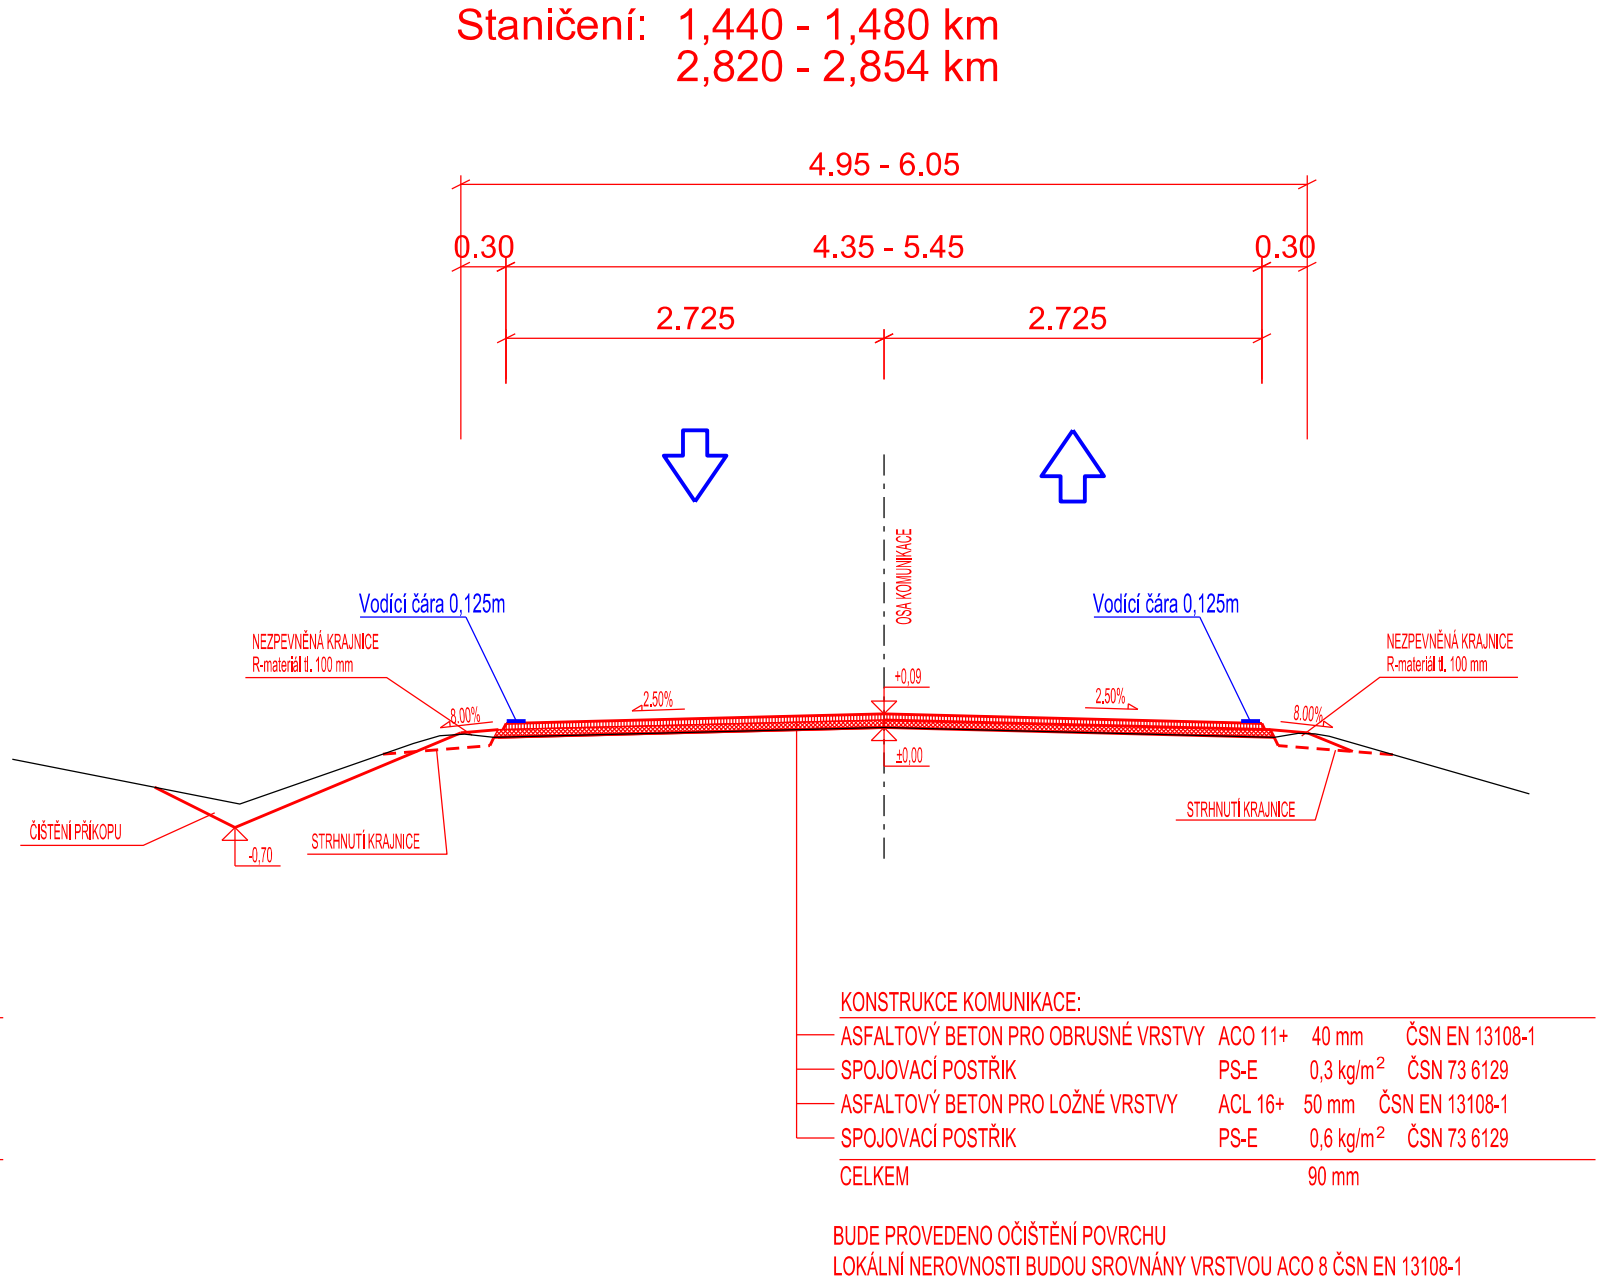
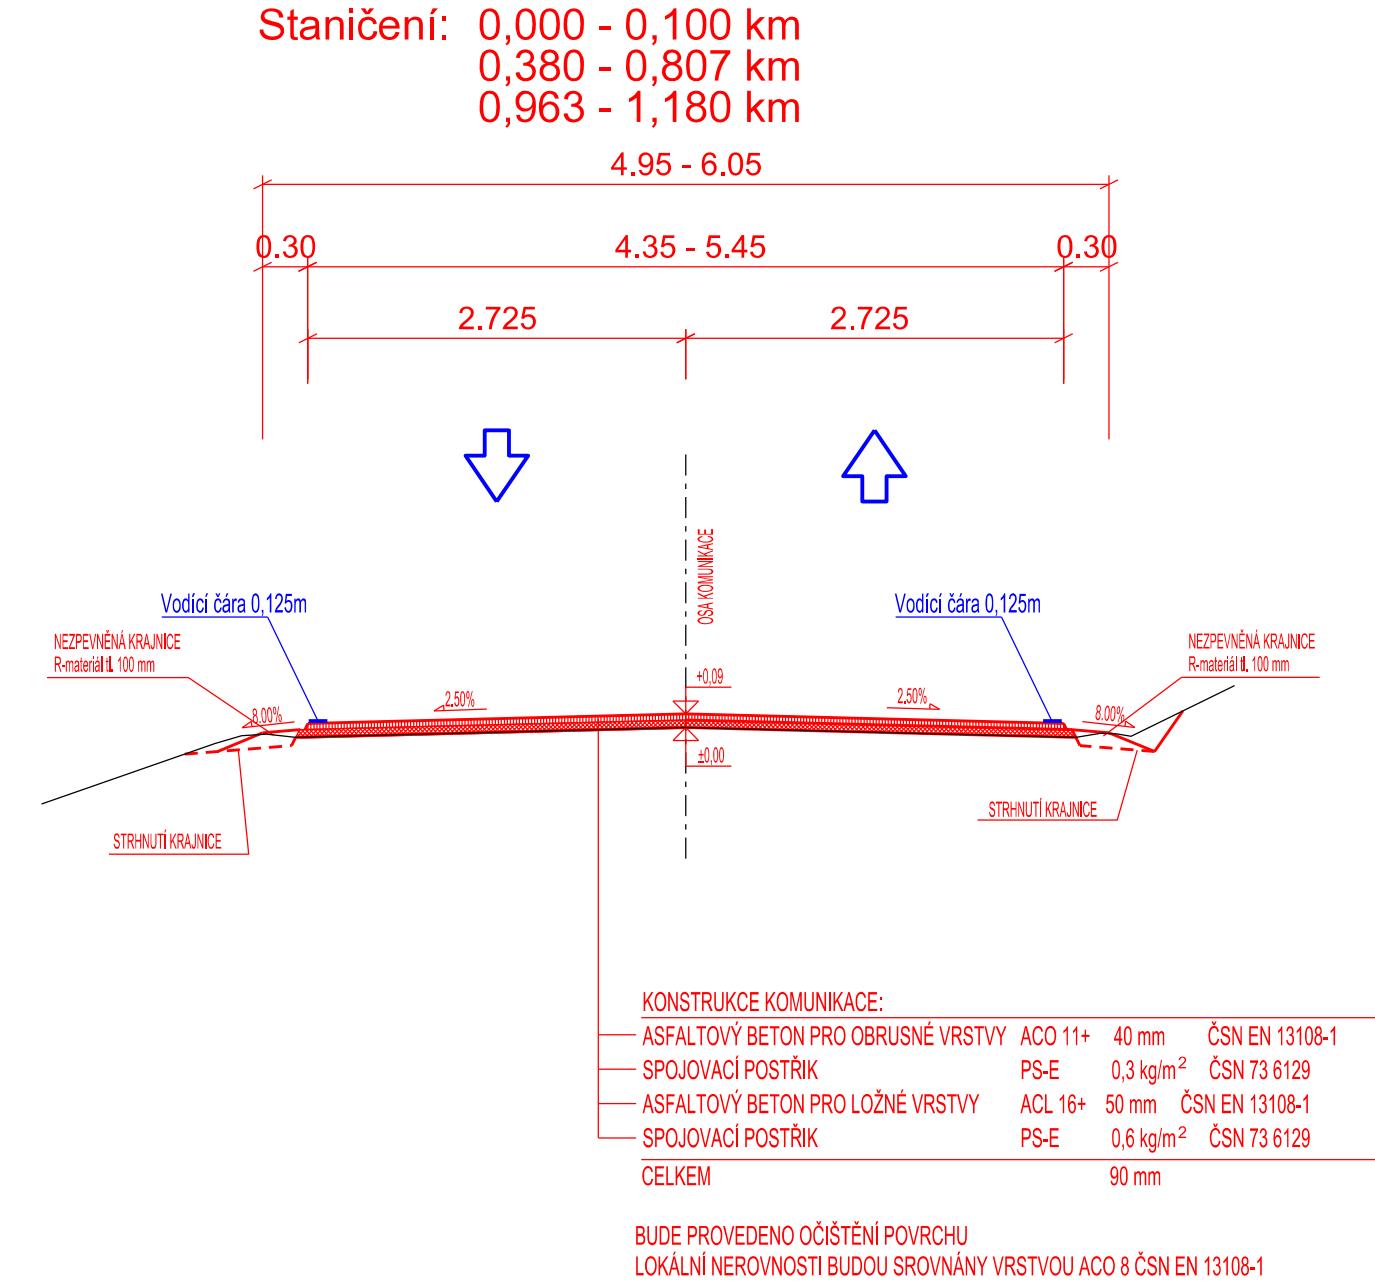


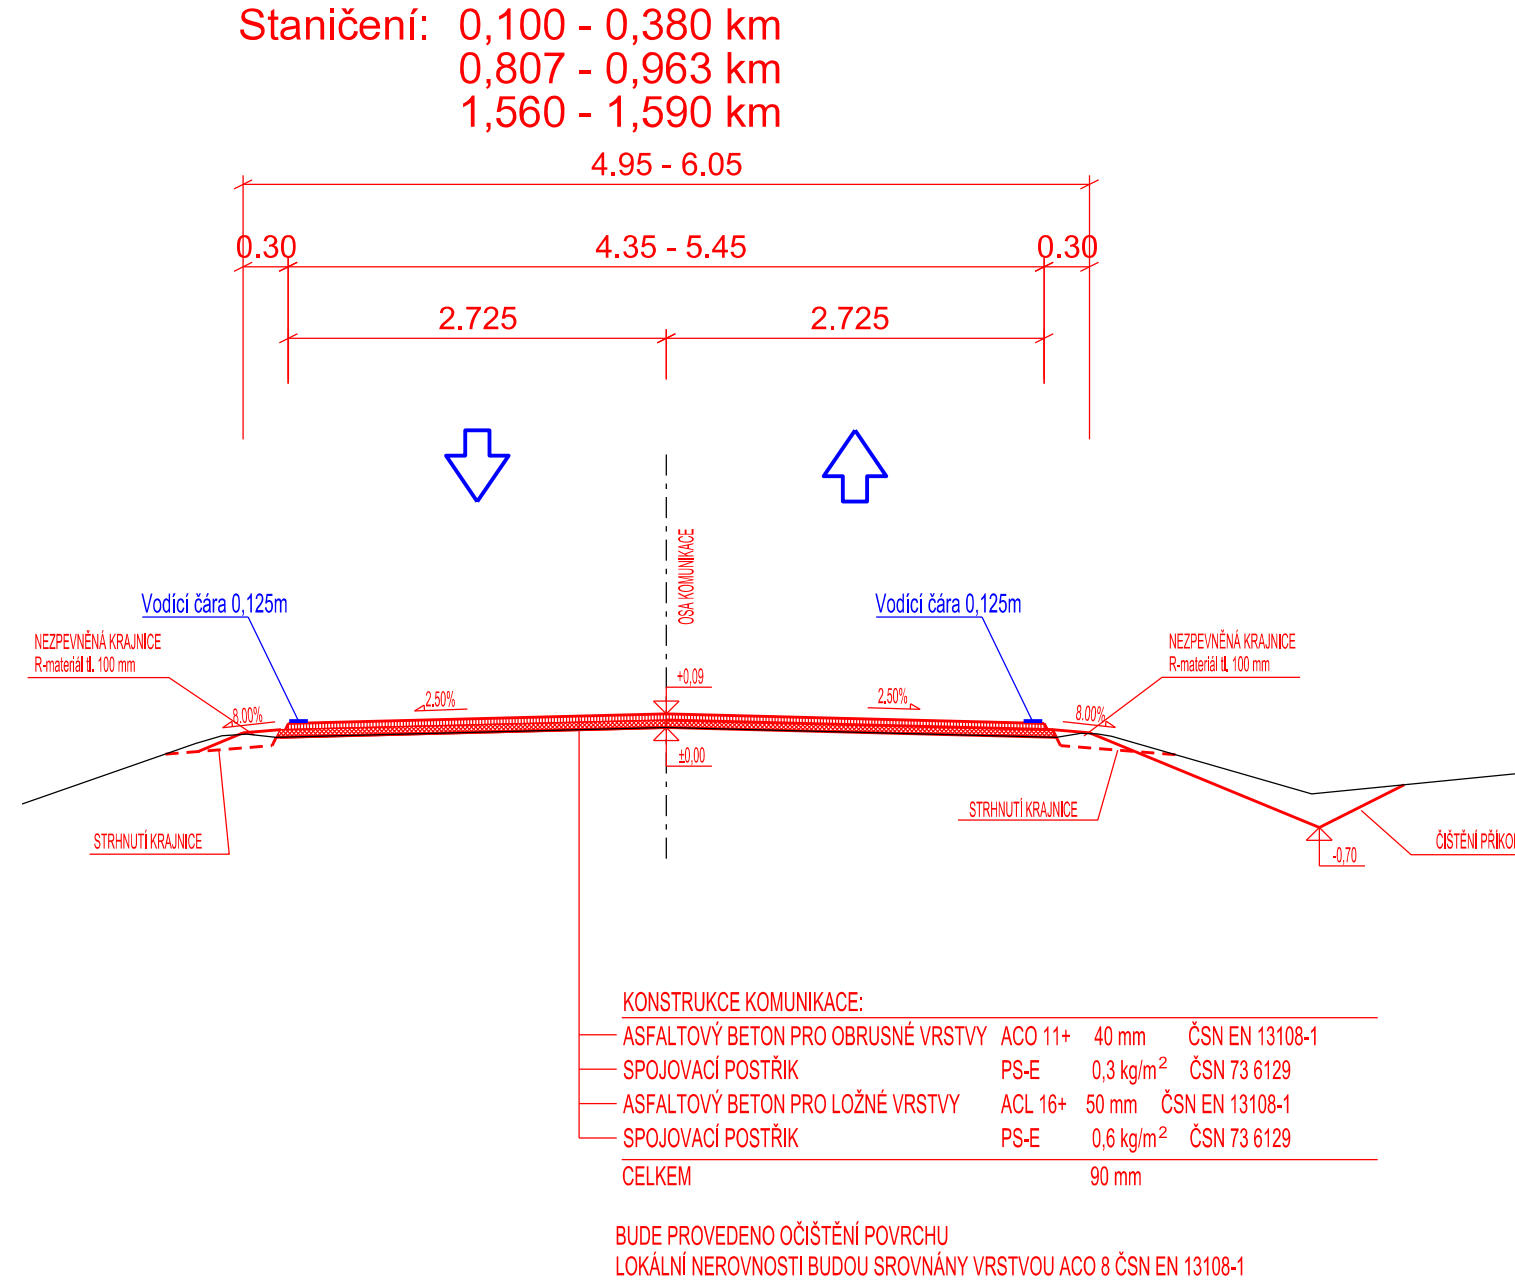


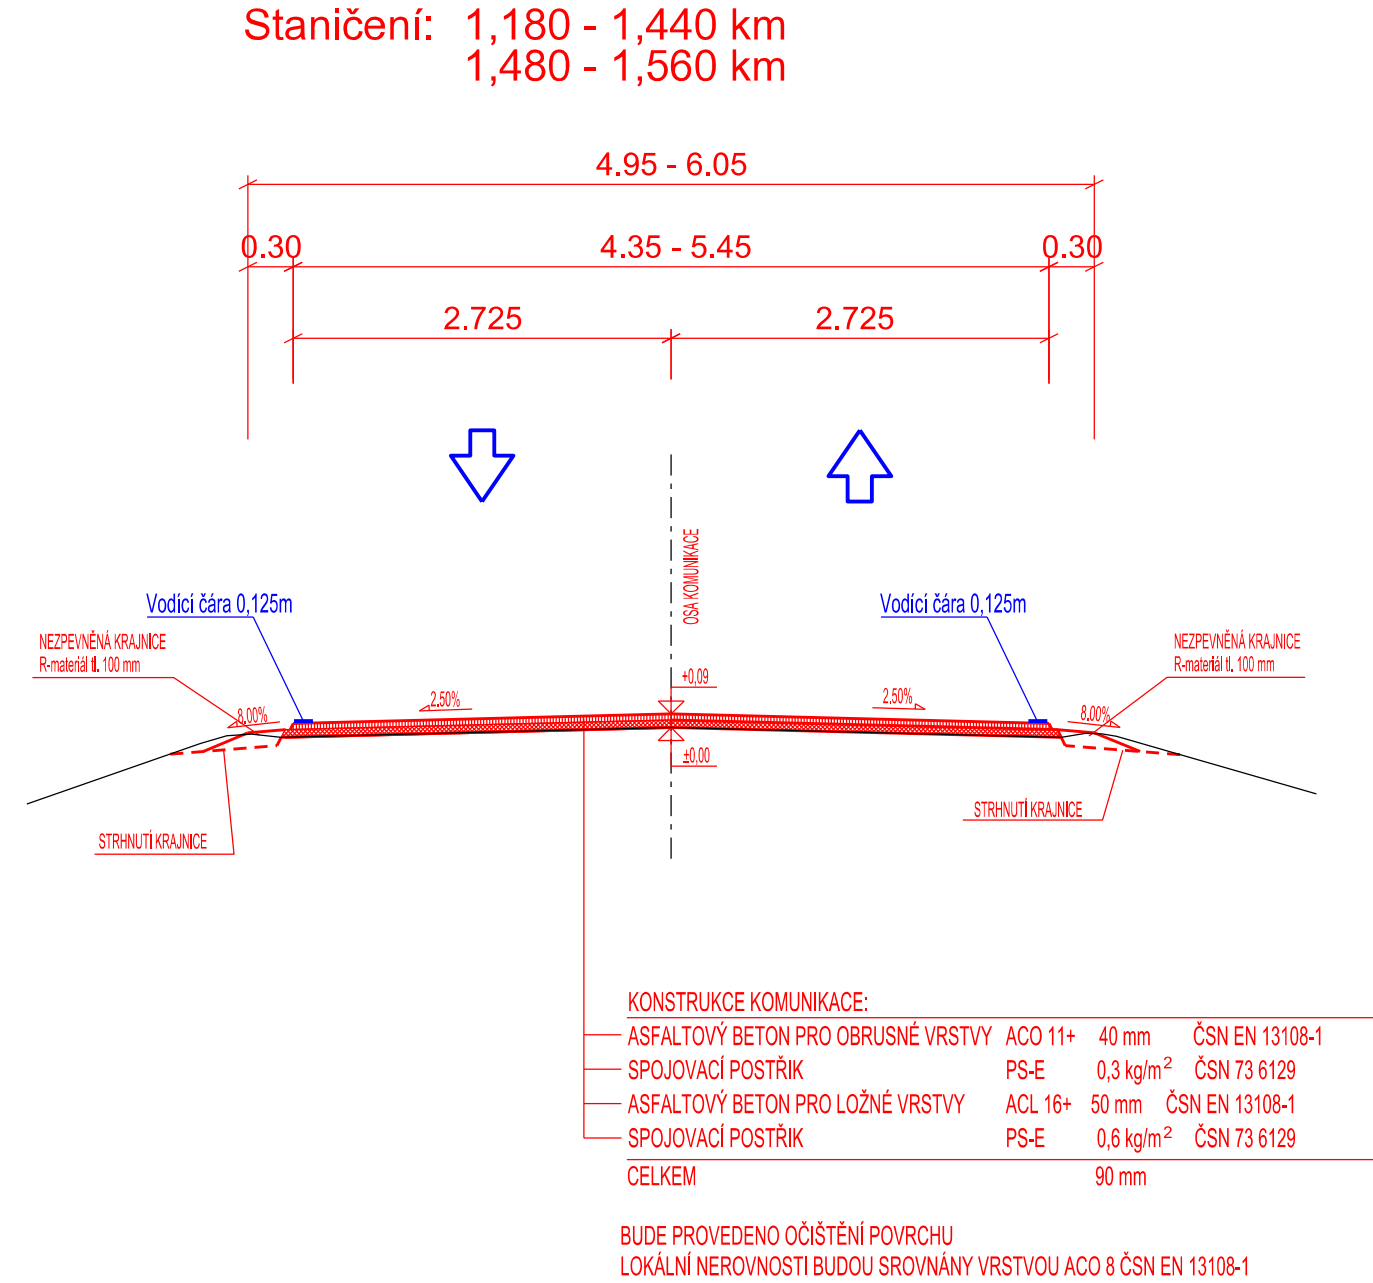


D.1.3 VZOROVÉ PŘÍČNÉ ŘEZY
M 1:50

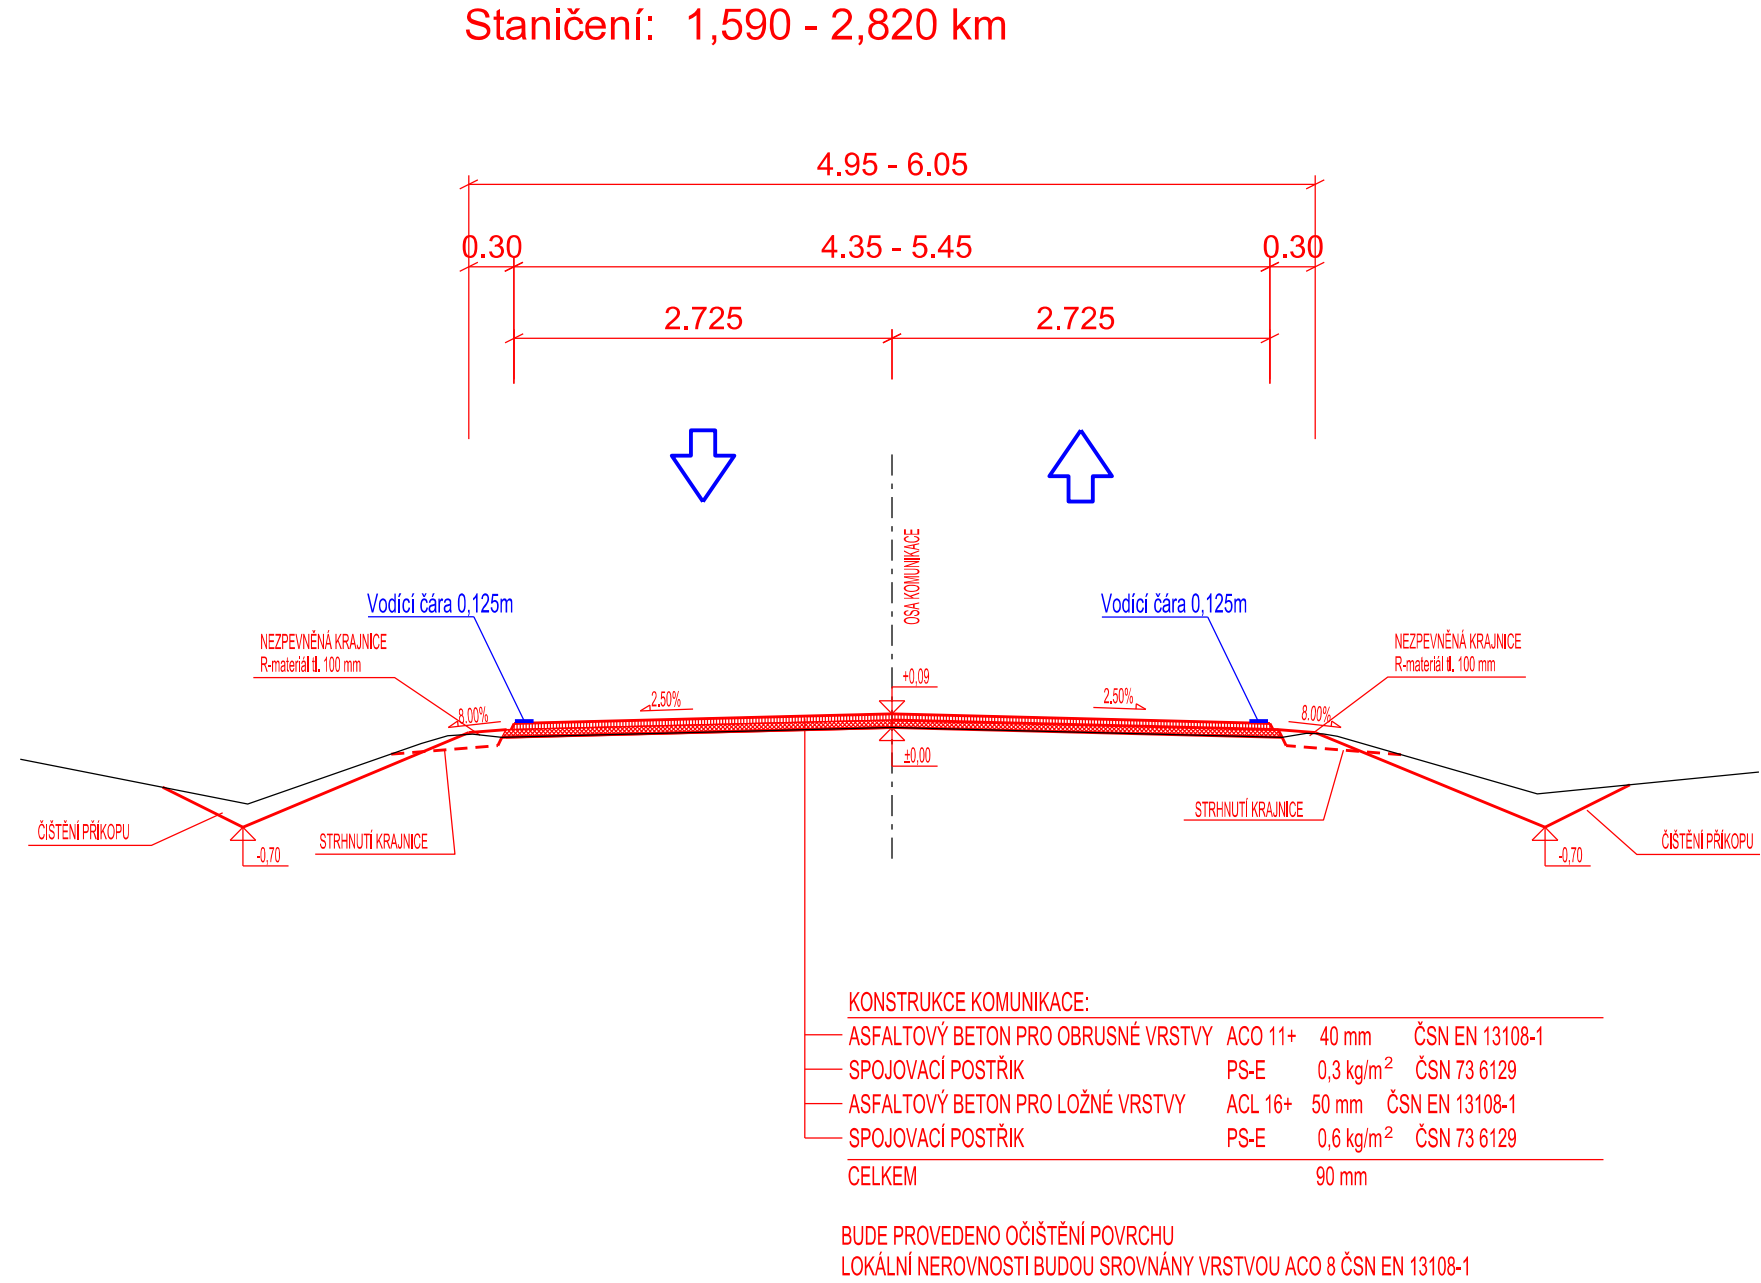

AKCE III/37928 NEMOJANY PISTOVICE	
OBJEDNATEL 	Správa a údržba silnic Jihomoravského kraje, příspěvková organizace kraje sídlem Žerotínovo náměstí 449/3, 602 00 Brno
ZHOTOVITEL SDRUŽENÍ DPO - VIADESIGNE, s.r.o. RD SÚSJMK	
 DOPRAVOPROJEKT OSTRAVA	DOPRAVOPROJEKT Ostrava a.s., Masarykovo náměstí 5, 702 00 Ostrava  ViaDesigne, s.r.o. Na Zahradách 16, 690 02 Břeclav

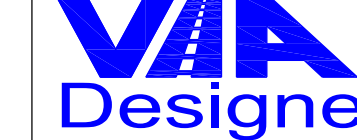D.1.3

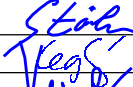ZMĚNA VÝKRESU:				
Č. ZMĚNY	PŘEDMĚT ZMĚNY	ZMĚNU PROVEDL	PODPIS	DATUM ZMĚNY
1				
2				
3				

VEDOUCÍ PROJEKTANT - HIP	ING. STŮHR MARTIN			
ZODPOVĚDNÝ PROJEKTANT	ING. LEGERSKÝ ZDĚNĚK			
VYPRACOVAL	ING. VESELY TOMÁŠ			
KONTROLOVAL	ING. STŮHR MARTIN			
KRAJ; MěU	JIHOMORAVSKÝ; BRNO, NEMOJANY, PISTOVICE			
OBJEDNATEL, INVESTOR	SPRÁVA A ÚDRŽBA SILNIC JIHOMORAVSKÉHO KRAJE, p.o.k.			
NÁZEV AKCE:			DATUM	07 / 2020
III/37928 NEMOJANY PISTOVICE			FORMÁT	2 x A4
			MĚŘÍTKO	1 : 50
			STUPEŇ	VD PDPS
NÁZEV OBJEKTU:			ZAK. ČÍSLO	VD05820
NÁZEV VÝKRESU:			Č. SOUPRAVY	Č. VÝKRESU
VZOROVÉ PŘÍČNÉ ŘEZY			D.1.3	