



VZOROVÉ PŘÍČNÉ ŘEZY, 1:50

OPRAVA I - ZVÝŠENÍ NIVELETY O 60mm

VZOROVÝ PŘÍČNÝ ŘEZ V EXTRAVILÁNU

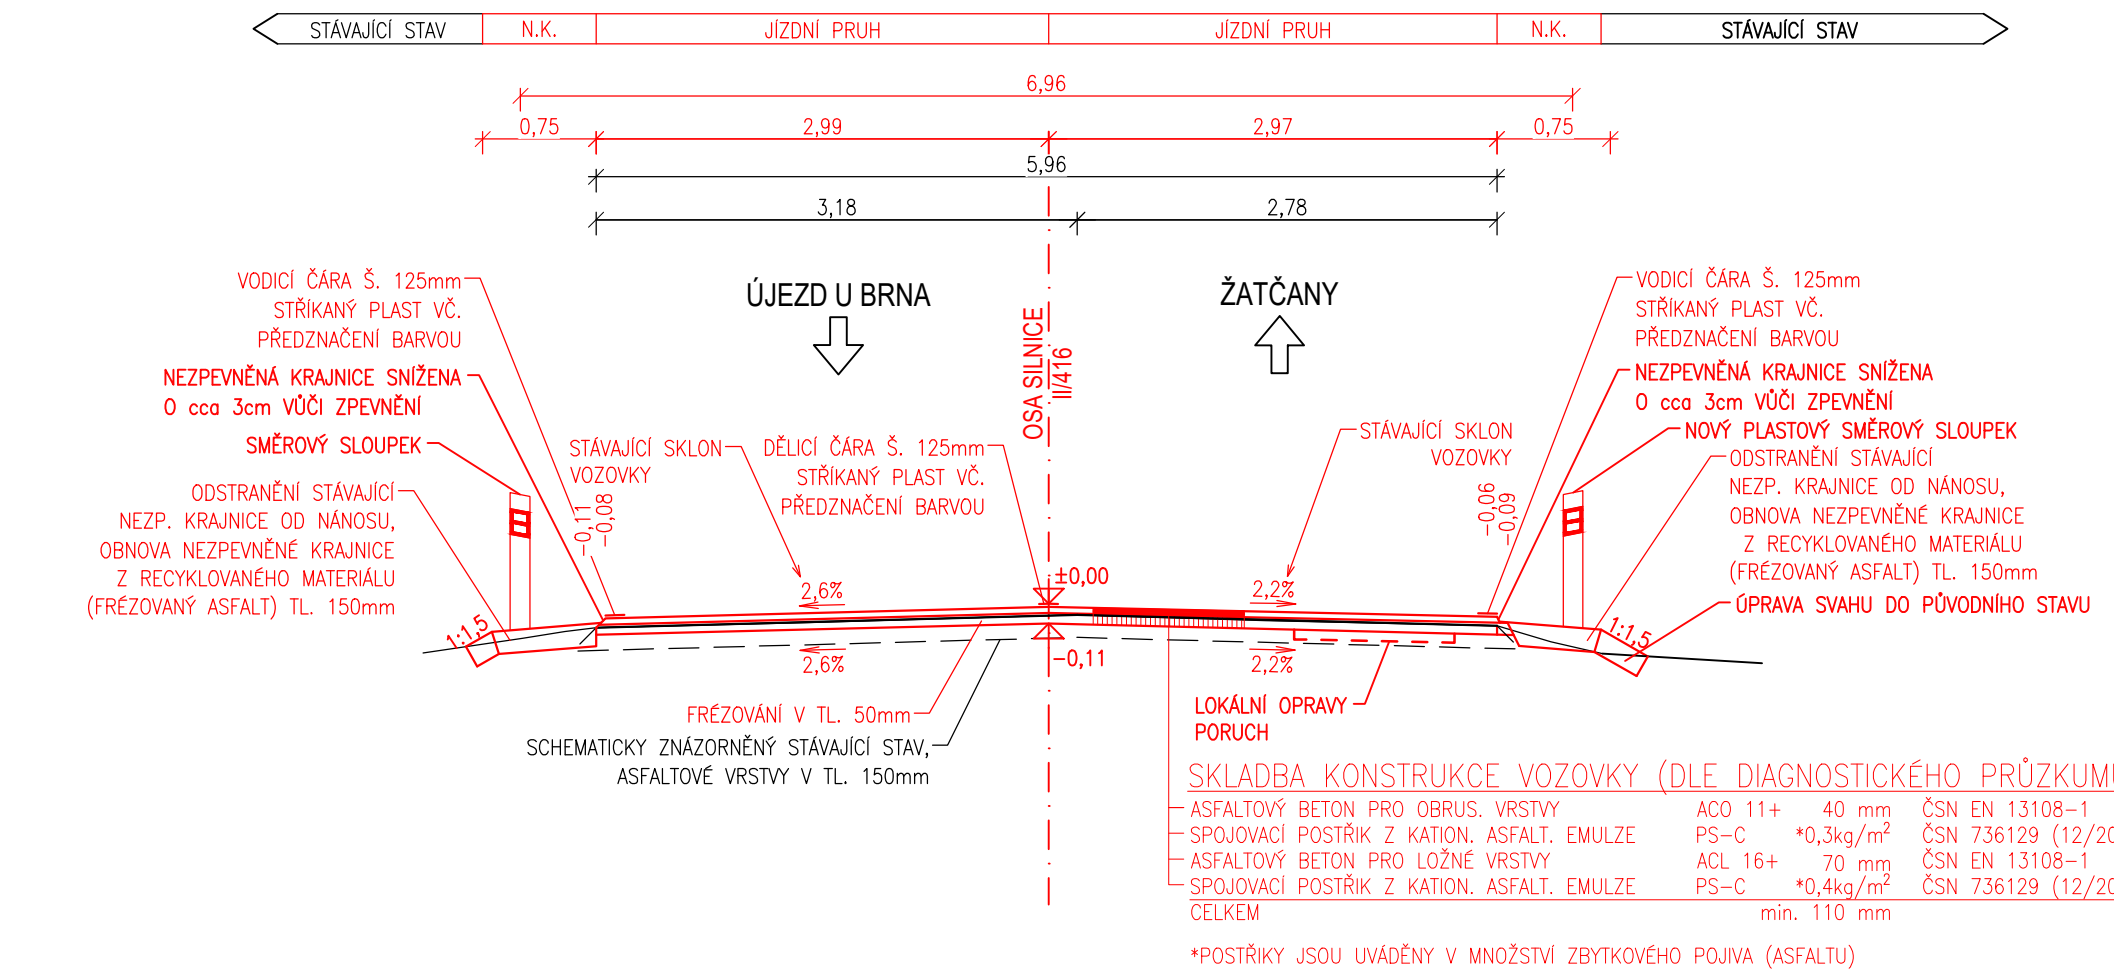


VYROVNÁNÍ VÝŠKOVÉHO ROZDÍLU A ZAZUBENÍ ASFALTOVÝCH VRSTEV U ASFALTOVÝCH SJEZDŮ ČI KŘIŽOVATEK

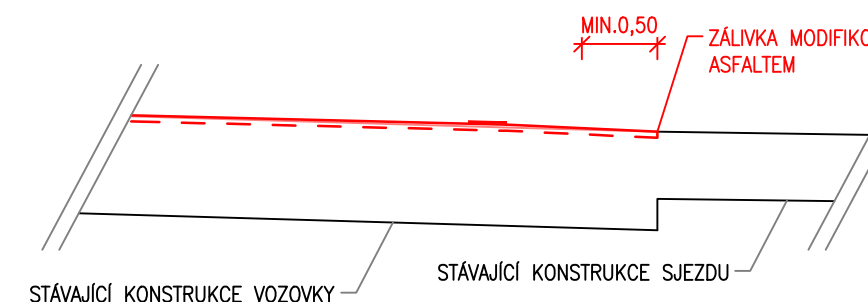


OPRAVA II - ZVÝŠENÍ NIVELETY O 60mm

VZOROVÝ PŘÍČNÝ ŘEZ V EXTRAVILÁNU

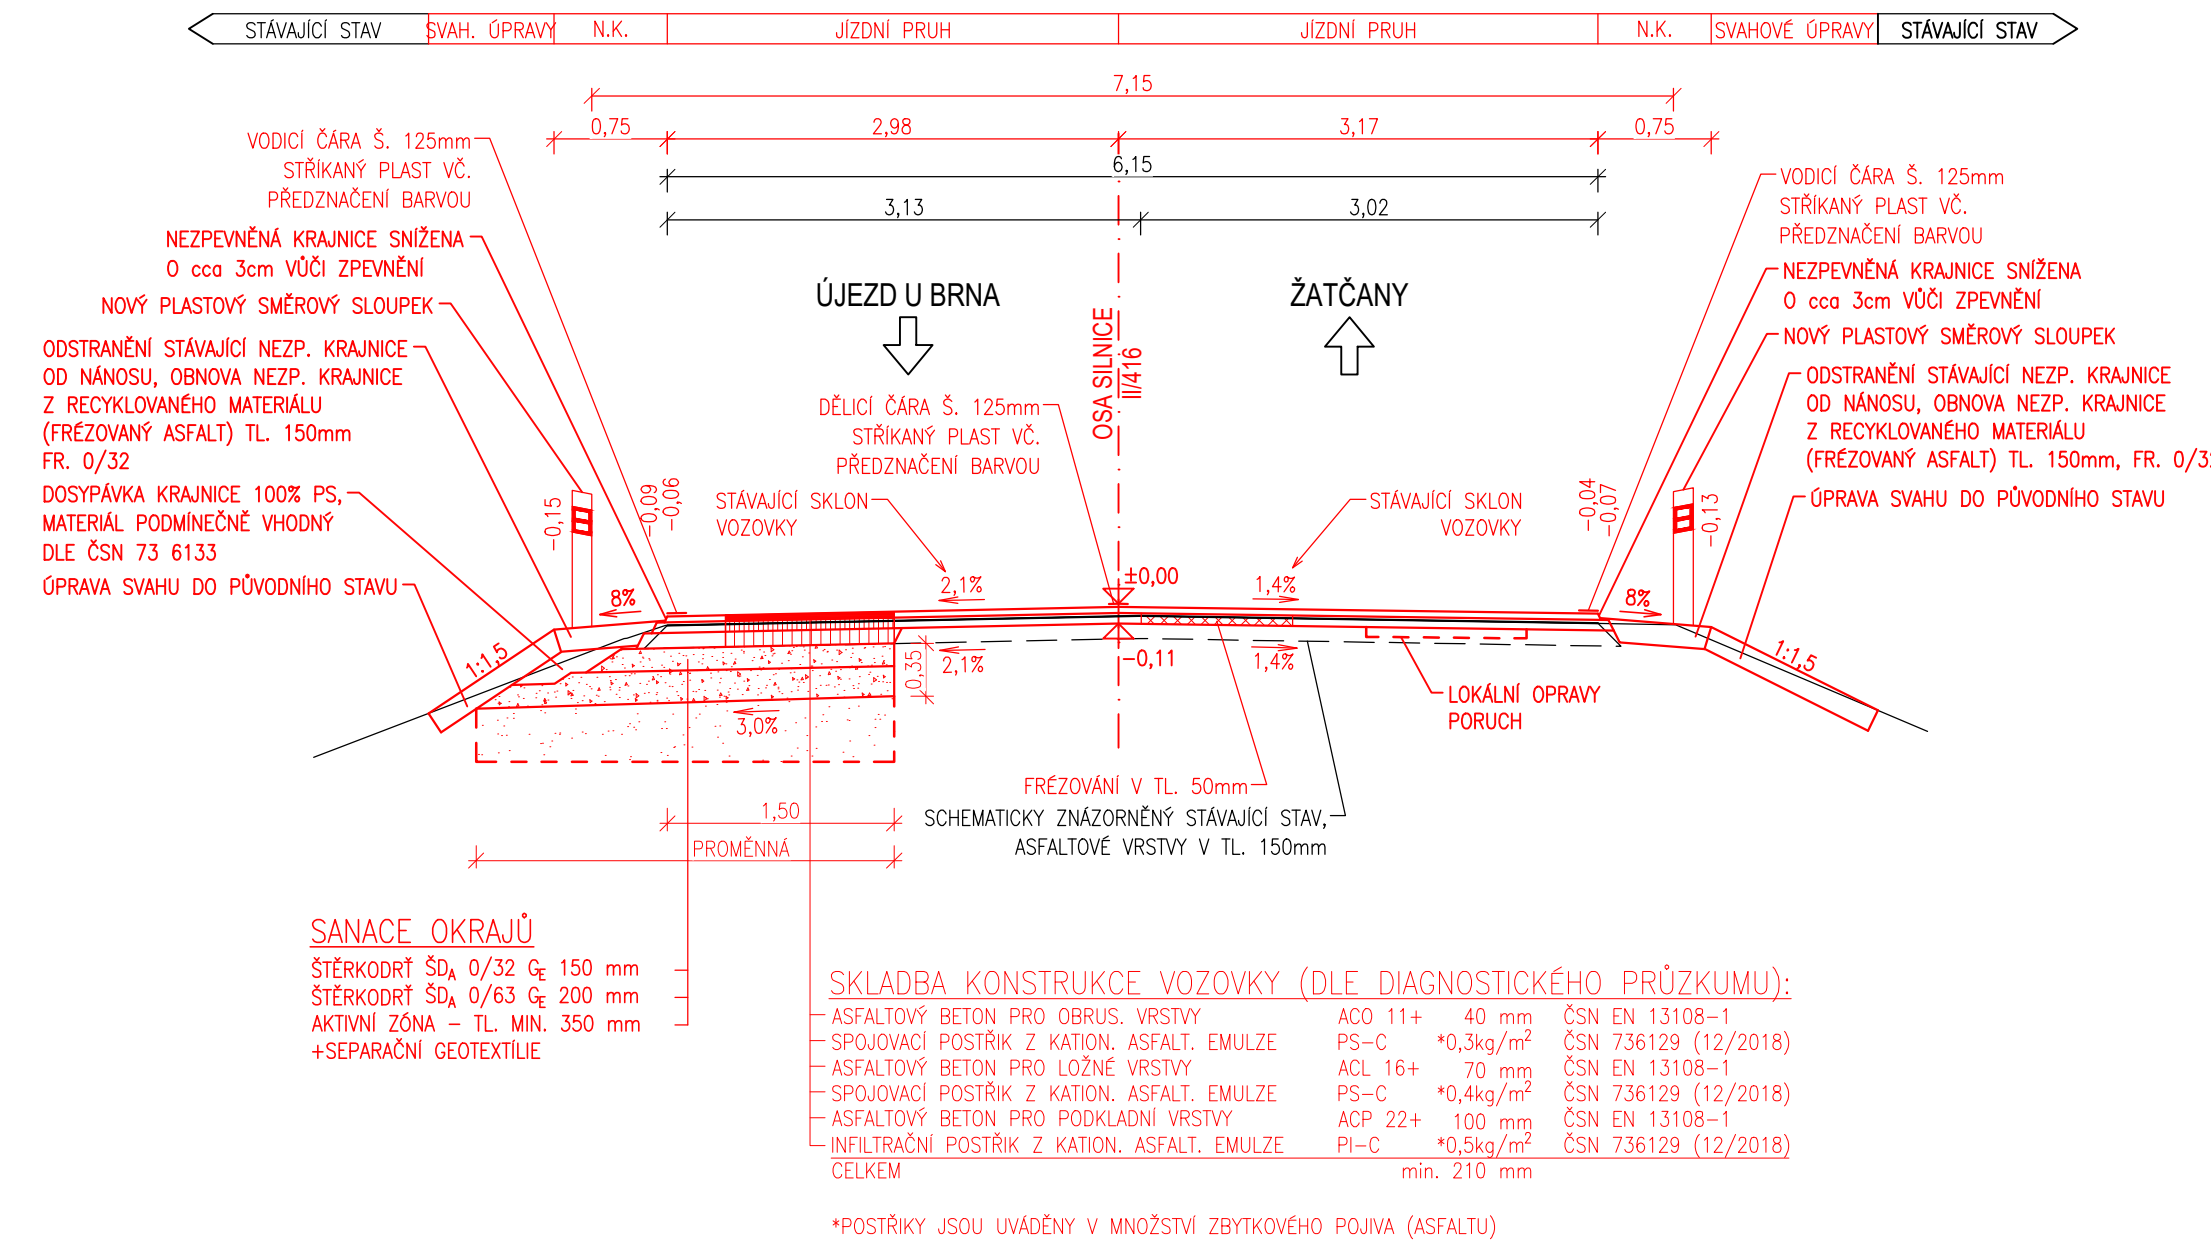

OPRAVA III - ZVÝŠENÍ NIVELETY O 60mm

VZOROVÝ PŘÍČNÝ ŘEZ V EXTRAVILÁNU

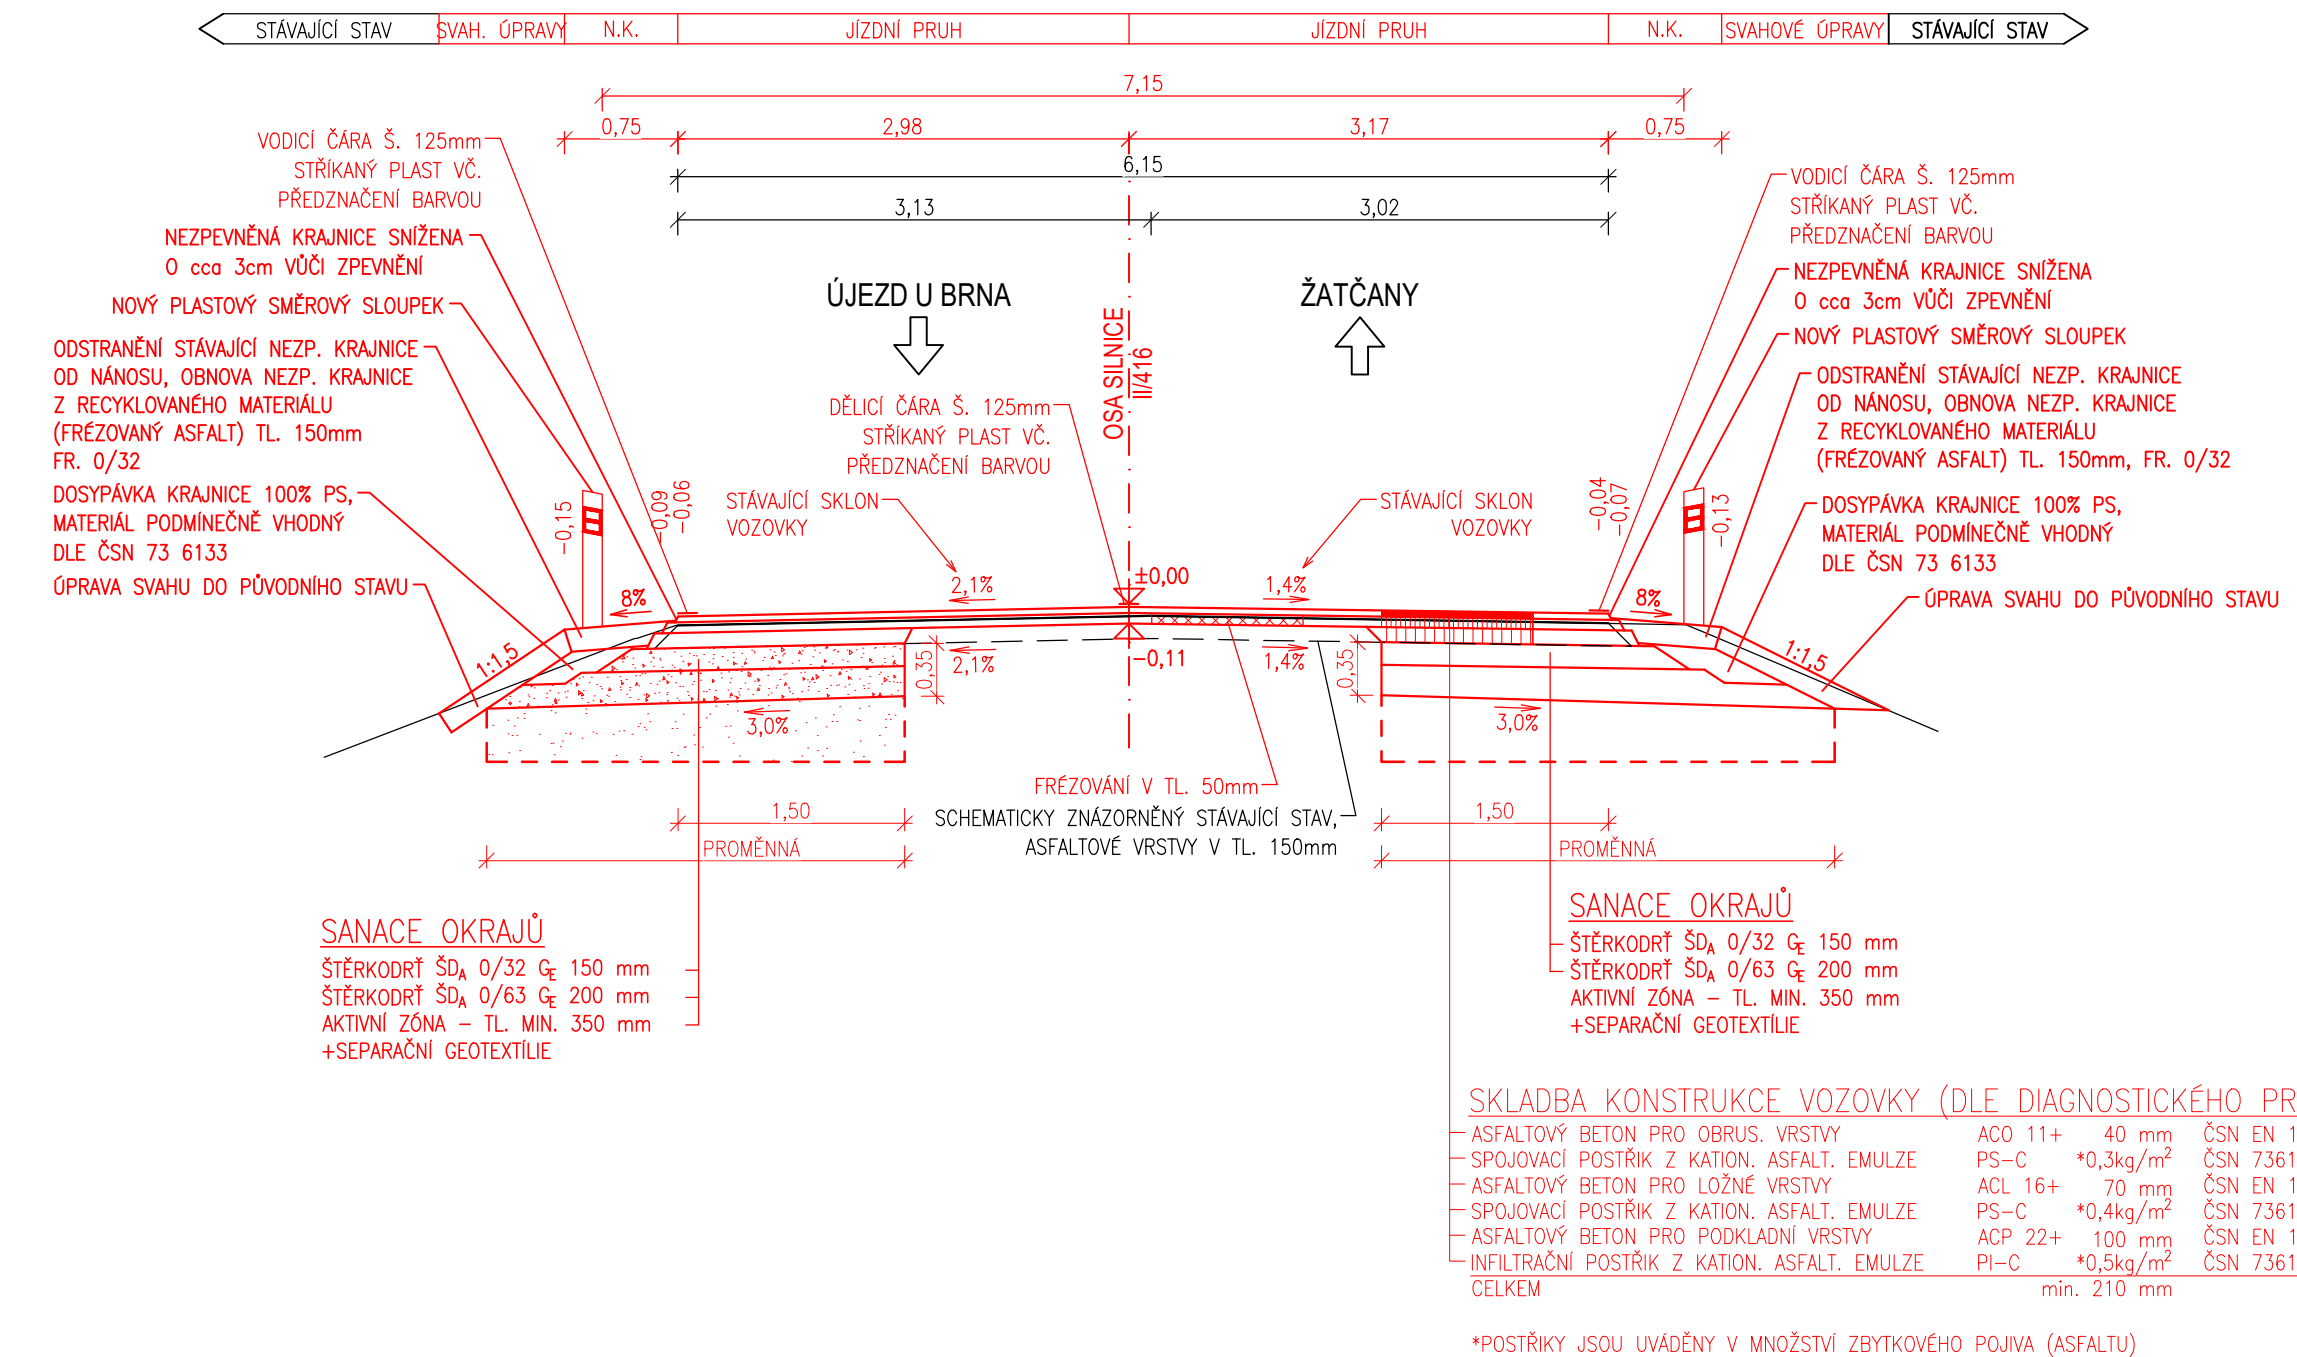

D
SO 101

SOUŘADNICOVÝ SYSTÉM : S-JTS
VÝŠKOVÝ SYSTÉM : Bpv

PDPS

| | | | |
|-----------------------|--|----------------|---|
| VEDOUČÍ PROJEKTANT | Ing. Martin ŘEHULKA | <i>Řehulka</i> |  PRIS PROJEKČNÍ KANCELÁŘ PRIS spol. s r. o. OSOVÁ 20, 625 00 BRNO |
| ZODPOVĚDNÝ PROJEKTANT | Ing. Ondřej HOLEMÝ | <i>Holemý</i> | |
| VYPRACOVÁL | Ing. Ondřej HOLEMÝ | <i>Holemý</i> | |
| KONTROLOVAL | Ing. Jiří ŠRUBAŘ | <i>Šrubař</i> | |
| KRAJ | Jihomoravský | OBJEDNATEL | Správa a údržba silnic Jihomoravského kraje, příspěvková organizace |
| NÁZEV AKCE | II/416 Újezd u Brna - Žatčany SO 101 Silnice II/416 | | DATUM 07/2020 FORMÁT 6 x A4 MĚŘÍTKO 1:50 ÚČEL PDPS ČÍS. ZAKÁZKY 20078 ARCHIVNÍ ČÍS. 101_03_VPR.dwg |
| NÁZEV OBJEKTU | | | ČÍS. SOUPRAVY |
| NÁZEV PŘÍLOHY | VZOROVÉ PŘÍČNÉ ŘEZY | | PŘÍLOHA 3 |