


ŘEZ KABELOVOU RÝHOU

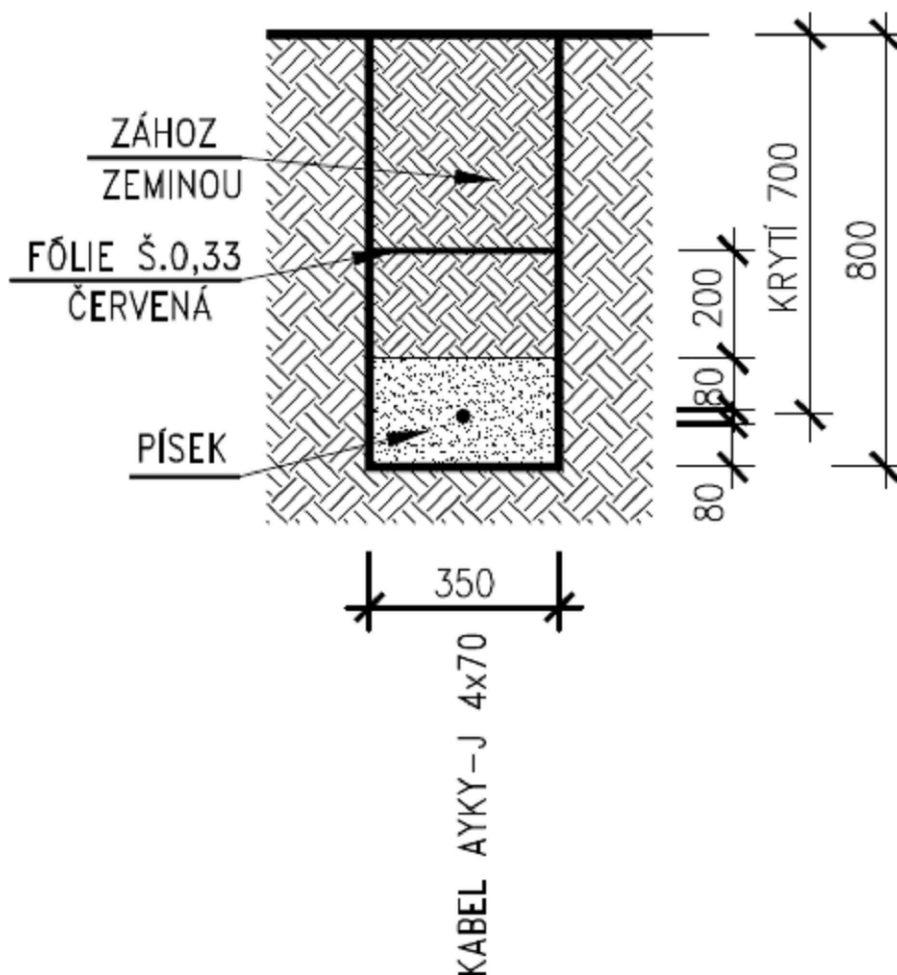

Souřadnicový systém: S-JTSK

Výškový systém: B.p.v.



PROJEKTANT	KONTROLA	ZODP. PROJEKTANT	VIAT, s.r.o. Projektční kancelář IČ 05705398 Lidická 700/19 602 00 Brno	
Ing. Guňka	Ing. Guňka	Ing. Guňka		
INVESTOR: Správa a údržba silnic Jihomoravského kraje, příspěvková organizace kraje oblast Brno Olšavská 35 619 00 Brno				
KRAJ: BRNO-VEKOV	KATASTR. ÚZEMÍ: BÍLOVICE NAD SVITAVOU			
STAVBA: III/37915 - LESNÍ ŠKOLKA JEZÍRKO, ZASTÁVKA IDS (452) PŘELOŽKA PŘÍPOJKY NN			FORMÁT	A4
			DATUM	06/2020
			ZAKÁZKA ČÍSLO	42402
			STUPEŇ	PDPS
OBSAH:	ŘEZ KABELOVOU RÝHOU		MĚŘÍTKO : 1:20	ČÍSLO VÝKRESU: 2.1.