


SITUAČNÍ VÝKRES ŠIRŠÍCH VZTAHŮ
M 1:10 000

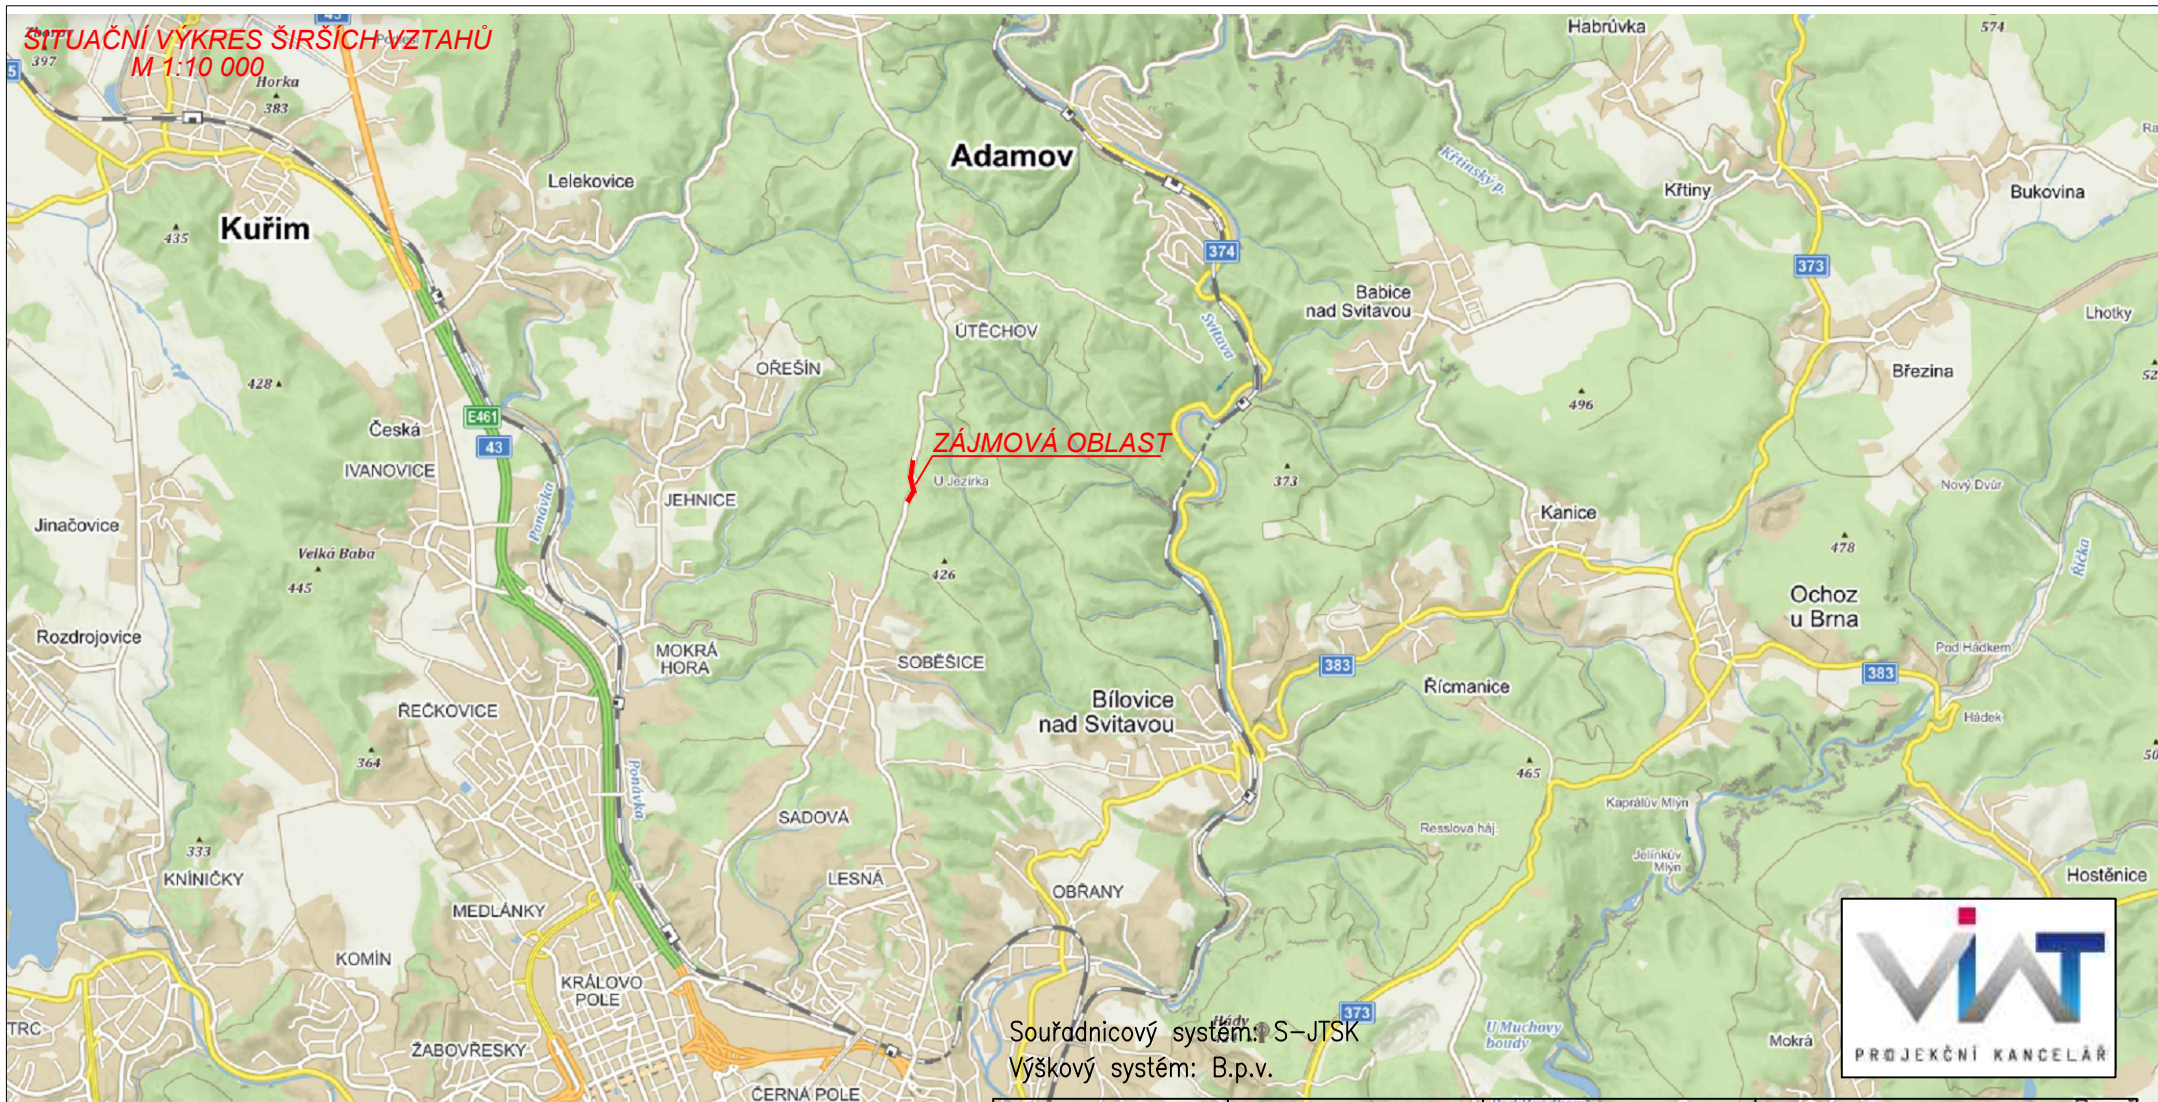

Souřadnicový systém: S-JTSK
Výškový systém: B.p.v.



PROJEKTANT	KONTROLA	ZODP. PROJEKTANT	VIAT, s.r.o. Projekční kancelář IČ 05705398 Lidická 700/19 602 00 Brno	
Ing. Guňka	Ing. Guňka	Ing. Guňka		
INVESTOR: Správa a údržba silnic Jihomoravského kraje, příspěvková organizace kraje oblast Brno Ořechovská 35 619 00 Brno				
KRAJ: BRNO-VEŇKOV	KATASTR. ÚZEMÍ: BÍLOVICE NAD SVITAVOU			
STAVBA: III/37915 - LESNÍ ŠKOLKA JEZÍRKO, ZASTÁVKA IDS			FORMÁT	A4
			DATUM	06/2020
			ZAKÁZKA ČÍSLO	42402
			STUPEŇ	PDPS
OBSAH:	SITUAČNÍ VÝKRES ŠIRŠÍCH VZTAHŮ		MĚŘÍTKO : 1:10 000	ČÍSLO VÝKRESU: C.1.