


ULOŽENÍ POD ZPEV. PLOCHOU ULOŽENÍ VE VOLNÉM TERÉNU

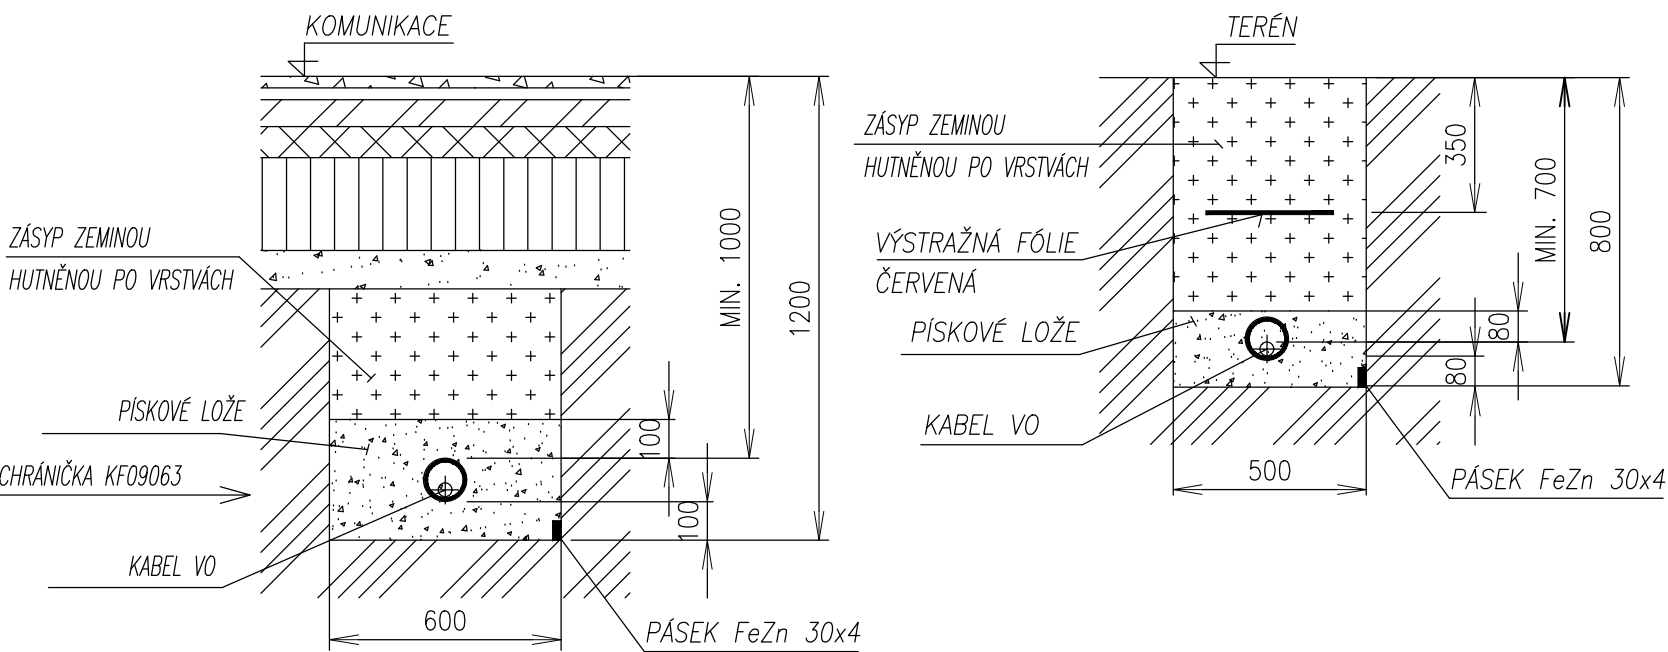


NEJMENŠÍ DOVOLENÉ VODOROVNÉ VZDÁLENOSTI "I" PŘI SOUBĚHU PODZEMNÍCH VEDENÍ V (m) DLE ČSN 736005

DRUH VEDENÍ		SILOVÉ KABELY DO			SDĚLOVACÍ KAB.		PLYNOVODY		VODOVODY		TEPELNÉ VEDENÍ	STOKY	KOLEKTOR
		1 kV	10 kV	35 kV	NECHRÁNĚNÉ	V TECHN. KANÁLU BETON CHRÁNIČKÁCH	DO 0,05 MPa	DO 0,3 MPa	NECHRÁNĚNÉ	BETON CHRÁNIČKÁCH			
SILOVÉ KABELY	1 kV	0,05	0,15	0,20	0,30	0,10	0,40	0,60	0,40	0,40	0,30	0,50	5)
	10kV	0,15	0,15	0,20	0,80	0,30	0,40	0,60	0,40	0,40	0,70	0,50	5)
	35kV	0,20	0,20	0,20	0,80	0,30	0,40	0,60	0,40	0,40	1,00	0,50	5)
SDĚL. KABELY–NECHRÁNĚNÉ		0,30	0,80	0,80	10)	10)	0,40	0,40	0,40	0,40	0,80 ¹¹⁾	0,50	0,30
SDĚL.KABELY–V TECHN. KANÁLU NEBO BETON. CHRÁNIČKÁCH		0,10	0,30	0,30	10)	10)	0,40	0,40	0,40	0,40	0,80 ¹¹⁾	0,50	0,30

NEJMENŠÍ DOVOLENÉ SVISLÉ VZDÁLENOSTI "H" PŘI KŘÍŽENÍ PODZEMNÍCH VEDENÍ V (m) DLE ČSN 736005

DRUH VEDENÍ		SILOVÉ KABELY DO			SDĚLOVACÍ KAB.		PLYNOVODY		VODOVODY		TEPELNÉ VEDENÍ	STOKY	KOLEKTOR
		1 kV	10 kV	35 kV	NECHRÁNĚNÉ	V TECHN. KANÁLU BETON CHRÁNIČKÁCH	DO 0,05 MPa	DO 0,3 MPa	NECHRÁNĚNÉ	BETON CHRÁNIČKÁCH			
SILOVÉ KABELY	1 kV	0,05	0,15	0,20	0,30	0,10	0,10 ²⁾	0,10 ²⁾	0,40	0,20	0,30 ³⁾	0,30	1)
	10kV	0,15	0,15	0,20	0,80	0,10	0,10 ²⁾	0,20 ²⁾	0,40	0,20	0,50 ³⁾	0,30	1)
	35kV	0,20	0,20	0,20	0,80	0,10	0,10 ²⁾	0,20 ²⁾	0,40	0,20	0,50 ³⁾	0,50	1)
SDĚL. KABELY–NECHRÁNĚNÉ		0,30	0,80	0,80	14)	14)	0,10	0,10	0,20	0,20	0,50	0,20	0,10
SDĚL.KABELY–V TECHN. KANÁLU NEBO BETON. CHRÁNIČKÁCH		0,10	0,30	0,30	14)	14)	0,10	0,10	0,20	0,20	0,15	0,20	0,10

KŘÍŽENÍ A SOUBĚH S OSTATNÍMI INŽ. SÍTĚMI

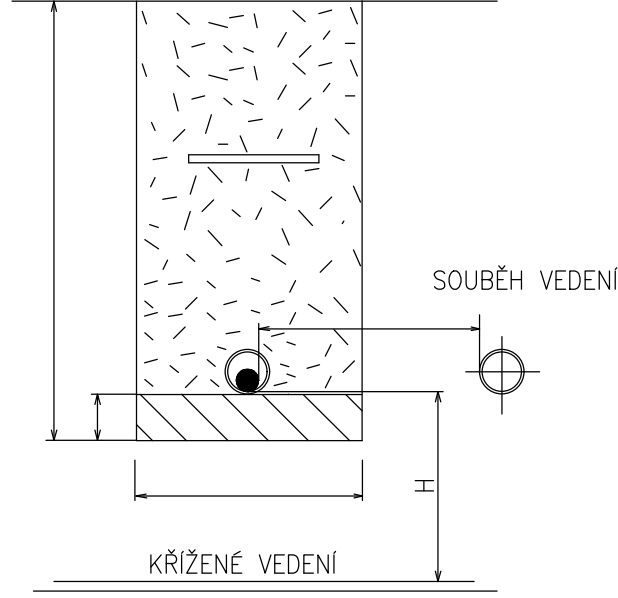

Souřadnicový systém: S–JTSK
Výškový systém: B.p.v.



PROJEKTANT	KONTROLA	ZODP. PROJEKTANT	VIAT, s.r.o. Projektční kancelář IČ 05705398 Lidická 700/19 602 00 Brno	
Ing. Guňka	Ing. Guňka	Ing. Guňka		
INVESTOR: Správa a údržba silnic Jihomoravského kraje, příspěvková organizace kraje oblast Brno Ořechovská 35 619 00 Brno				
KRAJ: BRNO-VENKOV	KATASTR. ÚZEMÍ: BÍLOVICE NAD SVITAVOU			
STAVBA: III/37915 - LESNÍ ŠKOLKA JEZÍRKO, ZASTÁVKA IDS <div>411</div> VEŘEJNÉ OSVĚTLENÍ			FORMÁT	A3
			DATUM	06/2020
			ZAKÁZKA ČÍSLO	42402
			STUPEŇ	PDPS
OBSAH: Vzorový výkres uložení kabelů VO			MĚŘÍTKO : 1:50	ČÍSLO VÝKRESU: 2.1.