


Provedení základu stožáru

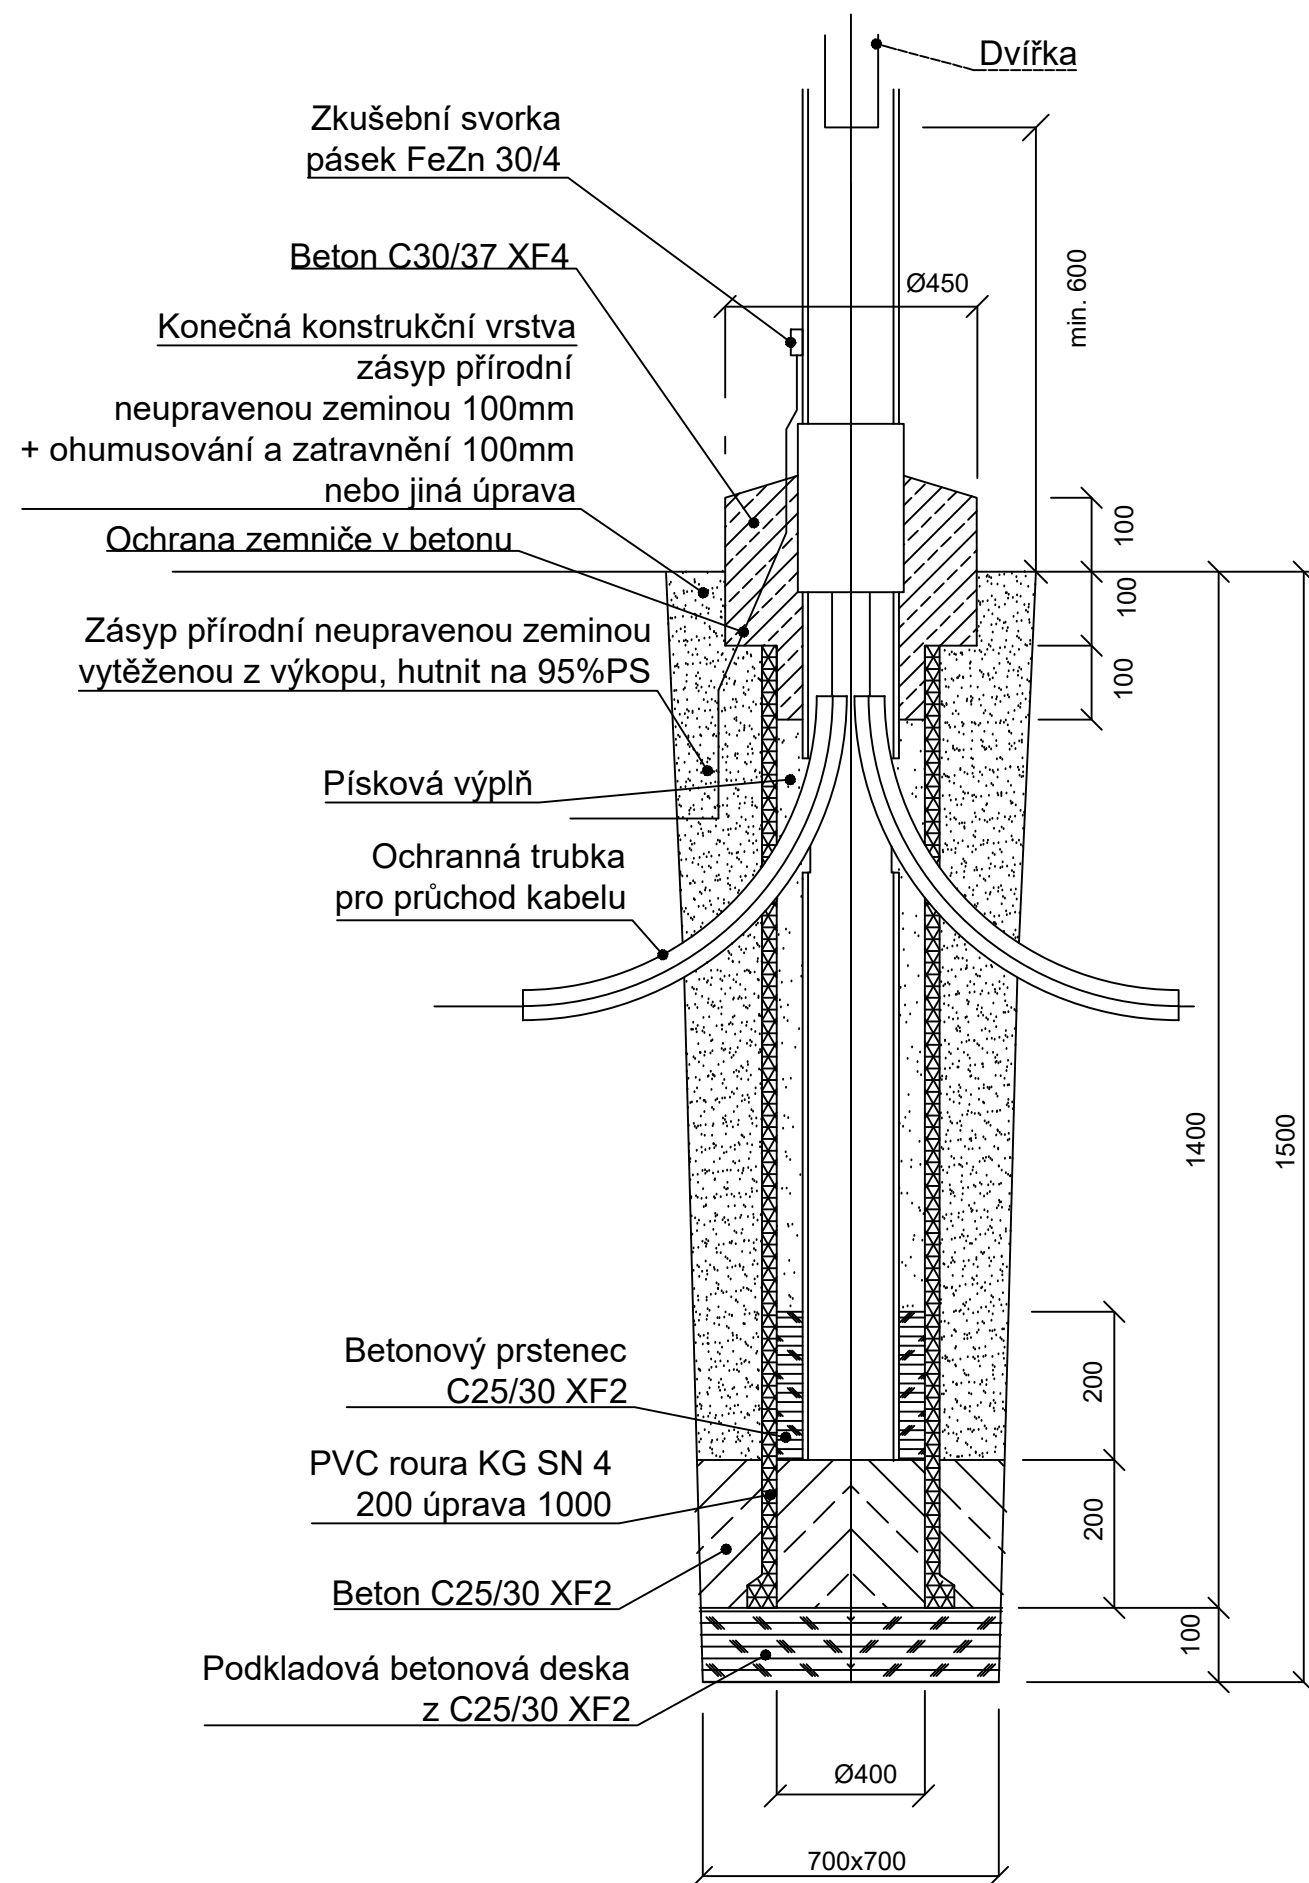

Souřadnicový systém: S-JTSK
Výškový systém: B.p.v.



PROJEKTANT	KONTROLA	ZODP. PROJEKTANT	VIAT, s.r.o. Projektční kancelář IČ 05705398 Lidická 700/19 602 00 Brno	
Ing. Guňka	Ing. Guňka	Ing. Guňka		
INVESTOR: Správa a údržba silnic Jihomoravského kraje, příspěvková organizace kraje oblast Brno Ořechovská 35 619 00 Bmo				
KRAJ: BRNO-VEŇKOV KATASTR. ÚZEMÍ: BÍLOVICE NAD SVITAVOU				
STAVBA: III/37915 - LESNÍ ŠKOLKA JEZÍRKO, ZASTÁVKA IDS <div>(411) VEŘEJNÉ OSVĚTLENÍ</div>			FORMÁT	A3
			DATUM	06/2020
			ZAKÁZKA ČÍSLO	42402
			STUPEŇ	PDPS
OBSAH:	Vzorový výkres ZÁKLADU STOŽÁRU		MĚŘÍTKO : -	ČÍSLO VÝKRESU: 2.2.