
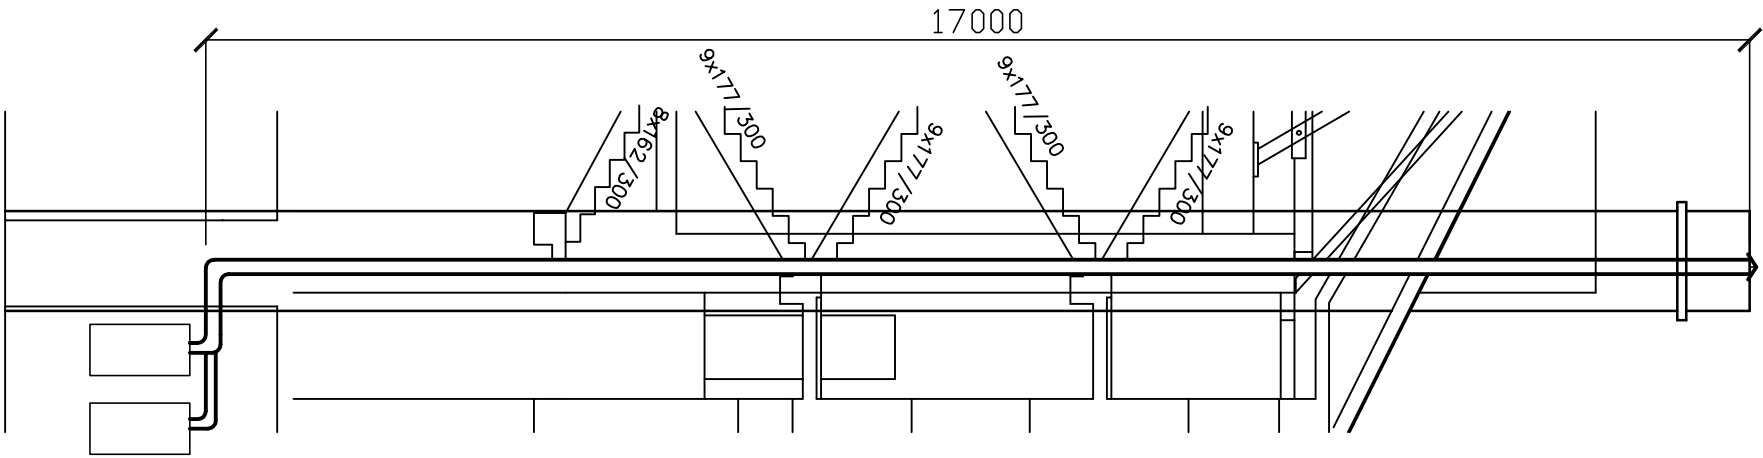


PŮDORYS - odkouření kaskády KK

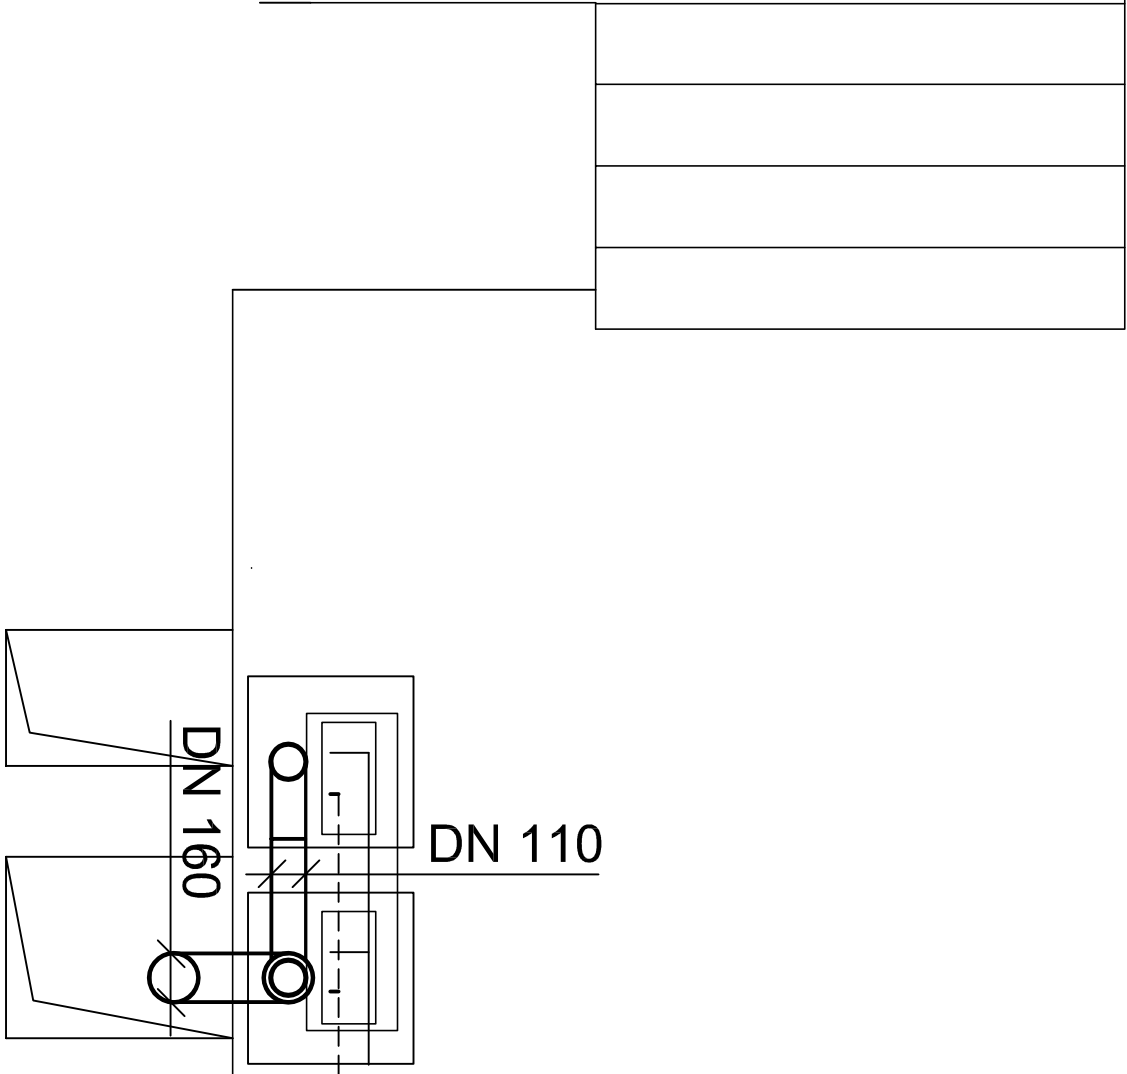

Poznámka : Specifikace sestavy odkouření zdrojů tepla, včetně kusovníku potrubí, tvarovek a příslušenství je přiložena jako součást výkazu výměr

VED.PROJEKTU:	KONTROLOVAL:	KRESLIL:	MIX MAX-ENERGETIKA, s.r.o.	
Ing. Štěpán Brus	Ing. Štěpán Brus	Ing. Michal Vlček	Štefánikova 38a	
INVESTOR:	Dětské centrum Znojmo, p.o.		612 00 Brno	
STAVBA:	Projekt rekonstrukce soustavy ÚT, TV včetně zdroje tepla		FORMÁT:	2 x A4
OBJEKT:	SO 101.2 ODKOURENÍ A VĚTRÁNÍ		DATUM:	05/2013
NÁZEV VÝKRESU:	Odkouření kaskády KK		STUPEŇ:	DVZ
			ČÍSLO ZAKÁZKY:	
			MĚŘÍTKO:	1:50
			ČÍSLO VÝKRESU:	1

Schematický řez - odkouření kaskády KK