


RDC1

2 DC, 410-800 V, IT

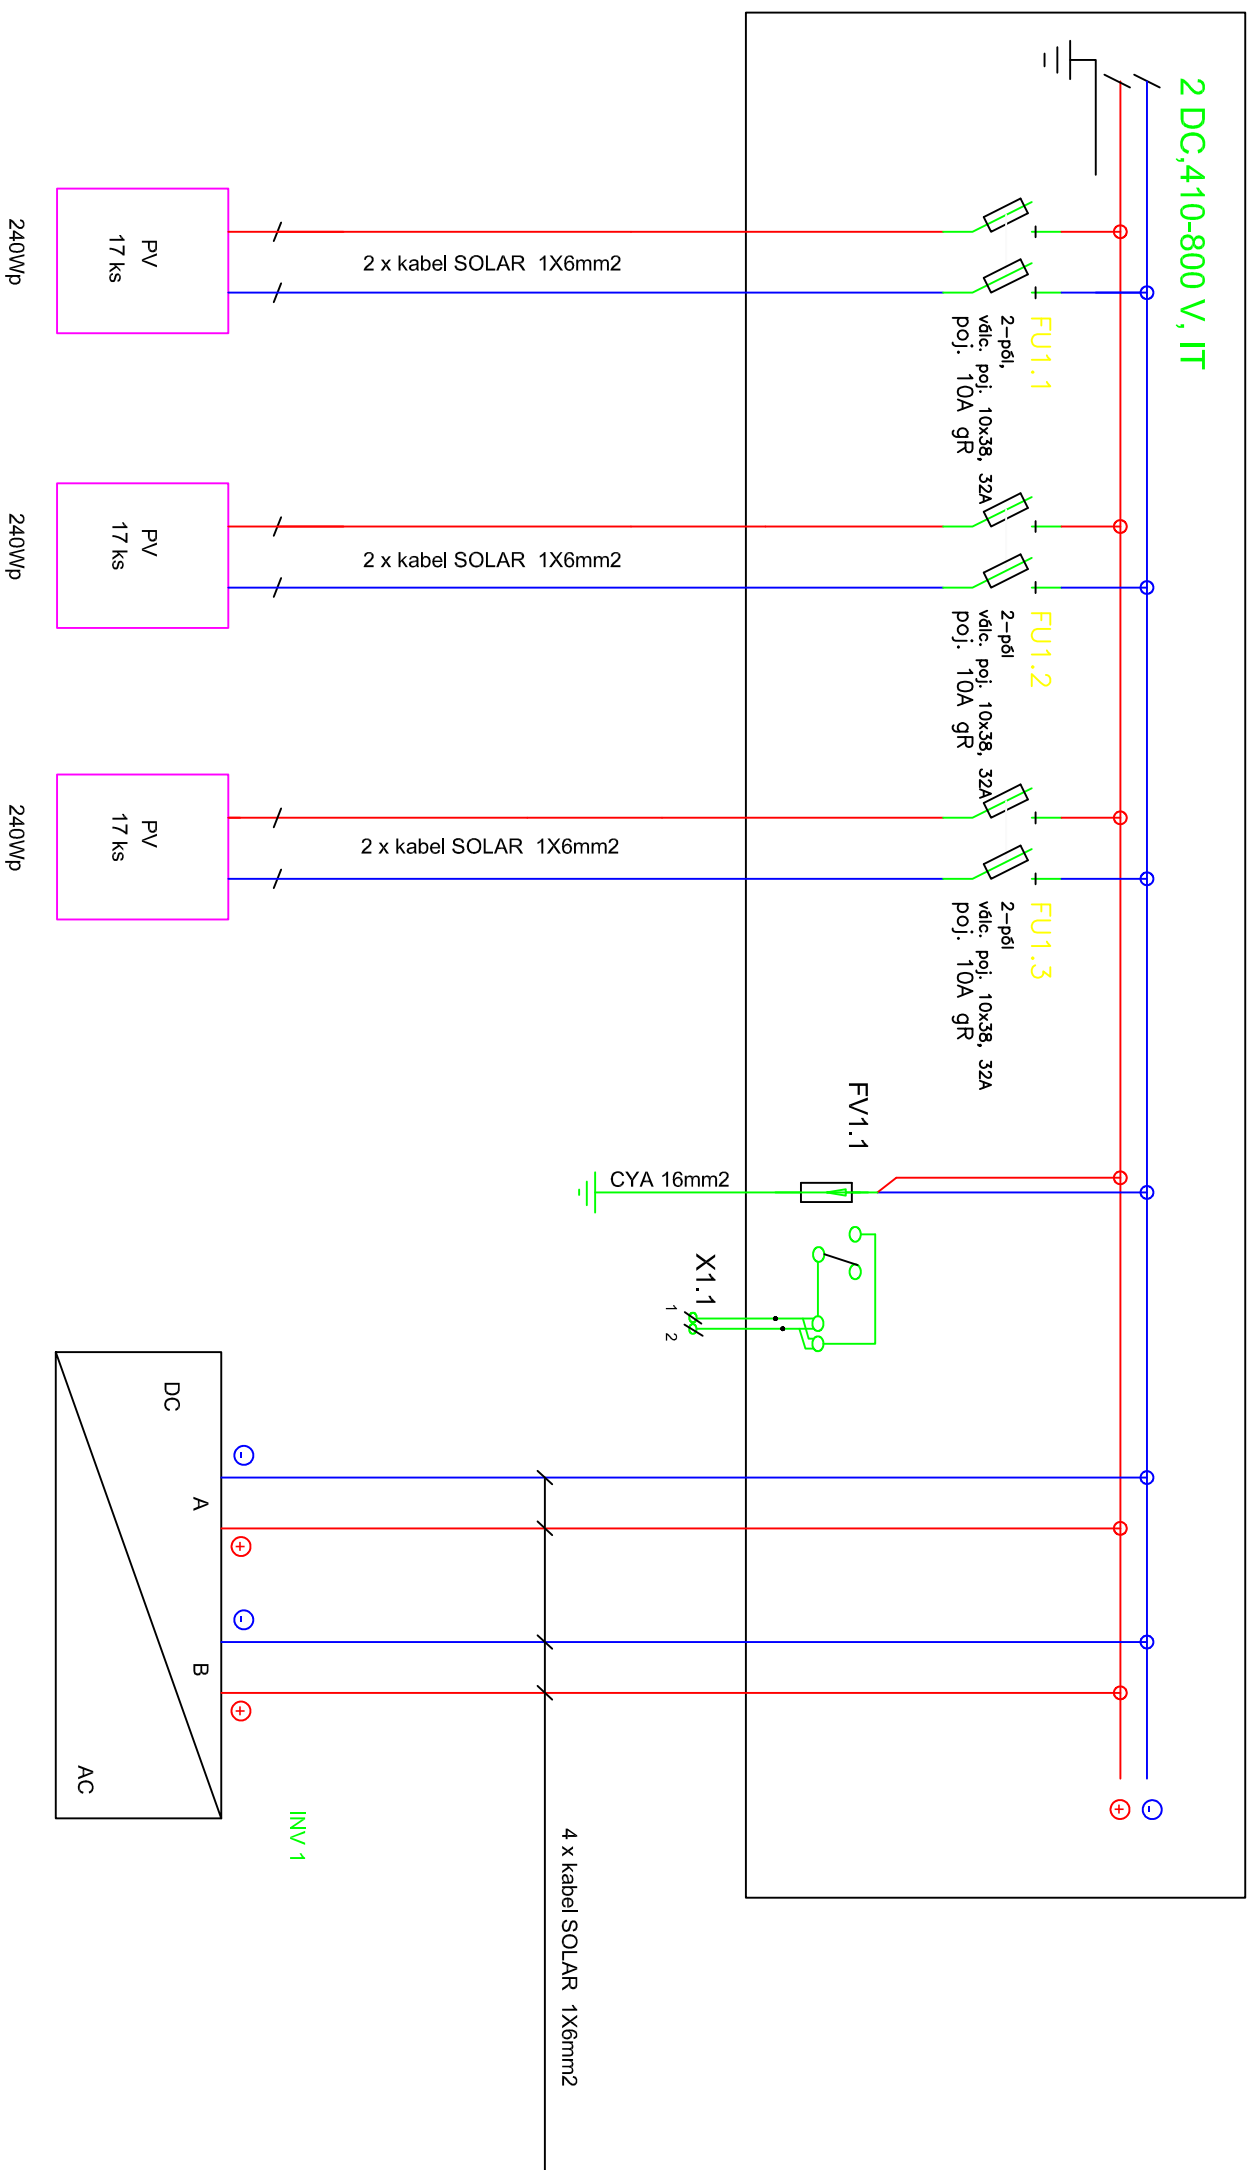

- Napěťová soustava : 2 DC, 499,6V, IT
- Ochrana před ÚEP : dle ČSN 33 2000-4-41 ed.2

PLASTOVÝ ROZVADĚČ, 12 MODULŮ PŘÍHLEDNÉ VÍKO

KRYTÍ:

ROZMĚRY:

DĚLENÍ:

NÁTĚR:

OBSLUHA:

PŘÍVOD (γ):

VÝVODY:

Typový

PRAČ. POUČENÝMI

1
2
84

POZNÁMKA

ROZVÁDĚČ RDC1 UMÍSTĚN U MĚNIČE

UMÍSTĚNÝ PŘEPĚŤOVÉ OCHRANY FVE, $I_n=30$ kA

PV - FOTOVOLTAICKÝ PANEL

VED. PROJEKTU:		KONTROLOVAL:	KRESLIL:	MIX MAX-ENERGETIKA, s.r.o. Štefánikova 36a 612 00 Brno-Královo Pole	
Ing. Štěpán Brus	Ing. Štěpán Brus	Ing. Tomáš Novotný			
INVESTOR:		DĚTSKÉ CENTRUM ZNOJMO, P.O.			
STAVBA:		INSTALACE OBNOVITELNÝCH ZDROJŮ ENERGIE - DĚTSKÉ CENTRUM ZNOJMO			
OBJEKT:		DĚTSKÉ CENTRUM ZNOJMO			
NÁZEV VÝKRESU:	SO 101.2 FVP			MĚŘÍTKO:	
Jednotoplové schéma rozváděče RDC1					
ČÍSLO ZAKÁZKY:					ČÍSLO VÝKRESU:
STUPEŇ:					
DÁTUM:		05/2013		2 x A4	
DÁTUM:		05/2013			
DÁTUM:		DVZ			
ČÍSLO ZAKÁZKY:					
MĚŘÍTKO:		ČÍSLO VÝKRESU:		3	