


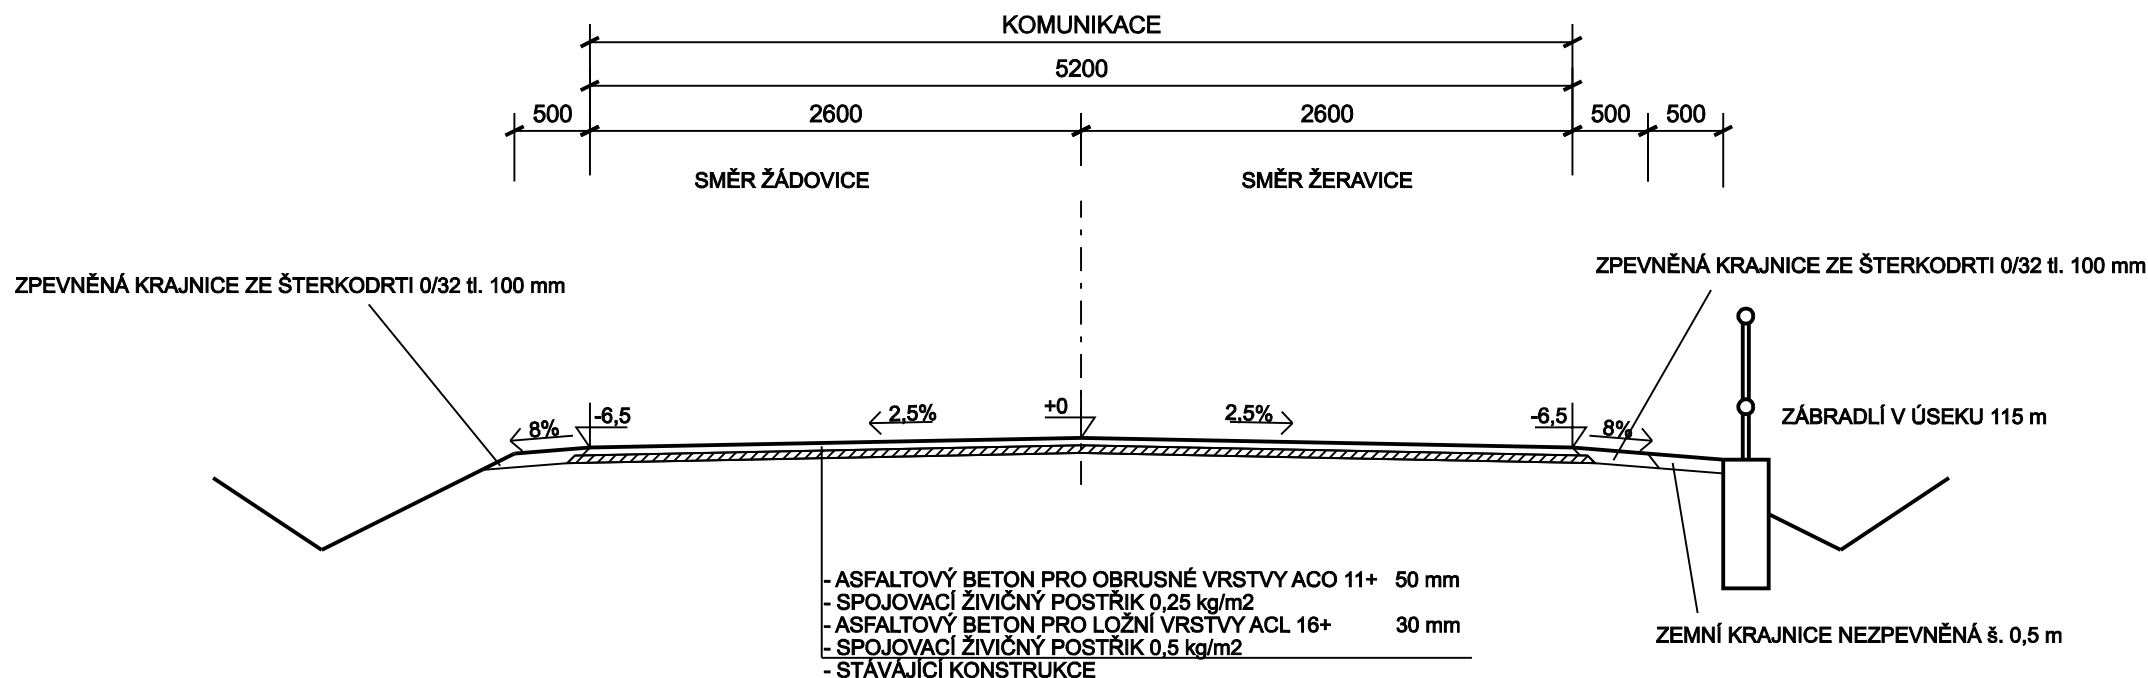

VZOROVÝ PŘÍČNÝ ŘEZ 1:50



VYPRACOVAL A KRESLIL :		ZODP. PROJEKTANT :		<div>Projekce DS s.r.o.</div> <div>Na Výhoně 3223, 69501 Hodonín</div> <div>IČ : 028 464 71, tel. 724152275</div> <div>e-mail: projekce.ds@email.cz</div>	
Ing. Zdeněk Bernát		Ing. Štefančík Peter			
STAVEBNÍ ÚŘAD :	Kyjov	MÍSTO STAVBY :	Žeravice		
INVESTOR :	Správa a údržba silnic, Jmk, p.o.k., Žerotínovo nám 449/3,60200 Brno				
AKCE : <div>III/4226 ŽÁDOVICE - ŽERAVICE</div>				STUPEŇ :	PDPS
				DATUM :	05/2015
				FORMÁT :	1 x A4
				MĚŘÍTKO :	1:50
PŘÍLOHA : VZOROVÝ PŘÍČNÝ ŘEZ				PŘÍLOHA č. <div>B3</div>	PARÉ č.

Projekce DS s.r.o.
Na Výhoně 3223, 69501 Hodonín
IČ : 028 464 71, tel. 724152275
e-mail: projekce.ds@email.cz