


III/4226 ŽÁDOVICE - ŽERAVICE PŘEHLEDNÁ SITUACE

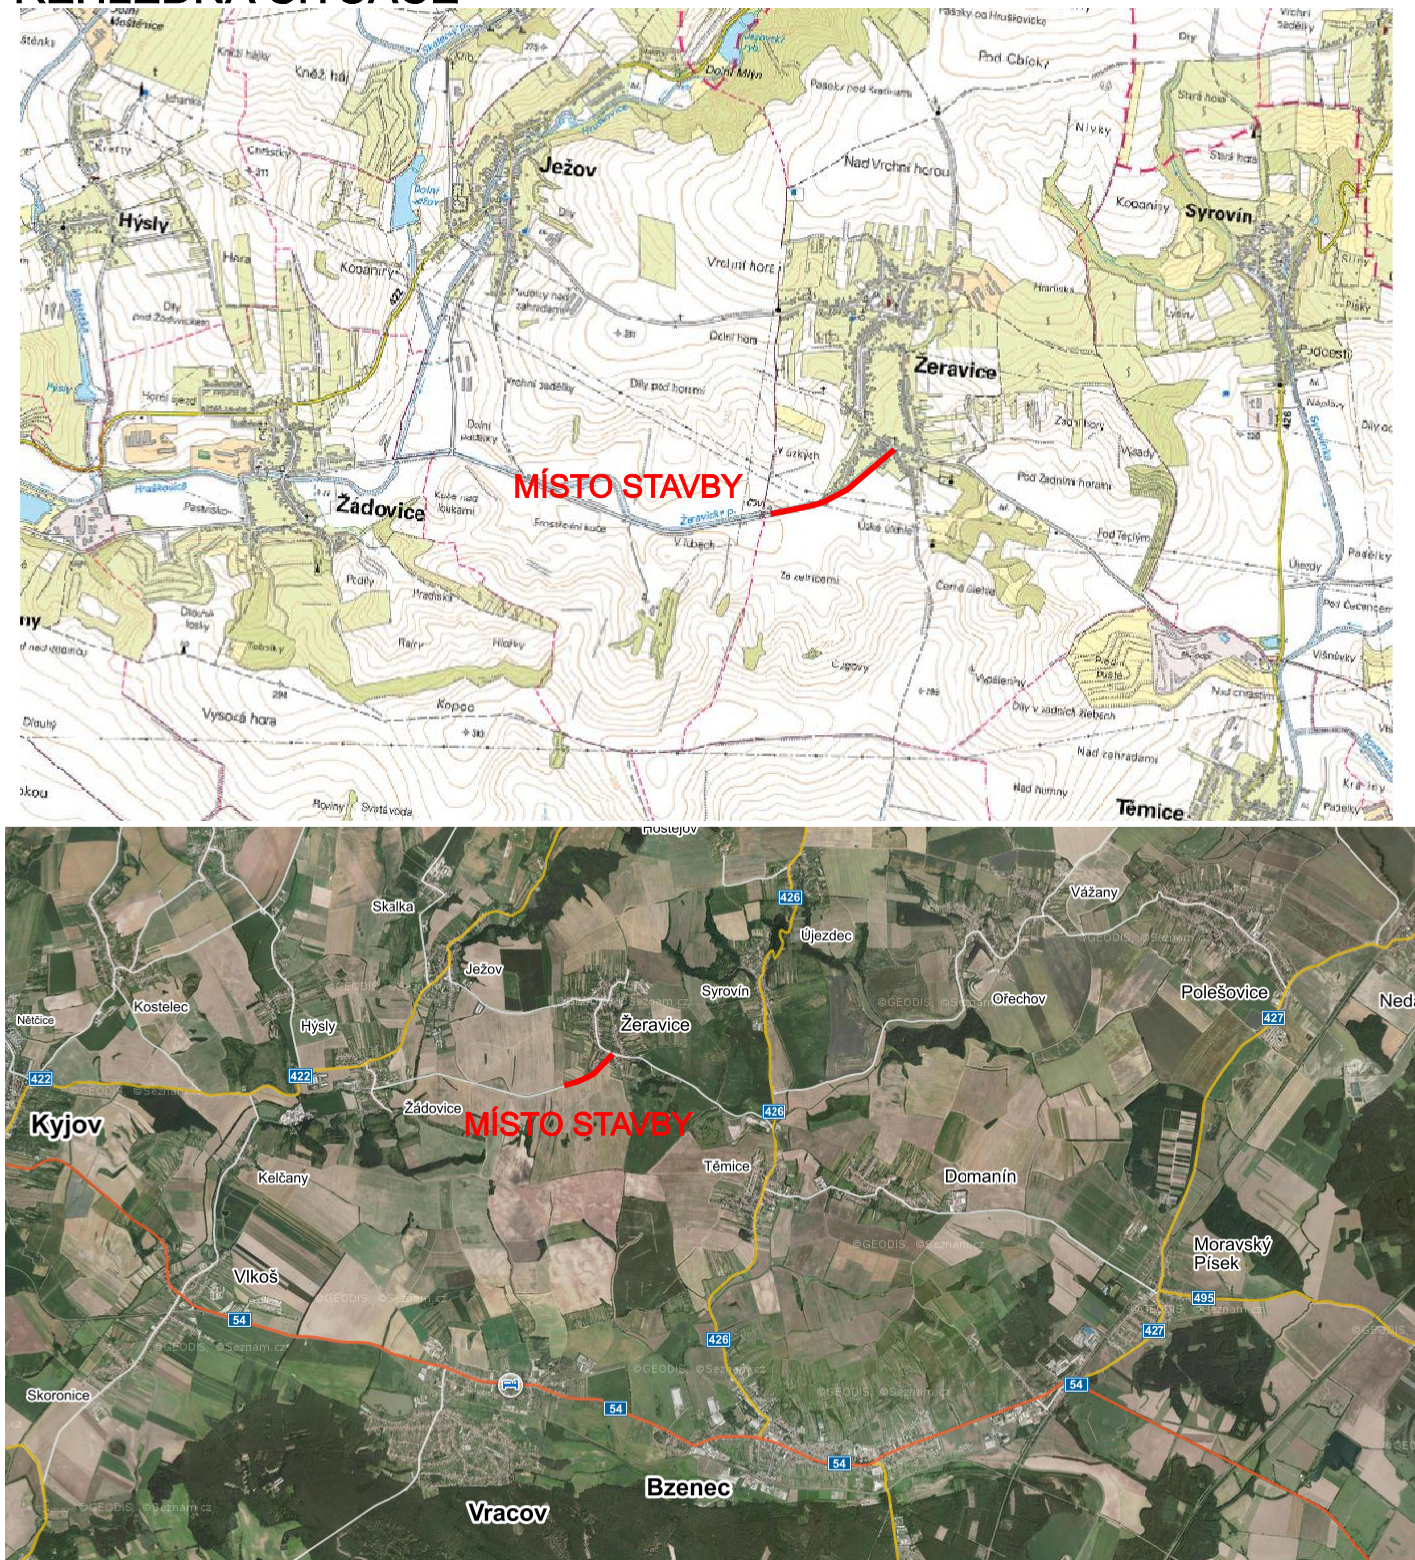

VYPRACOVAL A KRESLIL :		ZODP. PROJEKTANT :		<div><div>Projekce DS s.r.o.</div><div>Na Výhoně 3223, 69501 Hodonín</div><div>IČ : 028 464 71, tel. 724152275</div><div>e-mail: projekce.ds@email.cz</div></div>					
Ing. Zdeněk Bernát		Ing. Štefančík Peter							
STAVEBNÍ ÚŘAD :		MÍSTO STAVBY :							
Kyjov		Žeravice							
INVESTOR :		Správa a údržba silnic, Jmk, p.o.k., Žerotínovo nám 449/3,60200 Brno							
AKCE : <div>III/4226 ŽÁDOVICE - ŽERAVICE</div>						STUPEŇ :		PDPS	
						DATUM :		05/2015	
						FORMÁT :		1 x A4	
						MĚŘÍTKO :			
PŘÍLOHA : <div>PŘEHLEDNÁ SITUACE</div>						PŘÍLOHA č.		PARÉ č.	
						B1			