SPOJOVACÍ CHODBA - ŘEZ C - C
NÁVRH

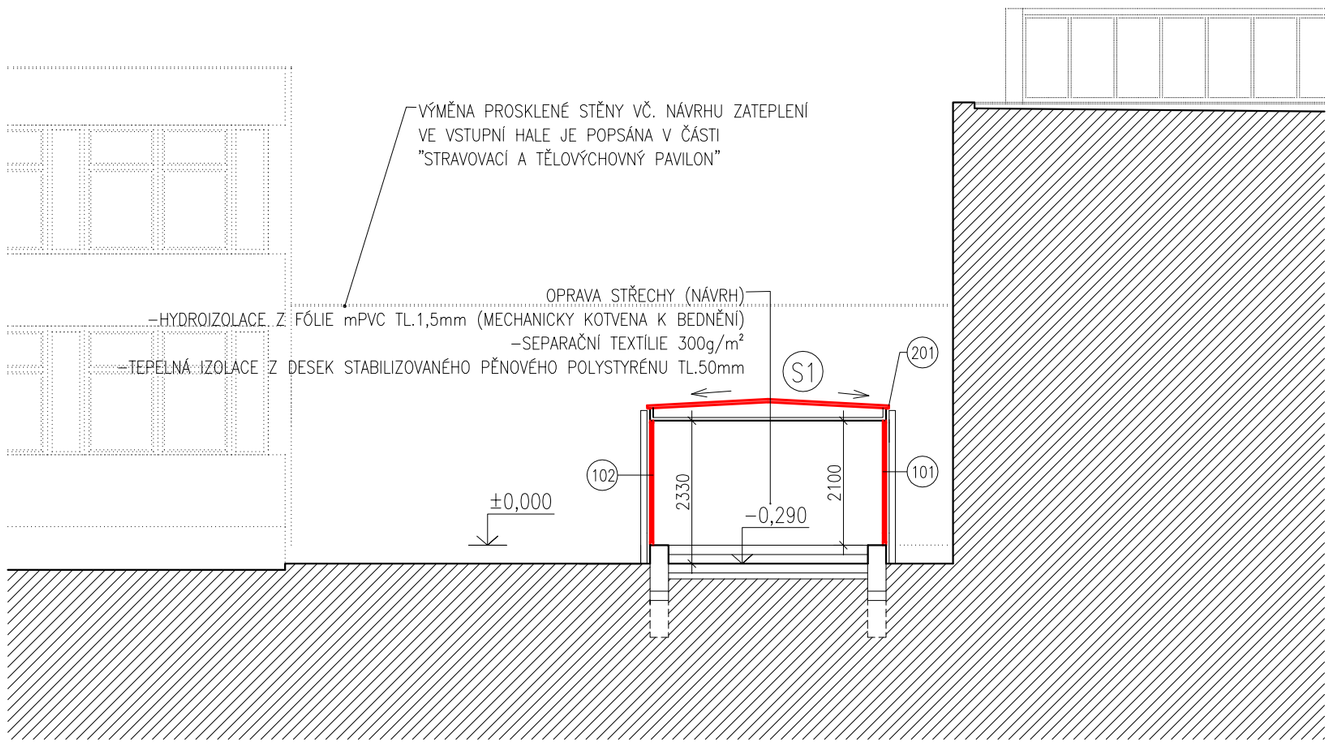

LEGENDA

OPRAVA STÁVAJÍCÍ STŘECHY a ŘÍMSY NAD SPOJOVACÍ CHODBOU

VÝMĚNA VÝPLNÍ OTVORŮ VČETNĚ OPRAVY VNITŘNÍCH PARAPETNÍCH DESEK

POZNÁMKA

OPRAVA SPOJOVACÍ CHODBY

–STÁVAJÍCÍ VÝPLNĚ OTVORŮ BUDOU ODSTRANĚNY (JEDNODUCHÉ ZASKLENÍ V OCELOVÉM RÁMU)

–NOVÉ VÝPLNĚ OTVORŮ BUDOU Z PLASTOVÝCH, PĚTIKOMOROVÝCH PROFILŮ BÍLÉ BARVY, ZASKLENÉ IZOLAČNÍM DVOJSKLEM 4–16–4mm, Uskla = 1,1 W/m²*K

S1 OPRAVA STŘECHY NAD SPOJOVACÍ CHODBOU

–STÁVAJÍCÍ PLECHOVÁ KRYTINA BUDE ODSTRANĚNA

–NEVYHOVUJÍCÍ PODKLADNÍ PRKNA BUDOU VYMĚNĚNA cca 50%

–KLEMPÍŘSKÉ PRVKY BUDOU ODSTRANĚNY

–OCELOVÁ KONSTRUKCE BUDE NATŘENA

–NOVÁ KRYTINA BUDE Z HYDROIZOLAČNÍ FÓLIE mPVC TL.1,5mm (KRYTINA DO POŽÁRNĚ NEBEZPEČNÉHO PROSTORU–VIZ POŽÁRNÍ ZPRÁVA) S PODKLADNÍ SEPARAČNÍ TEXTÍLIÍ 300g/m²

–TEPELNÁ IZOLACE BUDE Z DESEK STABILIZOVANÉHO PĚNOVÉHO POLYSTYRÉNU TL.50mm

–BOČNÍ STĚNY ŘÍMSY ZASTŘEŠENÍ BUDOU OPLECHOVÁNY TiZn PLECHEM

–ZATEPLENÍ HLAVNÍHO VSTUPU JE ŘEŠENO V ČÁSTI "PAVILON TDS"

–STÁVAJÍCÍ PRVKY NA FASÁDÁCH (LANA HROMOSVODŮ, ORIENTAČNÍ DESKY, ČIDLA AP.) BUDOU PŘED ZAHÁJENÍM PRACÍ DEMONTOVÁNY A PO PROVEDENÍ ZATEPLENÍ ZNOVU NAMONTOVÁNY NA PRODLOUŽENÉ KOTEVNÍ KONSTRUKCE

–VEŠKERÉ ROZMĚRY UPŘESNIT PO ZAMĚŘENÍ SKUTEČNÉHO STAVU NA STAVBĚ

SPOJOVACÍ CHODBA

SCHÉMA ŠKOLY

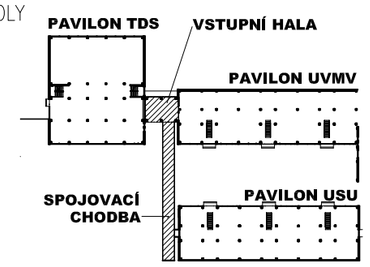

±0,000=1.NP=VSTUPNÍ HALA

REVIZE 02/2012

SNÍŽENÍ ENERGETICKÉ NÁROČNOSTI OBJEKTŮ ŠKOLY TANEČNÍ KONZERVATOŘ, BRNO, NEJEDLÉHO 3 DOKUMENTACE PRO PROVEDENÍ STAVBY			**ARCHITEKTI TIHELKA - STARYCHA** s.r.o. BRNO, CEJL 76, 602 00	
VEDOUCÍ PROJEKTANT	ING. ARCH. Z. TIHELKA		DATUM	07/2009
ZODPOVĚD. PROJEKTANT	ING. ARCH. M. STARYCHA		ZAK. Č.	12/09
VYPRACOVAL	ING. MIROSLAV ROZEHNAL		STUPEŇ	PROVEDENÍ STAVBY
INVESTOR: TANEČNÍ KONZERVATOŘ, BRNO, NEJEDLÉHO 3			ARCH. STAVEBNÍ ŘEŠENÍ	
ŘEZ C - C			MĚŘÍTKO 1 : 100	Č. VÝKRESU 105